


PLANO PERFILE RIO PLATANAL


0K+540 @ 0K+000

ESC. HORIZONTAL: 1:750

ESC. VERTICAL: 1:75

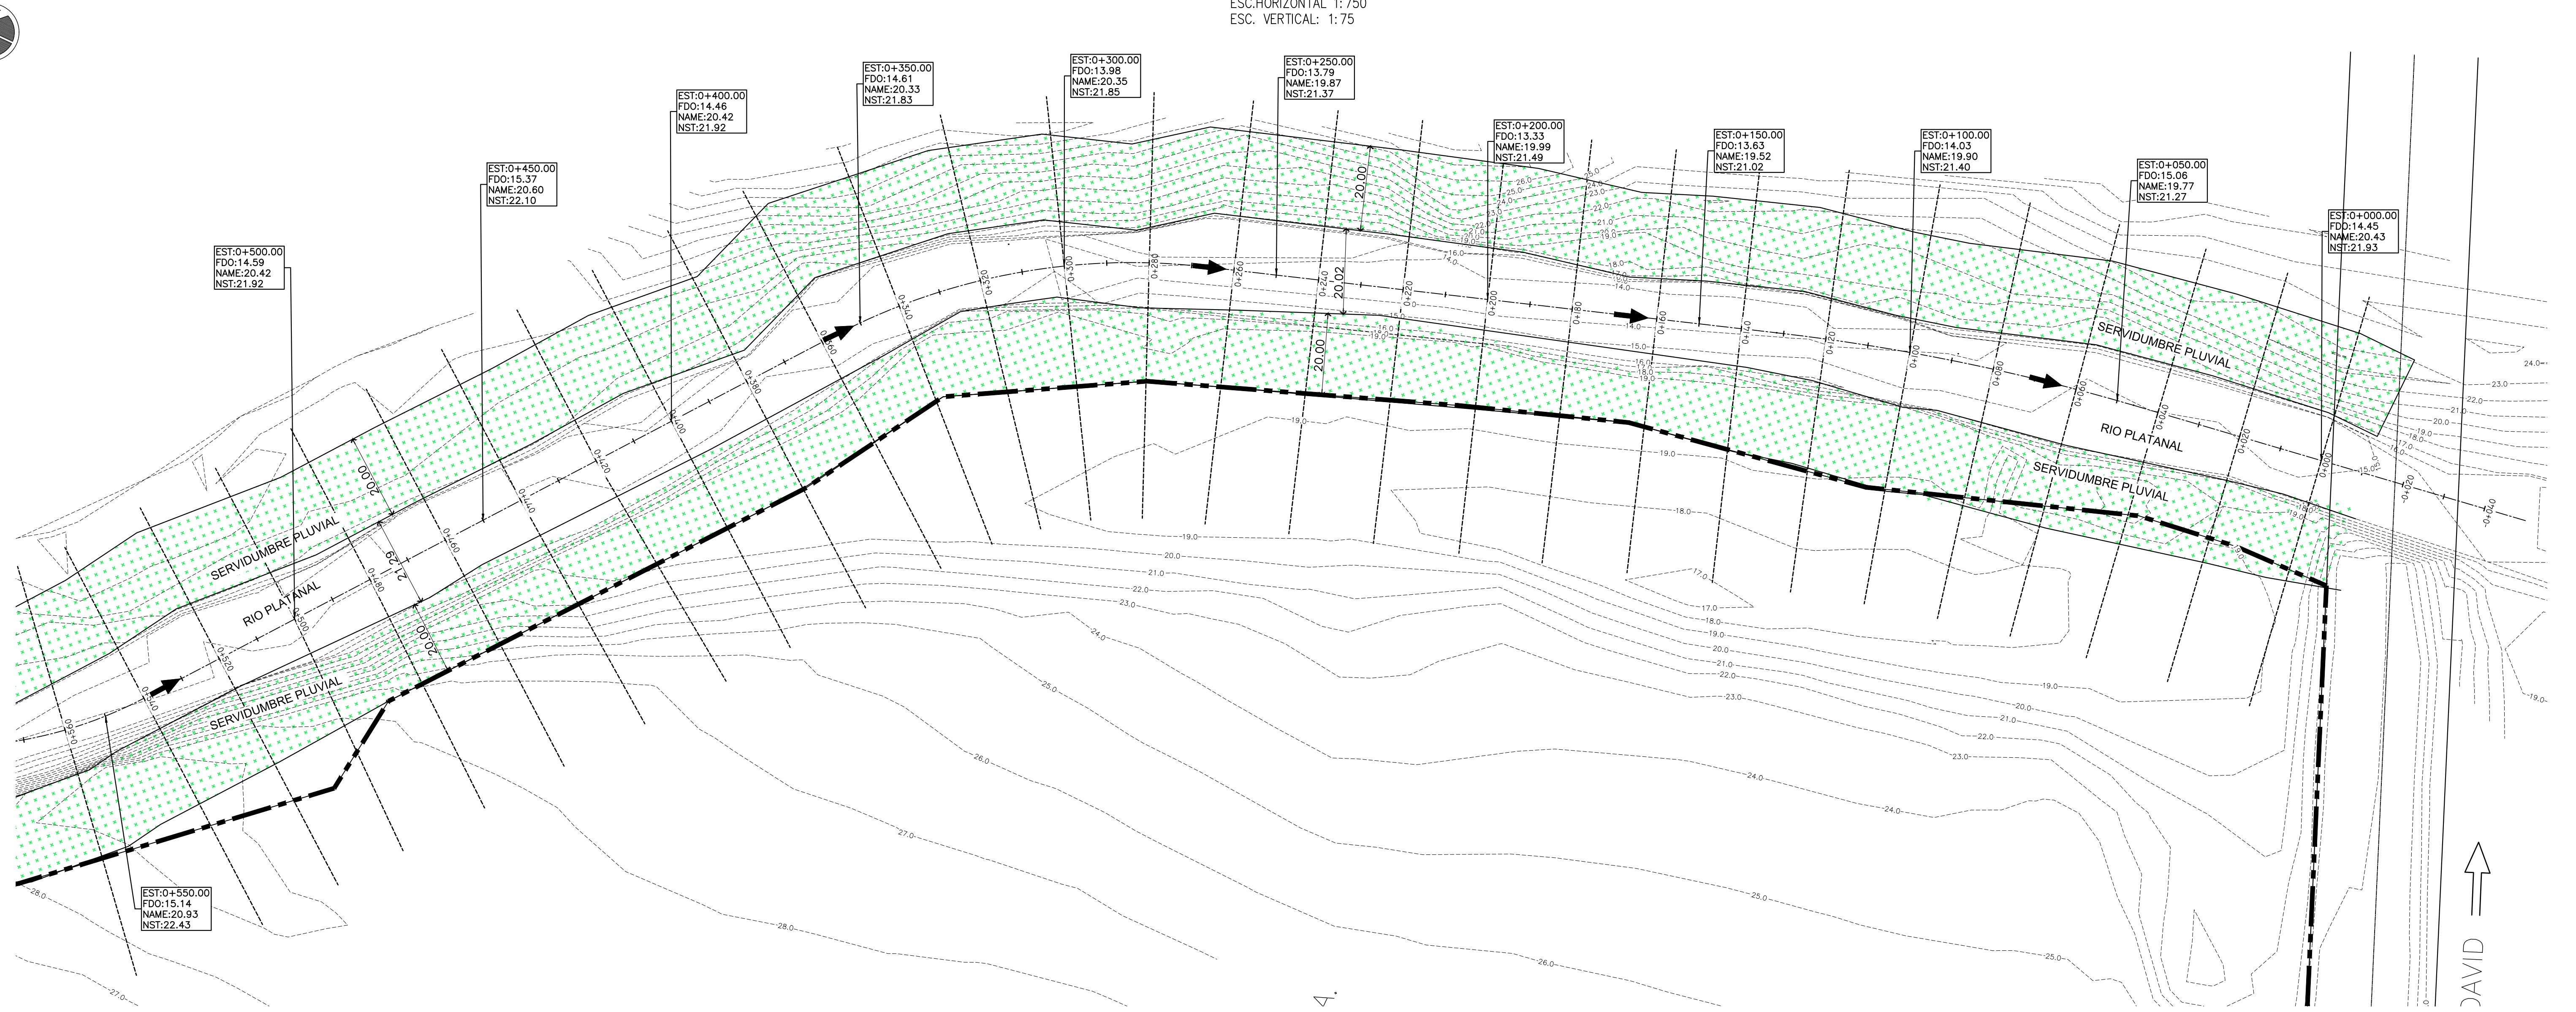

DAVID

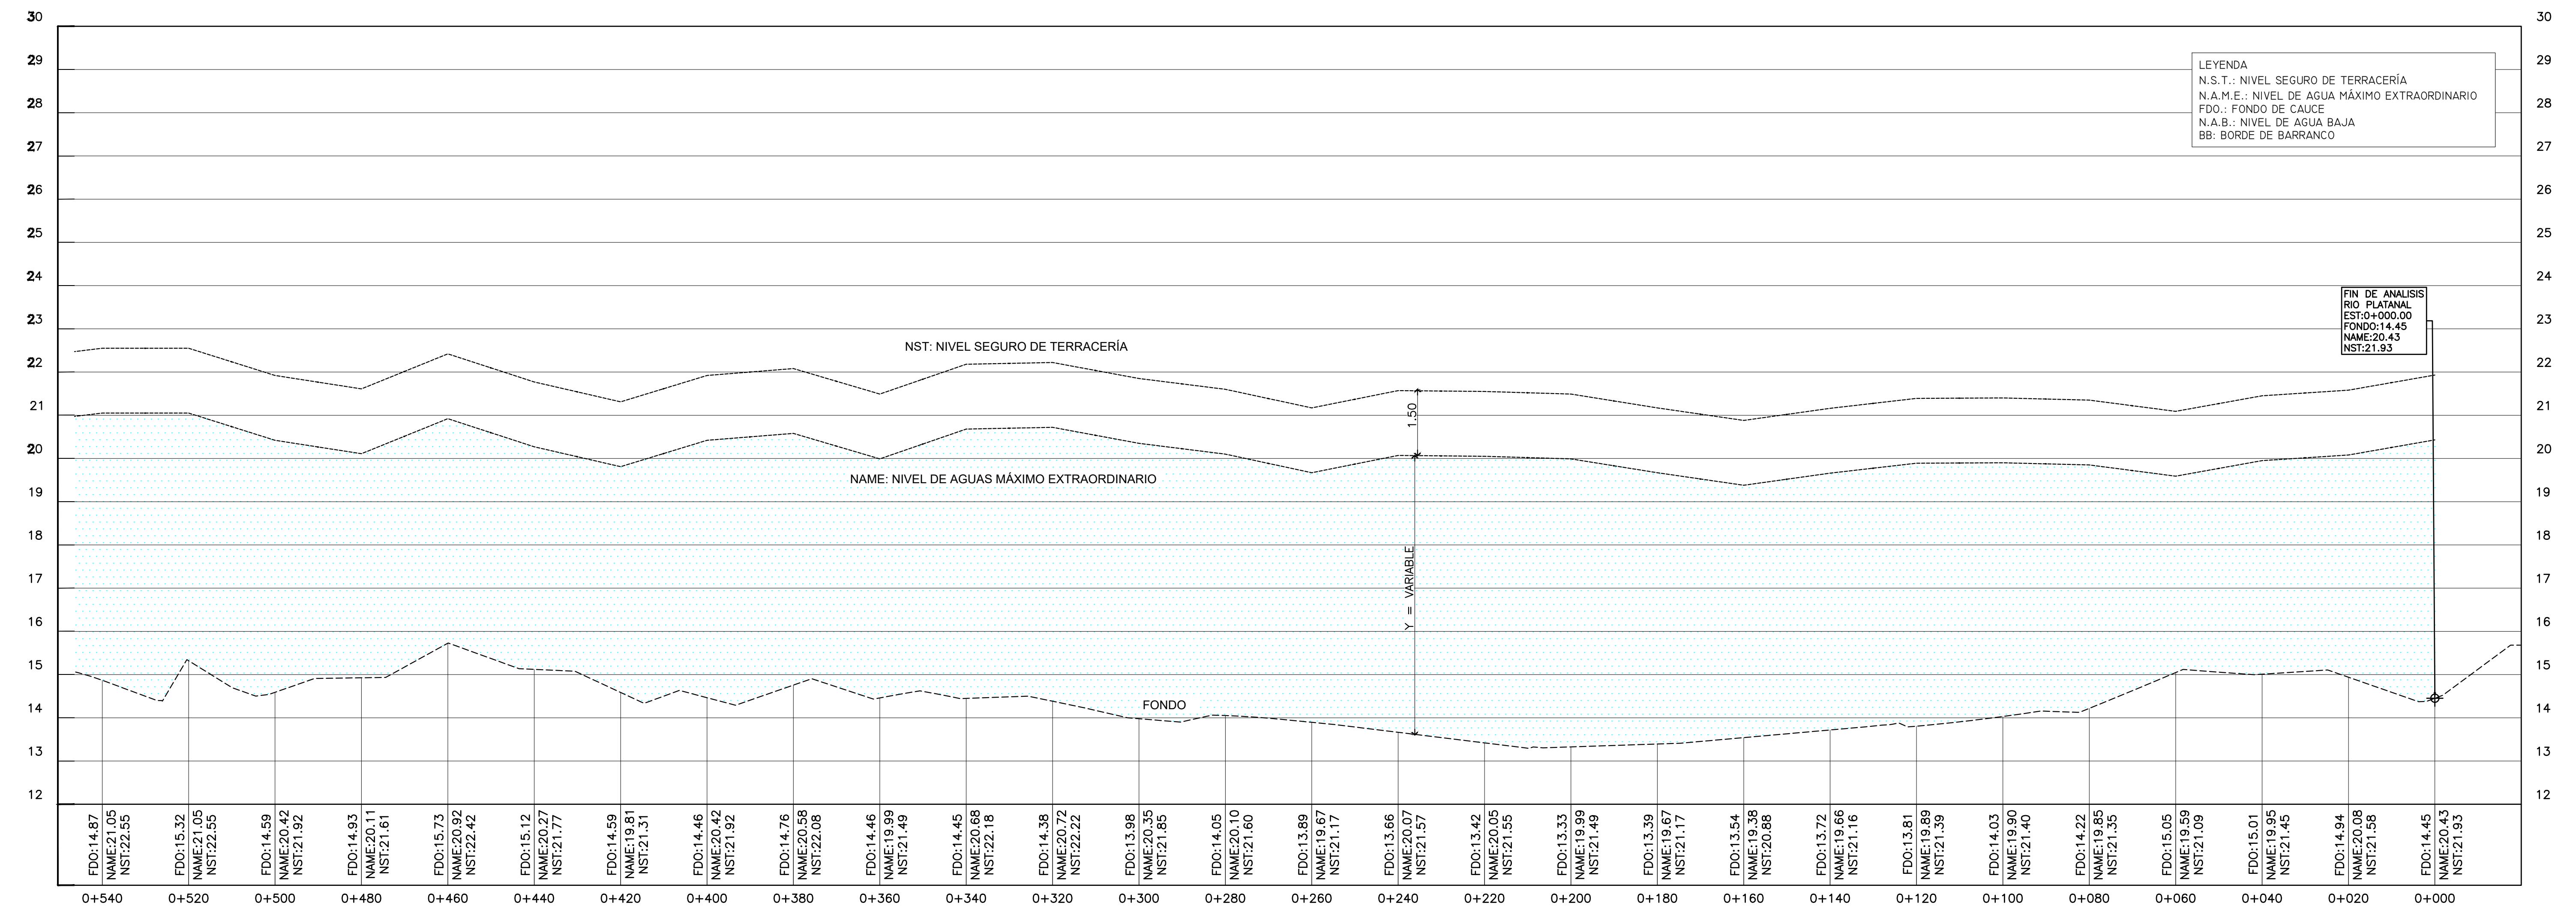

NOTA: IMPORTANTE
EL DISEÑO REPRESENTADO EN LAS SIGUIENTES HOJAS
ES PROPIEDAD INTELECTUAL DEL PROFESIONAL
RESPONSABLE. CUALQUIER CAMBIO DURANTE LA
APROBACIÓN, CONSTRUCCIÓN O DESPUÉS DE
CONSTRUIDO POR EL INGENIERO DEBE SER APROBADO
FORMALMENTE POR EL PROFESIONAL RESPONSABLE. DE
NO SER ASÍ, EL DISEÑADOR QUEDA EXIMIDO DE TODA
RESPONSABILIDAD PROFESIONAL Y LEGAL.

M.A.
RODRÍGUEZ
ARQUITECTO

FECHA	MODIFICACIONES	DESCRIPCION	DIBUJO

PROPIETARIO:
COROTU DEVELOPMENT DAVID, S. A.

JUAN RAÚL HUMBERT C.
REPRESENTANTE LEGAL
CÉDULA: 8-835-546

JOSE E. OSORIO C.
INGENIERO CIVIL
Licencia No. 2006-006-141

FIRMA
Ley 16 del 26 de Enero de 1959
Junta Técnica de Ingeniería y Arquitectura

DISEÑO:	HOJA: 05
CALCULO:	DPI
DIBUJO:	DE: 09
FECHA:	
APROBADO:	

PROYECTO
PASEO RIVIERA

PROMOTORA: COROTU DEVELOPMENT DAVID, S. A.
INFORMACIÓN CATASTRAL:
FINCA: 250, CODIGO UBIC.: 4509
UBICADO EN: COROTU
CORREGIMIENTO DE: SAN PABLO NUEVO
DISTRITO DE: DAVID
PROVINCIA DE: CHIRIQUÍ



PLANO PERFIL
0K+540 @ 0K+000

CONTENIDO DE LA HOJA