




UBICACION REGIONAL

---	---	--


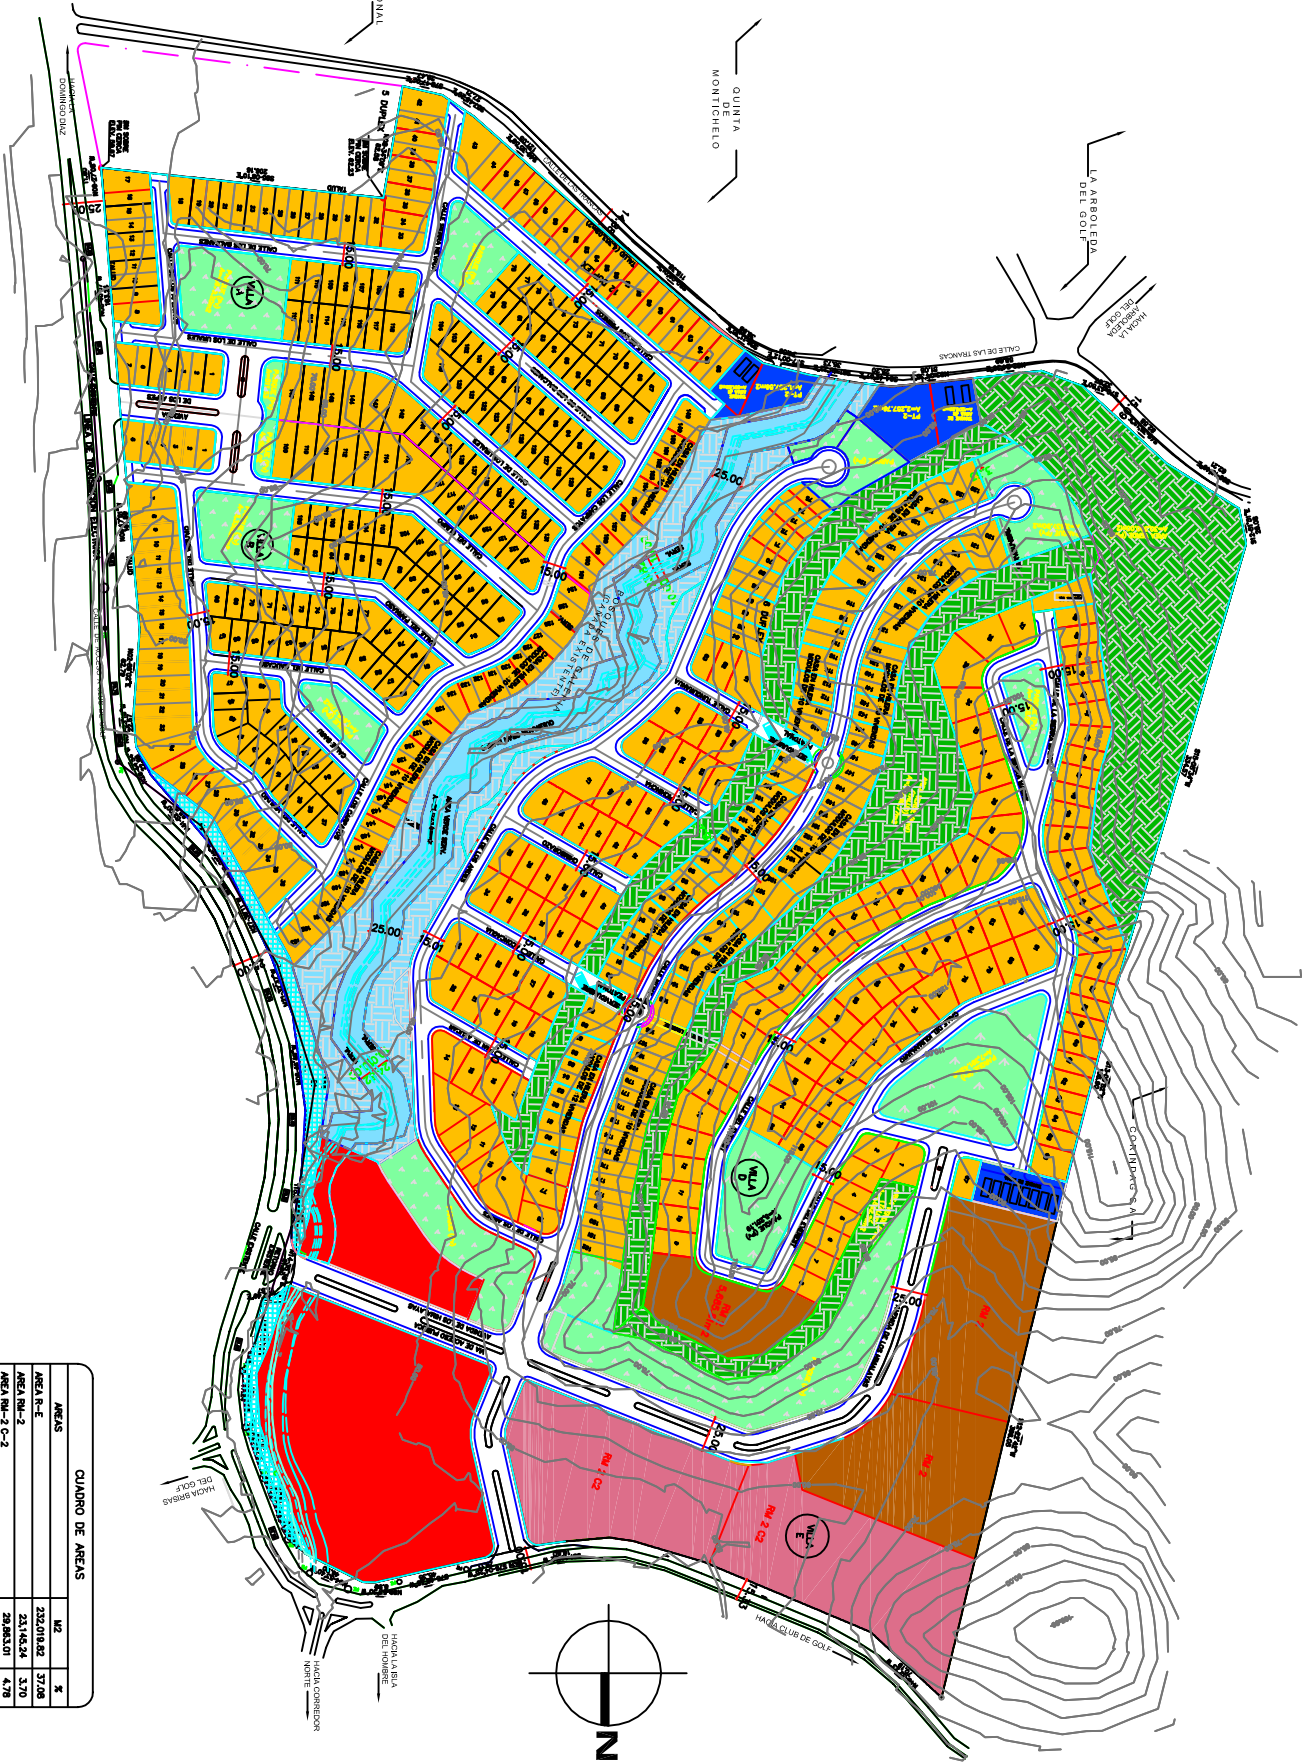








ESQUEMA DE ORDENAMIENTO TERRITORIAL DEL GOLF
 MARZO 2010
 ESCALA 1/2000

[illegible][illegible]


CUADRO DE AREA VERDE			
USO DE SUELO	SE DE USO PUBLICO	A. UTM.	USO PUBLICO REQUERIDO
AREA VERDE	10%	232,071.882	23,207.182
AREA VERDE	15%	231,146.24	3,571.785
AREA VERDE	15%	29,080.10	4,479.461
AREA DE USO COMERCIAL C2	7.5%	54,035.87	4,054.02
TOTAL REQUERIDO			35,007.23
TOTAL PRESUPUESTO			46,384.10

USO DEL SUELO PROPUESTO

- | | |
|---|---|
|  | RESIDENCIAL DE MEDIANA DENSIDAD ESPECIAL- R-E |
|  | RESIDENCIAL DE ALTA DENSIDAD- RM-2 |
|  | RESIDENCIAL DE ALTA DENSIDAD CON
COMERCIO DE INTENSIDAD ALTA O CENTRAL- RM-2 C-2 |
|  | COMERCIO DE INTENSIDAD ALTA O CENTRAL- C-2 |
|  | EQUIPAMIENTO DE SERVICIO BASICO VECINAL- EV |
|  | PARQUE VECINAL- PV |
|  | BOSQUES DE GALERIA |
|  | AREAS VERDES NO DESARROLLABLES- Pvd |
|  | AREA AFFECTADA POR LA LINEA DE TRANSMISION ELECTRICA |

DISEÑO: E. A. CH.	HOJA: 1
CALCULO:	
DIBUJO: JECS	DE: 2
FECHA: MARZO 2010	
APROBADO:	

--

**ESQUEMA DE ORDENAMIENTO
TERRITORIAL**
P.H. NUEVO ALTOS DEL GOLF"
PROPIEDAD DE FIDAU S.A.
CORREG. DE RUFINA ALFARO, DISTRITO DE SAN
MIGUELITO PROVINCIA DE PANAMA, REPUBLICA D
PANAMA

