
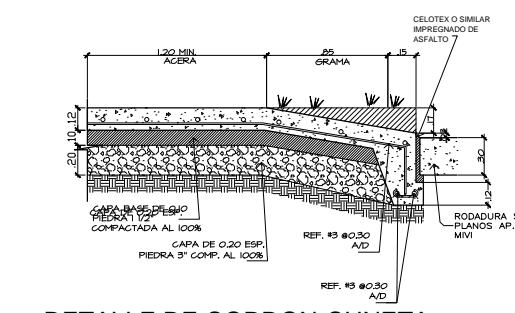
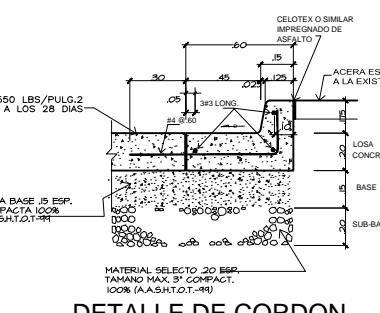
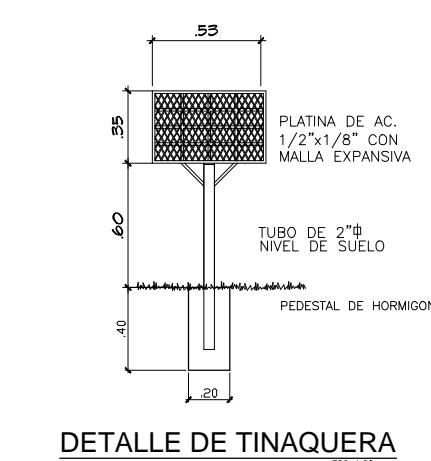
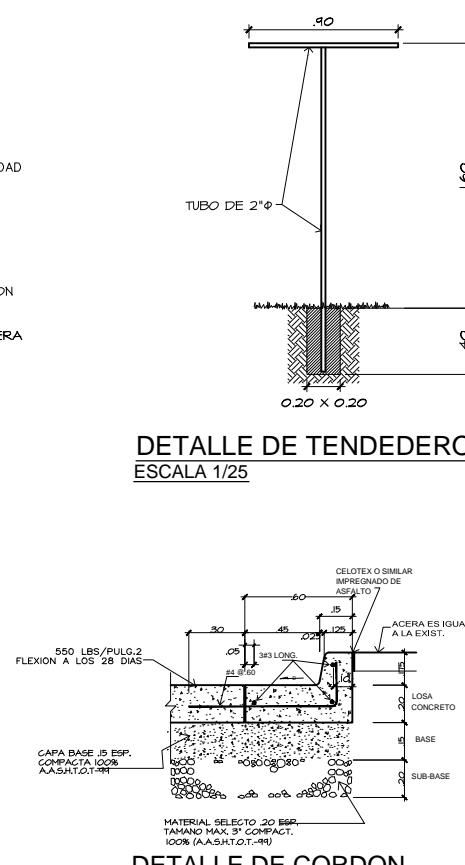
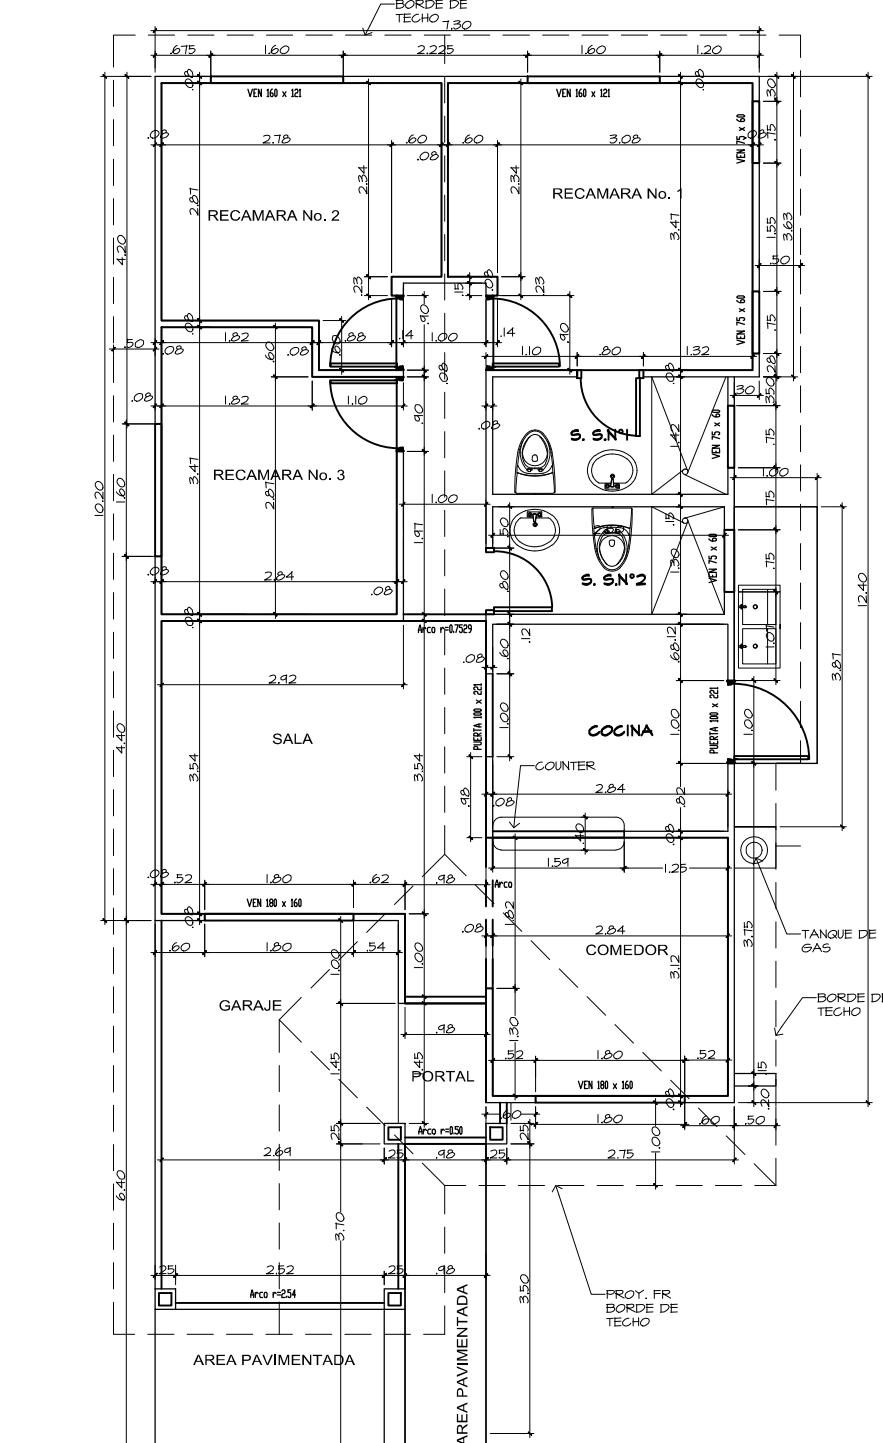


### PROYECTO VISTA PACIFICA

PROPIEDAD DE PANAMA LAND COMPANY

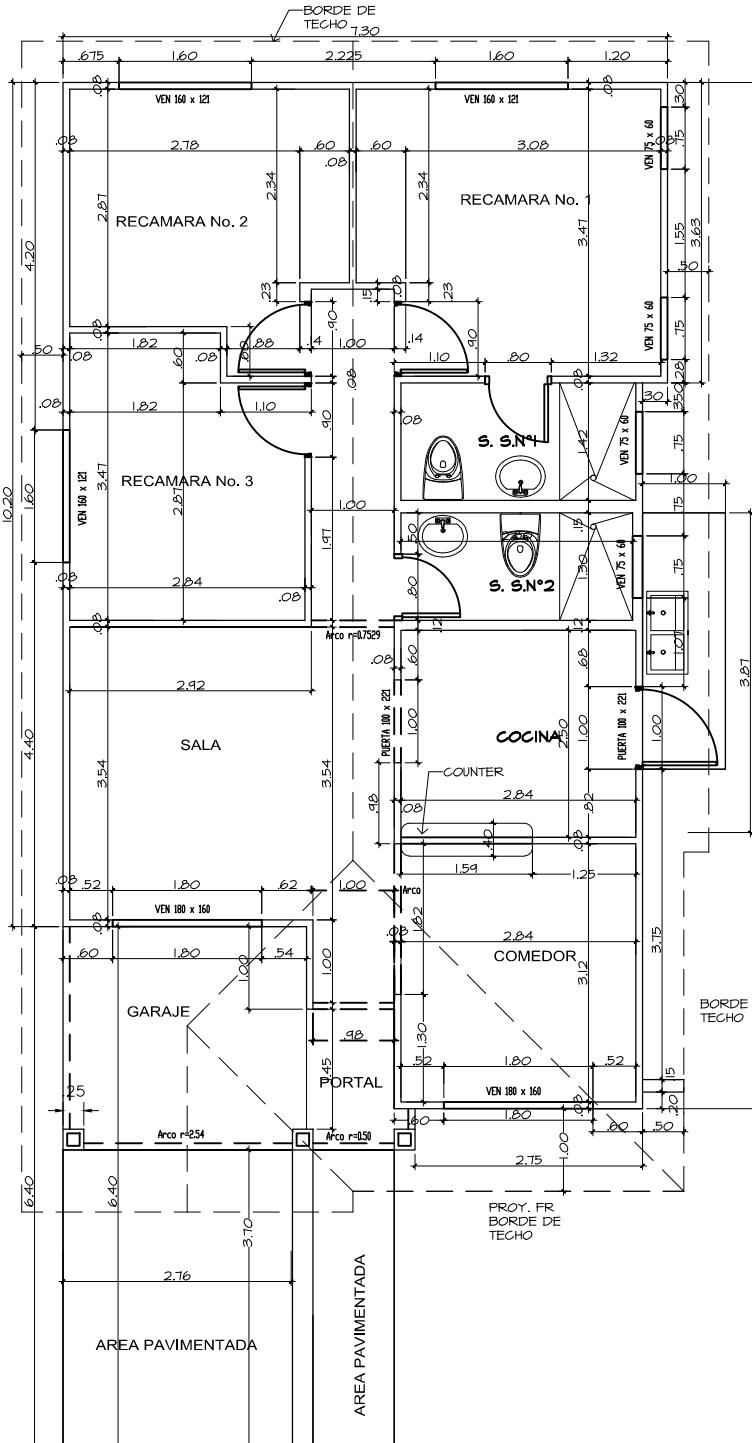

NORMA DE ZONIFICACION R-E	
FINCA	PROPIEDAD DE
FOLIO	PANAMA LAND COMPANY
<b>MODELO MARBELLA</b>	
AREAS DE CONSTRUCCION - CON GARAJE TECHADO	
AREA CERRADA :	80.15 M2
AREA ABIERTA TECHADA :	19.00 M2
AREA PAVIMENTADA:	7.91 M2
AREA DE CONSTRUCCION:	107.06M2
AREAS DE CONSTRUCCION - GARAJE DESCUBIERTO	
AREA CERRADA :	80.15 M2
AREA ABIERTA TECHADA :	12.96 M2
AREA PAVIMENTADA:	13.87 M2
AREA DE CONSTRUCCION:	106.98 M2

ADENDA AL PLANO: P.O. NO. 64-07.	
<b>MODELO MARBELLA</b>	
CONTENIDO: ADENDA AL PLANO ARQUITECTONICO	
ARQUITECTO: TATIANA RAMIREZ	DESEMBOLLO: I. ITURRALDE
REVISION: MARVIN SANCHEZ	UBICACION: CORREGIMIENTO DE TOCUMEN, DISTRITO DE PANAMA, PROVINCIA DE PANAMA, REPUBLICA DE PANAMA
ESCALA: INDICADAS	FECHA: ENERO DE 2008
CODIGO: <b>AR=01</b>	
HOJA #: —	
DE: —	
DISEÑO, PROMOCION Y VENTAS GRUPO PROVIMENDA, S.A. CALLE MANUEL MA. ICAZAY CALLE 51 ESTE TEL. 304-9800	