


PLANTA NIVEL 200@600

ESCALA 1:75

PROYECTO VISTA PACIFICO

PROPIEDAD DE PANAMA LAND COMPANY

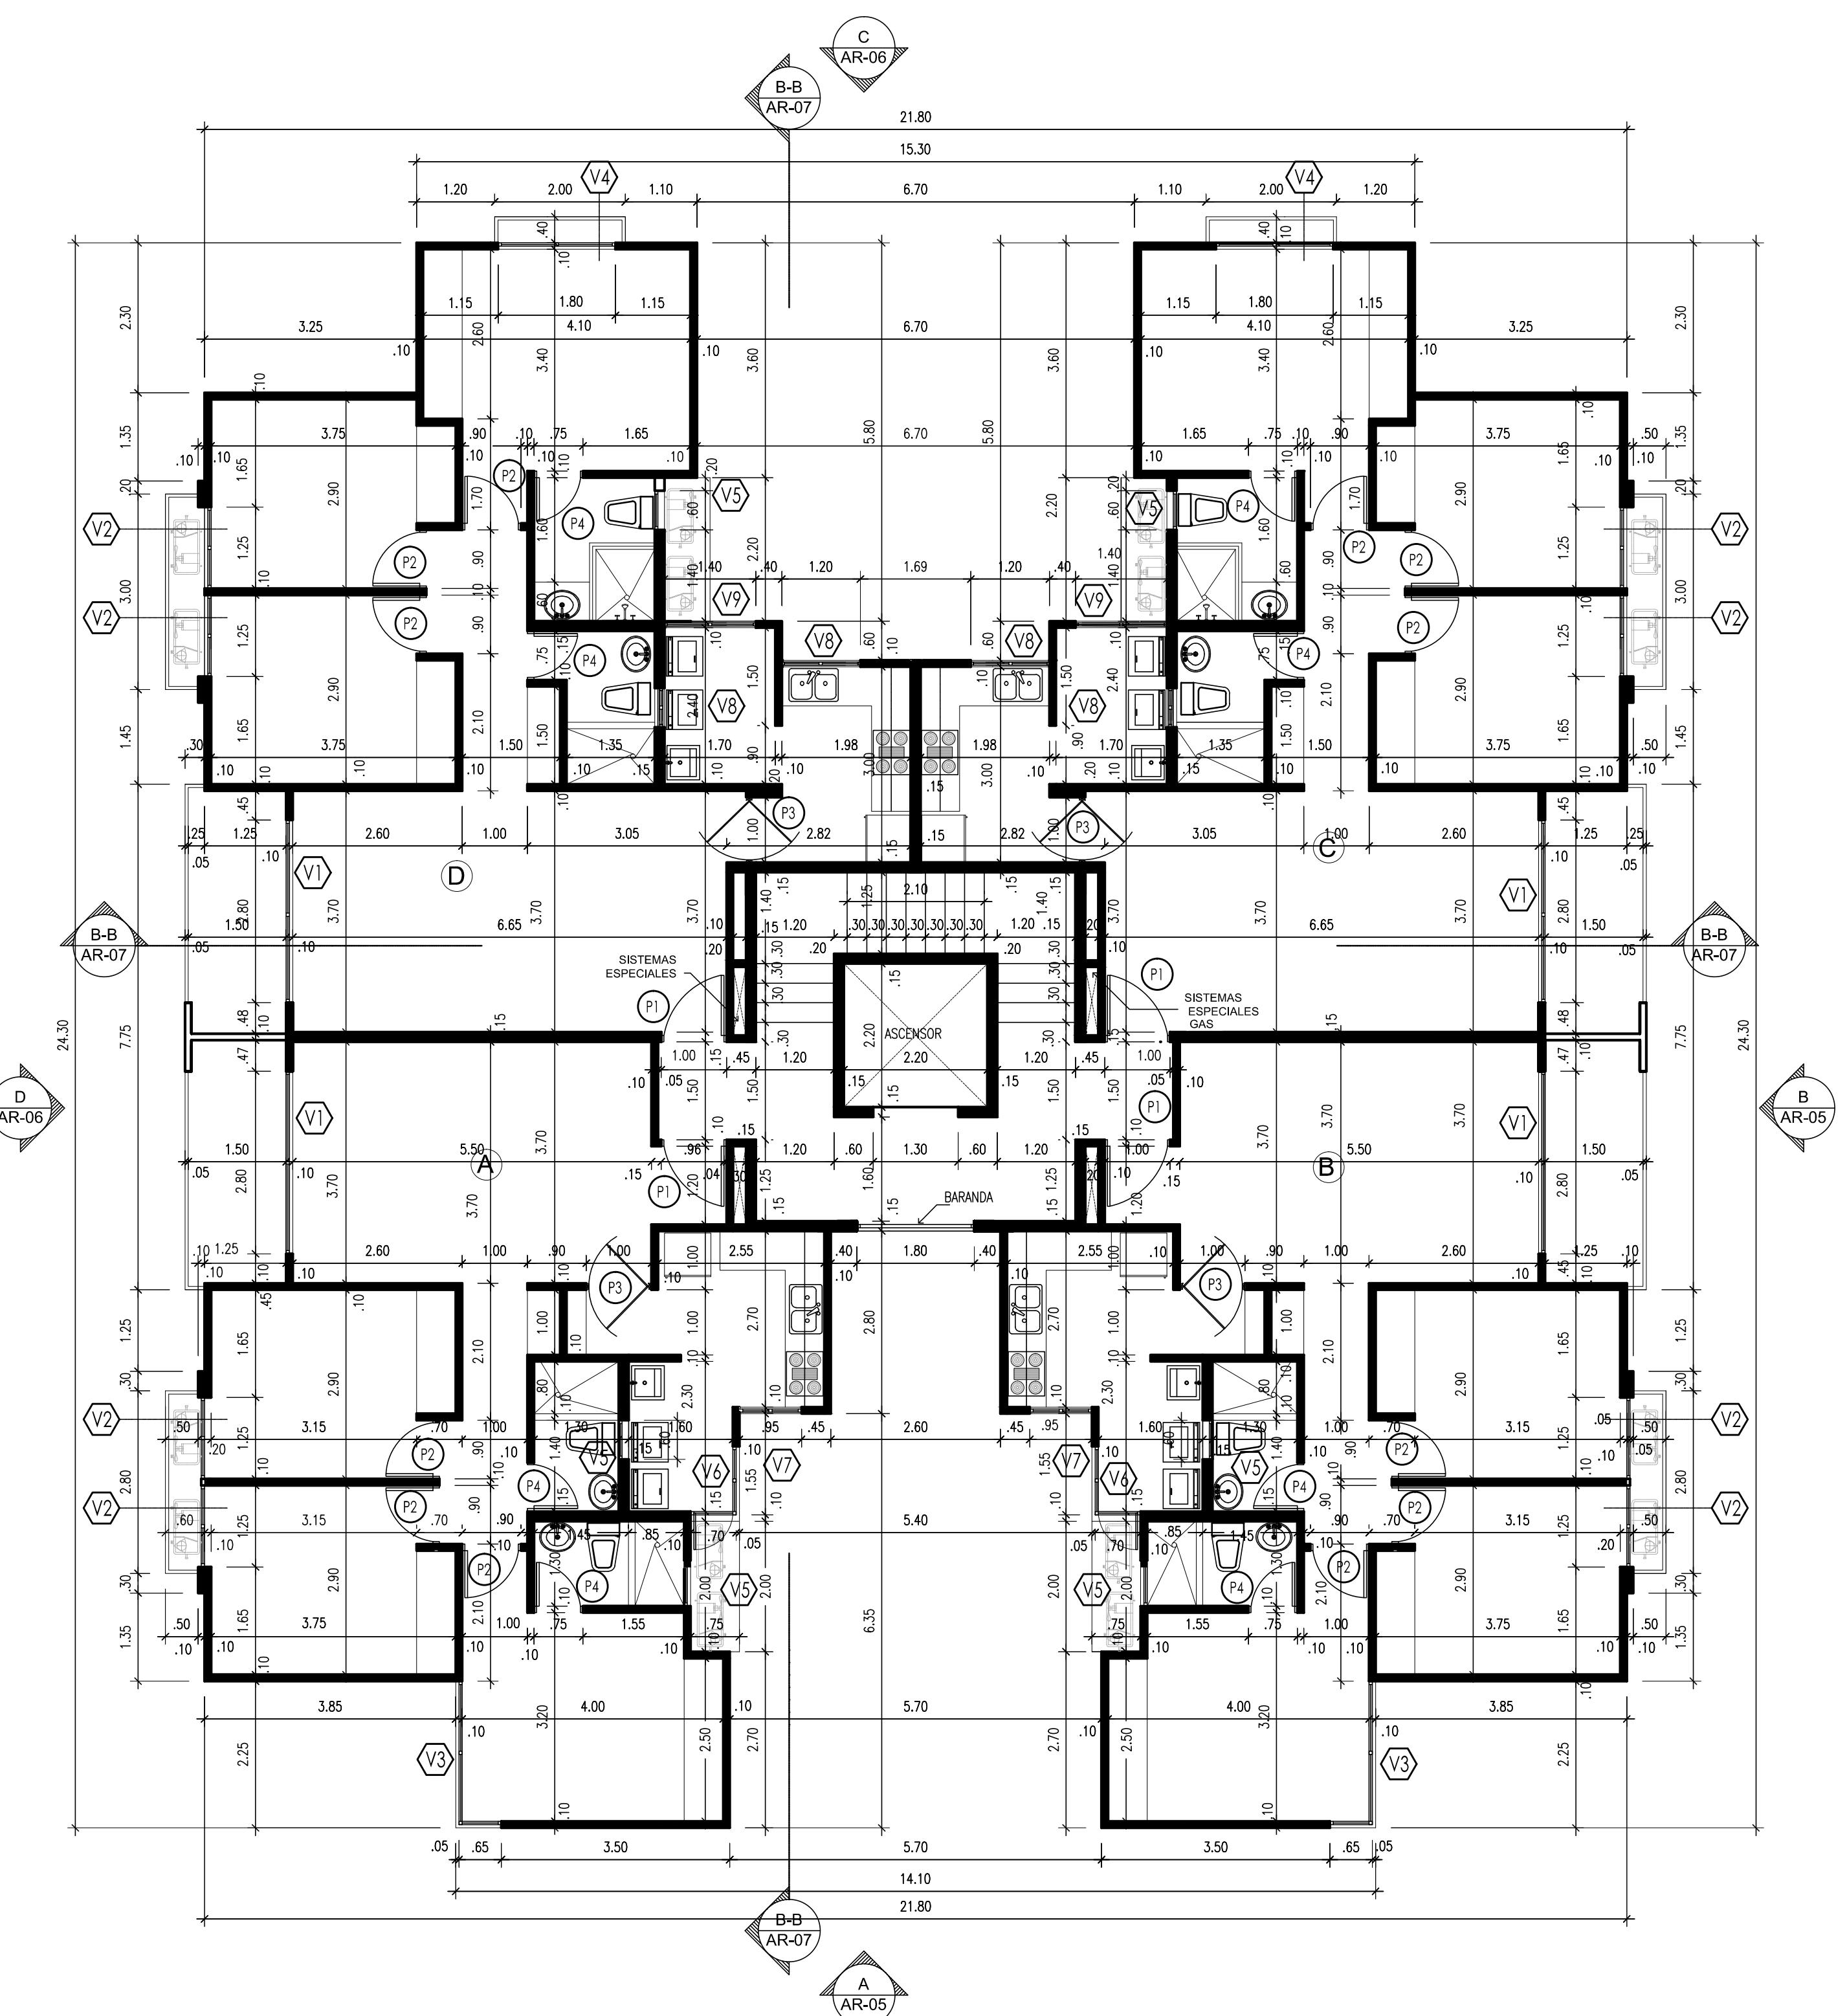

PLANTA NIVEL 700 & 800

ESCALA 1:75

PROYECTO VISTA PACIFICO

PROPIEDAD DE PANAMA LAND COMPANY