


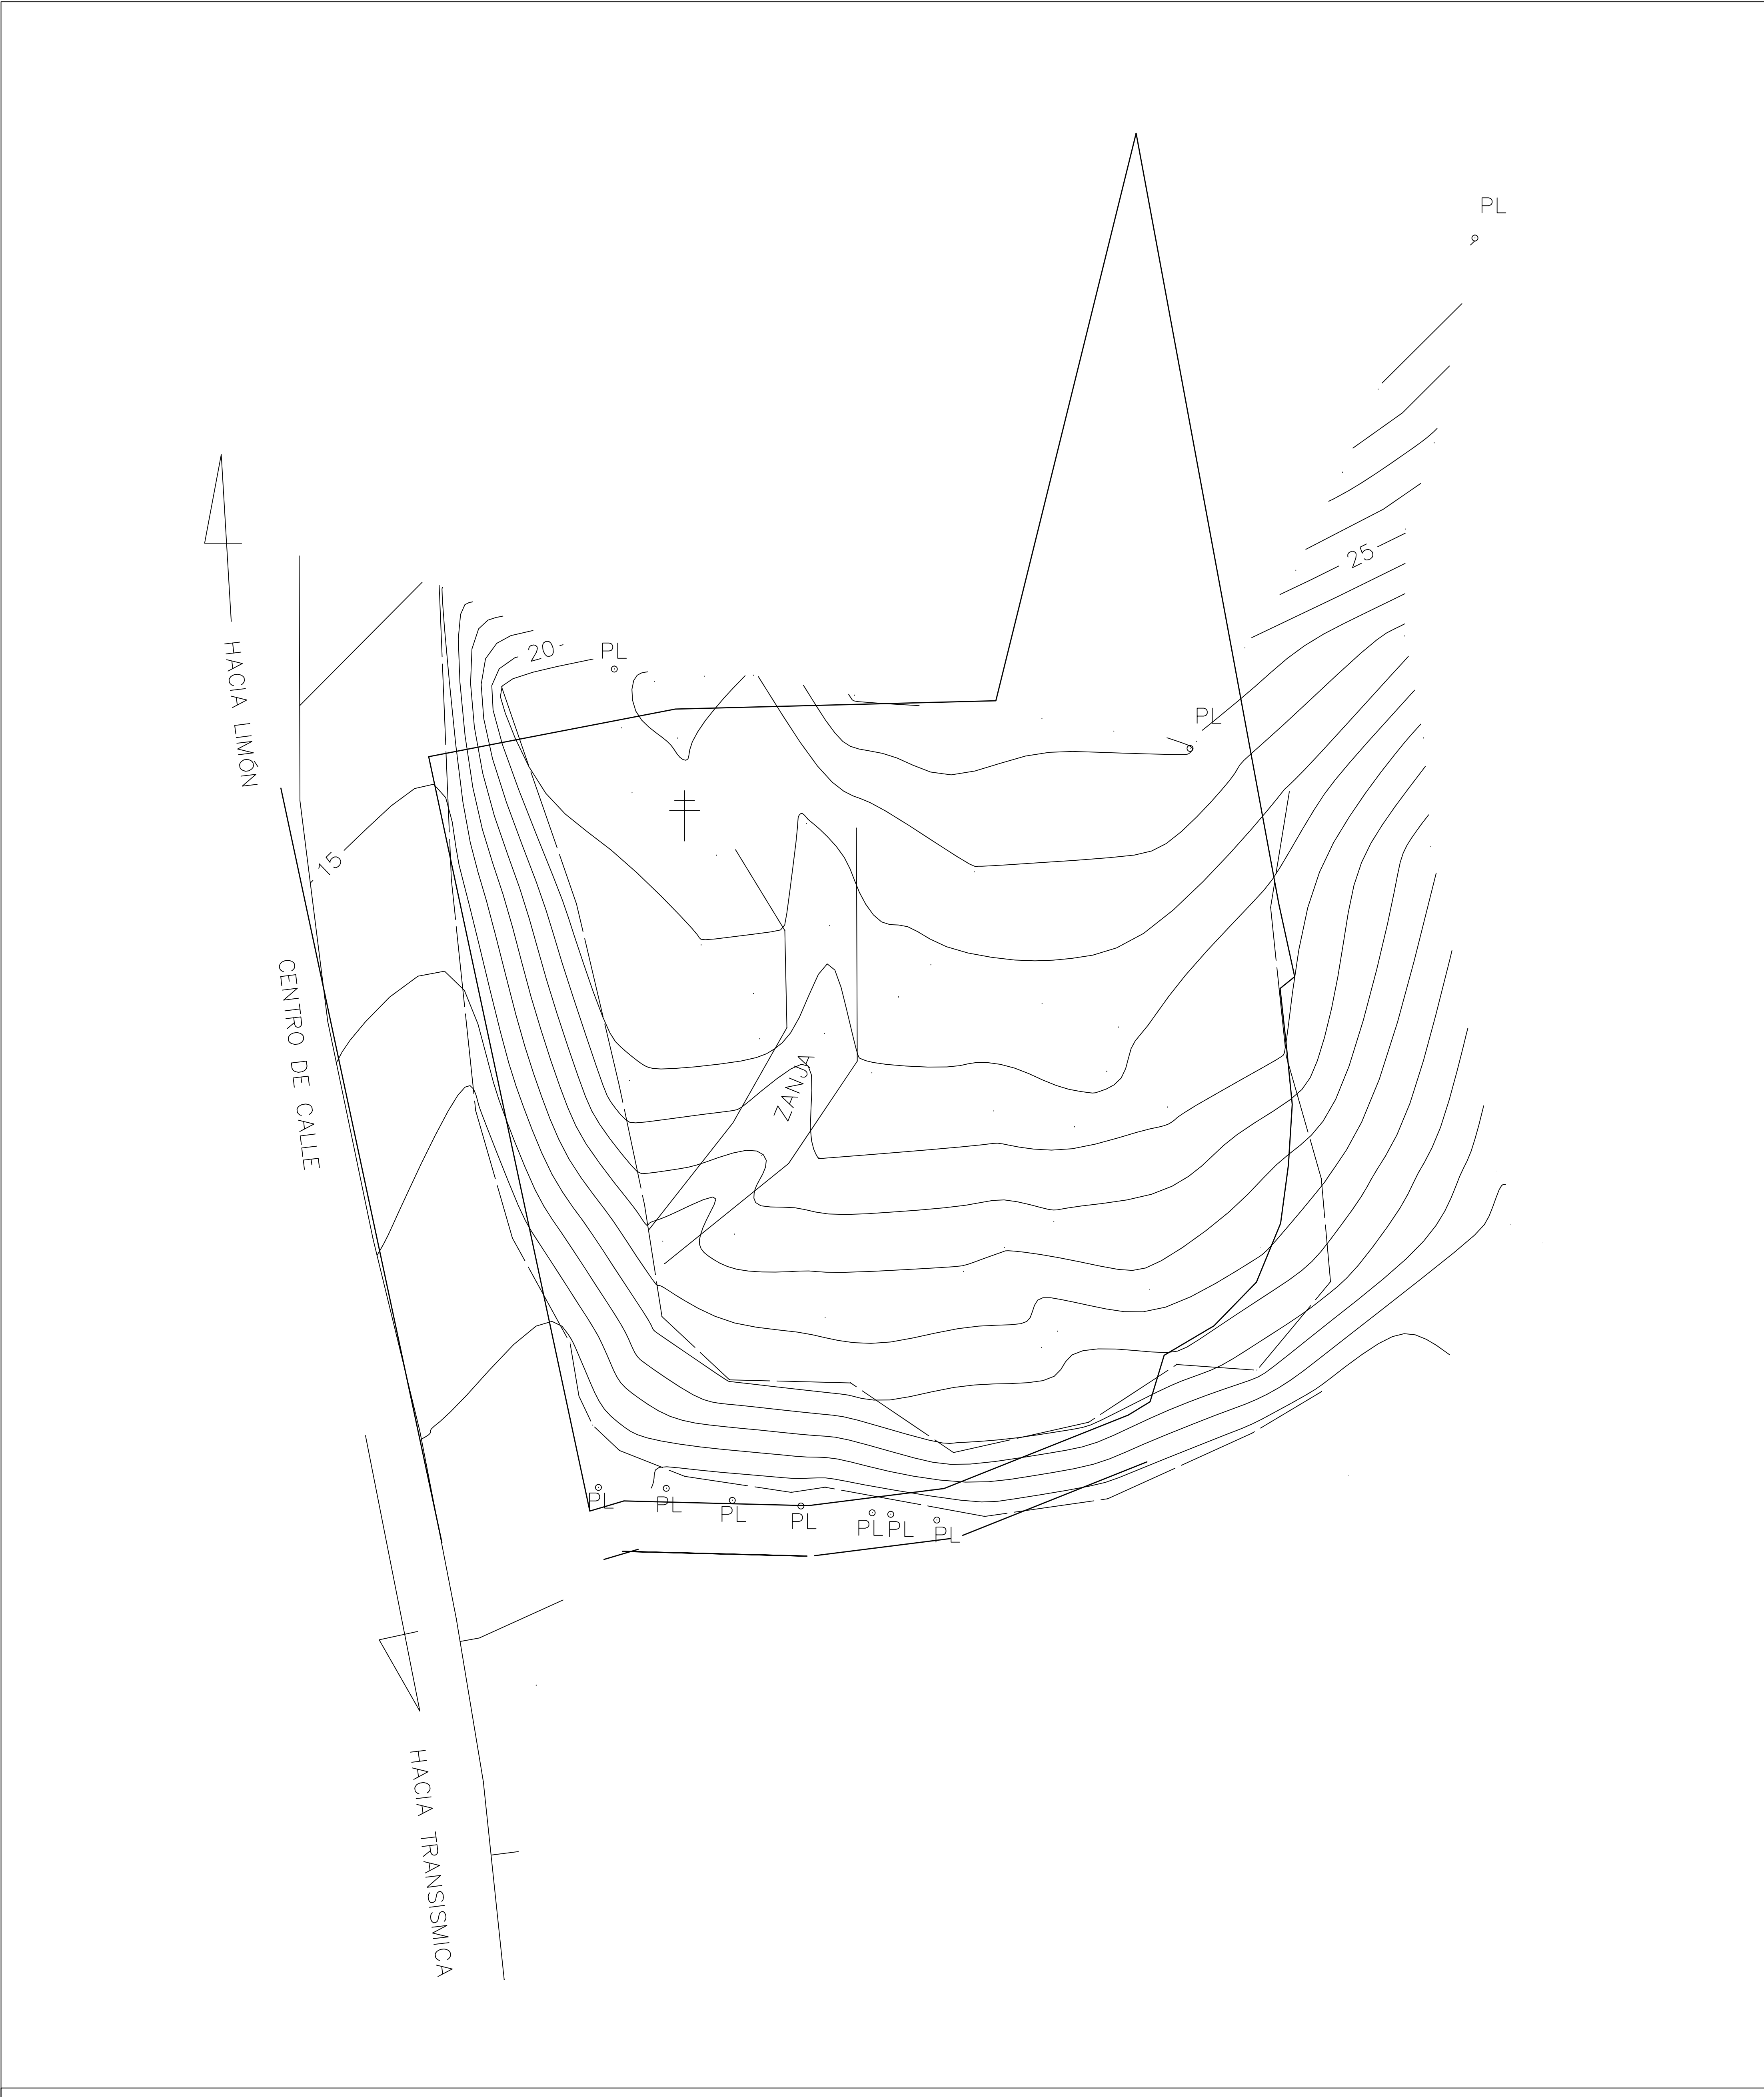

Certificador:

APROBACIONES

OFICINA DE SEGURIDAD

OFICINA DE SEGURIDAD

INGENERIA MUNICIPAL DE COLON

DIRECTOR DE PAM



ING. MECANICO


ING. ELECT.

INGENIERO CIVIL

ARQUITECTO

GERARDO J. RIQUELME
ARQUITECTO

PROYECTO CONSTRUCCIÓN DEL TEMPLO	
PROPIEDAD DE: IGLESIA BIBLICA DE COLON	
REPRESENTANTE LEGAL GERARDO GEDEON CEDULA 3-111-494	CONTENIDO LOCALIZACION FUNDACION DE TALLES
FIRMA	AREA DEL LOTE 1589.28 M2
FINCA 10972	CALLE Y SECTOR TRANSISMICA
CORREGIMIENTO DE LIMON	DISTRITO/PROVINCIA COLON/COLON
AREA CERRADA PRIMERA PLANTA 479.33 M2	AREA ABIERTA 204.11 M2
AREA CERRADA SEGUNDA PLANTA 384.50 M2	AREA TOTAL 1,067.94 M2
Diseño G.R.	Calculo:
Diseño Eléctrico	Diseño Mecánico
Dibujo	Escoto INDICADA
Fecha MAY. 2019	Hoja: 1 DE

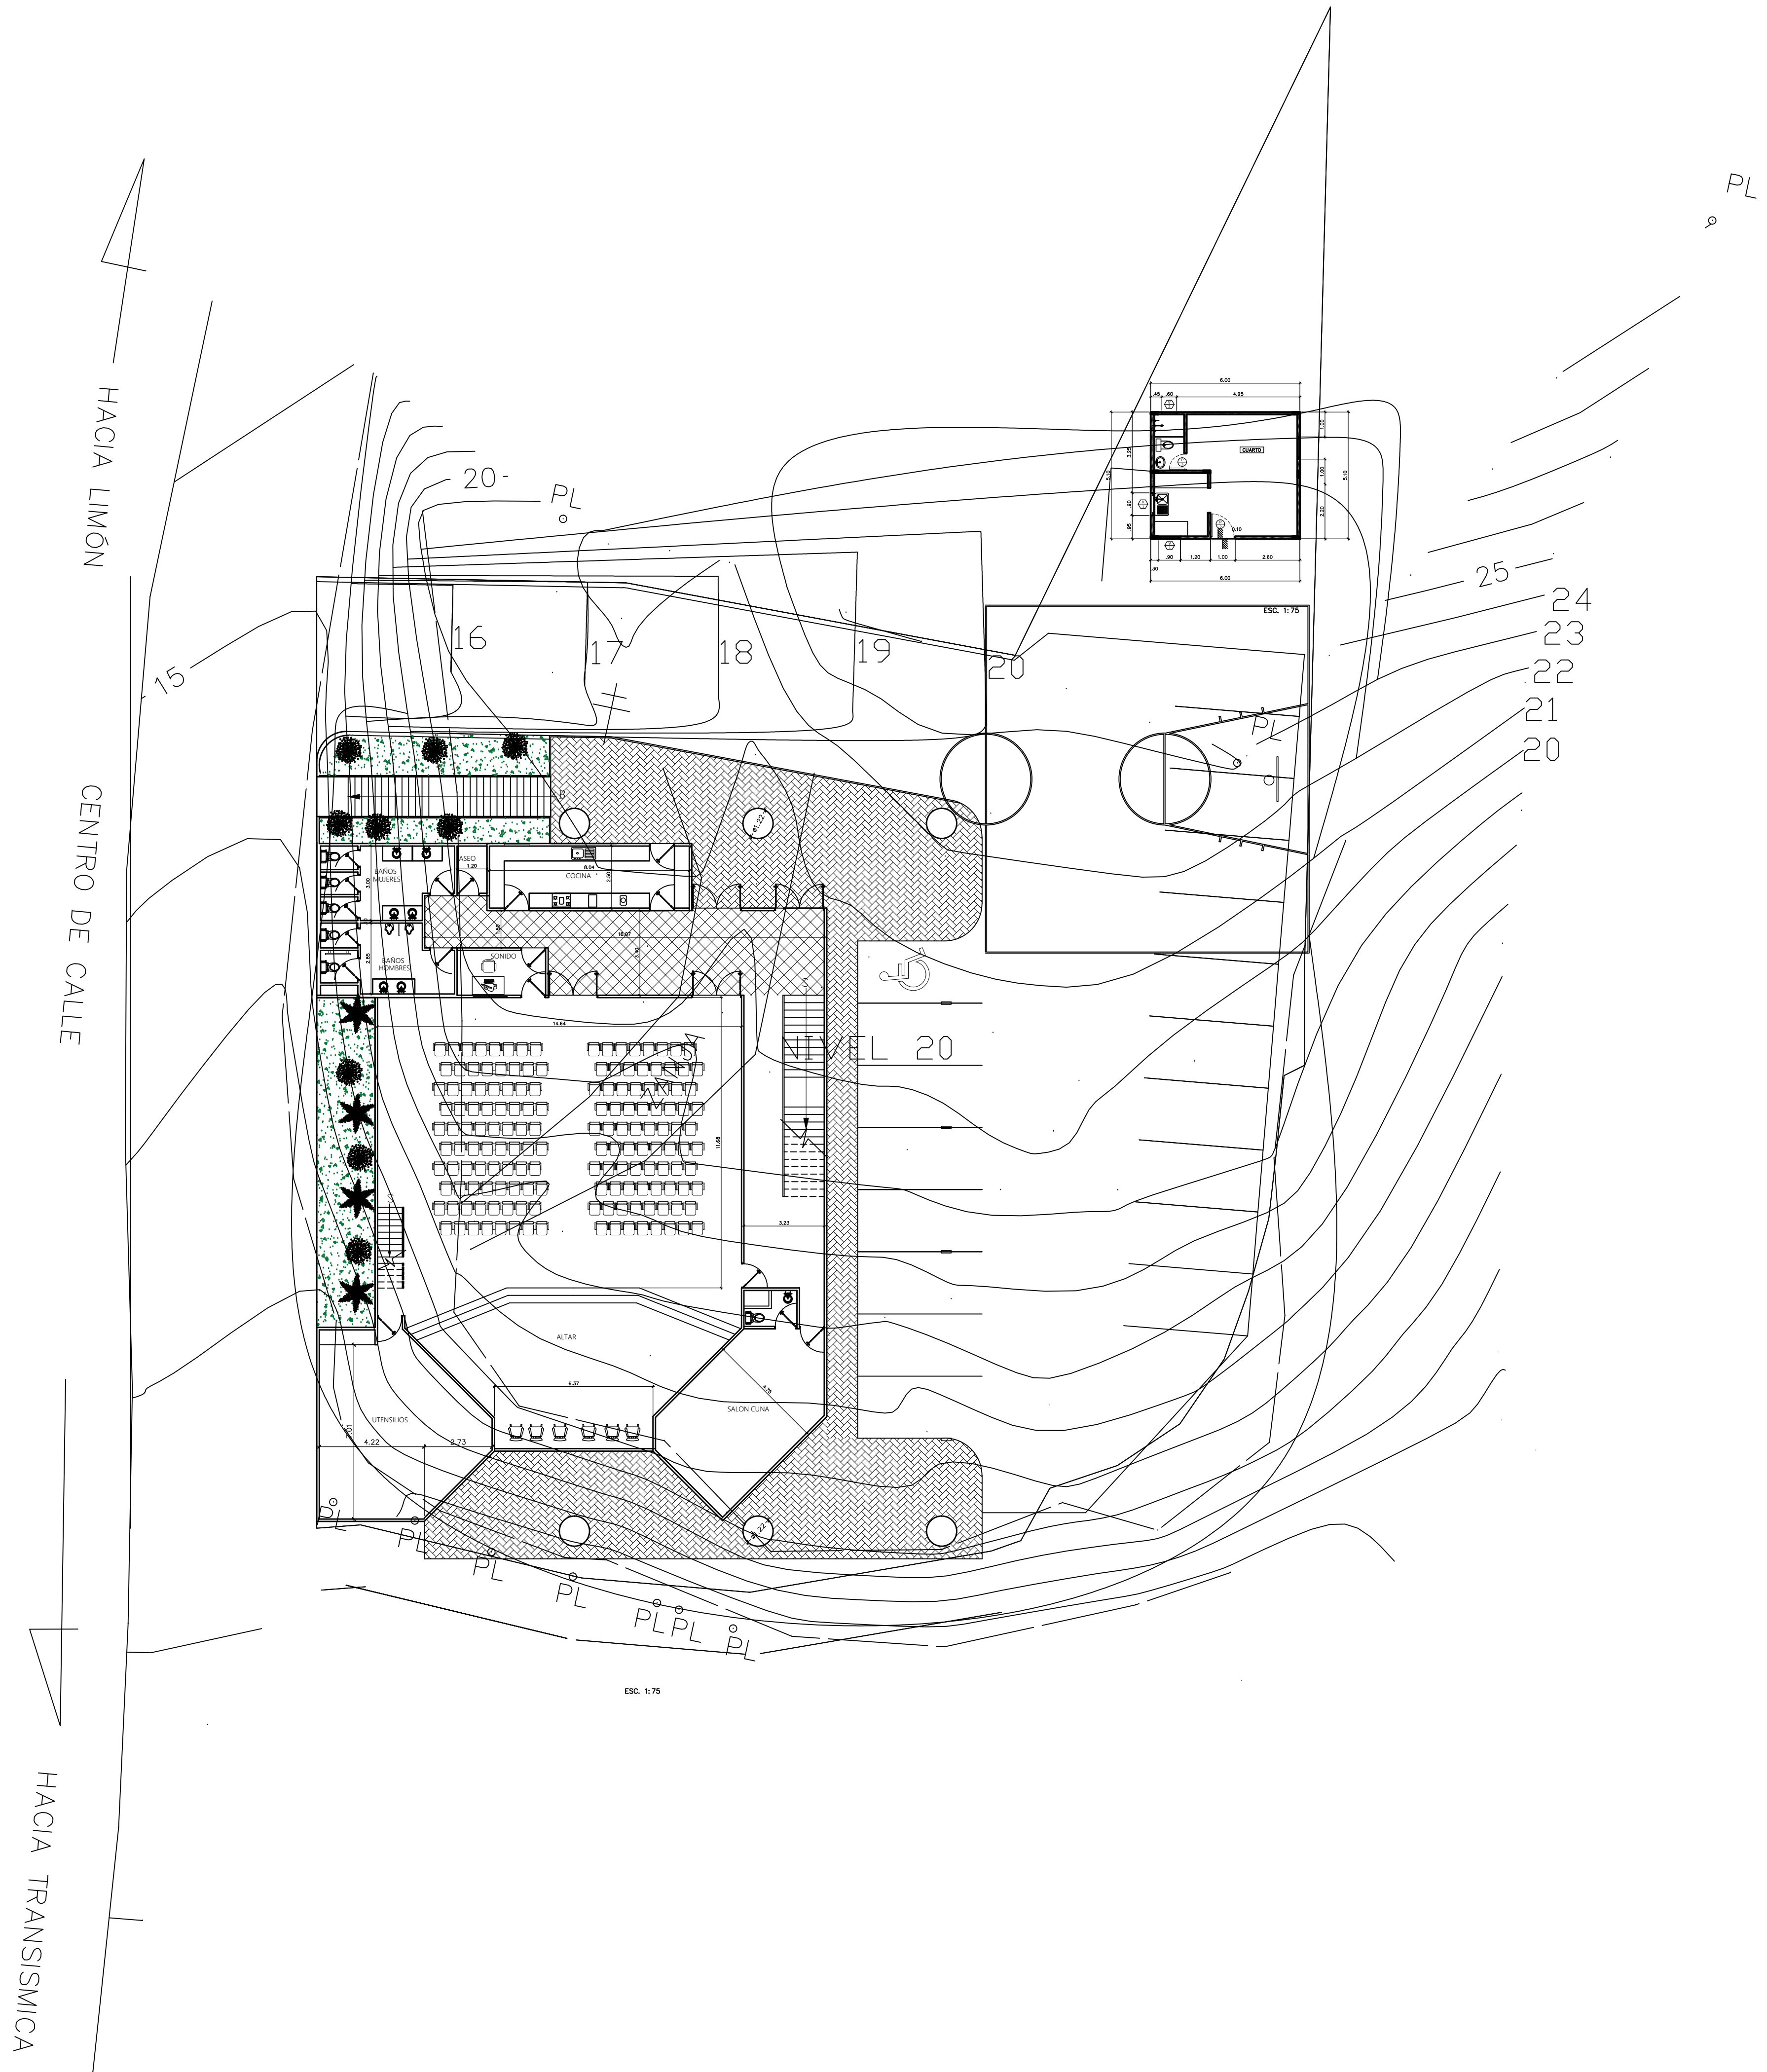

APROBACIONES

OFICINA DE SEGURIDAD

OFICINA DE SEGURIDAD

INGENERIA MUNICIPAL DE COLON

DIRECTOR DE PAM



ING. MECANICO

ING. ELECT.

INGENIERO CIVIL


ARQUITECTO

GERARDO J. RIQUELME
ARQUITECTO

PROYECTO CONSTRUCCIÓN DEL TEMPLO	
PROPIEDAD DE: IGLESIA BIBLICA DE COLON	
REPRESENTANTE LEGAL GERARDO GEDEON	CONTENIDO LOCALIZACION
CEDULA 3-111-494	FUNDACION DETALLES
FIRMA	AREA DEL LOTE 1589.28 M2
FINCA 10972	CALLE Y SECTOR TRANSISMICA
CORREGIMIENTO DE LIMON	DISTRITO/PROVINCIA COLON/COLON
AREA CERRADA PRIMERA PLANTA 479.33 M2	AREA ABIERTA 204.11 M2
AREA CERRADA SEGUNDA PLANTA 384.50 M2	AREA TOTAL 1,067.94 M2
Diseño G.R.	Calculo:
Diseño Eléctrico	Diseño Mecánico
Dibujo	Escala INDICADA
Fecha MAY. 2019	Hoja: 1 DE



Diseño G.R.	Calculo:
Diseño Eléctrico	Diseño Mecánico
Dibujo	Escala INDICADA
Fecha MAY. 2019	Hoja: 1 DE

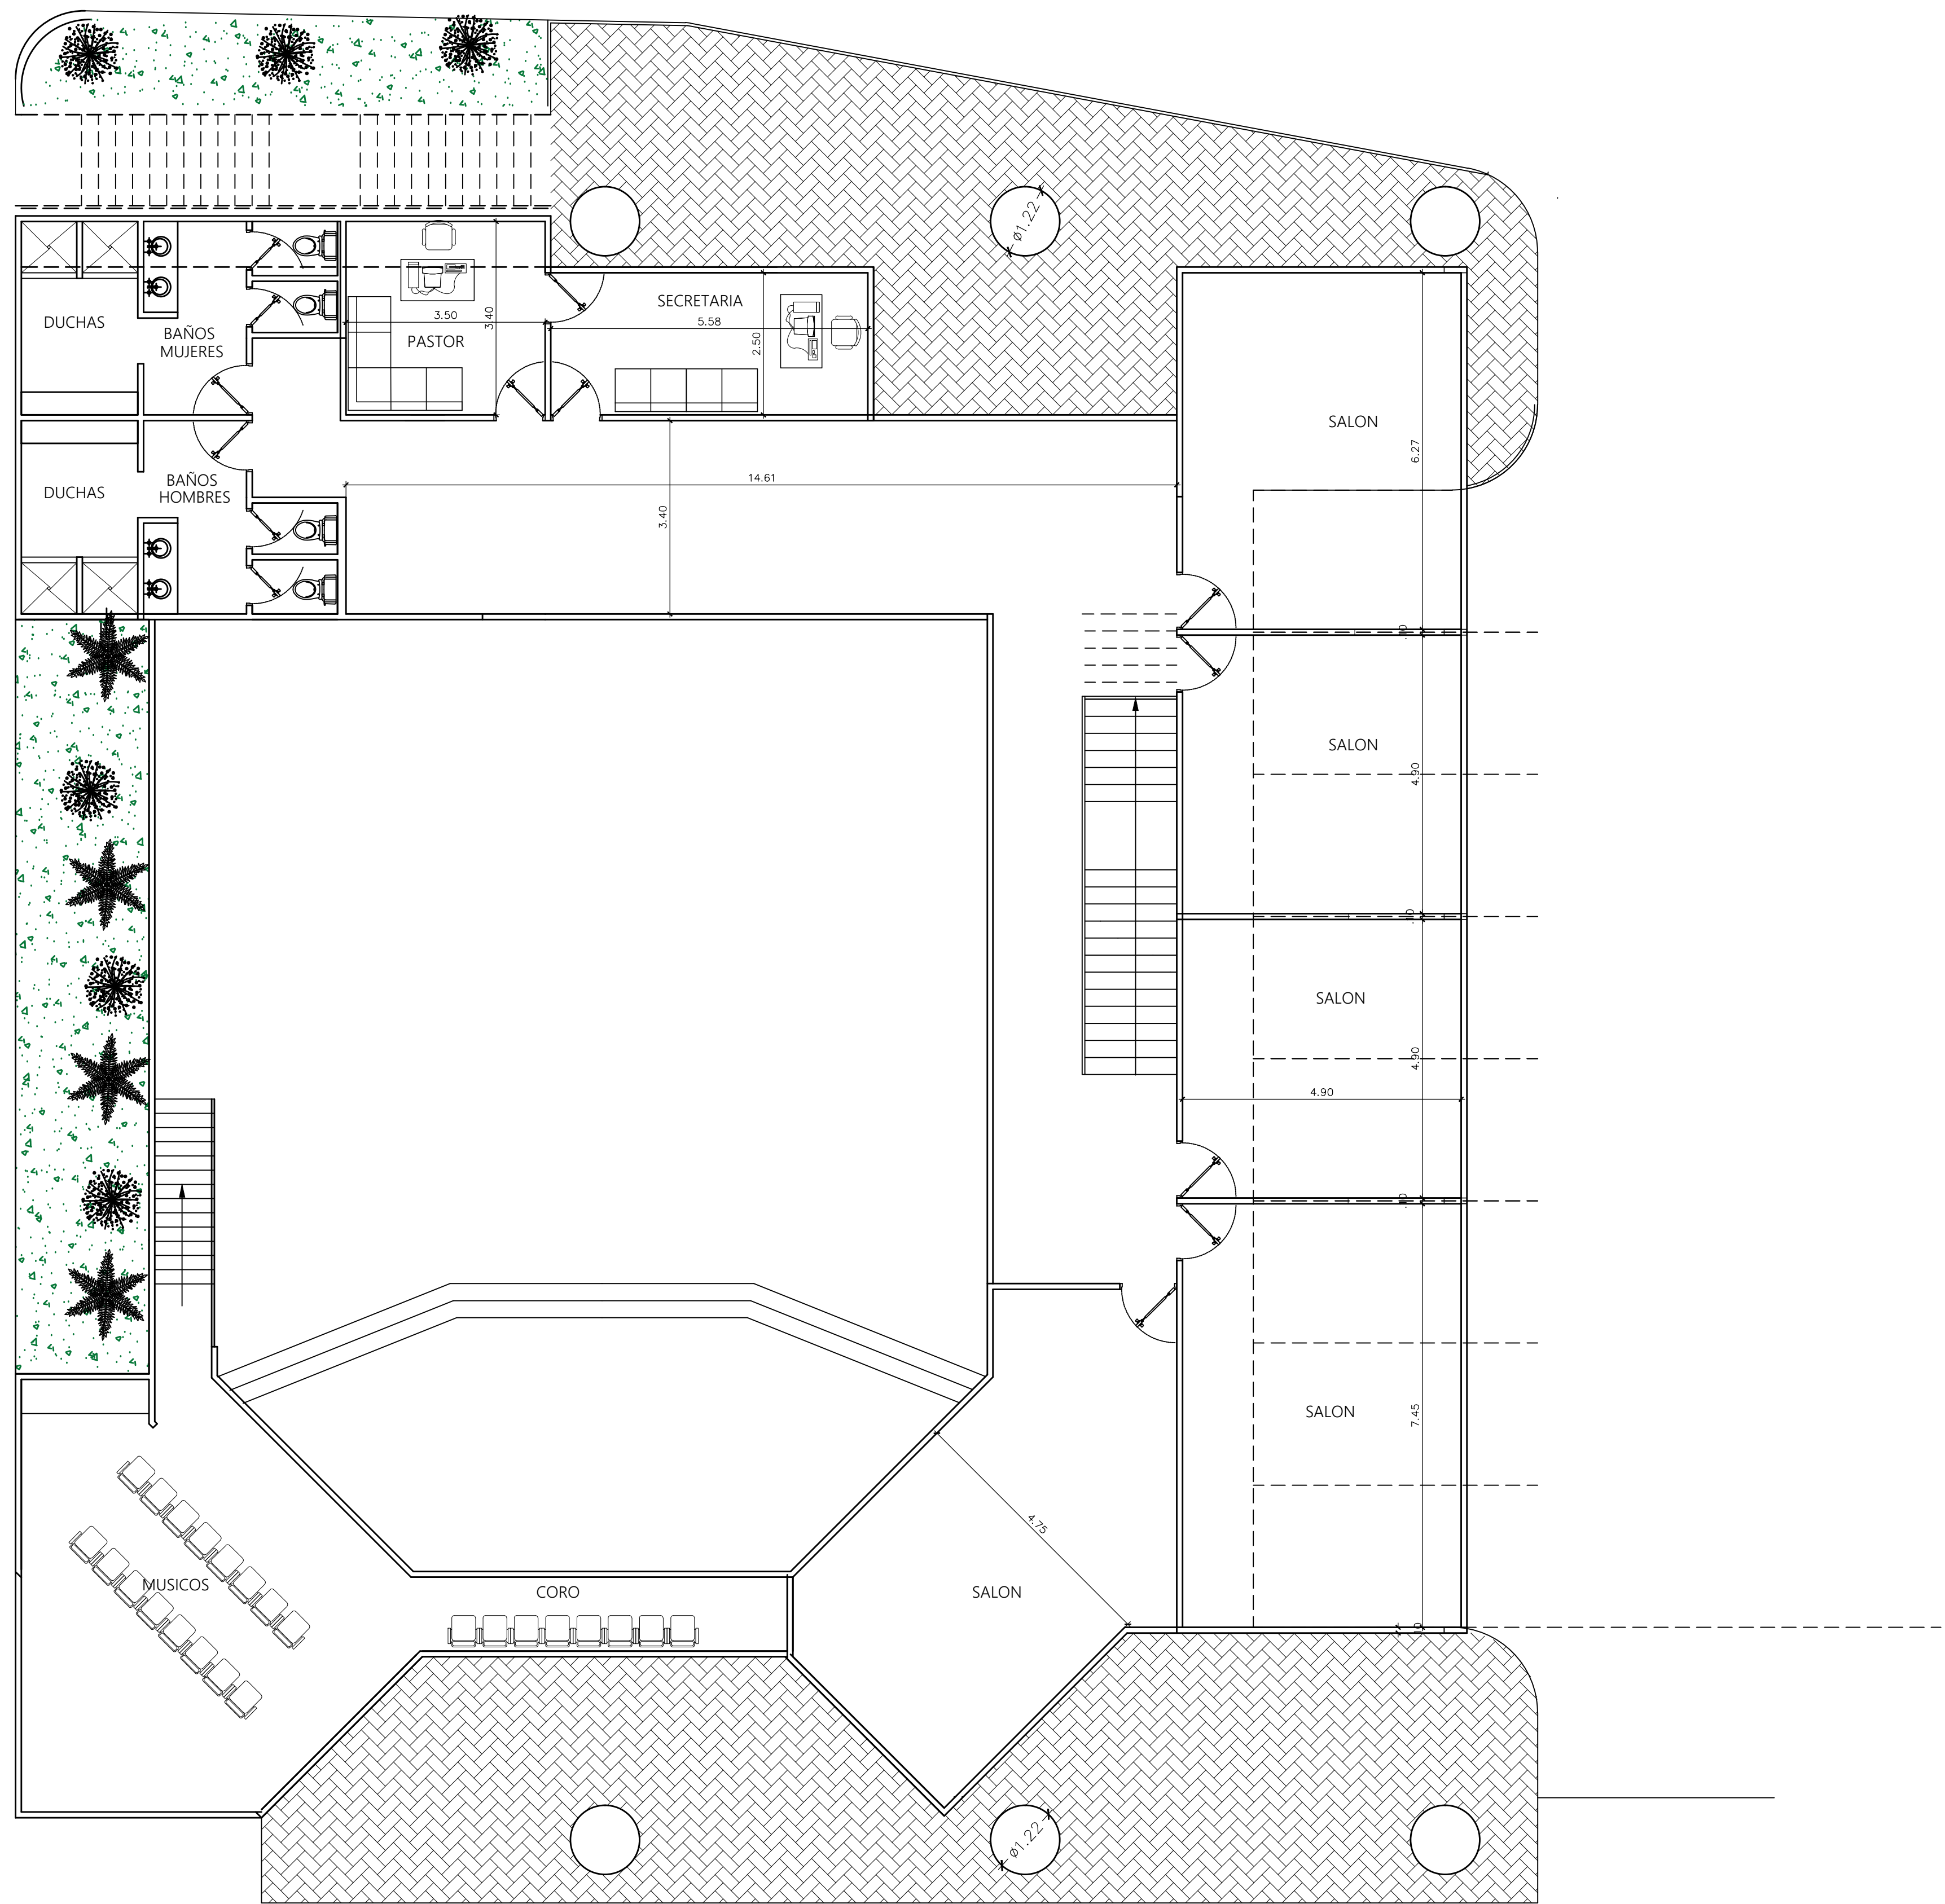

PLANTA ARQ. ALTA
ESC. 1:75

APROBACIONES

OFICINA DE SEGURIDAD

OFICINA DE SEGURIDAD

INGENIERIA MUNICIPAL DE COLON

DIRECTOR DE PAM



ING. MECANICO


ING. ELECT.

INGENIERO CIVIL


ARQUITECTO

GERARDO J. RIQUELME
ARQUITECTO

PROYECTO CONSTRUCCIÓN DEL TEMPLO	
PROPIEDAD DE: IGLESIA BIBLICA DE COLON	
REPRESENTANTE LEGAL GERARDO GEDEON CEDULA 3-111-494	CONTENIDO LOCALIZACION FUNDACION DETALLES
FIRMA	AREA DEL LOTE 1589.28 M2
FINCA 10972	CALLE Y SECTOR TRANSISTMICA
CORREGIMIENTO DE LIMON	DISTRITO/PROVINCIA COLON/COLON
AREA CERRADA PRIMERA PLANTA 479.33 M2	AREA ABIERTA 204.11 M2
AREA CERRADA SEGUNDA PLANTA 384.50 M2	AREA TOTAL 1,067.94 M2
Diseño G.R.	Calculo:
Diseño Eléctrico	Diseño Mecánico
Dibujo	Escala INDICADA
Fecha MAY. 2019	Hoja: 1 DE

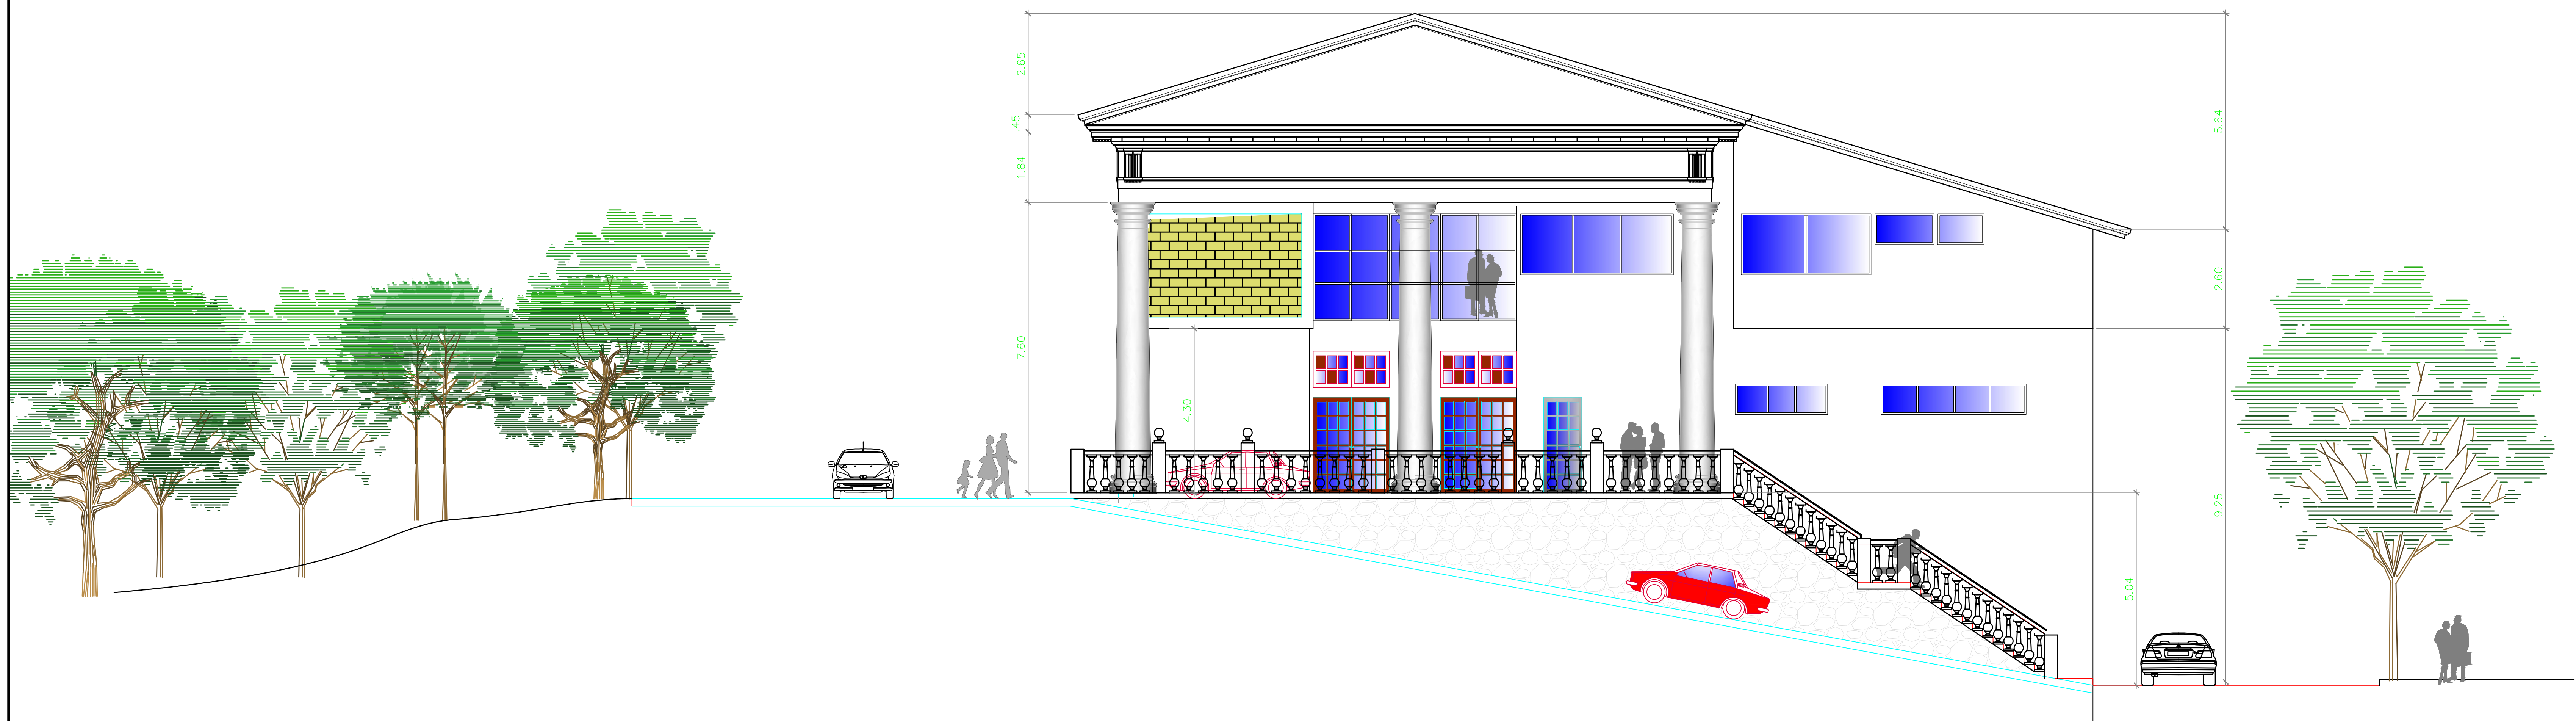

FACHADA PRINCIPAL

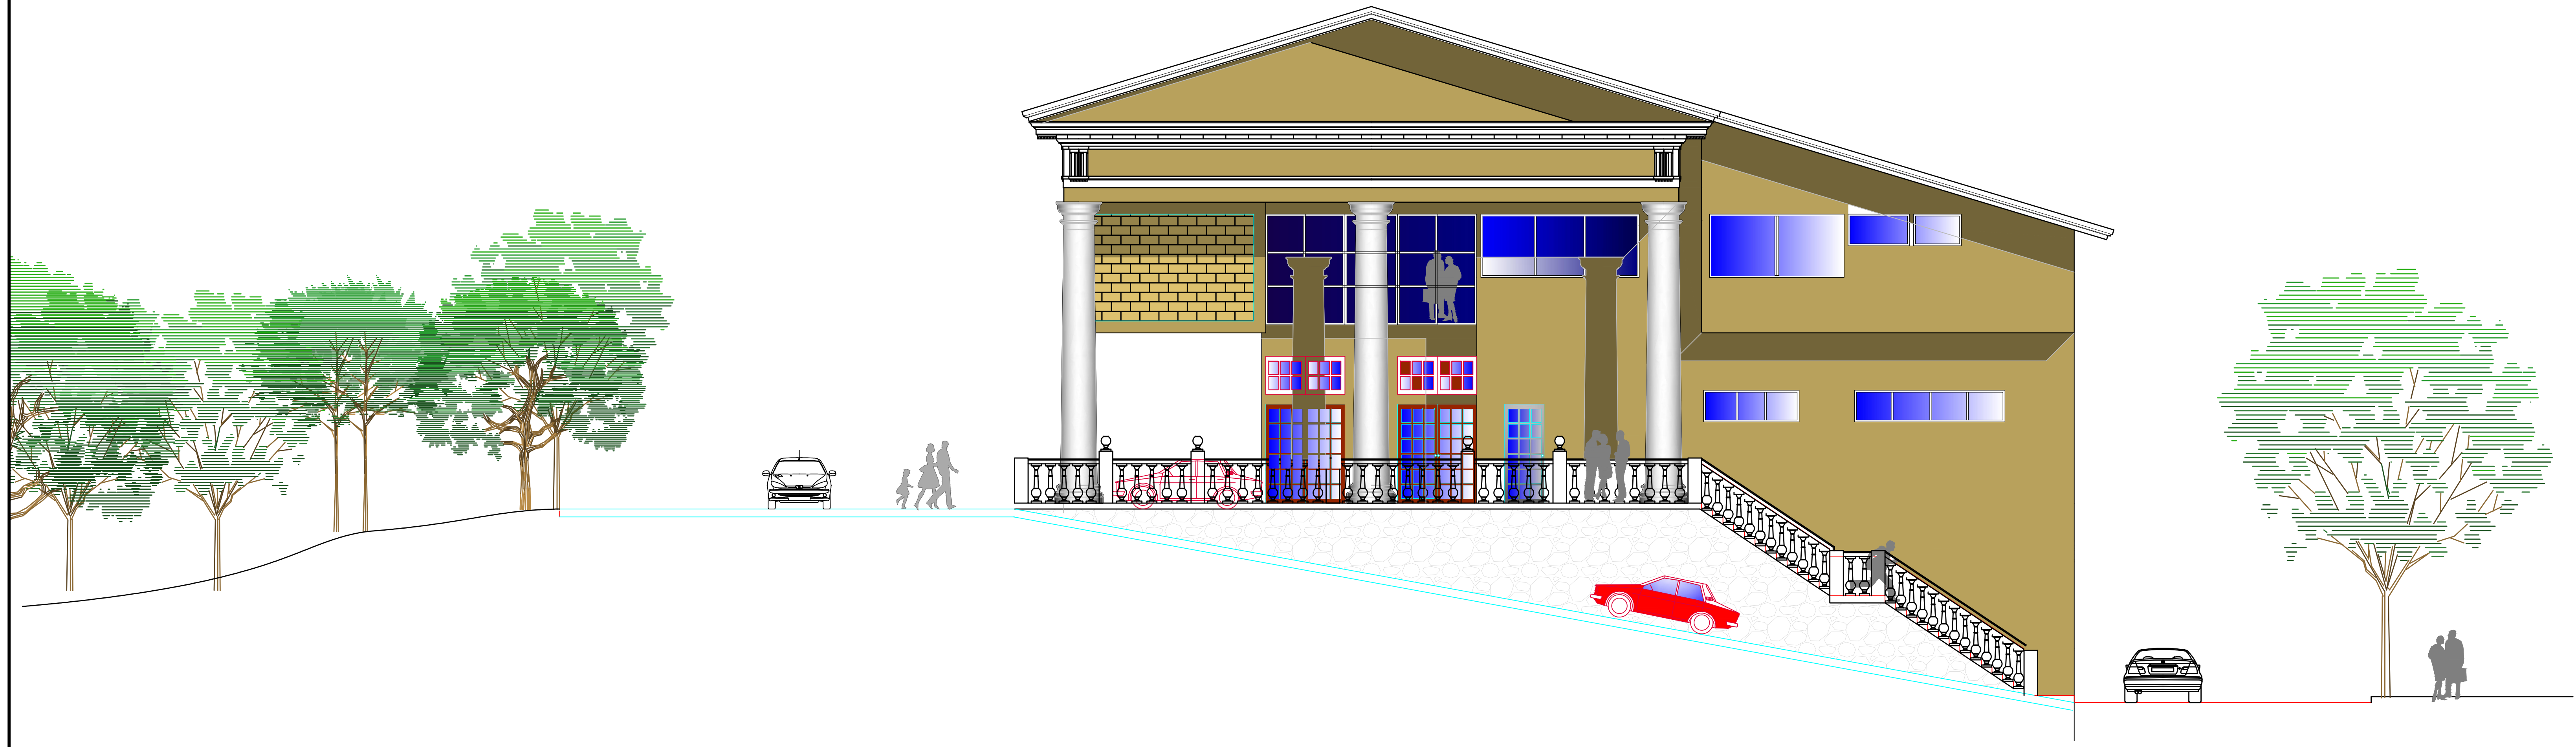

FACHADA PRINCIPAL

APROBACIONES

OFICINA DE SEGURIDAD

OFICINA DE SEGURIDAD

INGENIERIA MUNICIPAL DE COLON

DIRECTOR DE PAM



ING. MECANICO


ING. ELECT.

INGENIERO CIVIL


ARQUITECTO

GERARDO J. RIQUELME
ARQUITECTO

PROYECTO CONSTRUCCIÓN DEL TEMPLO	
PROPIEDAD DE: IGLESIA BIBLICA DE COLON	
REPRESENTANTE LEGAL GERARDO GEDEON	CONTENIDO LOCALIZACION
CEDULA 3-111-494	FUNDACION DETALLES
FIRMA	AREA DEL LOTE 1589.28 M2
FINCA 10972	CALLE Y SECTOR TRANSISTMICA
CORREGIMIENTO DE LIMON	DISTRITO/PROVINCIA COLON/COLON
AREA CERRADA PRIMERA PLANTA 479.33 M2	AREA ABIERTA 204.11 M2
AREA CERRADA SEGUNDA PLANTA 384.50 M2	AREA TOTAL 1,067.94 M2
Diseño G.R.	Calculo:
Diseño Eléctrico	Diseño Mecánico
Dibujo	Escala INDICADA
Fecha MAY. 2019	Hoja: 1 DE

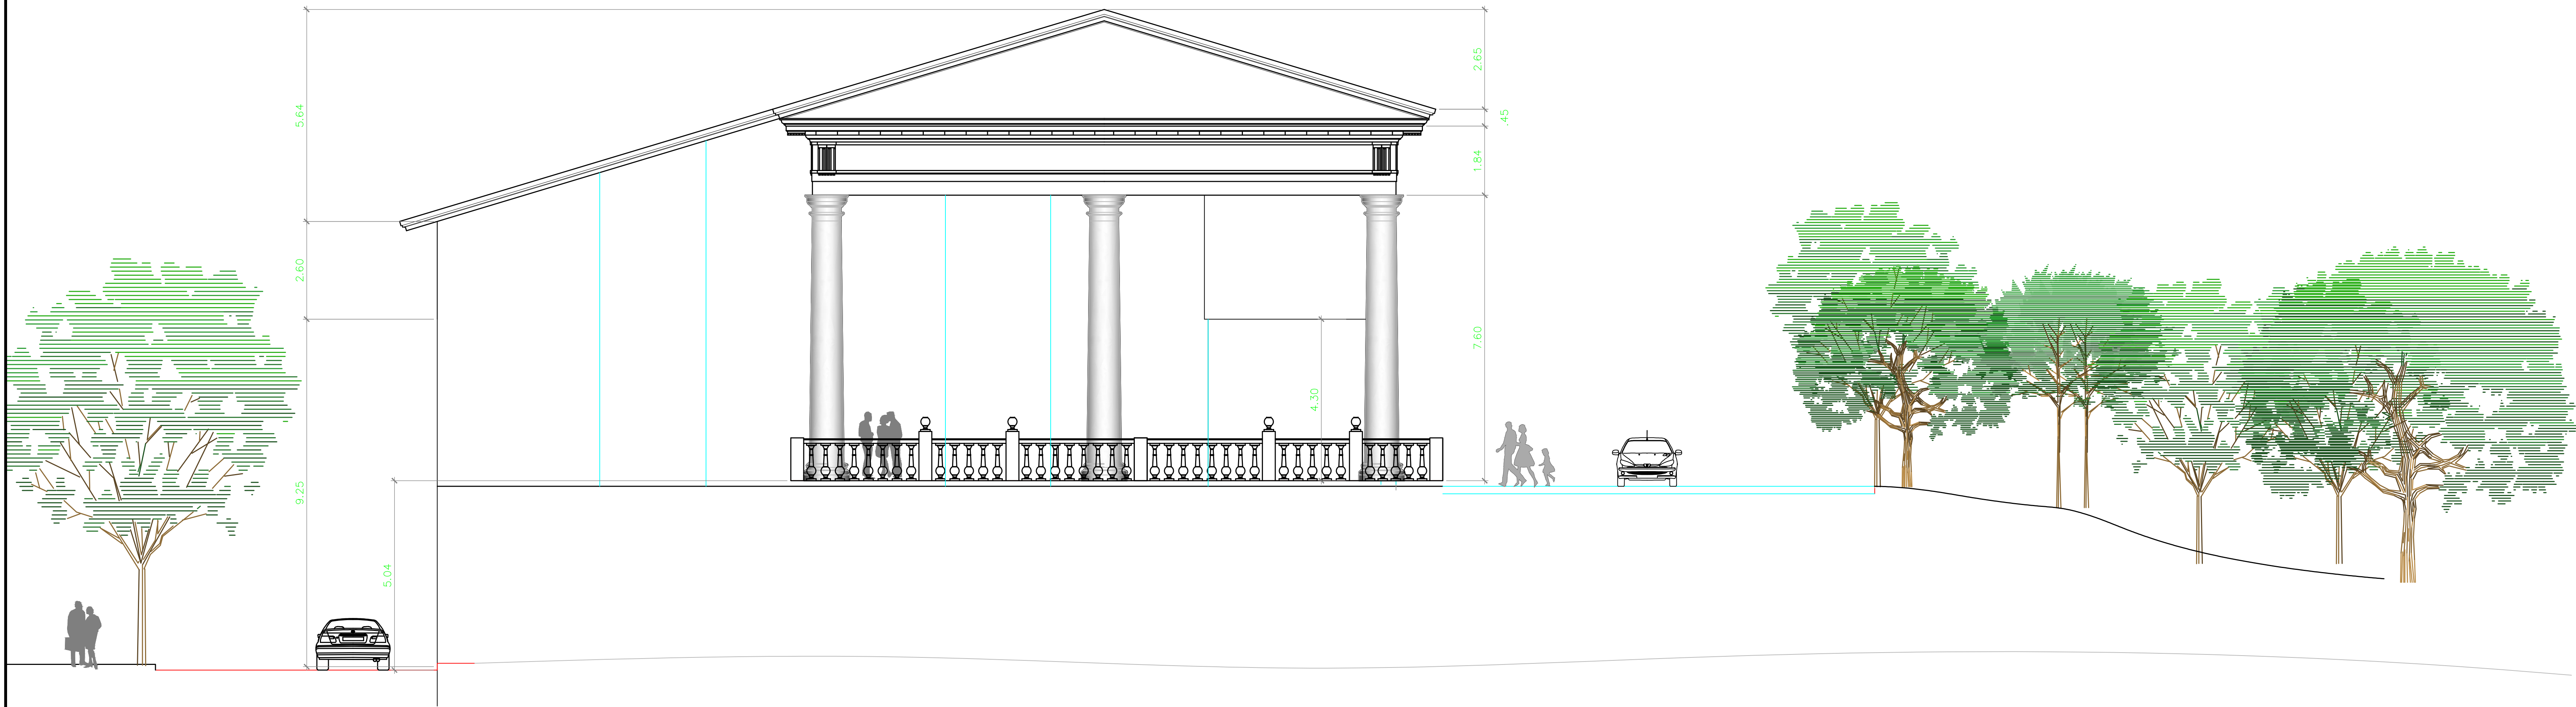

FACHADA POSTERIOR

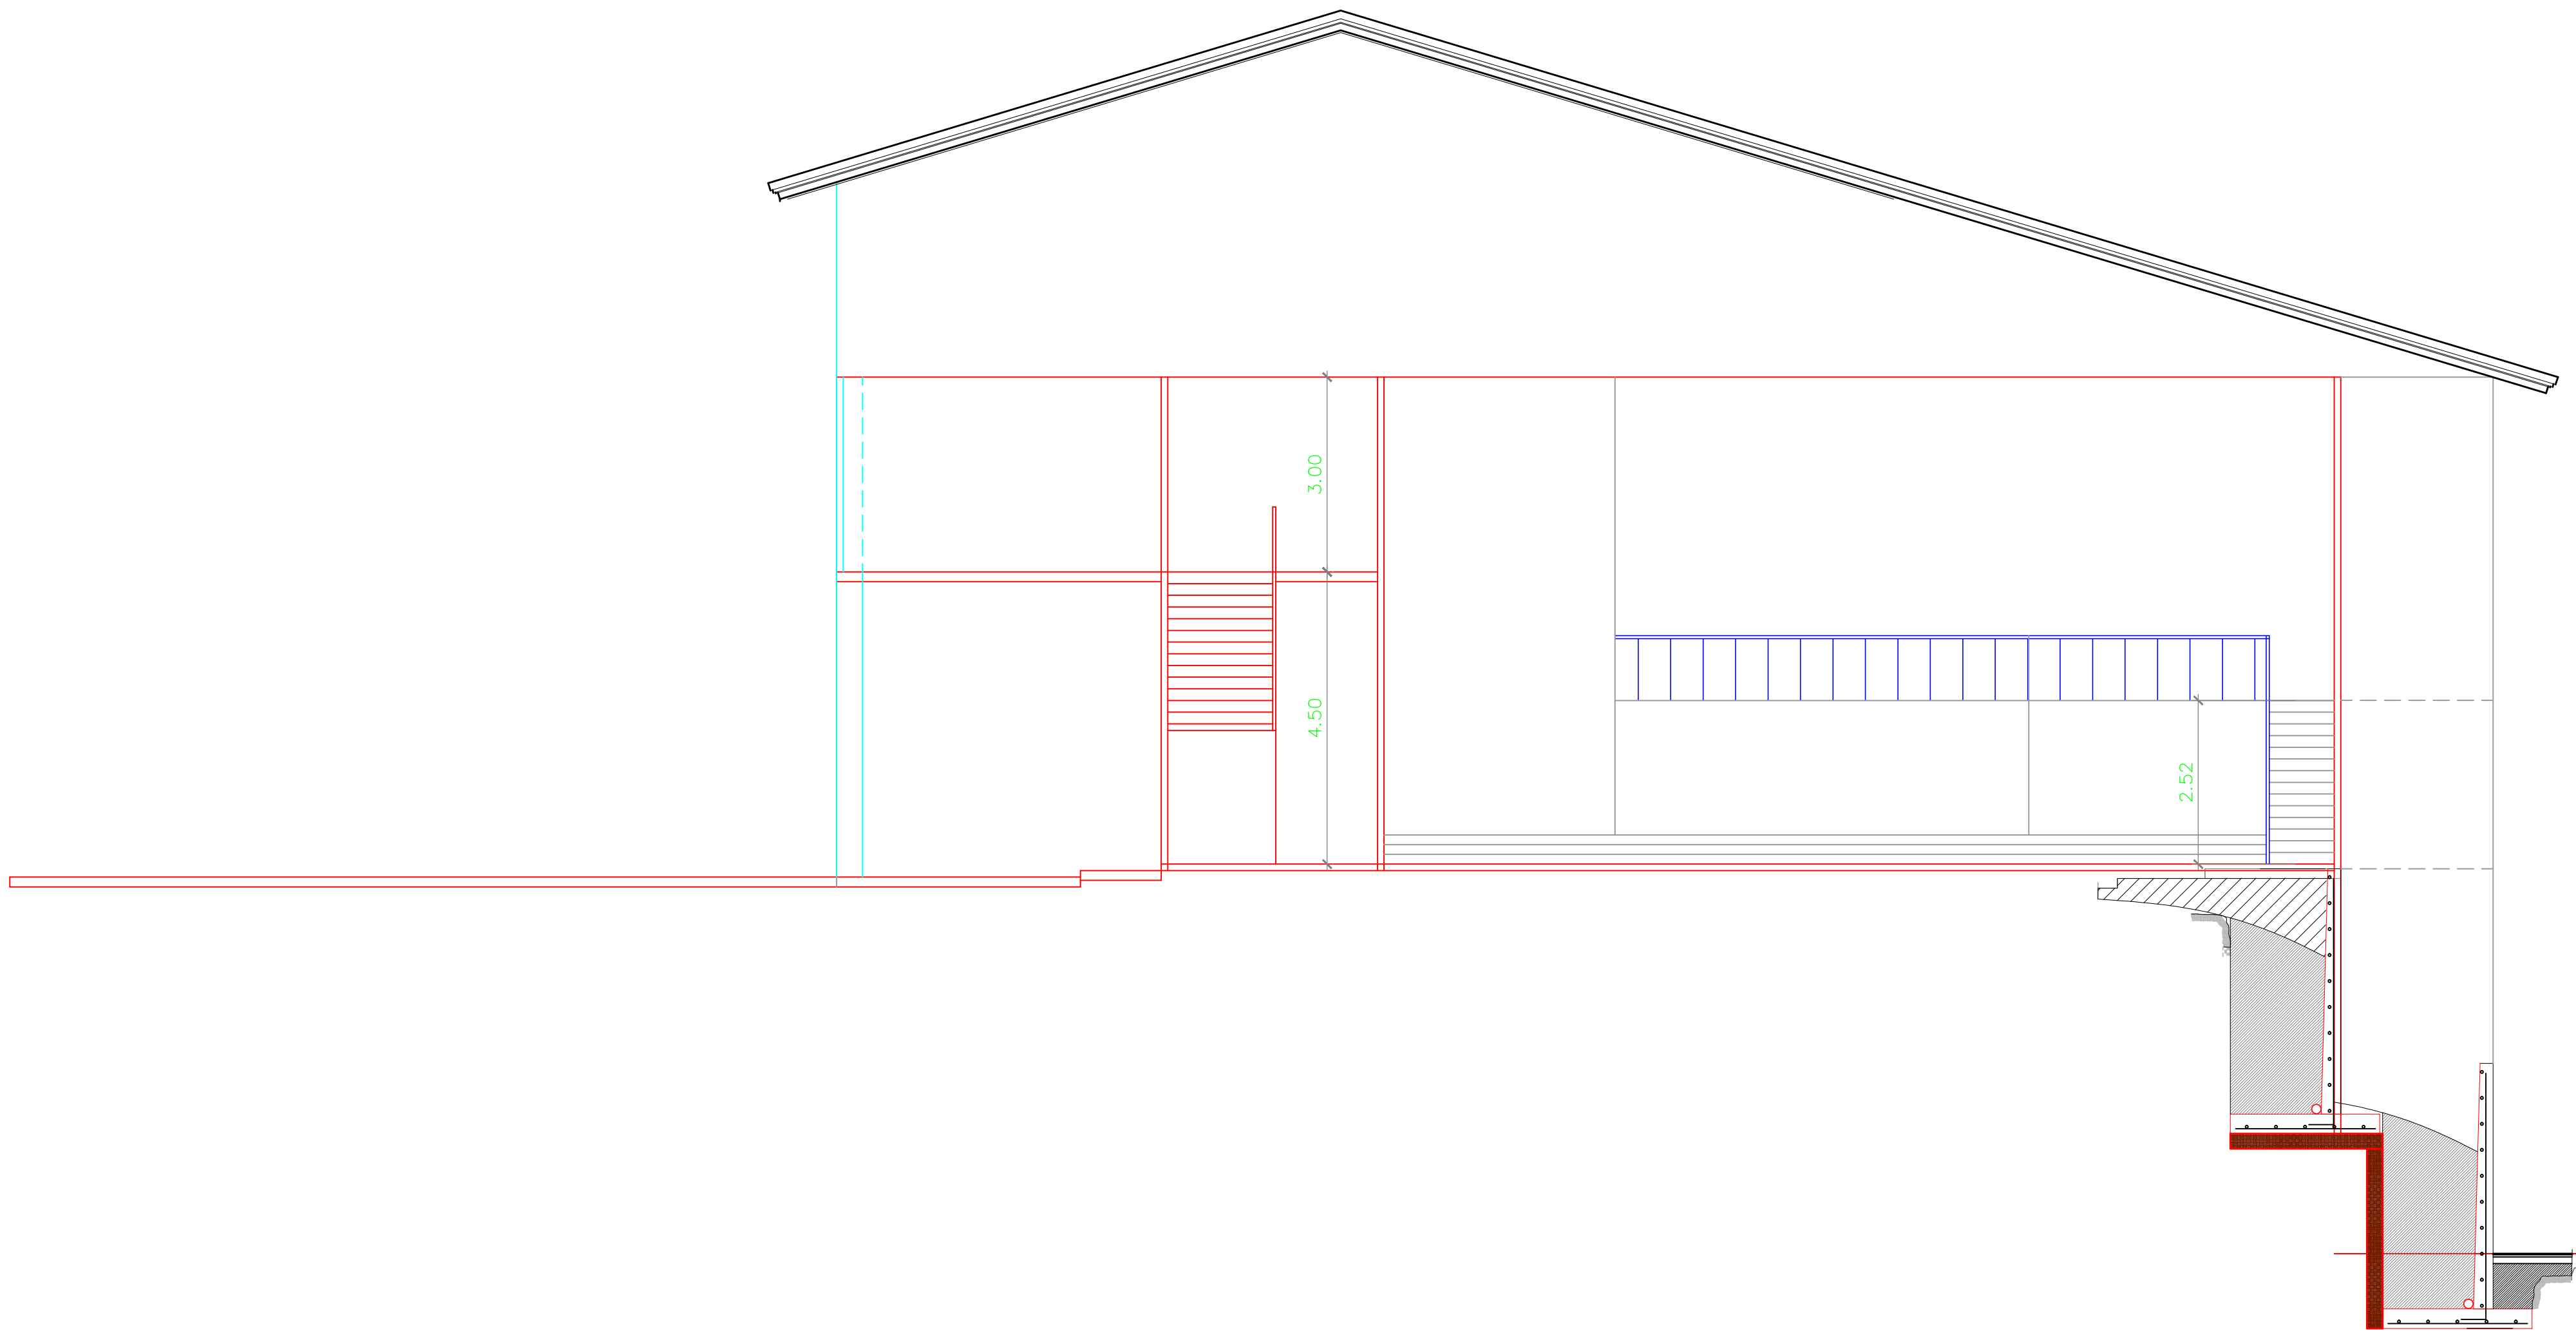

SECCION ESQUEMATICA

APROBACIONES

OFICINA DE SEGURIDAD

OFICINA DE SEGURIDAD

INGENIERIA MUNICIPAL DE COLON

DIRECTOR DE PAM



ING. MECANICO

ING. ELECT.

INGENIERO CIVIL

ARQUITECTO

GERARDO J. RIQUELME
ARQUITECTO

PROYECTO
CONSTRUCCIÓN DEL TEMPLO

PROPIEDAD DE:
IGLESIA BIBLICA DE COLON

REPRESENTANTE LEGAL GERARDO GEDEON CEDULA 3-111-494	CONTENIDO LOCALIZACION FUNDACION DETALLES
--	--

FIRMA	AREA DEL LOTE 1589.28 M2
-------	-----------------------------

FINCA 10972	CALLE Y SECTOR TRANSISTMICA
----------------	--------------------------------

CORREGIMIENTO DE LIMON	DISTRITO/PROVINCIA COLON/COLON
---------------------------	-----------------------------------

AREA CERRADA PRIMERA PLANTA 479.33 M2	AREA ABIERTA 204.11 M2
--	---------------------------


AREA CERRADA SEGUNDA PLANTA 384.50 M2	AREA TOTAL 1,067.94 M2
--	---------------------------

Diseño G.R.	Calculo:
----------------	----------

Diseño Eléctrico	Diseño Mecánico
------------------	-----------------

Dibujo	Escala INDICADA
--------	--------------------

Fecha MAY, 2019	Hoja: 1 DE
--------------------	---------------

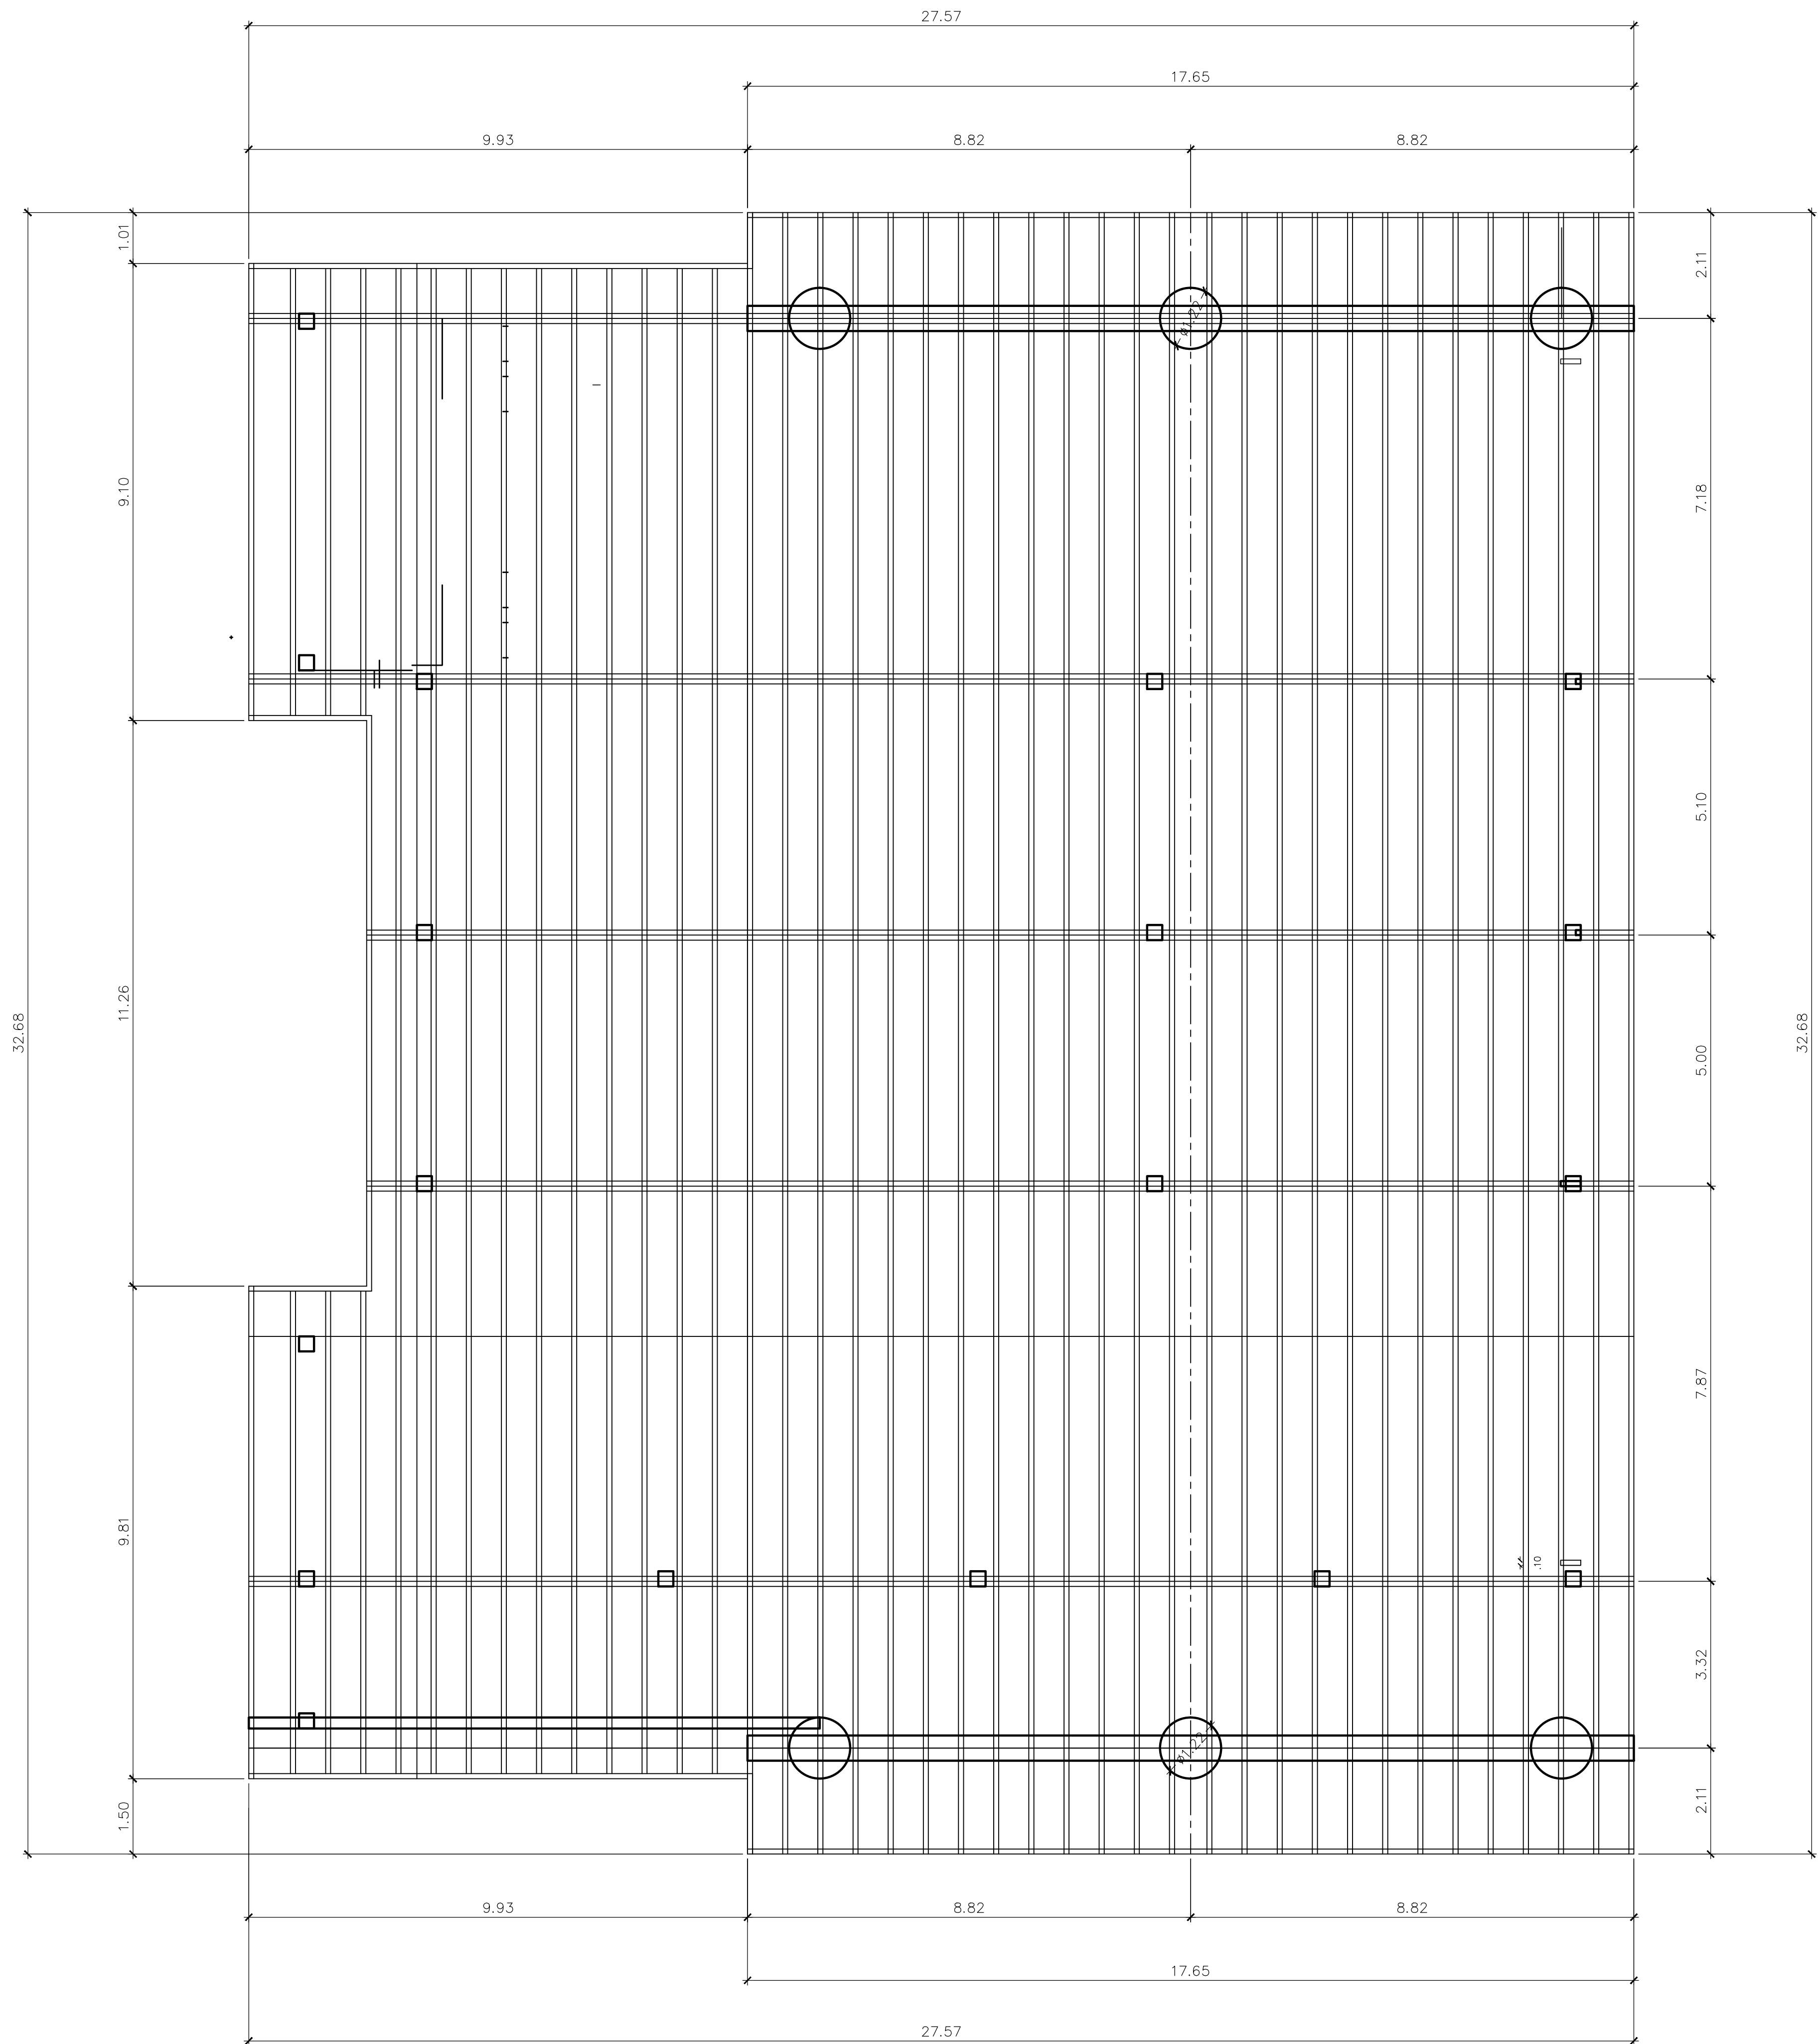

PLANTA DE TECHO

ESC. 1:75

APROBACIONES

OFICINA DE SEGURIDAD

OFICINA DE SEGURIDAD

INGENERIA MUNICIPAL DE COLON

DIRECTOR DE PAM



ING. MECANICO

ING. ELECT.

INGENERO CIVIL

ARQUITECTO

GERARDO J. RIQUELME
ARQUITECTO

PROYECTO CONSTRUCCIÓN DEL TEMPLO	
PROPIEDAD DE: IGLESIA BIBLICA DE COLON	
REPRESENTANTE LEGAL GERARDO GEDEON CEDULA 3-111-494	CONTENIDO LOCALIZACION FUNDACION DETALLES
FIRMA	AREA DEL LOTE 1589.28 M2
FINCA 10972	CALLE Y SECTOR TRANSISTMICA
CORREGIMIENTO DE LIMON	DISTRITO/PROVINCIA COLON/COLON
AREA CERRADA PRIMERA PLANTA 479.33 M2	AREA ABIERTA 204.11 M2
AREA CERRADA SEGUNDA PLANTA 384.50 M2	AREA TOTAL 1,067.94 M2
Diseño G.R.	Calculo:
Diseño Eléctrico	Diseño Mecánico
Dibujo	Escala INDICADA
Fecha MAY. 2019	Hoja: 1 DE