




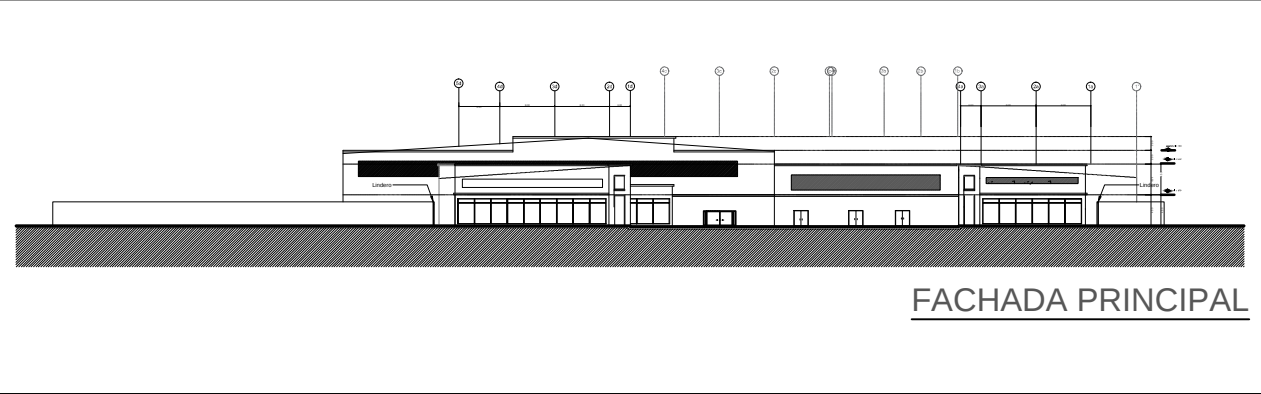


FACHADA PRINCIPAL

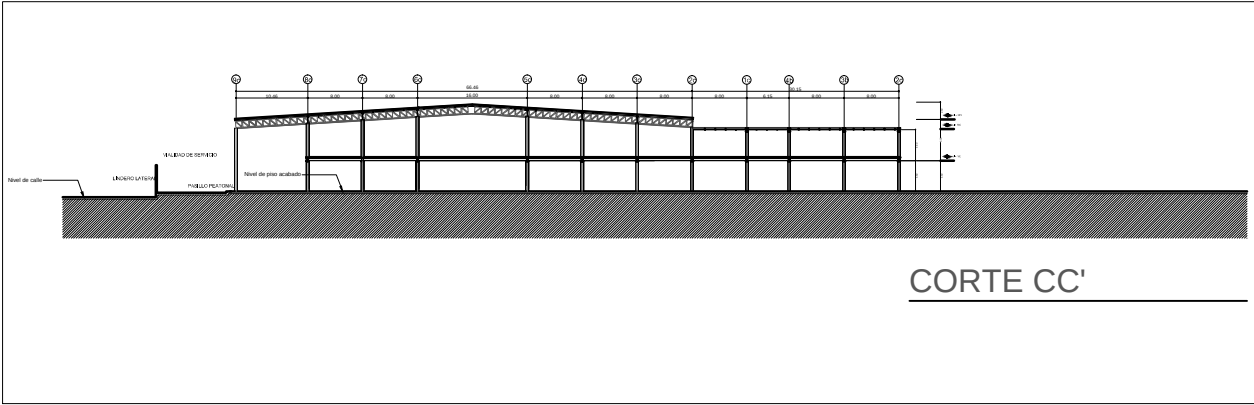

CORTE CC'

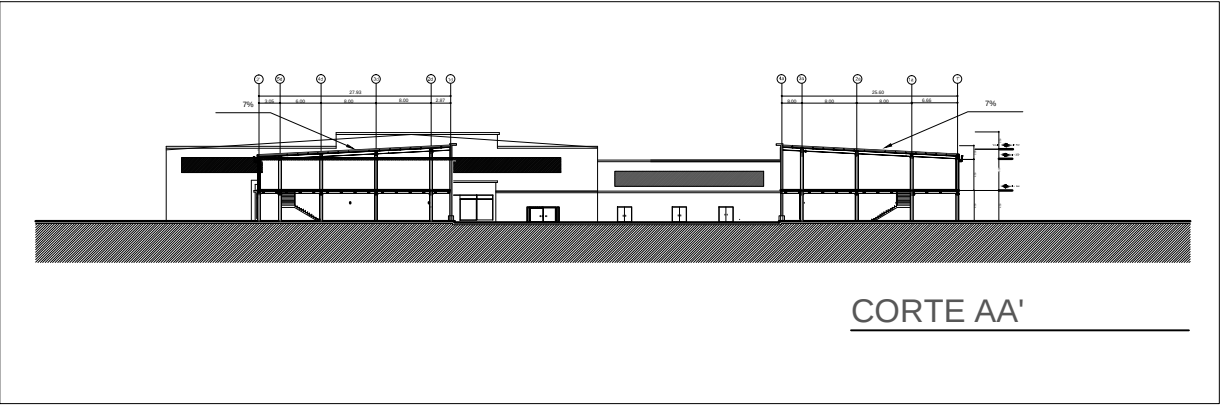

CORTE AA'

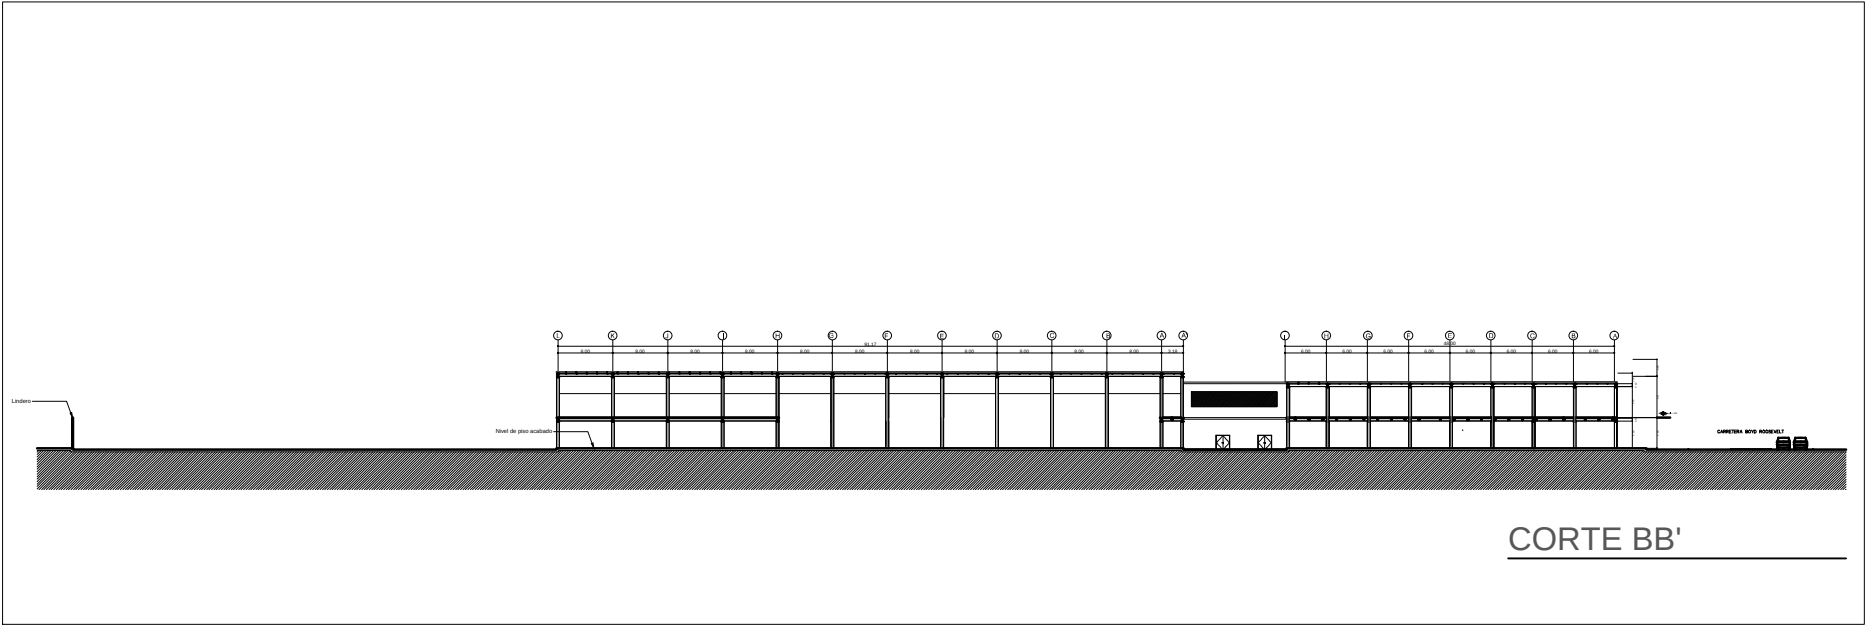

CORTE BB'

SABANITAS PLAZA

CARRETERA TRANSISMICA
SABANITAS
PANAMA

OFICINAS:

Avenida Samuel Lewis
Edificio Comosa, Piso 2
Area Bancaria, Ciudad de Panama
Tlf: +507.269.8358

DEZARROLLO SABANITAS 1A S.A.
PROPIETARIO

CONVIVIR S.A.
CONSTRUCTORA

Nr.	Descripción	Fecha
1	Arquitectura	2016

CONTENIDO

ALZADOS/ SECCIONES

ARQUITECTO	DISEÑO
INGENIERO CIVIL	DIBUJO
INGENIERO ELECTRICO	DIBUJO
PLOMERO	VERIFICADO

HOJA No.: A03	DE: 	FECHA: FEBRERO 2016
-------------------------	---------	------------------------

FIRMA DEL REPRESENTANTE LEGAL

DIRECTOR DE OBRAS Y CONSTRUCCIONES MUNICIPALES

Escala: 2 : 1

