


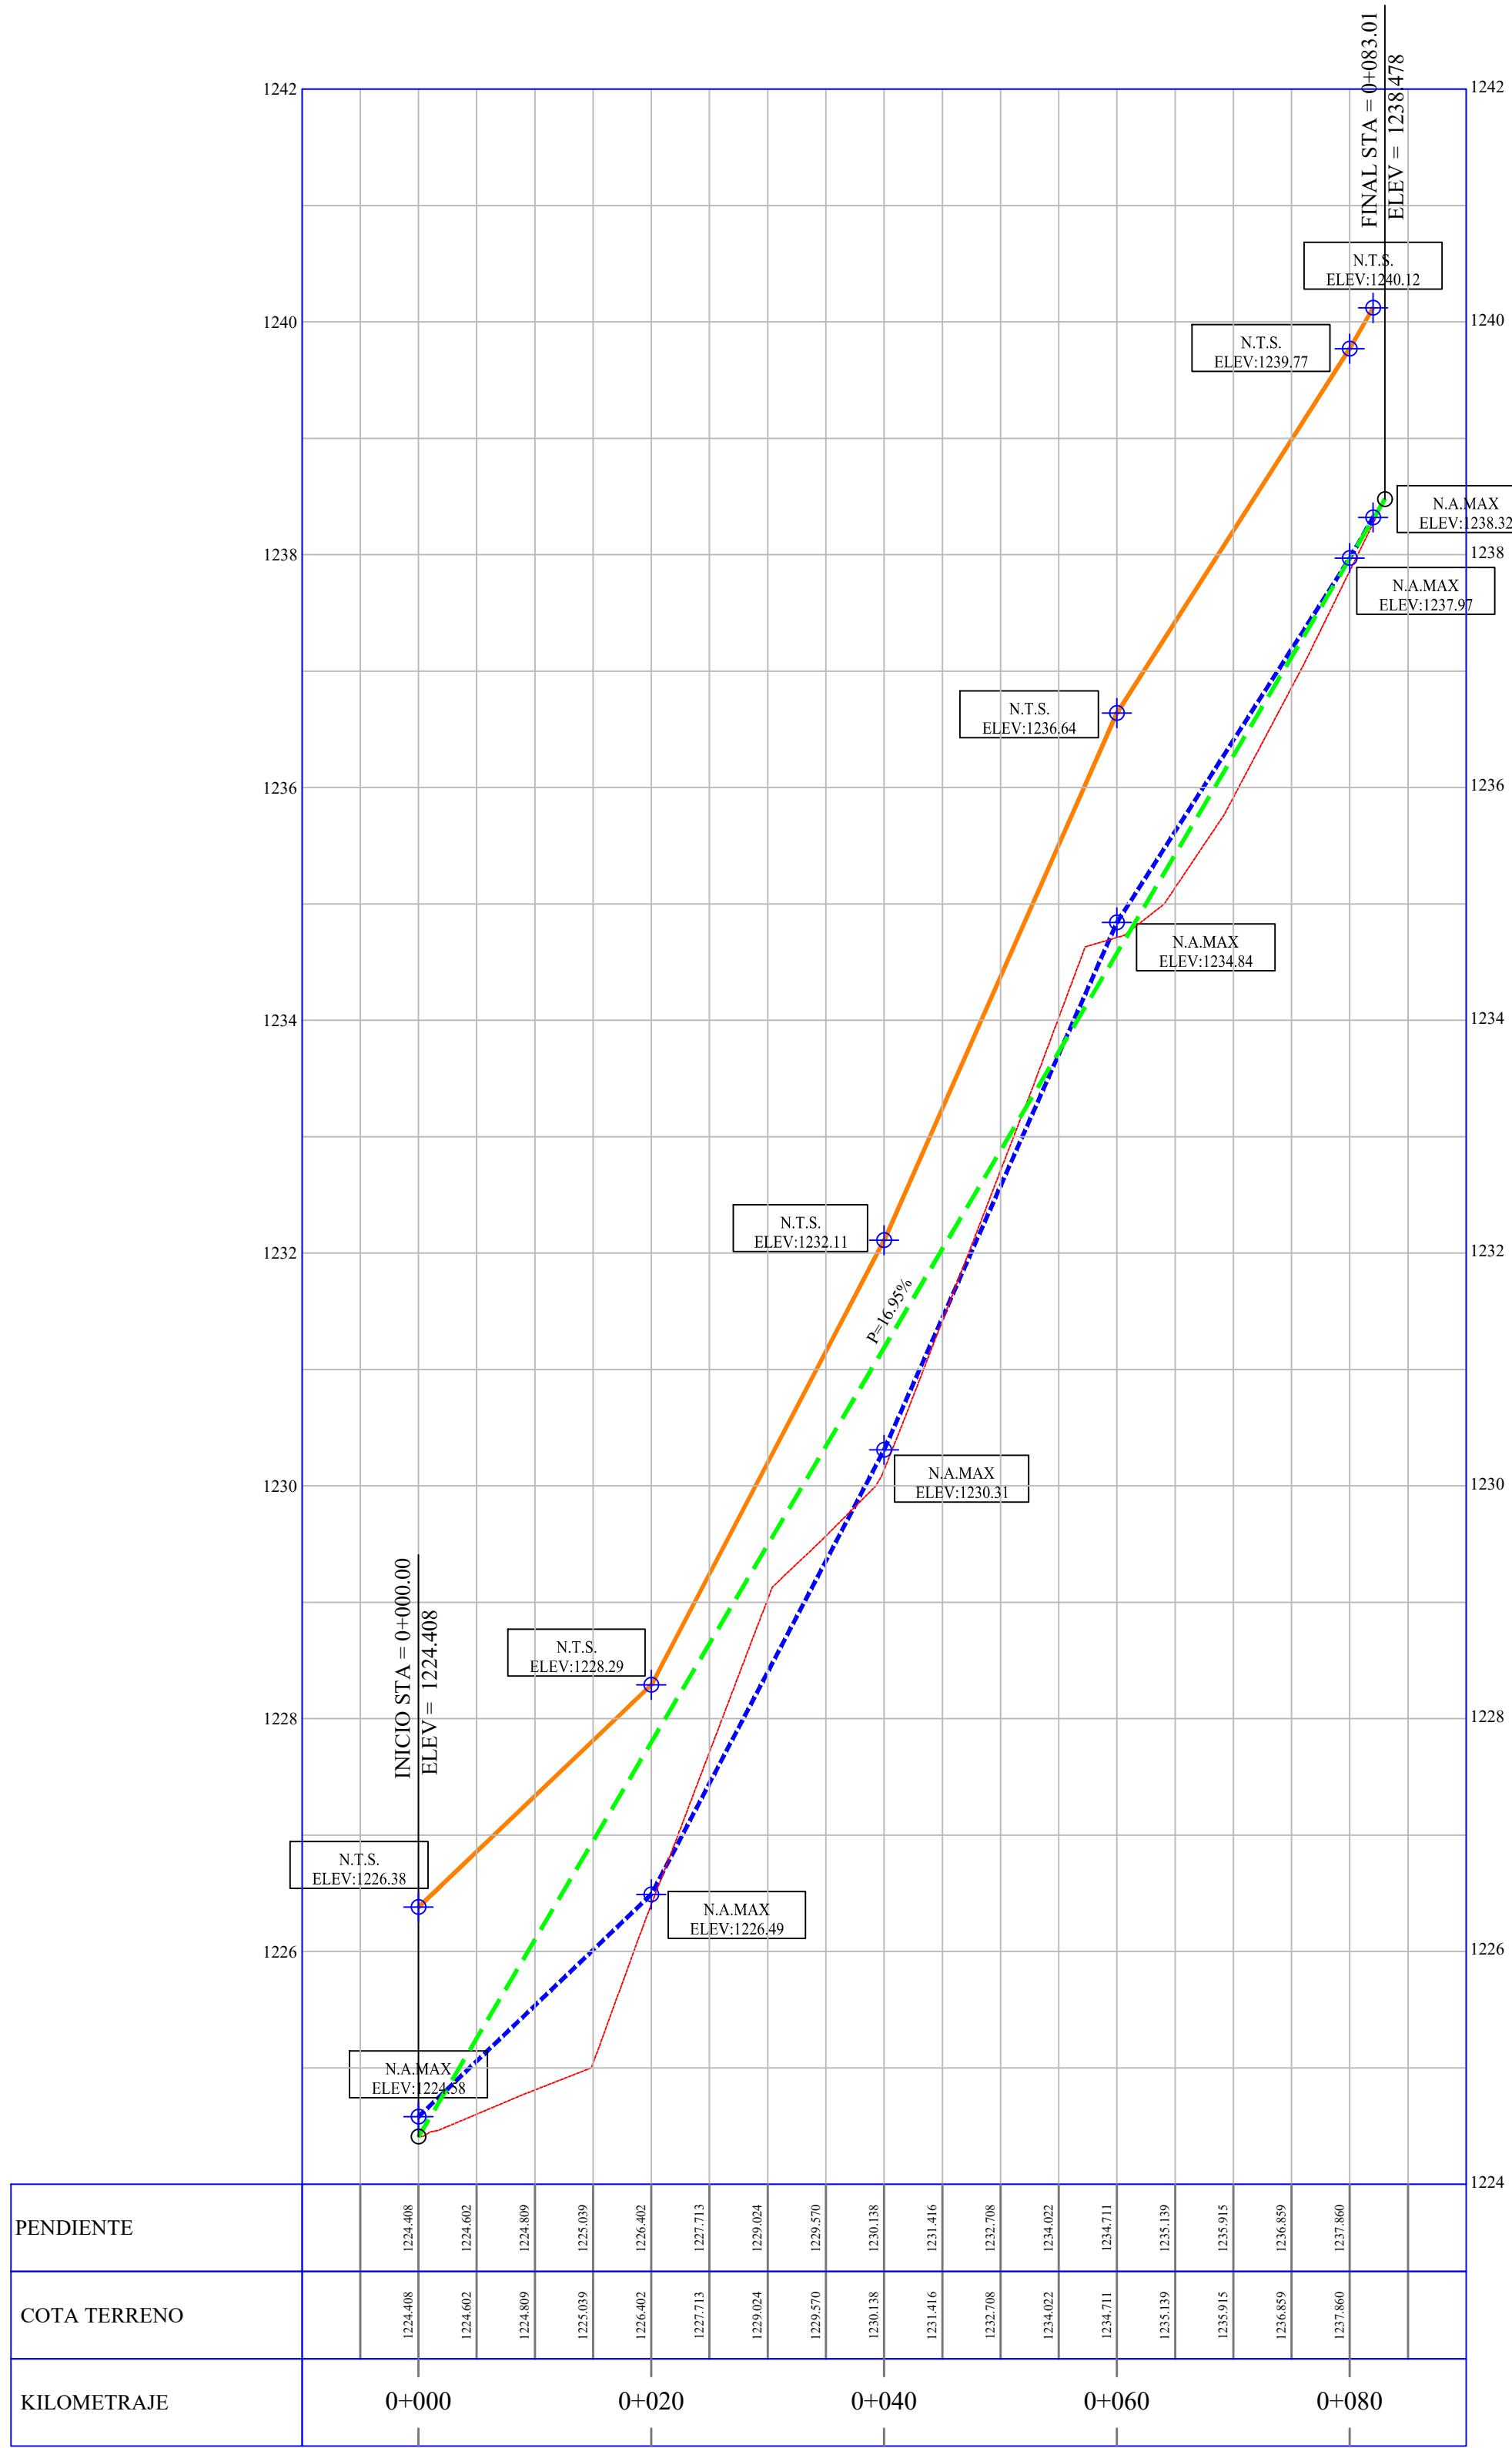

PLANO PEFIL - QBA SIN NOMBRE
ESTUDIO HIDROLOGICO QBA SIN NOMBRE
H.: 1-500
V.: 1-50

ALVARO G. MORENO C.
INGENIERO CIVIL
LICENCIA No. 2007-008-023
Firma
Ley 15 del 20 de Enero de 1959
Justa Técnica de Ingeniería y Arquitectura

REPUBLICA DE PANAMA	
PROVINCIA : CHIRIQUI	DISTRITO : BOQUETE
CORREG. : BOQUETE	UBICACION : ALTO BOQUETE
RAFAEL DE VANDAS OLACIREGUI	
ARQUITECTO	
DIBUJO : Arq. RAFAEL O.	PROYECTO : EH QBA SIN NOMBRE
CALCULO : Ing. Alvaro Moreno	FINCA: 30275706 COD-4304
LEV. TOPOGRAFICO : Edwin Rodriguez	PROPIEDAD DE: TU CONTRATO PANAMA,S.A
DISEÑO ELECTRICO:	AREA: 1 HAS +1254.08 M2
DISEÑO SANITARIO: Ing. Alvaro Moreno	FECHA : NOVIEMBRE 2021
	CONTENIDO:

ING MUNICIPAL