


PLANTA DE ALINIAMIENTO

N.A.MAX = NIVEL DE AGUA MAXIMO
N.T.S = NIVEL DE TERRACERIA SEGURO
B.S.B = BORDE SUPERIOR DE BARRANCO

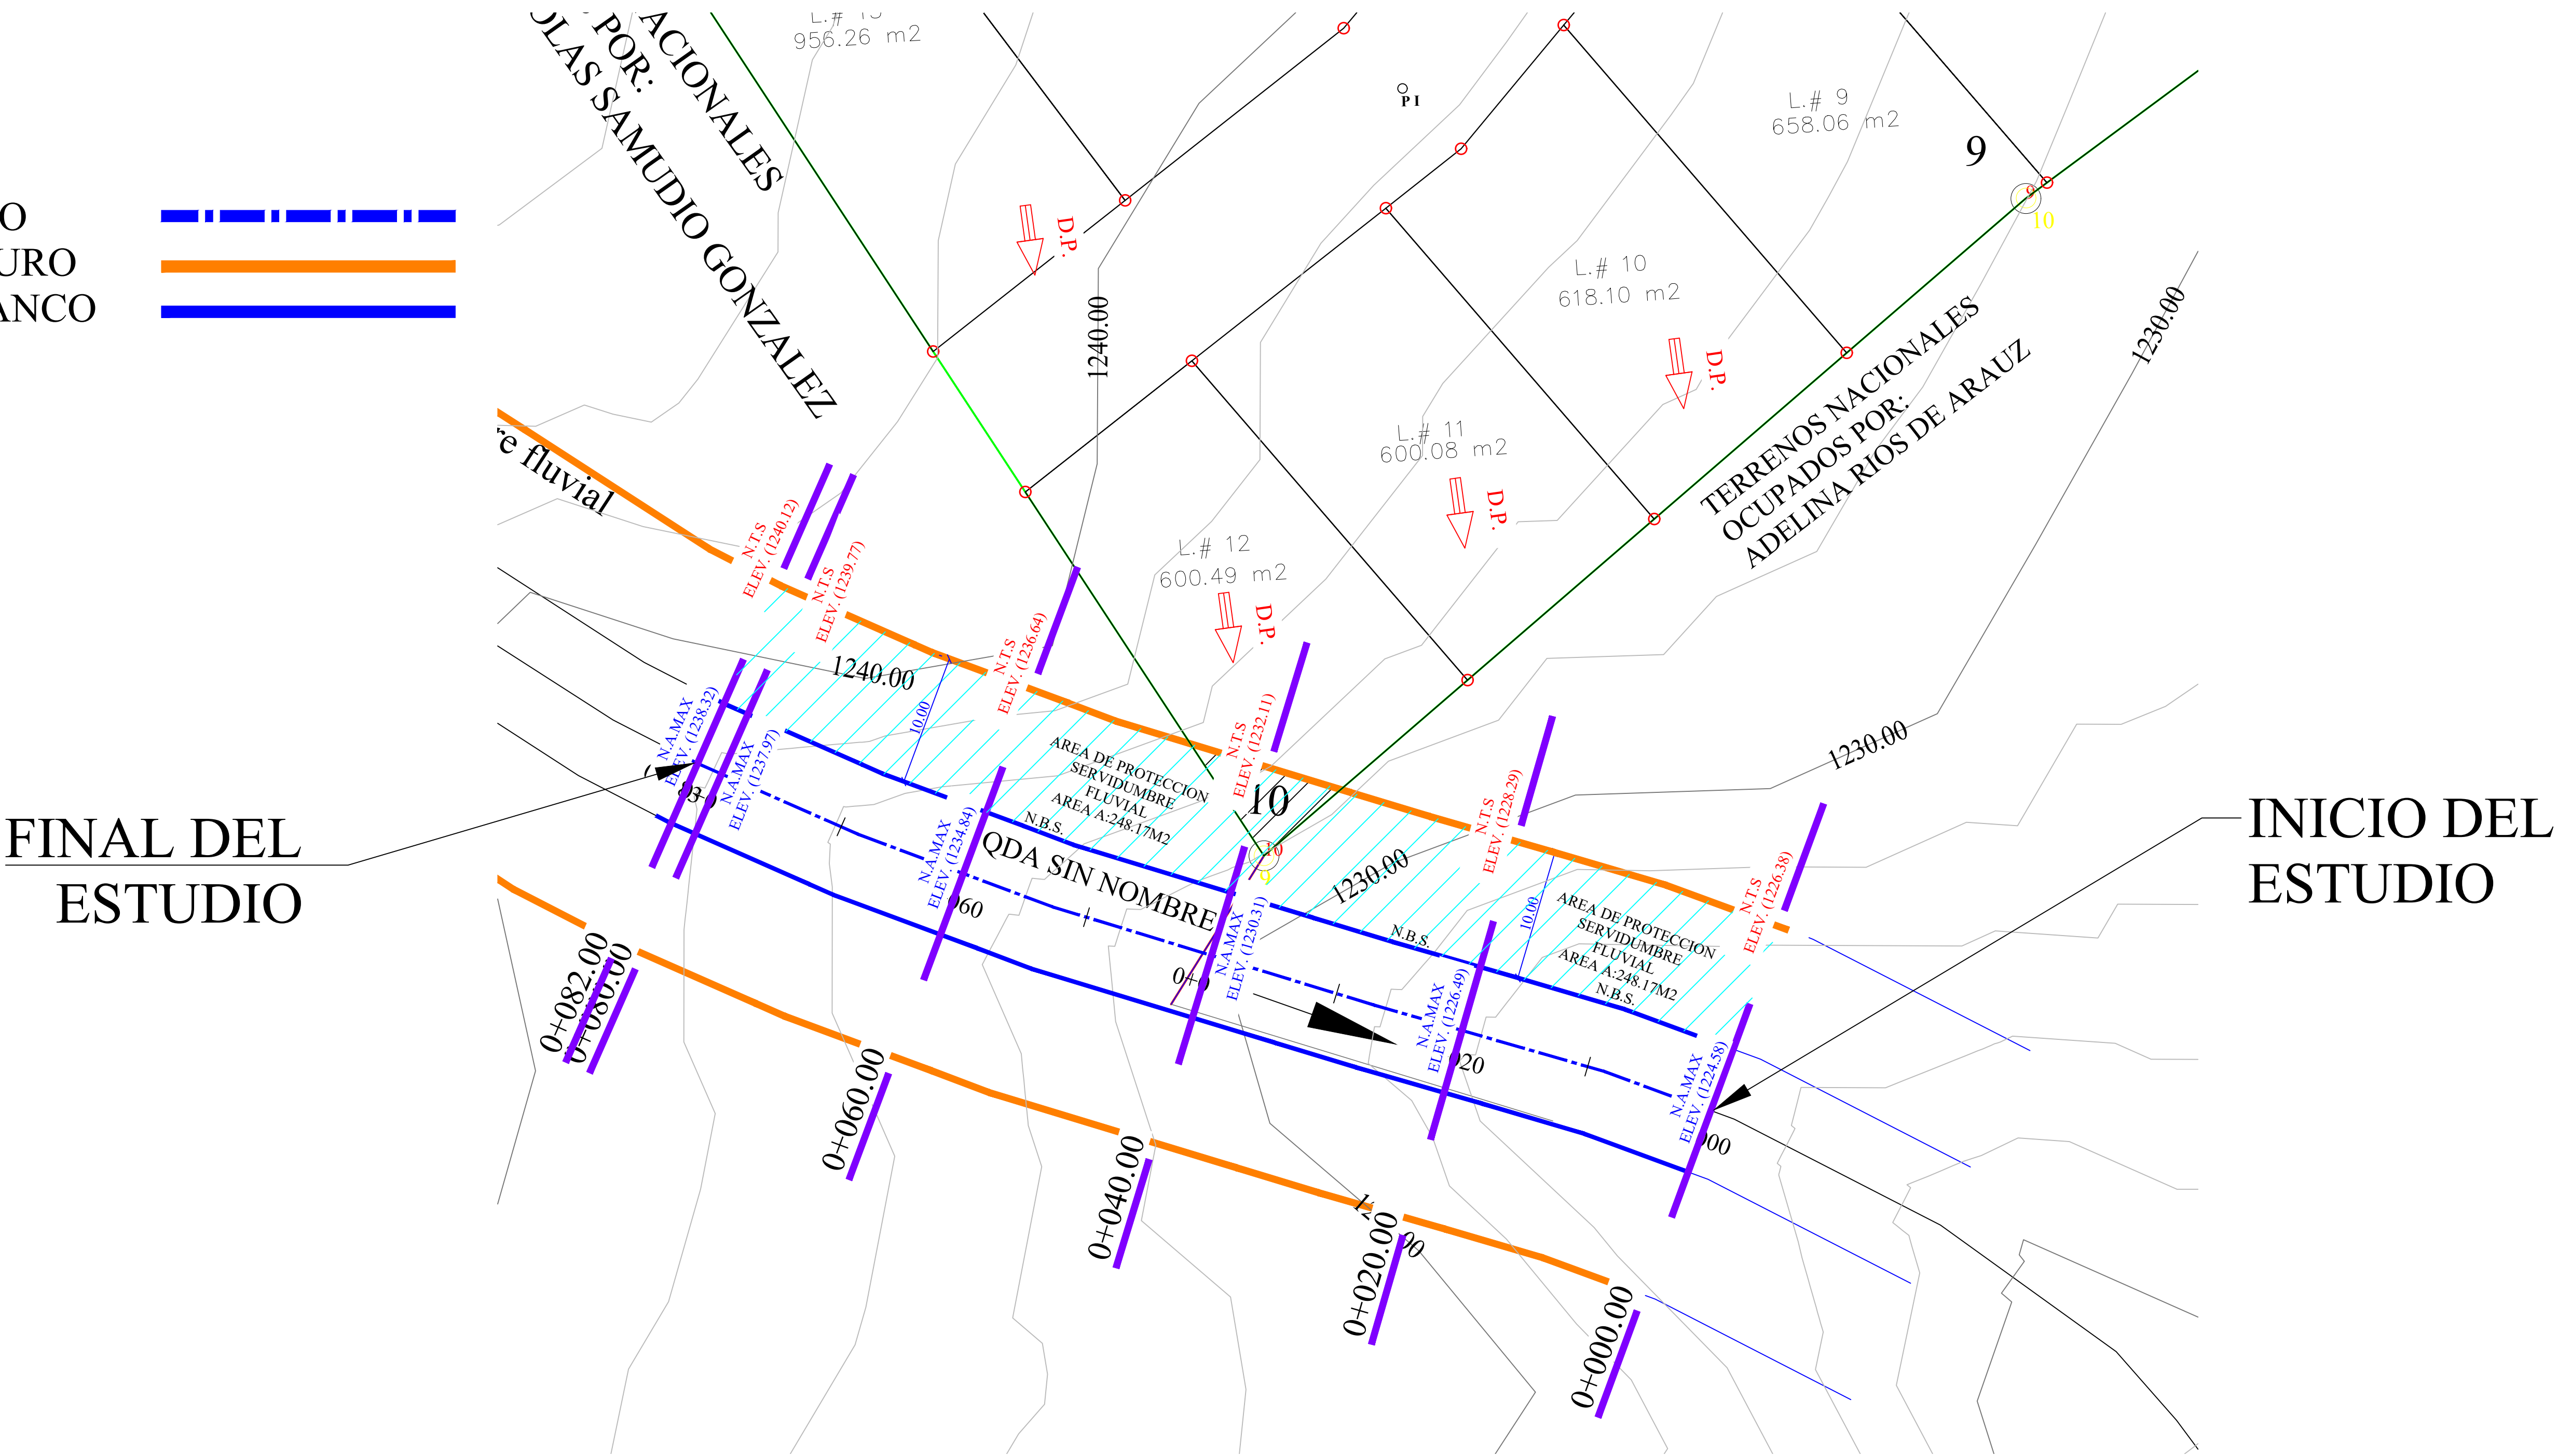

PLANTA DE ALINIAMIENTO - QBA SIN NOMBRE
ESTUDIO HIDROLOGICO QBA SIN NOMBRE
ESC.: 1-300

ALVARO G. MORENO C.
INGENIERO CIVIL
LICENCIA No. 2007-006-023
Firma del Ingeniero
Ley 15 del 26 de Enero de 1969
Junta Técnica de Ingeniería y Arquitectura

REPUBLICA DE PANAMA	
PROVINCIA : CHIRIQUI	DISTRITO : BOQUETE
CORREG. : BOQUETE	UBICACION : ALTO BOQUETE
RAFAEL DE VANDAS OLACIREGUI	
ARQUITECTO	
DIBUJO: Arq. RAFAEL O.	PROYECTO : EH QBA SIN NOMBRE
CALCULO: Ing. Alvaro Moreno	FINCA: 30275706 COD:4304
LEV. TOPOGRAFICO: Edwin Rodriguez	PROPIEDAD DE: TU CONTRATO PANAMA,S.A
DISEÑO ELECTRICO:	AREA: 1 HAS +1254.08 M2
DISEÑO SANITARIO: Ing. Alvaro Moreno	FECHA : NOVIEMBRE 2021
	CONTENIDO:
	FIRMA DEL PROPIETARIO

ING MUNICIPAL