

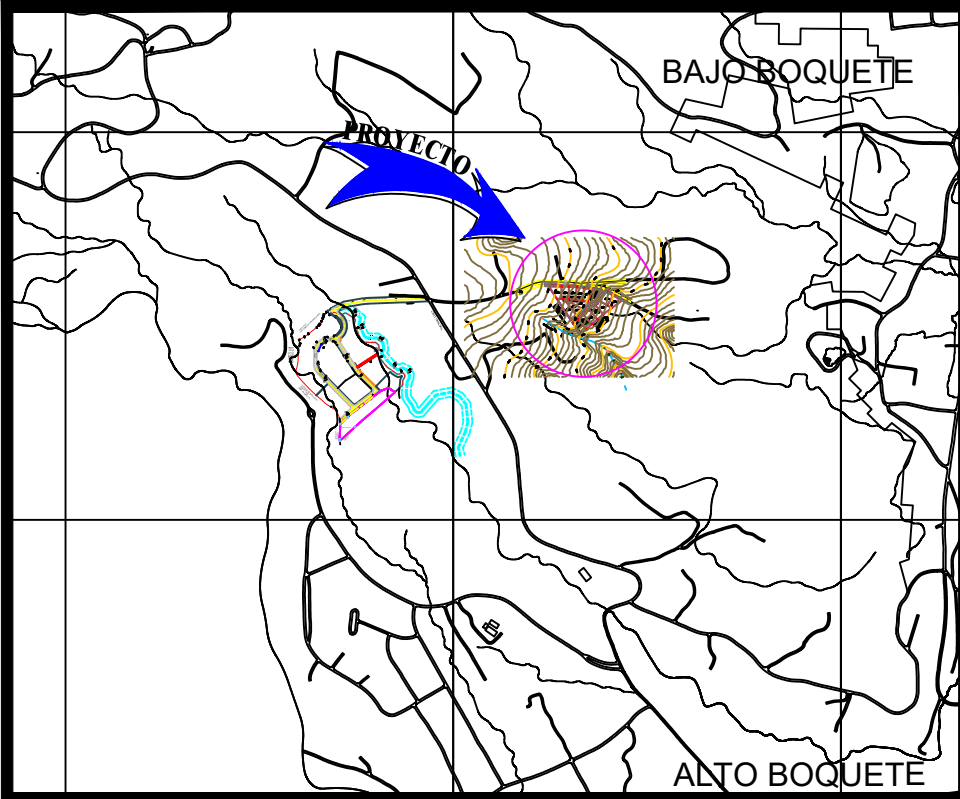
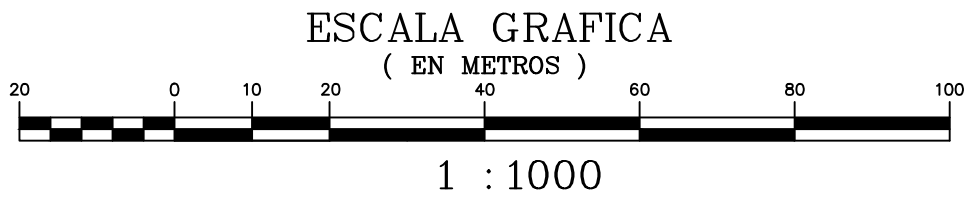


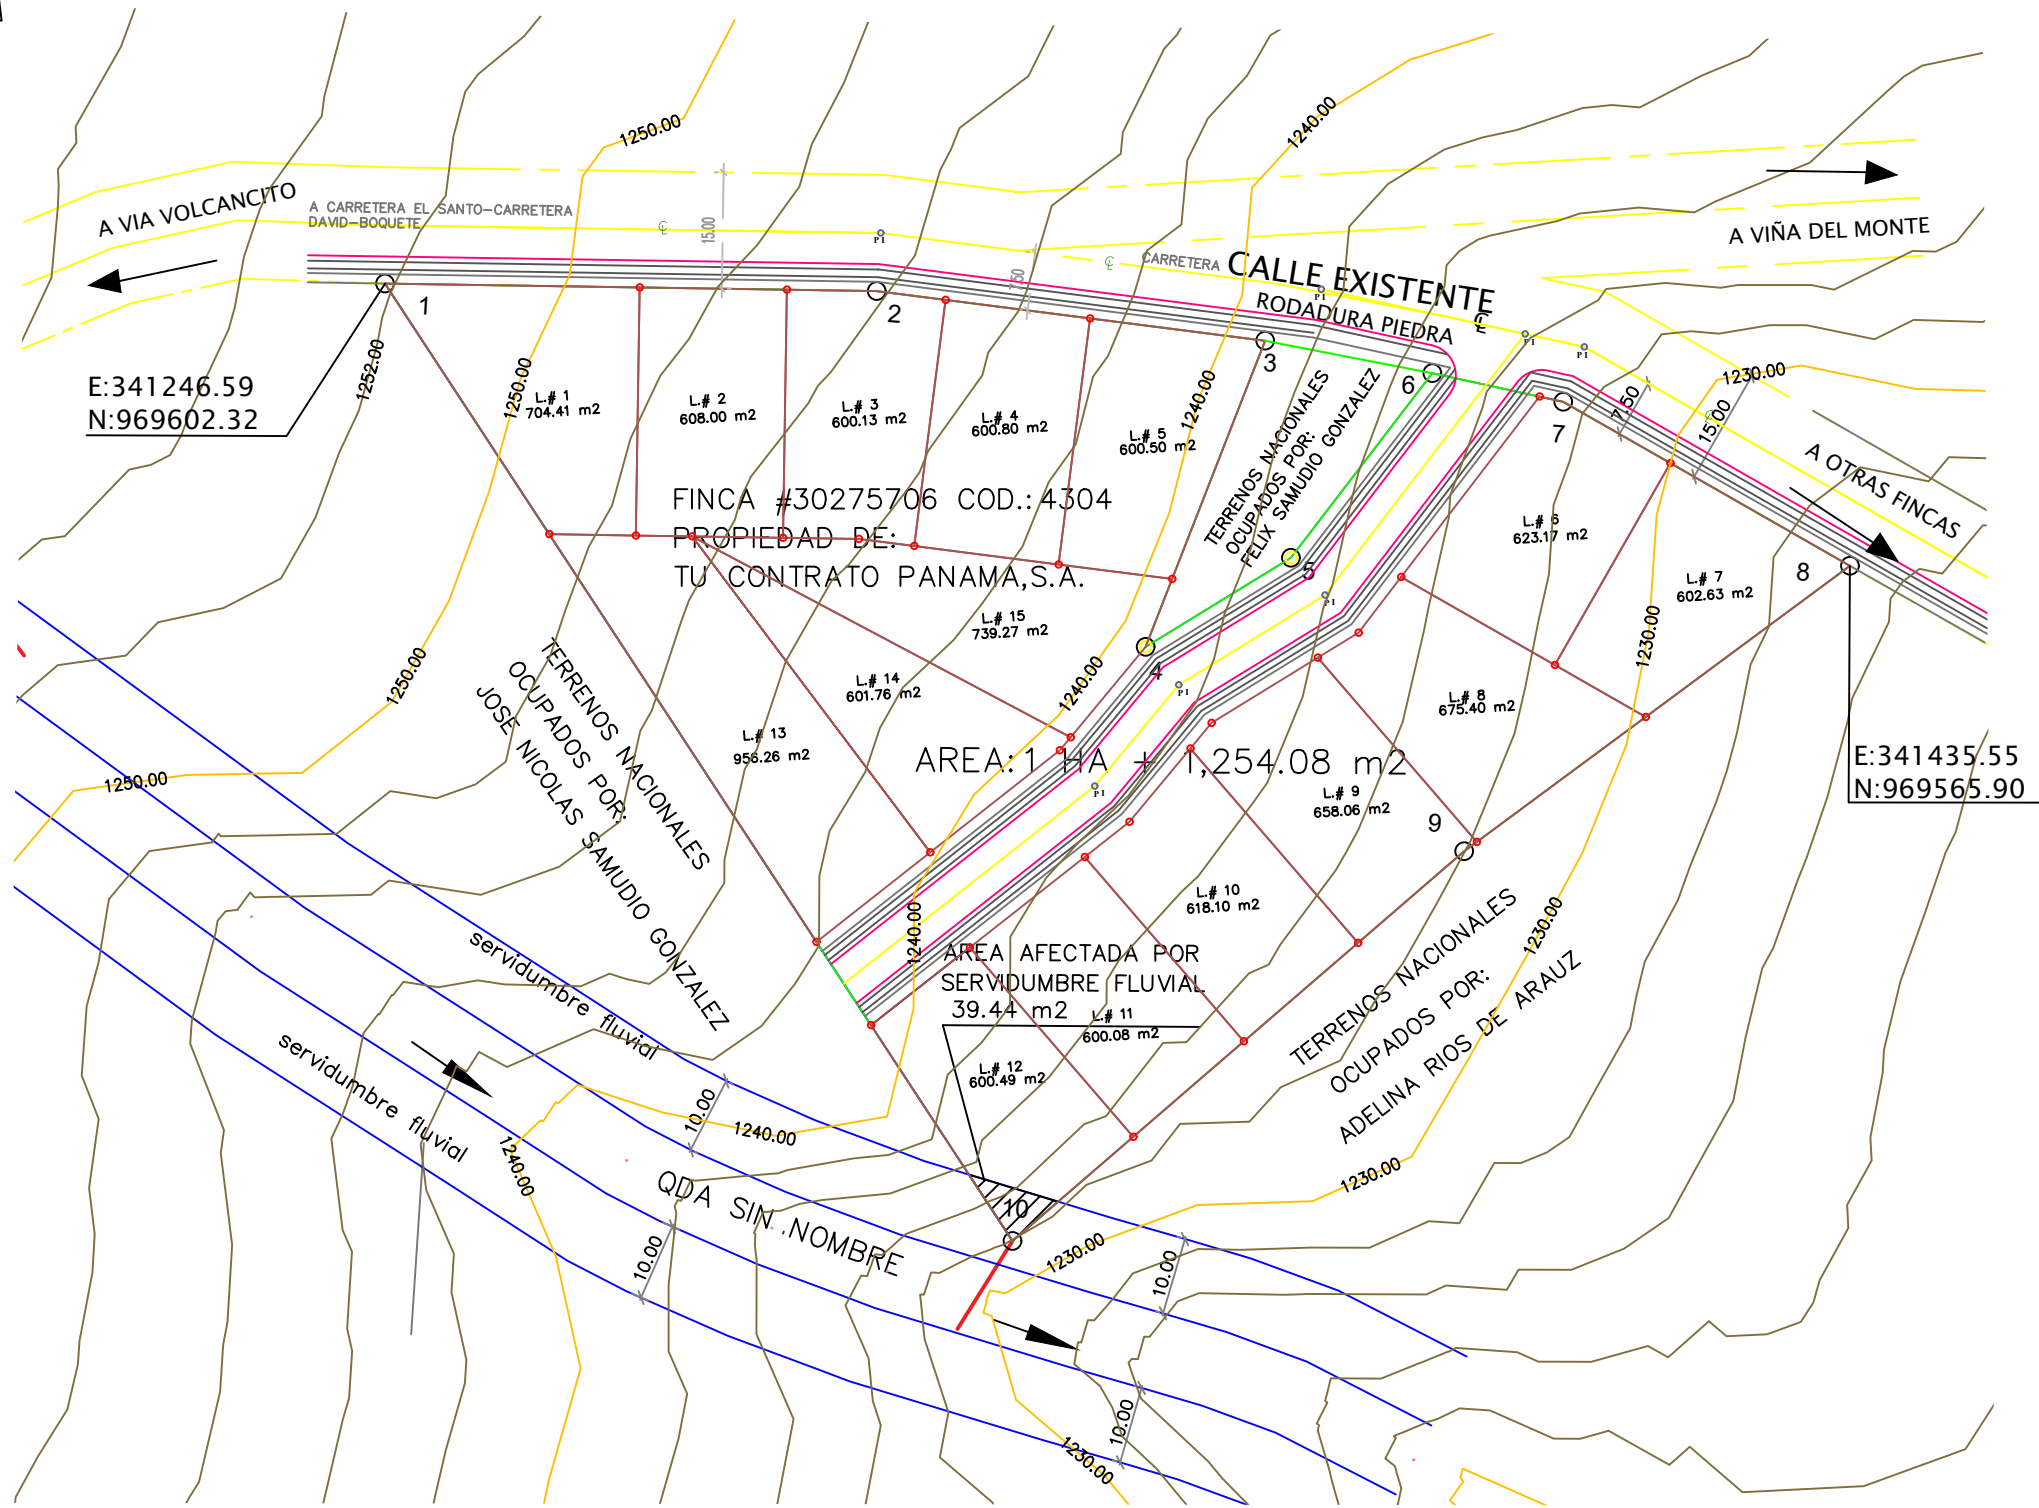

LOCALIZACION REGIONAL DE CONTRALORIA
Esc: 1:20,000

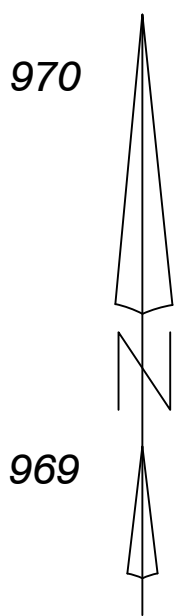

CUADRO DE CONSTRUCCIÓN						
Lado		Distancia	Rumbo	V	Coordenadas	
EST	PV				Y	X
				1	969,602.32	341,246.59
1	2	63.42	S 89°6' 56" E	2	969,601.34	341,310.01
2	3	50.52	S 82°42' 56" E	3	969,594.93	341,360.12
3	4	42.40	S 21°19' 14" W	4	969,555.43	341,344.70
4	5	22.00	N 58°27' 4" E	5	969,566.94	341,363.45
5	6	30.00	N 37°28' 11" E	6	969,590.75	341,381.70
6	7	17.27	S 77°39' 56" E	7	969,587.07	341,398.57
7	8	42.61	S 60°12' 54" E	8	969,565.90	341,435.55
8	9	61.89	S 53°29' 42" W	9	969,529.08	341,385.80
9	10	76.95	S 49°13' 4" W	10	969,478.82	341,327.54
10	1	147.66	N 33°14' 32" W	1	969,602.32	341,246.59
ÁREA: 1 HAS+ 1,254.08 m2						

NOTAS
LAS COORDENADAS ESTAN BASADAS EN EL SISTEMA W.G.S 84
EQUIPO UTILIZADO MARCA LEICA MODELO TCRP 1203 Y GPS
MARCA GARMIN ETREX10.
SE UTILIZO EL NORTE DE CUADRICULA.
PLANO DE REFERENCIA #404-01-25052 APROBADO 22 DE
MAYO DE 2018.

PROPIETARIO:
TU CONTRATO PANAMA,S.A

REPUBLICA DE PANAMA
PROV. DE CHIRIQUI CORREG. BOQUETE
DISTRITO BOQUETE LUGAR: VOLCANCITO

PLANO TOPOGRAFICO DE LA FINCA :30275706 COD:4304
PROPIEDAD DE :TU CONTRATO PANAMA,S.A

SUPERFICIE= 1 HAS +1254.08 M2

ESC. : 1:1000

FECHA: NOVIEMBRE 2021

TECNICO TOPOGrafo:
DENNESSEE MOJICA M.
LICENCIA: 2012-304-015
CÉDULA: 1- 724- 1717