


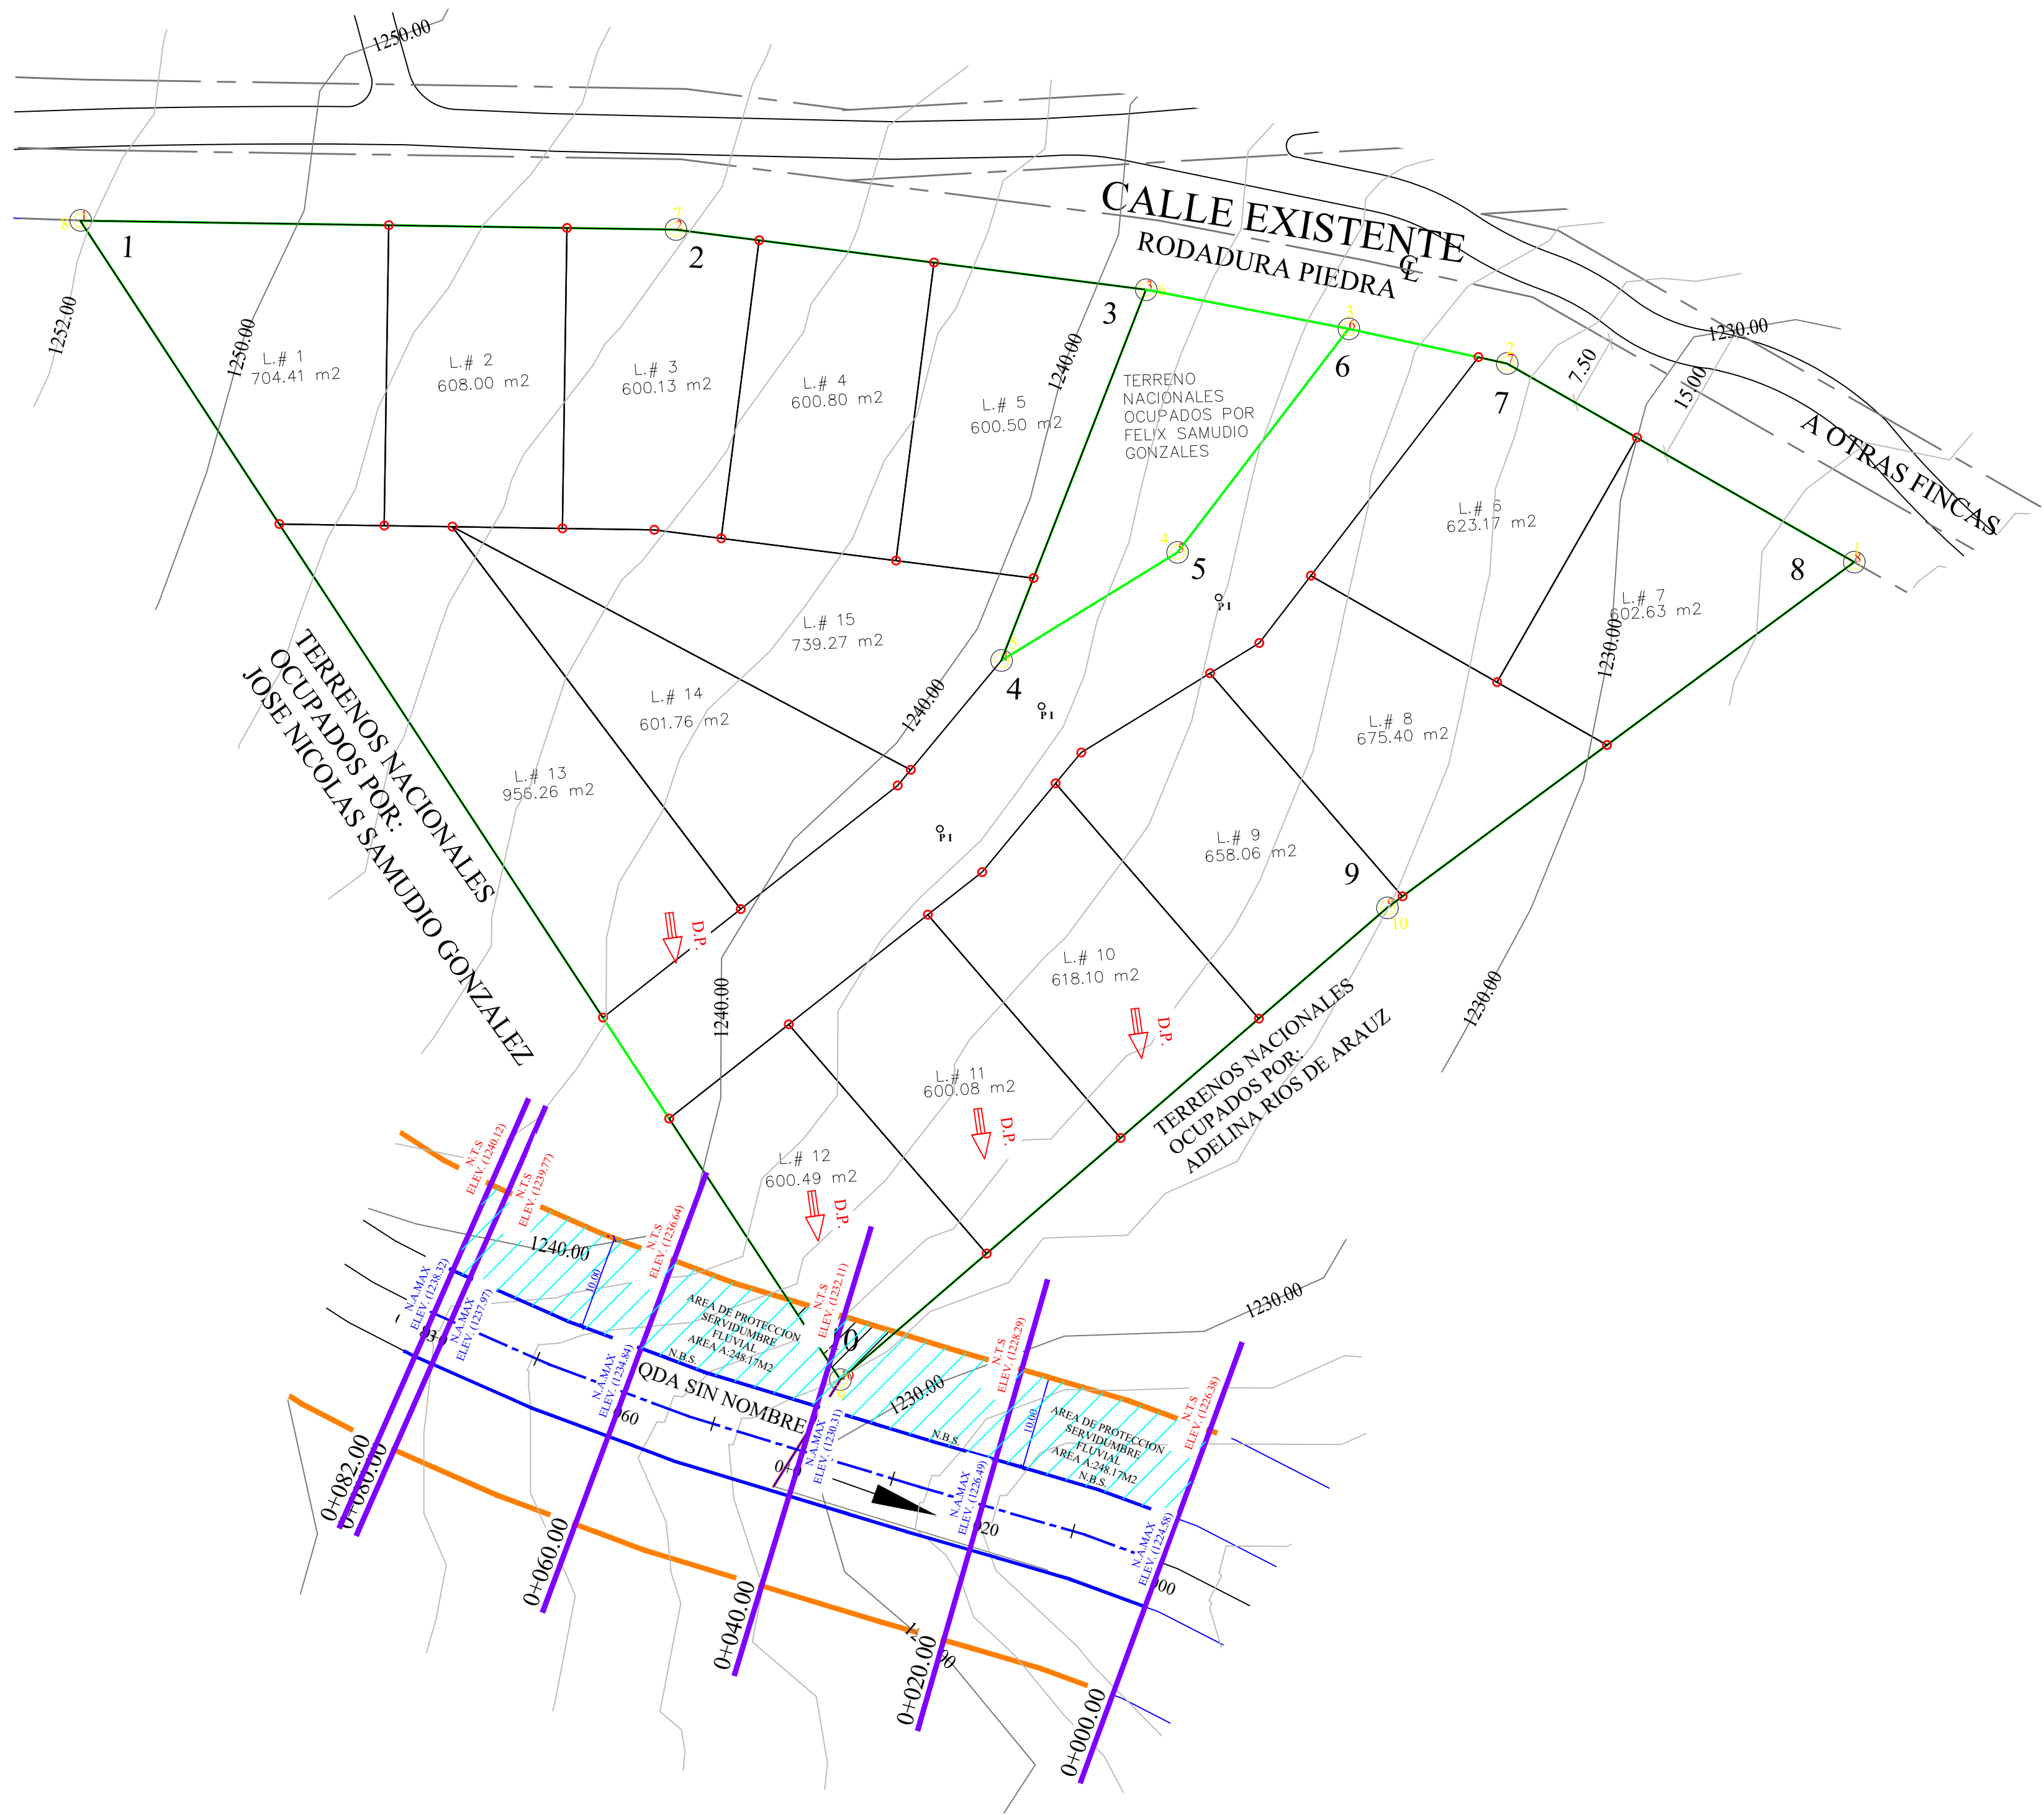

PLANTA TOPOGRAFICA
ESTUDIO HIDROLOGICO QBA SIN NOMBRE
ESC.: 1-500

ALVARO G. MORENO C.
INGENIERO CIVIL
LICENCIA No. 2007-006-023
Firma: *Alvaro G. Moreno C.*
Ley 15 del 26 de Enero de 1969
Junta Técnica de Ingeniería y Arquitectura

REPUBLICA DE PANAMA
PROVINCIA : CHIRIQUI DISTRITO : BOQUETE
CORREG. : BOQUETE UBICACION : ALTO BOQUETE

RAFAEL DE VANDAS OLACIREGUI
ARQUITECTO

DIBUJO : Arq. RAFAEL O.	PROYECTO : EH QBA SIN NOMBRE
CALCULO : Ing. Alvaro Moreno	FINCA: 30275706 COD-4304
LEV. TOPOGRAFICO : Edwin Rodriguez	PROPIEDAD DE: TU CONTRATO PANAMA,S.A
DISEÑO ELECTRICO :	AREA: 1 HAS +1254.08 M2
DISEÑO SANITARIO: Ing. Alvaro Moreno	FECHA : NOVIEMBRE 2021
	CONTENIDO: