


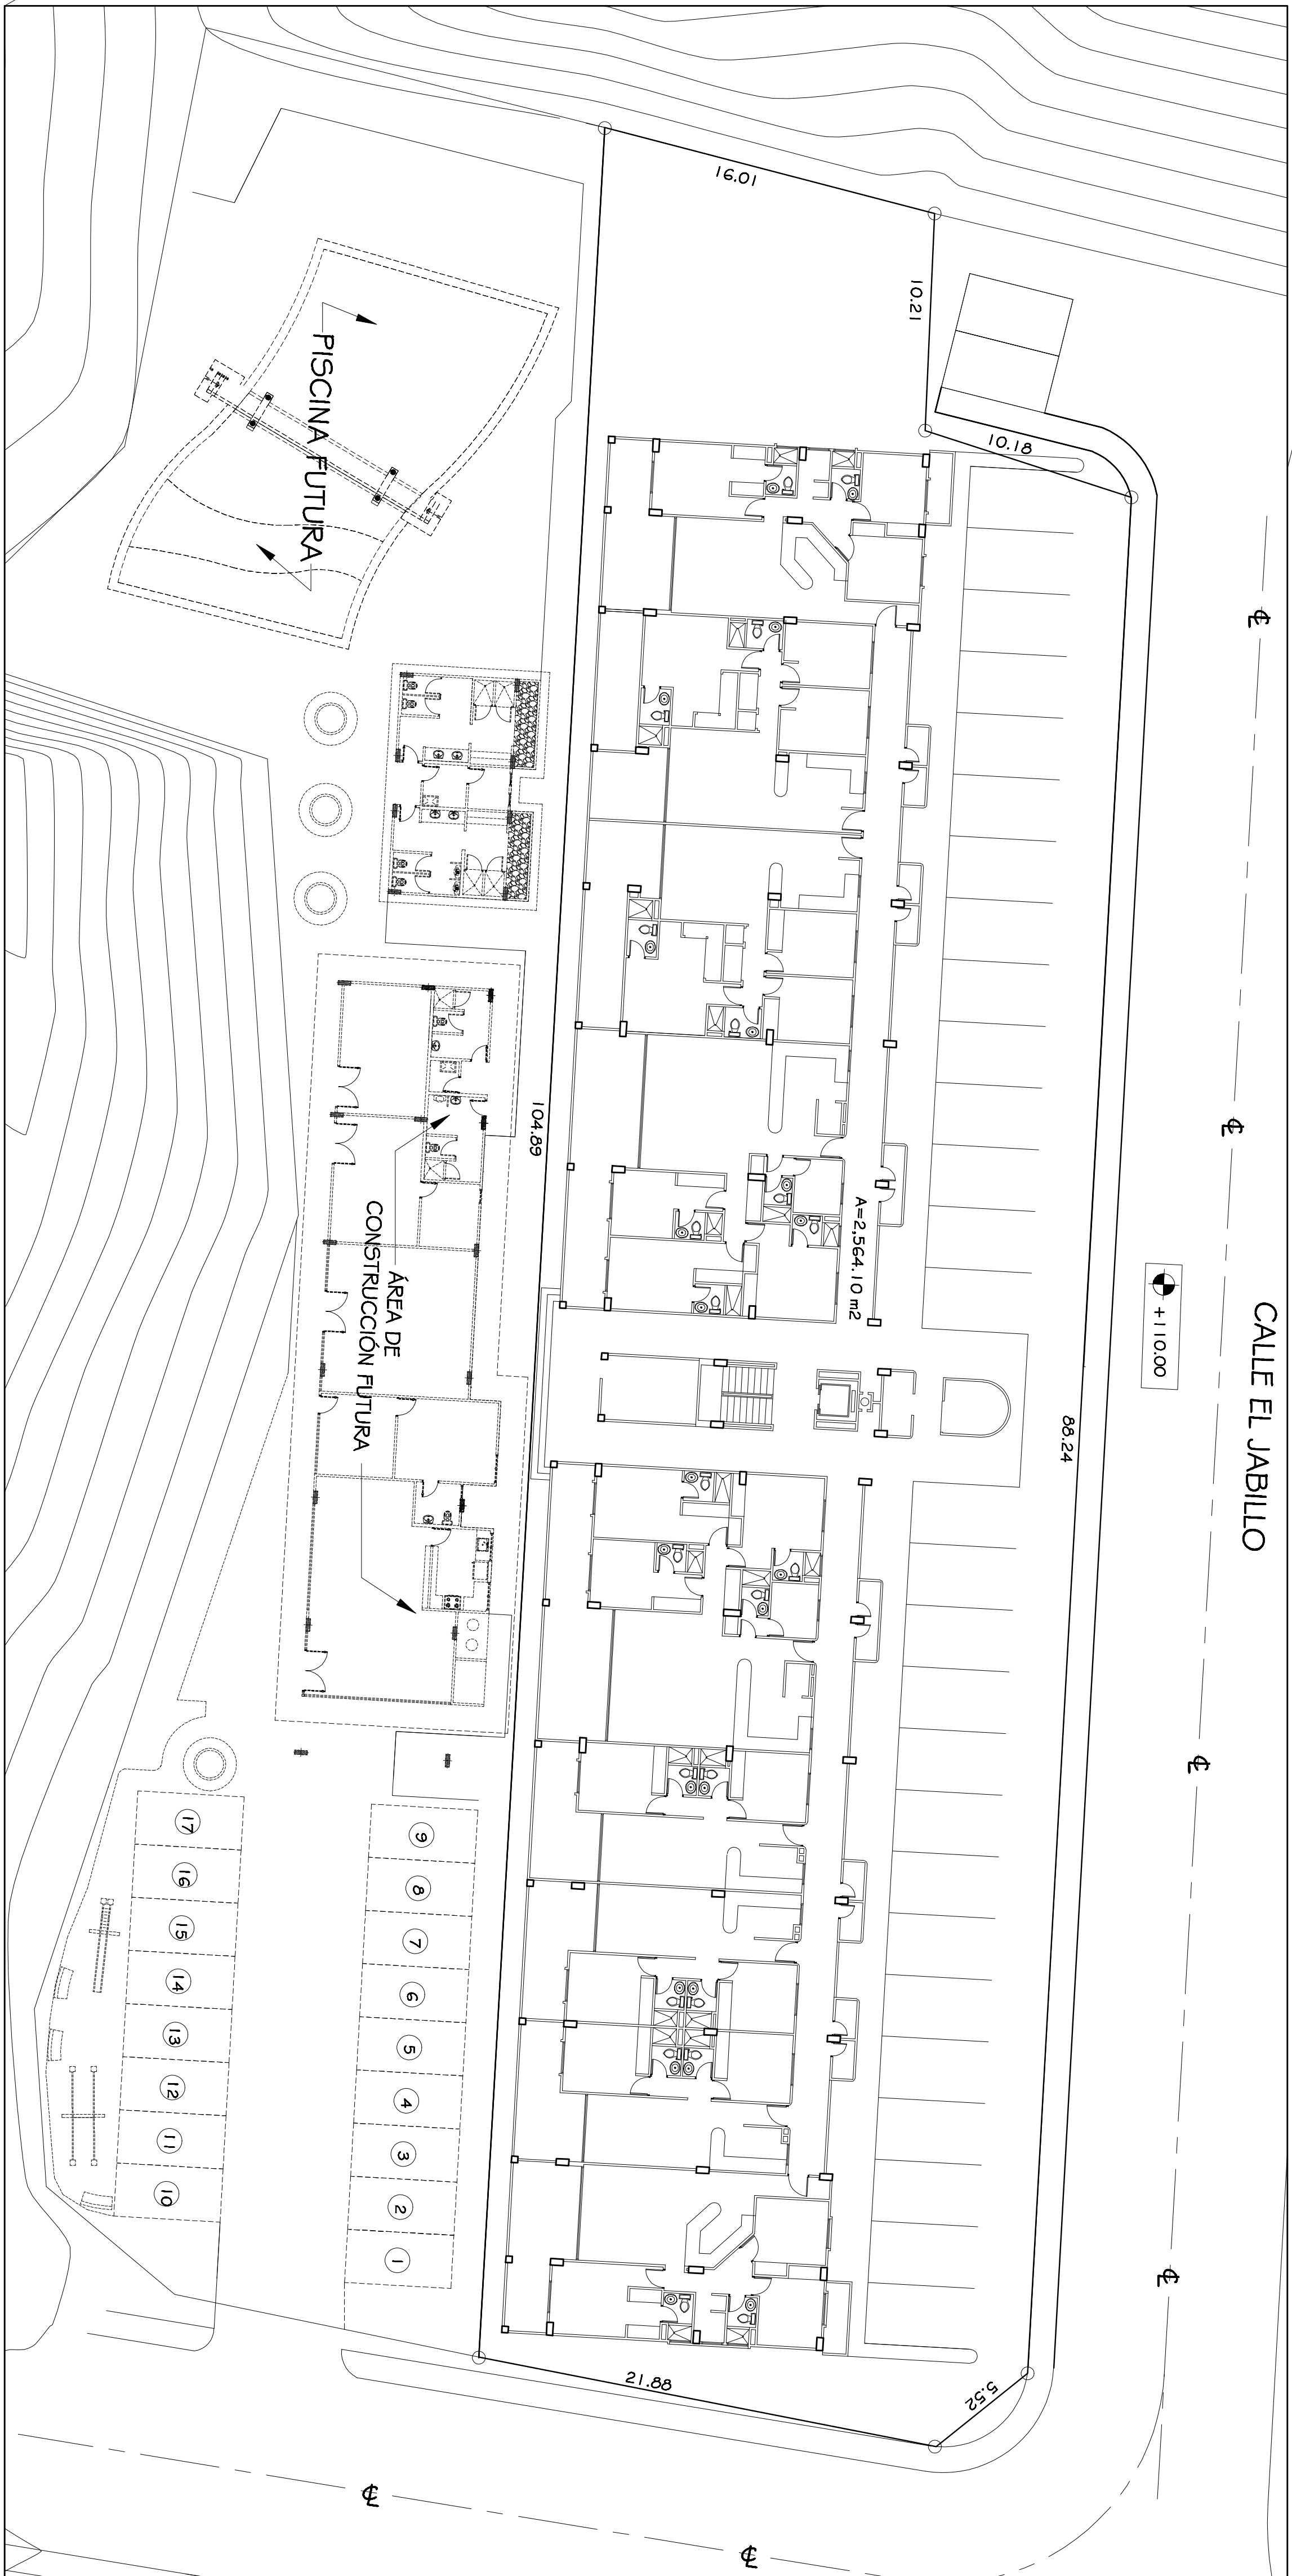

EL DESARROLLO REPRESENTADO EN LOS SIGUIENTES HOJAS ES POR ORDEN INCREMENTAL DEL AGUAFRITO.

GONZALO J. BARRIOS D.
ARQUITECTO

DESARROLLOS LA COLINA, S. A.
CORRECAMIENTO DE PAUCÓN, VÍA CENTINARCO, DISTRITO DE PANAMÁ,
PROVINCIA DE PANAMÁ, REPÚBLICA DE PANAMÁ

REGISTRO

25