


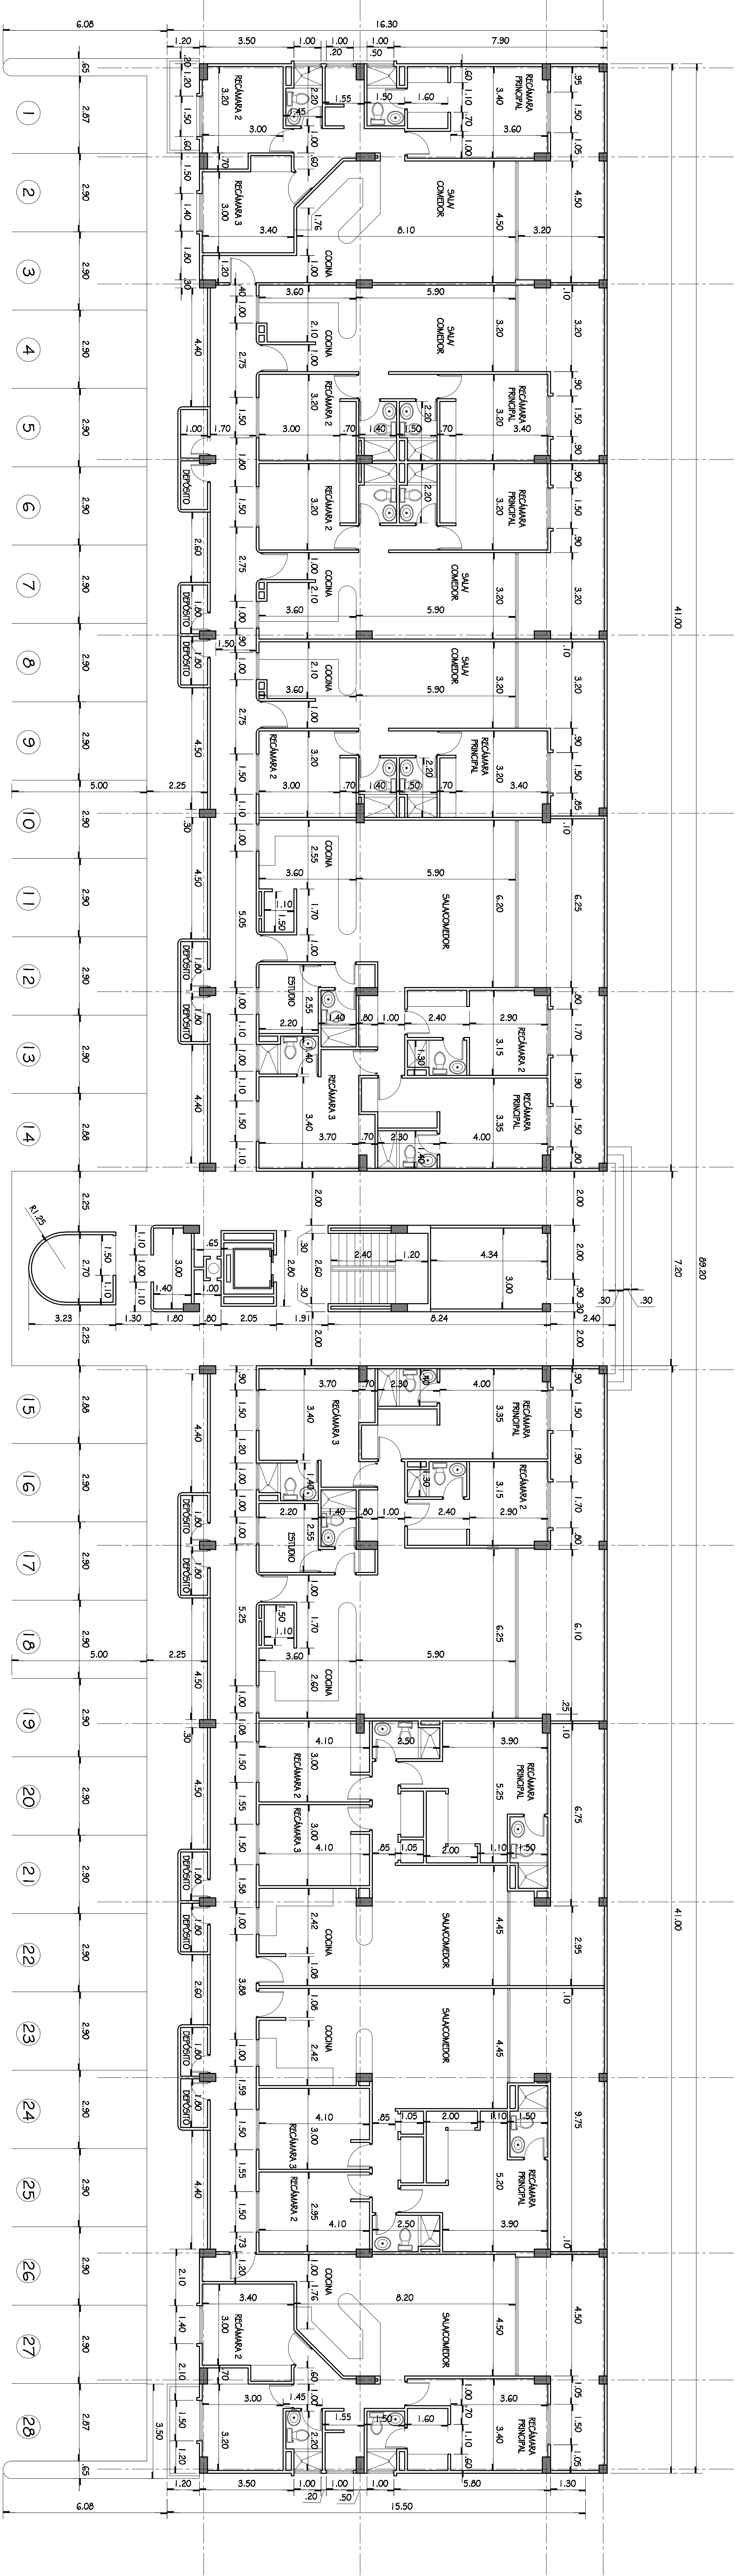

PLANTA ARQUITECTÓNICA BAJA
ESCALA 1:100

ÁREAS DE CONSTRUCCIÓN POR EDIFICIO																						
ALTAMIRA GARDENS	ÁREA CERRADA										ÁREA ABIERTA					ÁREAS TOTALES						
	Apartamentos				Áreas Comunes						Áreas Comunes					TOTALES						
	A	B	C	D	Depósitos	Ascensor	Cto. Basura	Cto. Transformador	Asco	TOTAL	A	B	C	D	Pasillos		Escalera	Educación-Infantes	Aceras	Maceteros		
	Unidades por Nivel												Unidades por Nivel									
	2	3	2	2									2	3	2		2					
	191.46	204.12	268.50	204.02	25.68	5.74	5.11	14.72	7.63	2.80	931.08	50.56	53.26	69.81	51.59		190.10	11.65	405.50	186.47	8.00	1,032.96
	191.46	204.12	268.50	204.02	25.68	5.74	-	-	-	-	904.17	40.64	24.58	31.64	19.49		144.46	11.65	-	-	13.00	286.45
	191.46	204.12	268.50	204.02	25.68	5.74	-	-	-	-	904.17	40.64	24.58	31.64	19.49		144.46	11.65	-	-	4.34	276.79
	191.46	204.12	268.50	204.02	25.68	5.74	-	-	-	-	904.17	40.64	24.58	31.64	19.49		144.46	11.65	-	-	4.34	276.79
	765.84	816.48	1,070.01	816.09	102.73	22.86	5.11	14.72	7.93	13.72	3,643.59	175.46	127.01	164.73	110.05		623.49	46.59	405.50	189.47	29.68	1,571.98
																5,515.57						
ÁREAS TOTALES 9 EDIFICIOS																						
ÁREAS CERRADAS		ÁREAS ABIERTAS		ÁREA TOTAL																		
32,792.27		16,847.84		49,640.10																		