


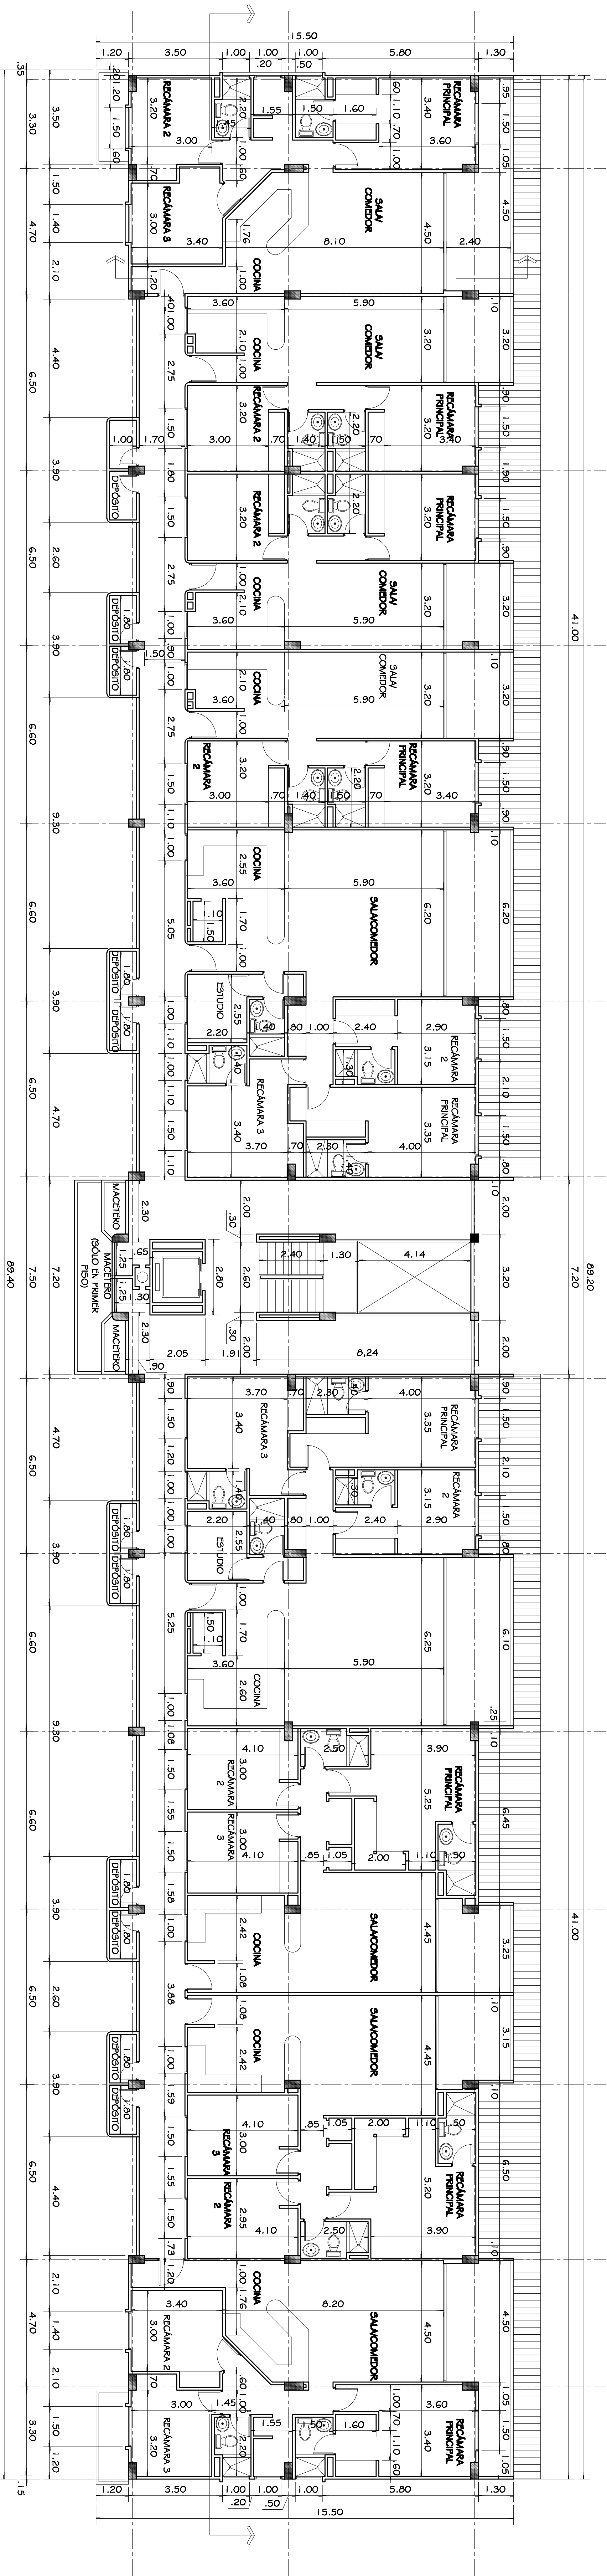

PLANTA ARQUITECTÓNICA TÍPICA

ESCALA 1:100



ELEVACIÓN FRONTAL

ESCALA 1:100

DERECHOS





CONZALO J. BARRIOS D.
ARQUITECTO

ANTEPROYECTO
ALTAMIRA GARDENS
PROYECTO DE

