


LINEA H2O

LINEA HIDROCARBUROS

LINEA LODOS

LINEA ADITIVOS

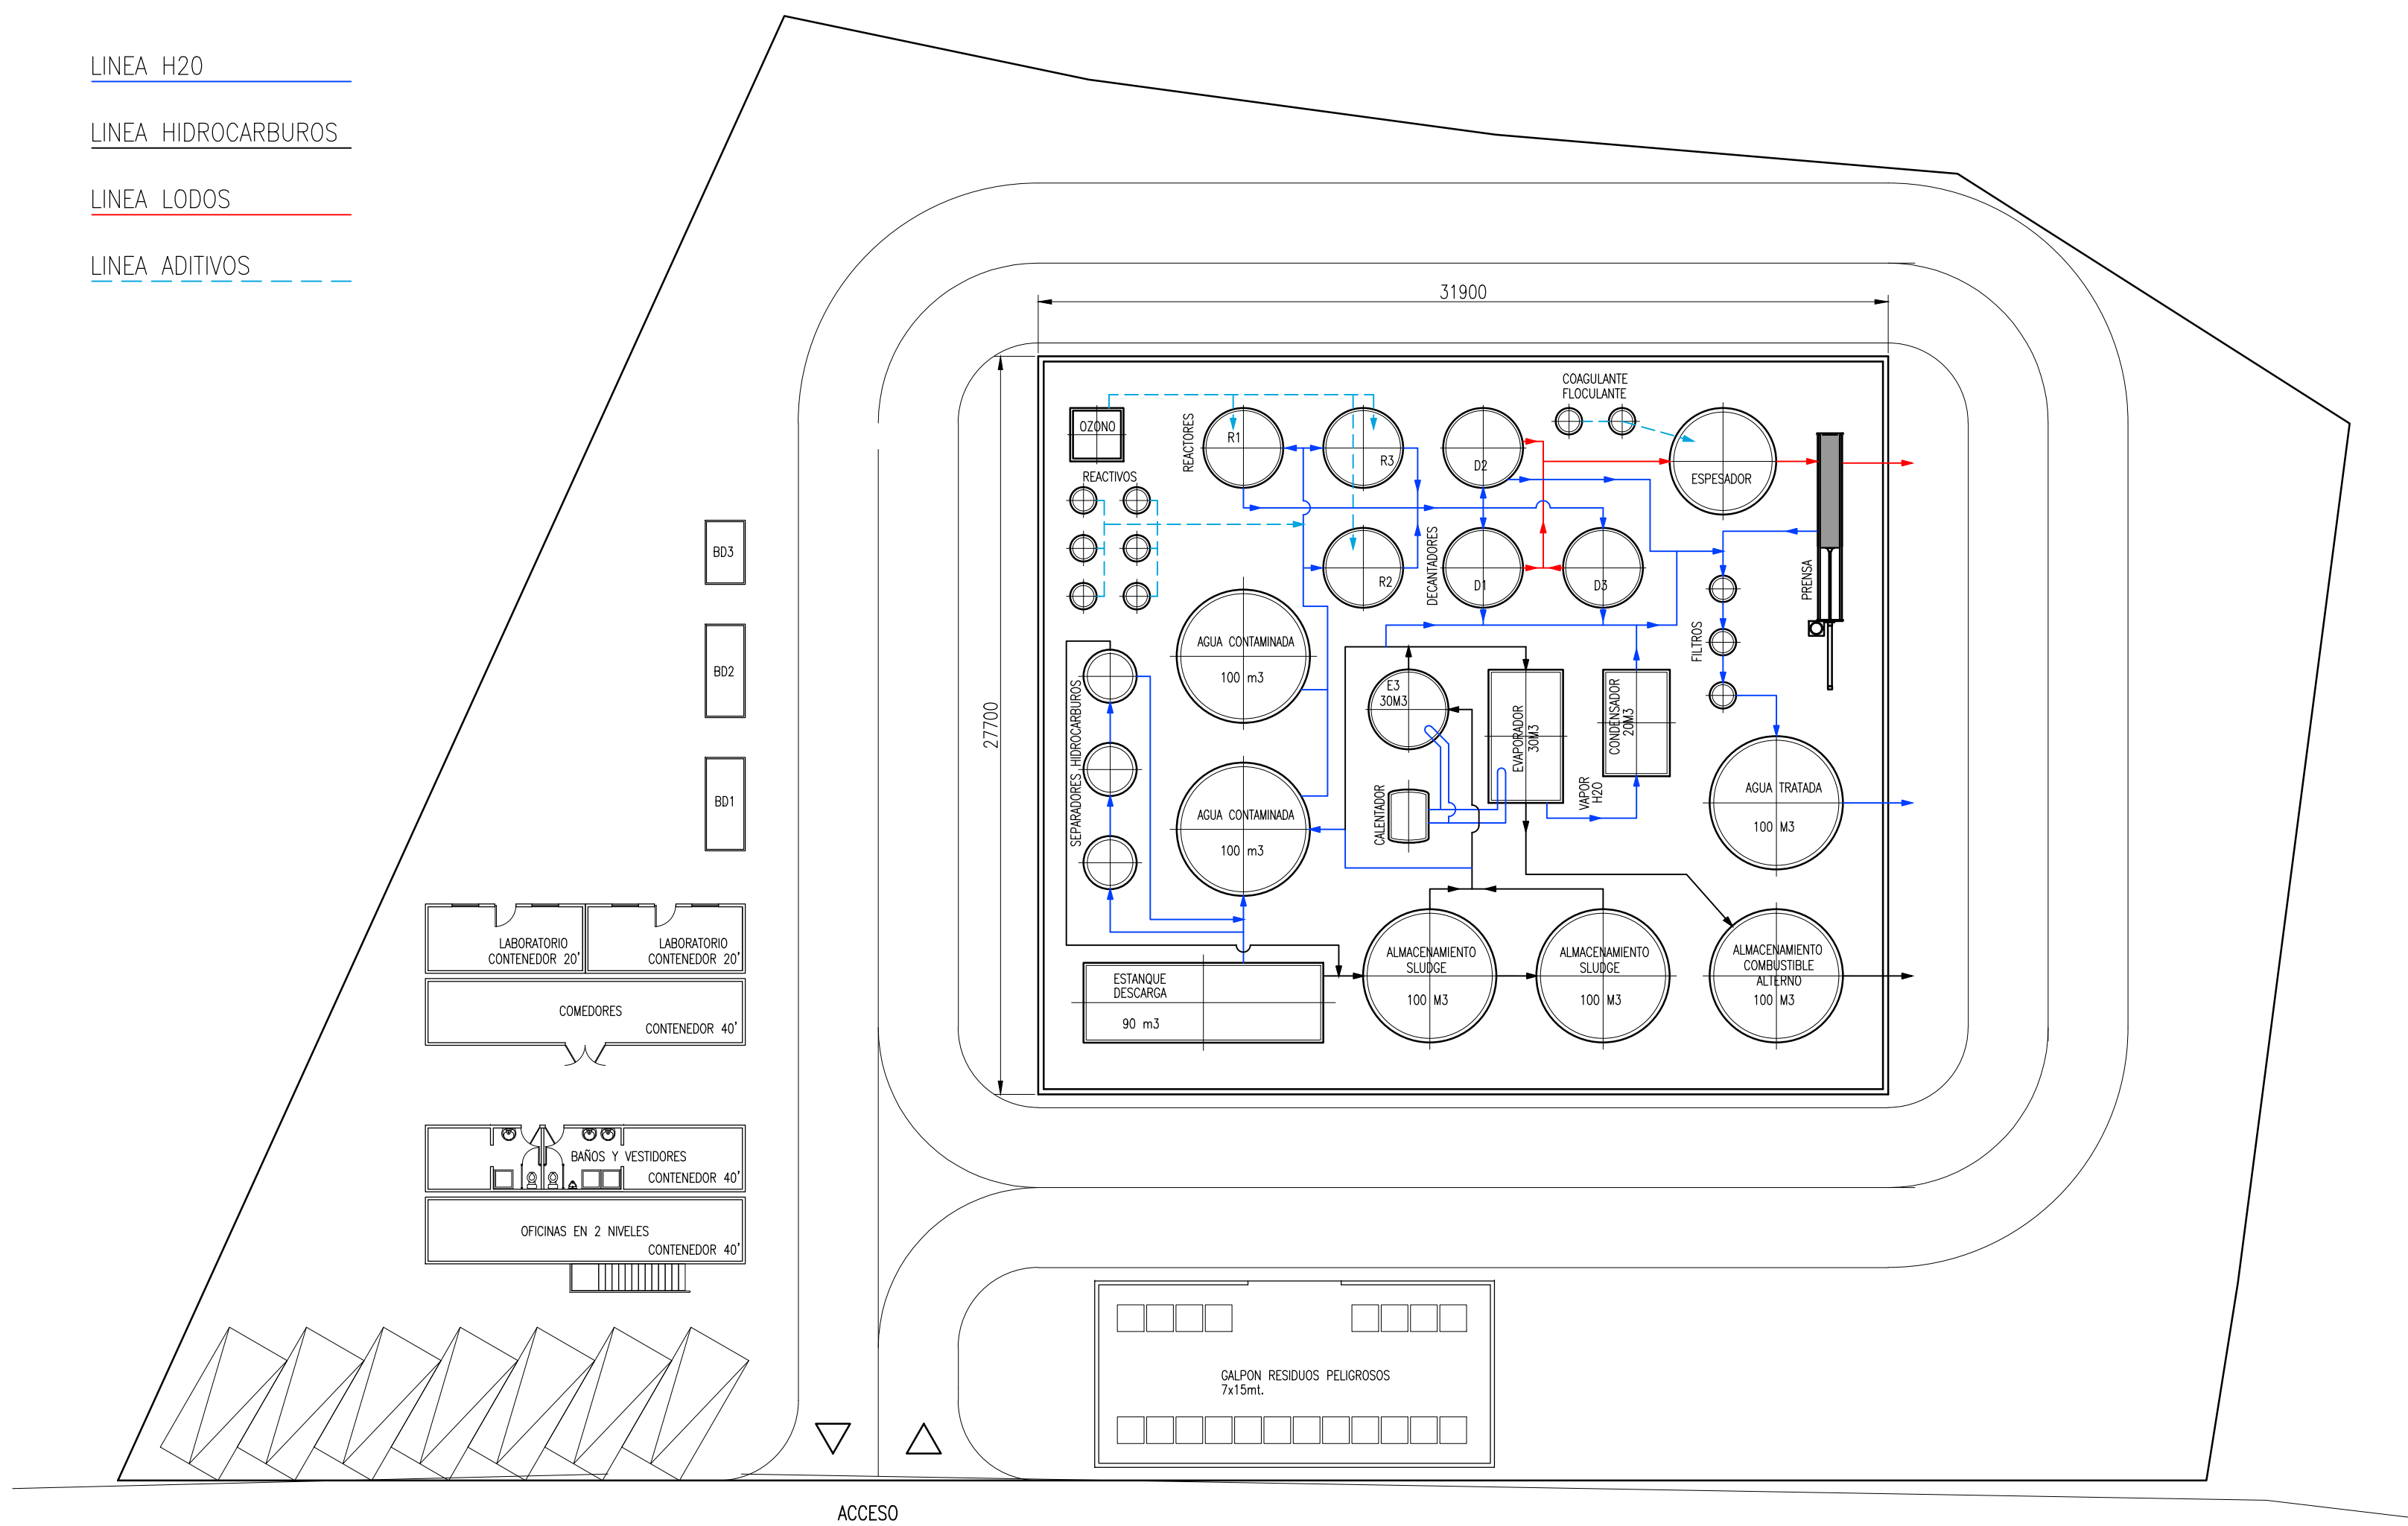

PLANTA TRATAMIENTO
ESC 1:200

Proyecto: PLANTA TRATAMIENTO PANAMA		Dib. L.S.M.
Contenido: LAYOUT GENERAL		Rev. C.B.C.
Numero plano		Aprobo: Stericycle
Fecha OCT/2015	Escala IND.	Revision A
Formato A2		Lamina 1