




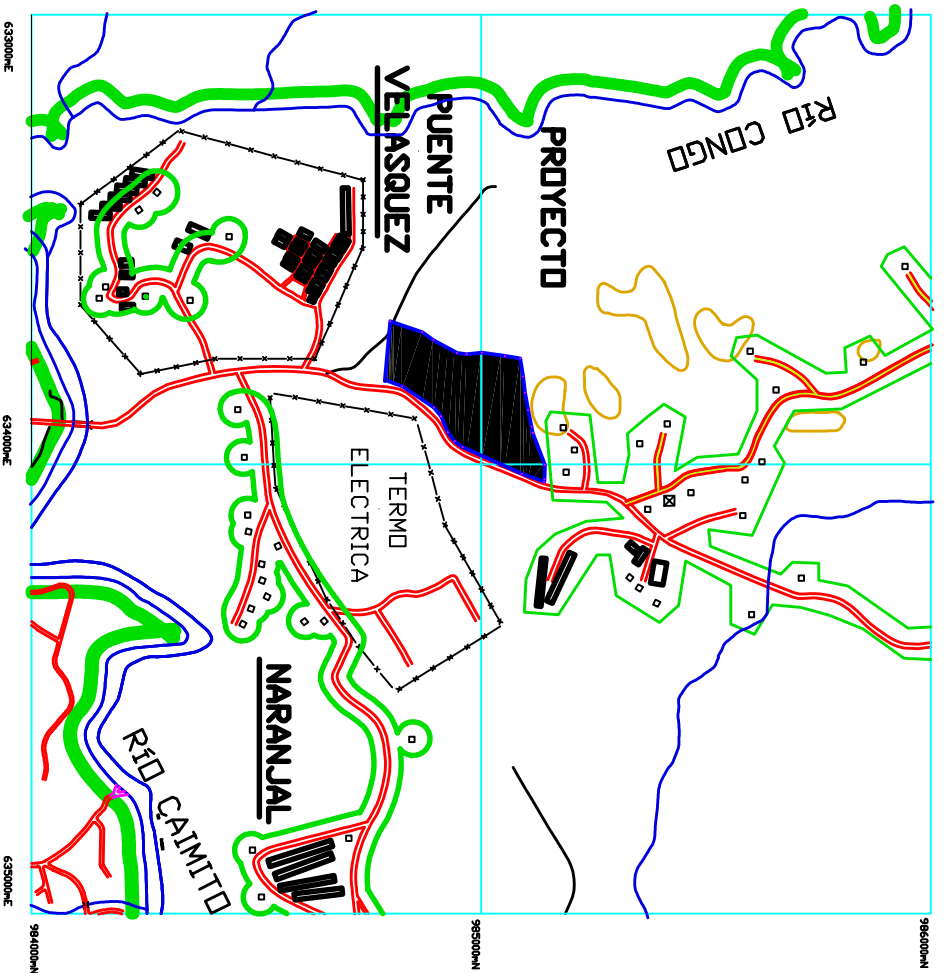

LOCALIZACION REGIONAL

ESCALA: 1/10,000

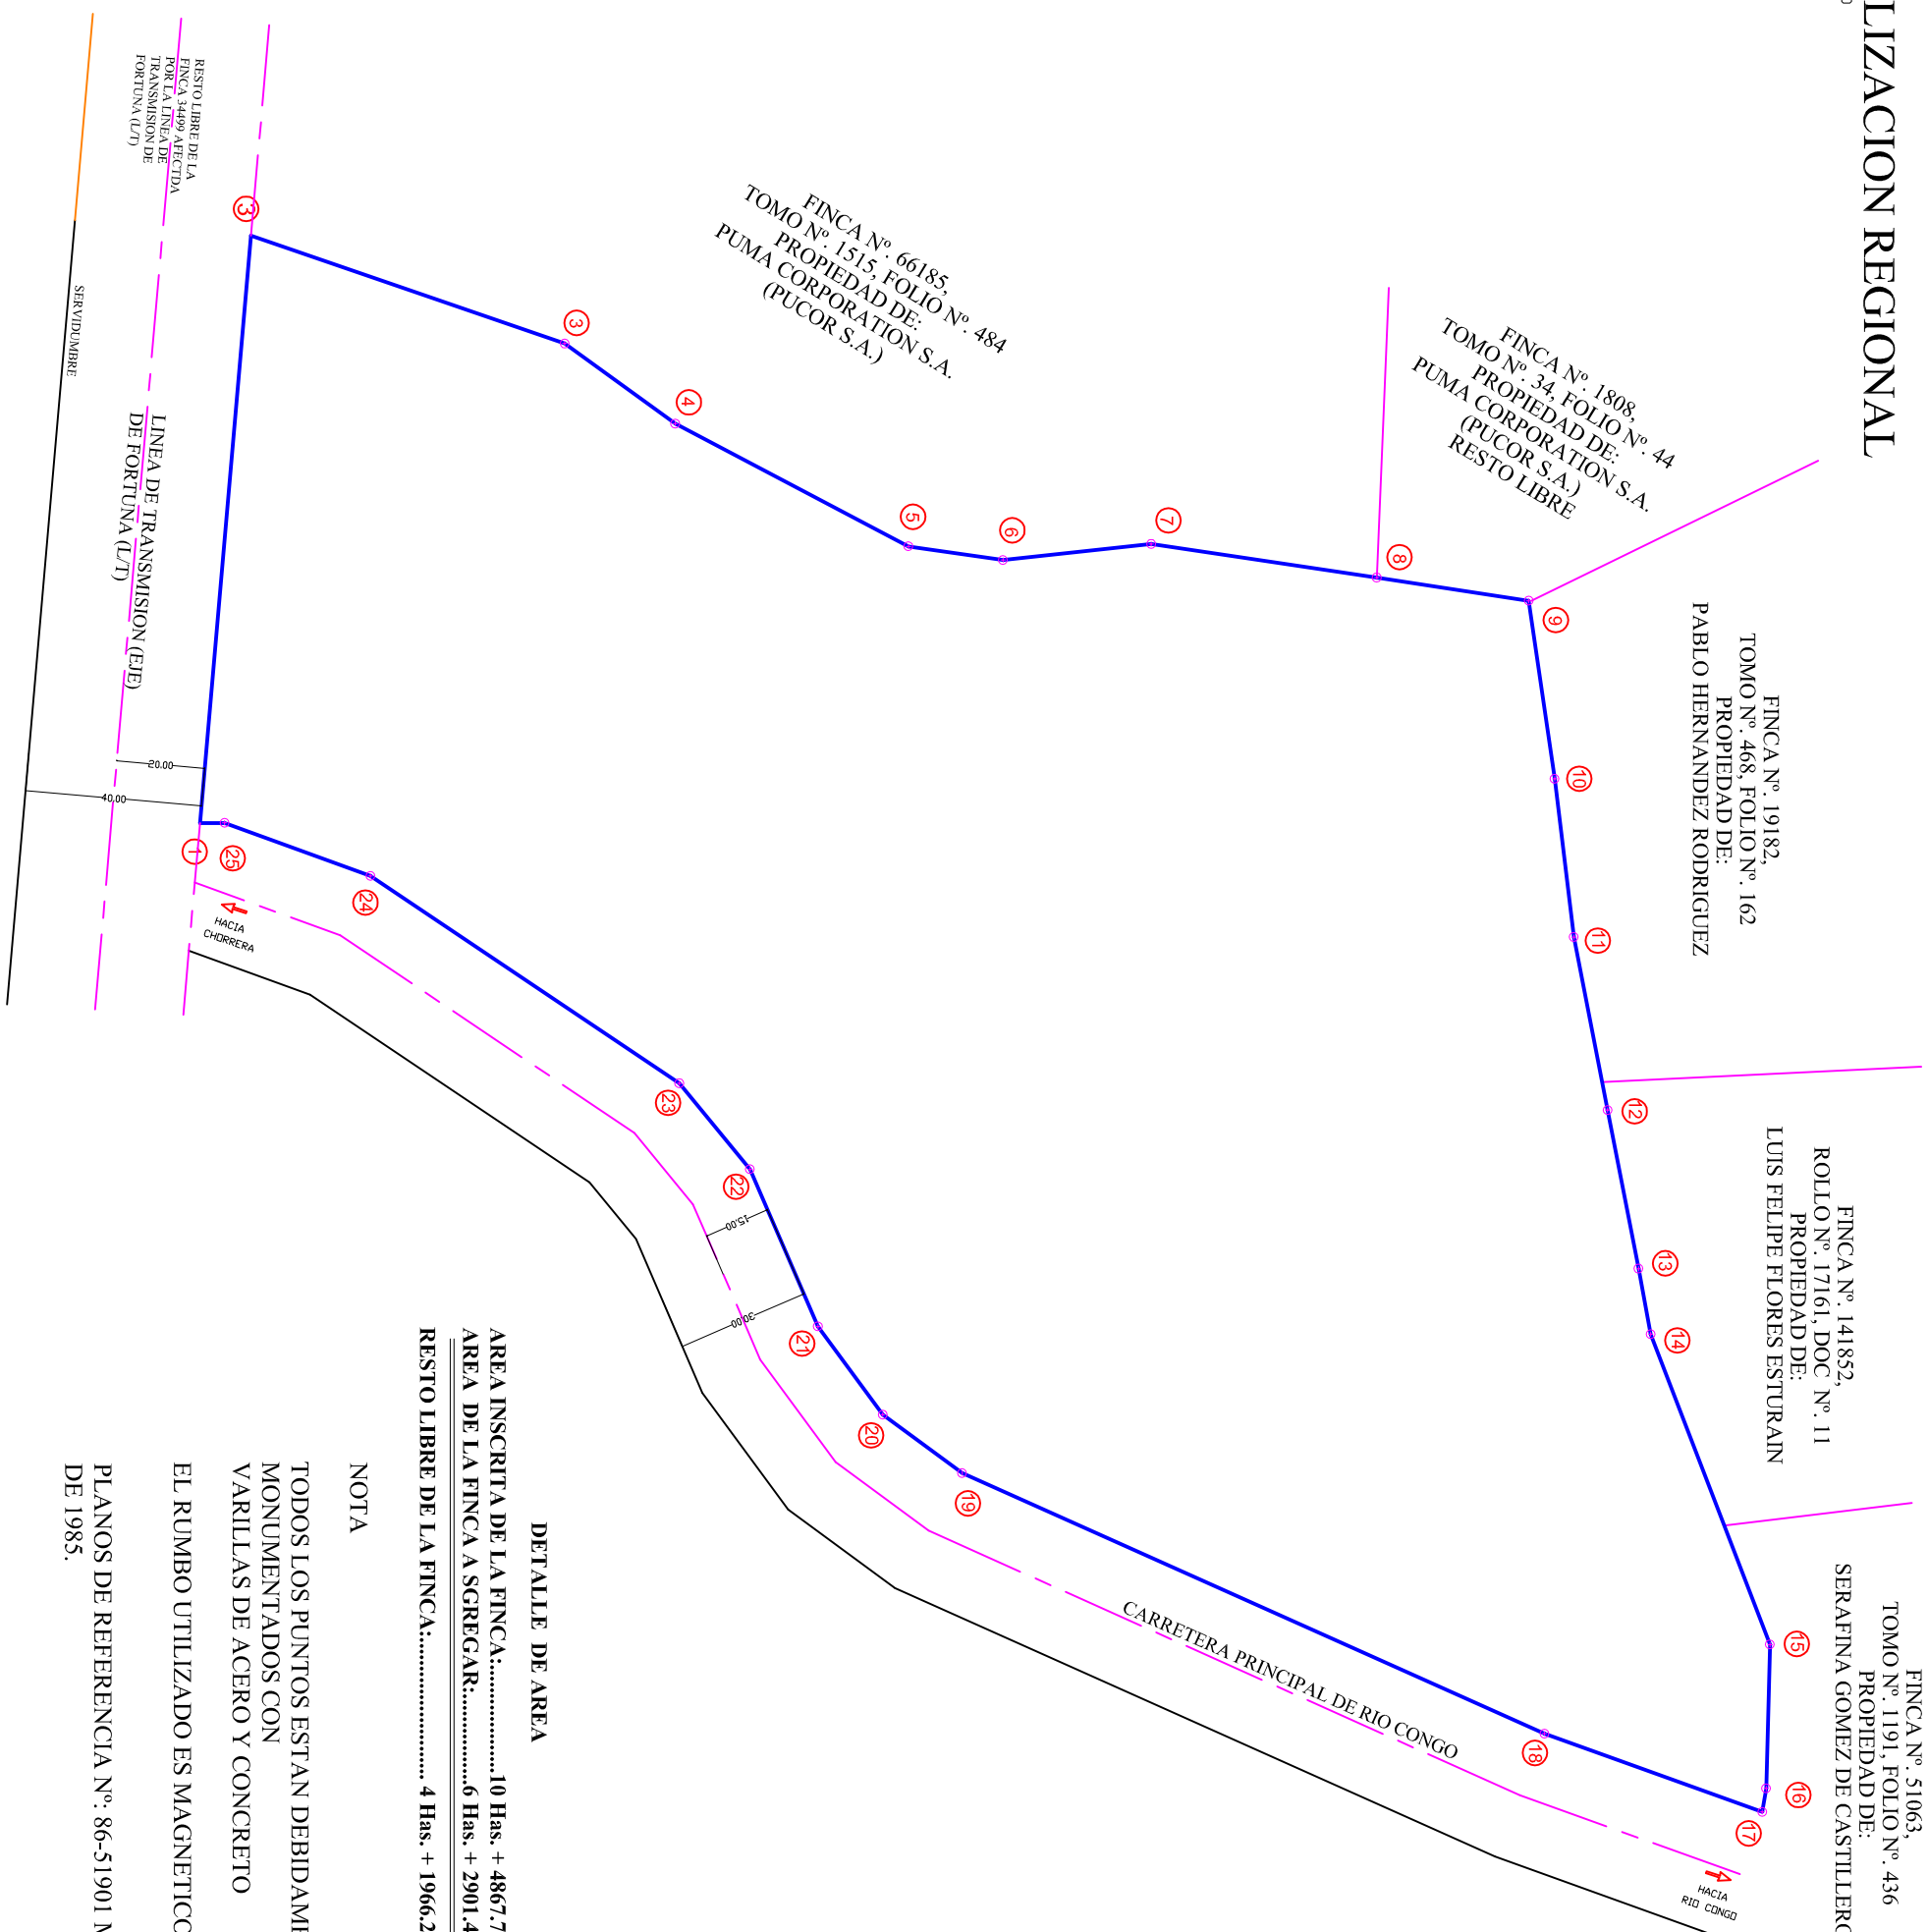

DETALLE DE AREA

AREA INSCRITA DE LA FINCA.....10 Has. + 4867.74 M²
AREA DE LA FINCA A SGRGAR.....6 Has. + 2901.48 M²
RESTO LIBRE DE LA FINCA..... 4 Has. + 1966.26 M²

NOTA

**TODOS LOS PUNTOS ESTÁN DEBIDAMENTE
 MONUMENTADOS CON
 VARILLAS DE ACERO Y CONCRETO
 EL RUMBO UTILIZADO ES MAGNETICO**

PLANOS DE REFERENCIA N.º: 86-51901 MARZO DE 1985.



REPUBLICA DE PANAMA	PROVINCIA DE PANAMA	CORREGIMIENTO DE EL AGADO	PARTE DEL DESGLOSE DEL POLIGONO
DISTRITO DE CHORRERA	LUGAR EL AGADO	UBICADO EN LA FINCA Nº 34499, TOMO Nº 697, FOLIO Nº 398	LEVANTADO: ENRIQUE SERENO
			COLOCADOS: ENRIQUE SERENO
			DIBUJADO: CARMEN GONZALEZ
			ESCALA: 1/1.000
			FECHA: FEBRERO 2013
			AREA AFINA: = 290.68.12
			A FAVOR DEL INSAIC CAYULA GONZALEZ, CEDULA Nº 3428589
			CEDULA Nº 326689
			INSAIC CAYULA GONZALEZ