
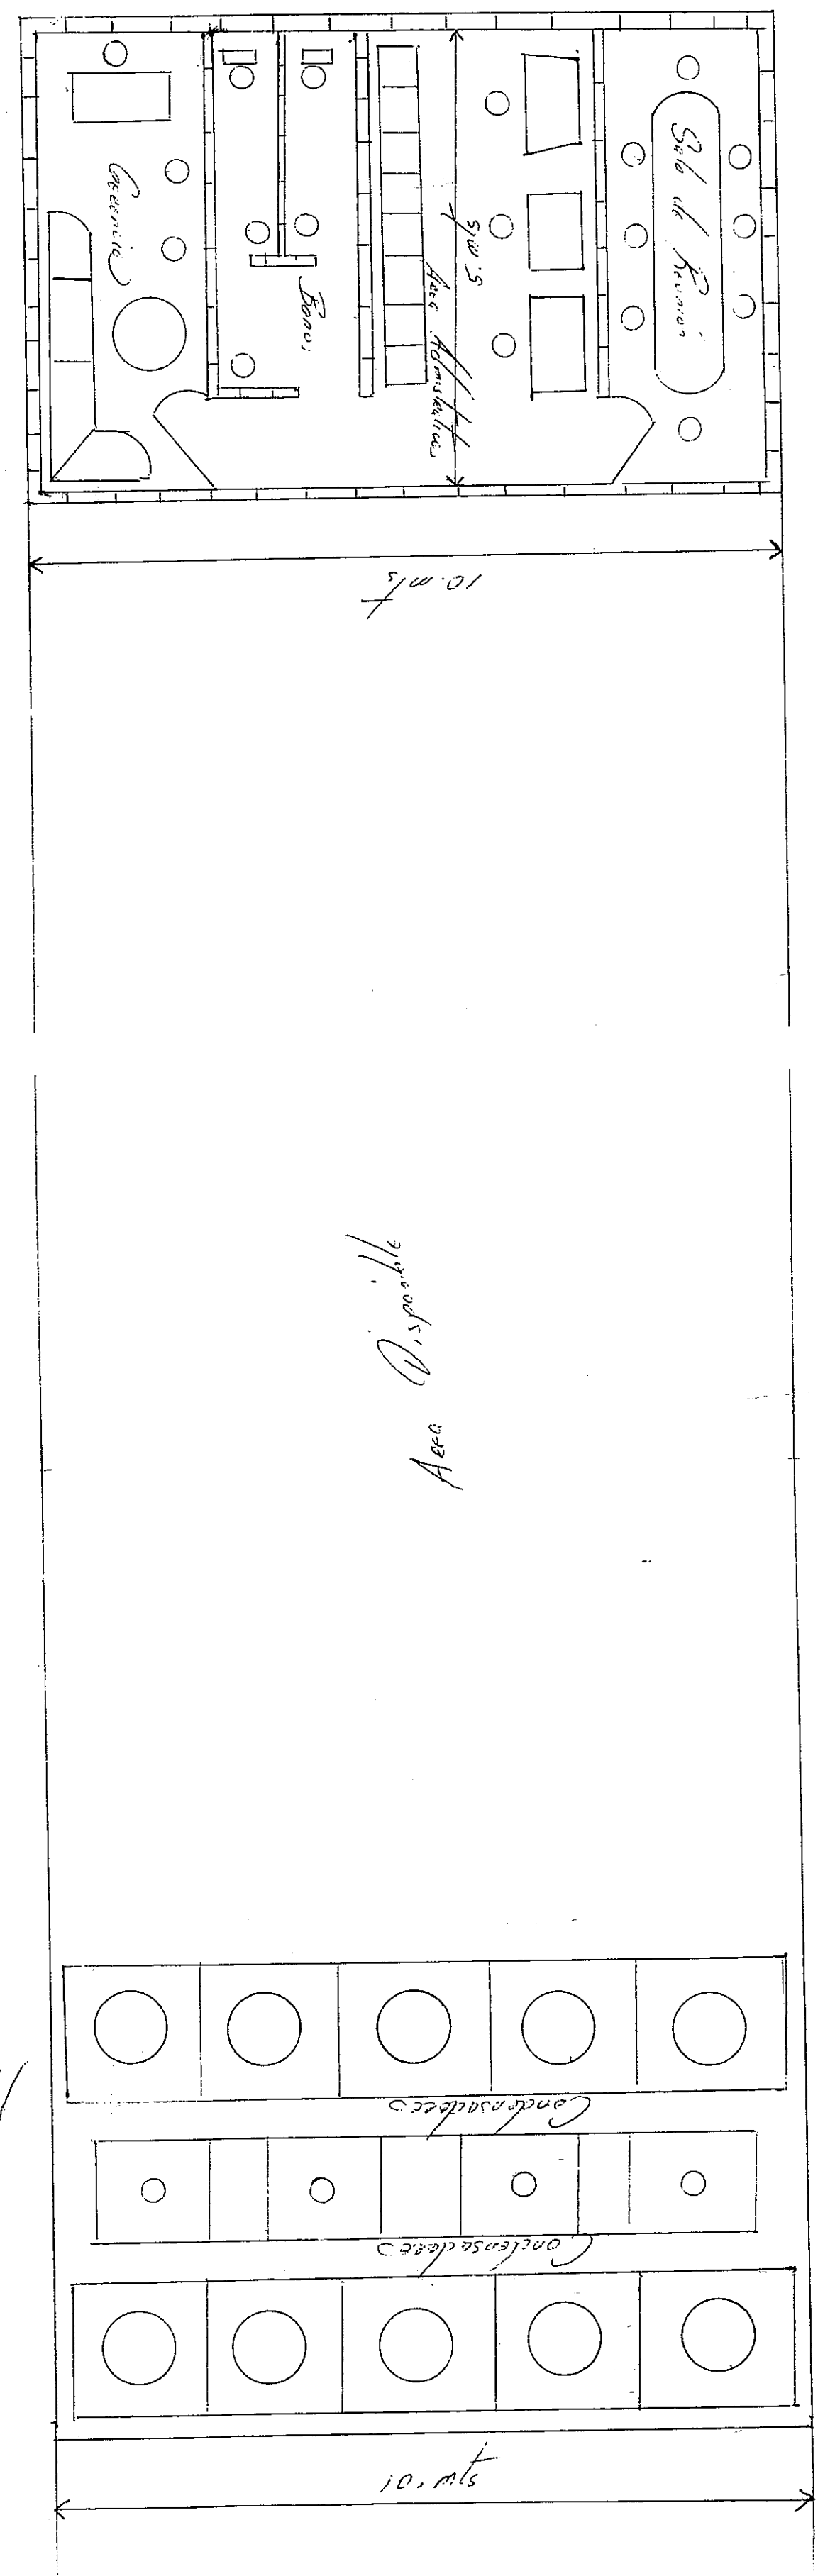


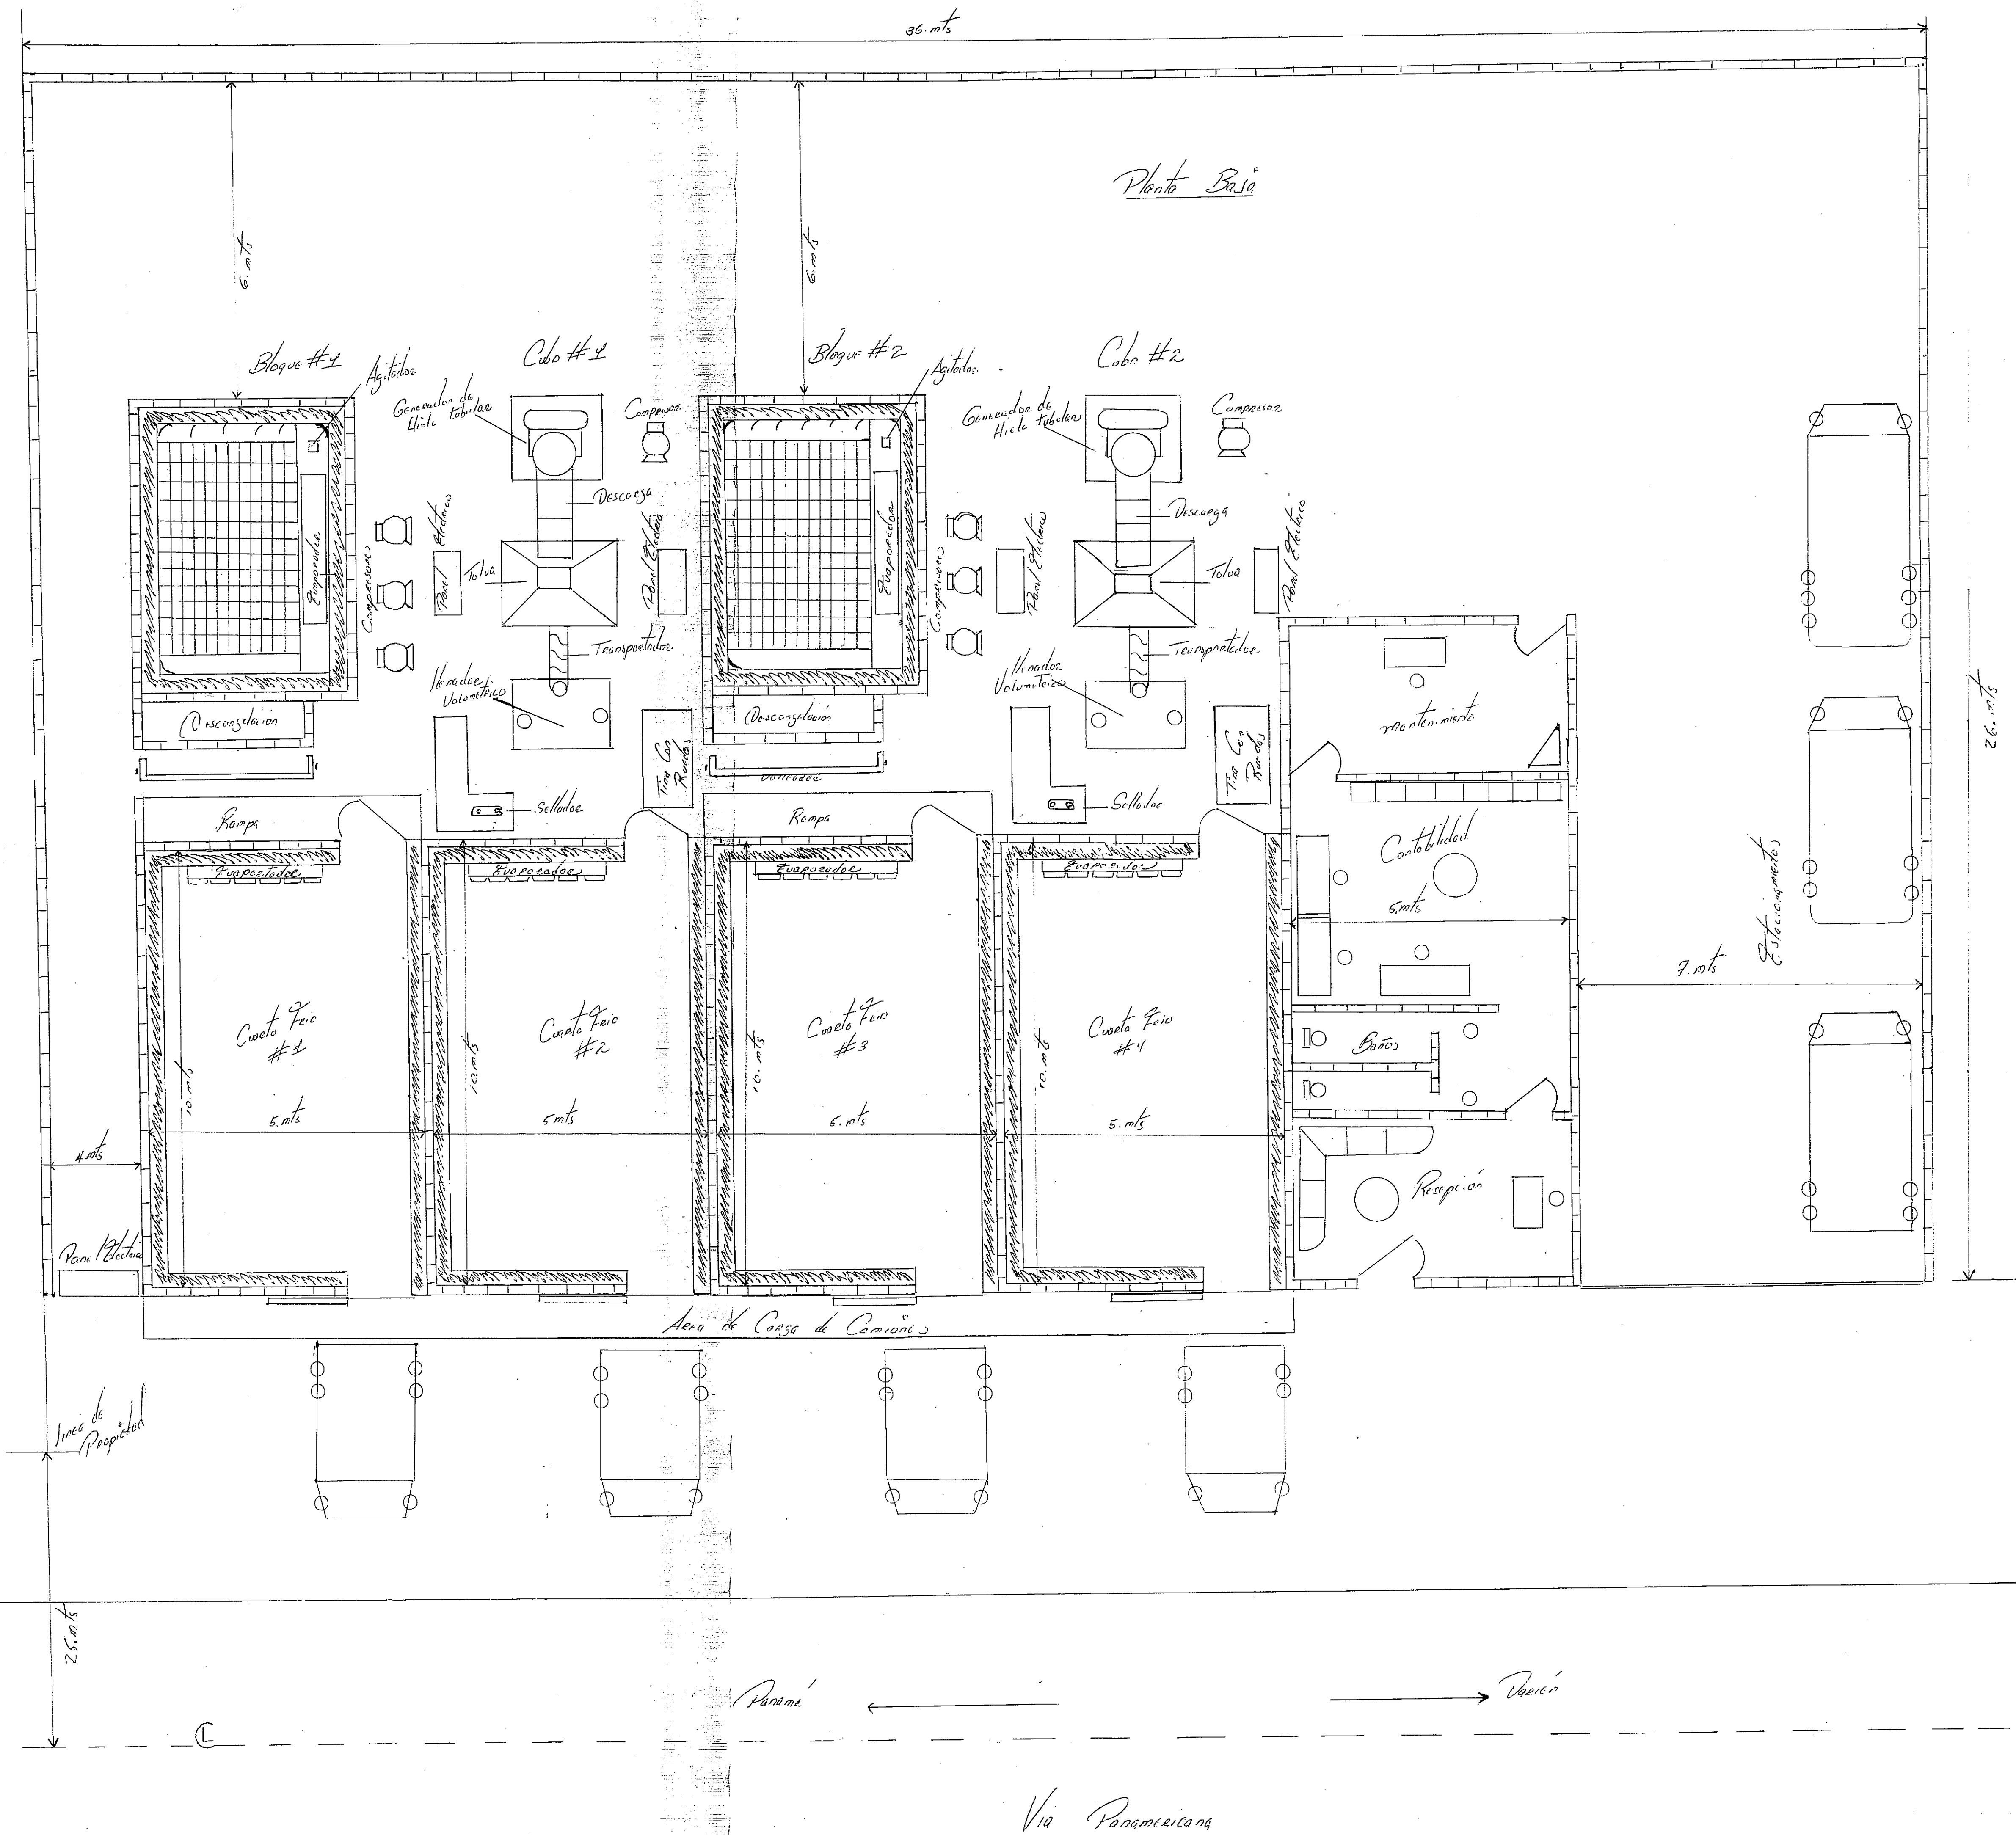

Nota: Planta de Hielo Ramoní
(Sin Escala)