



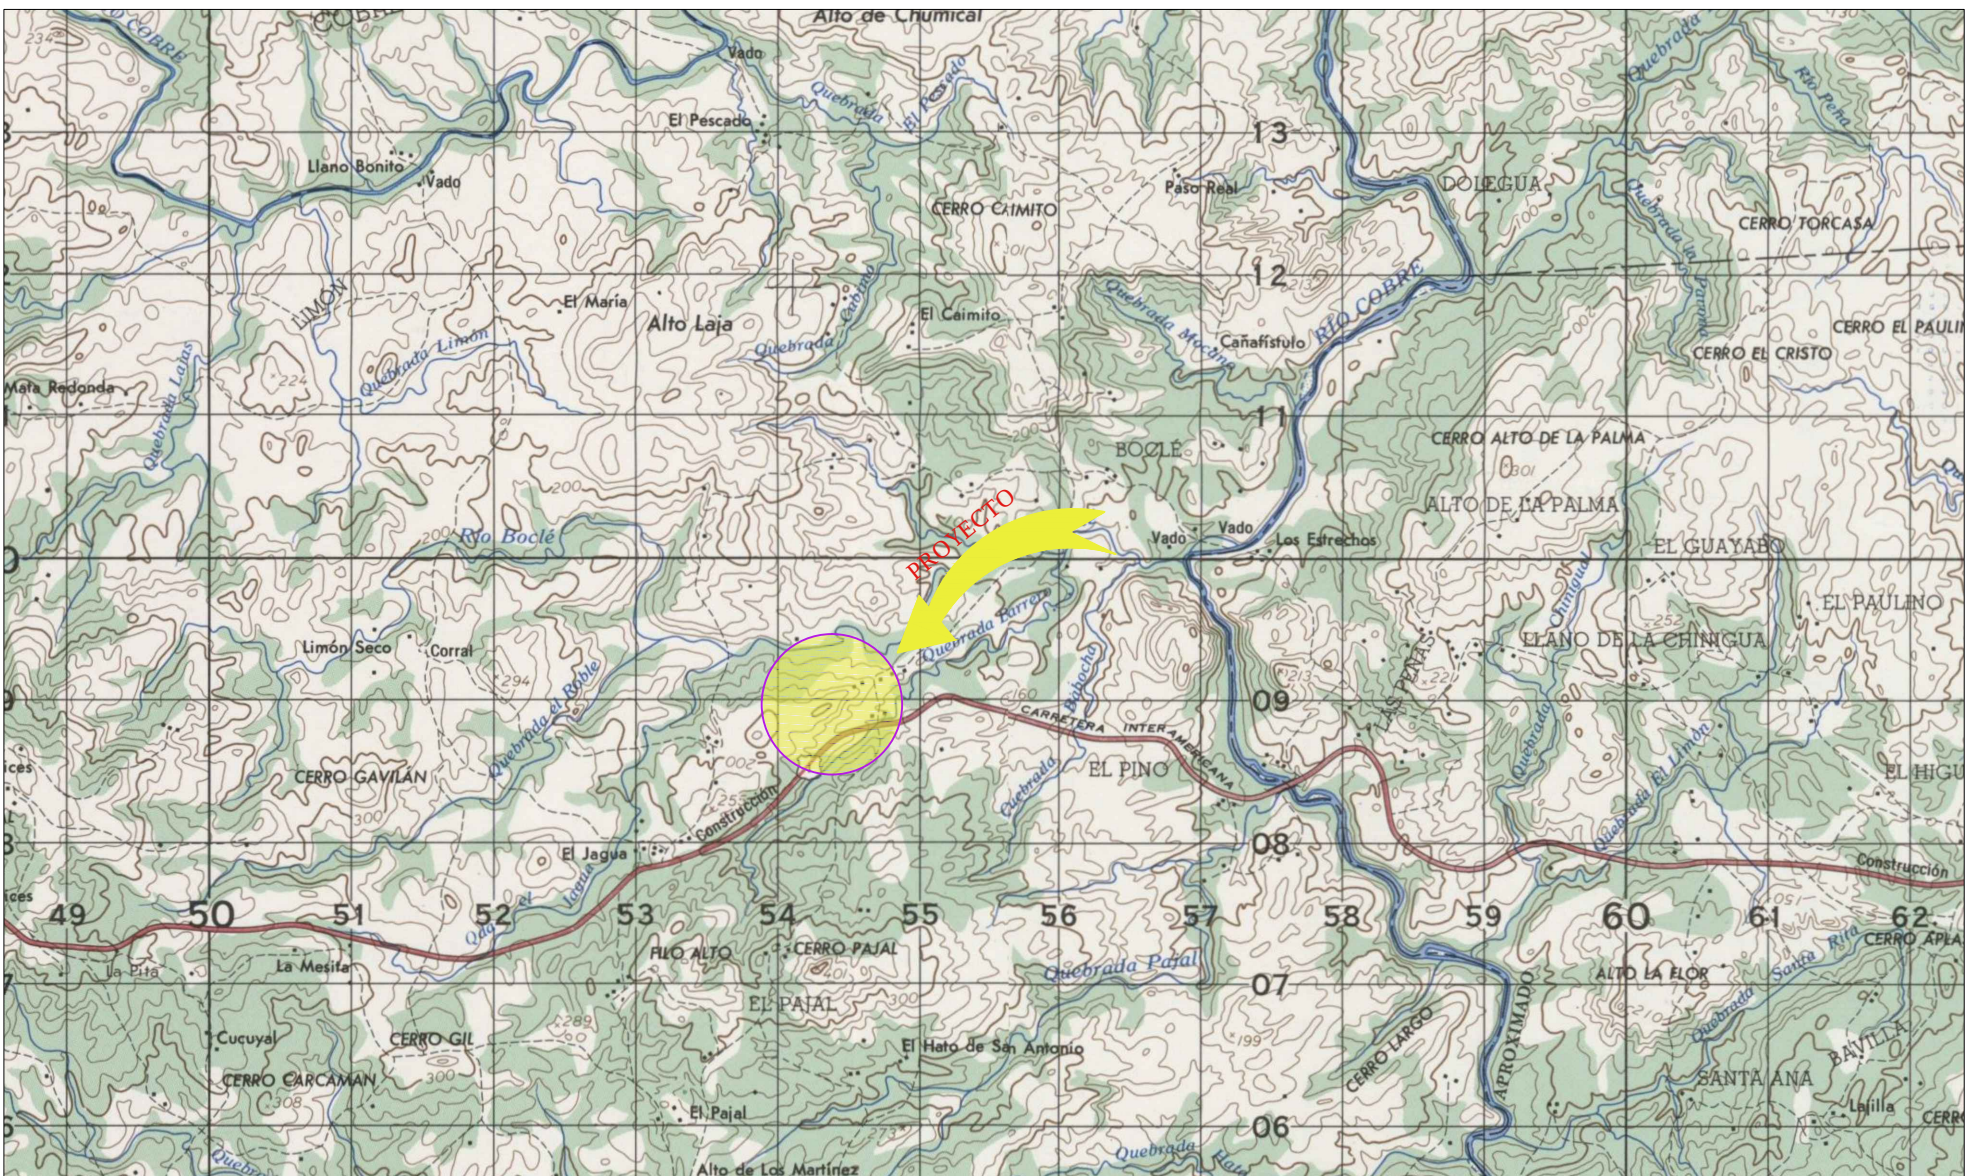

LOCALIZACION GENERAL
ESC. 1:50000

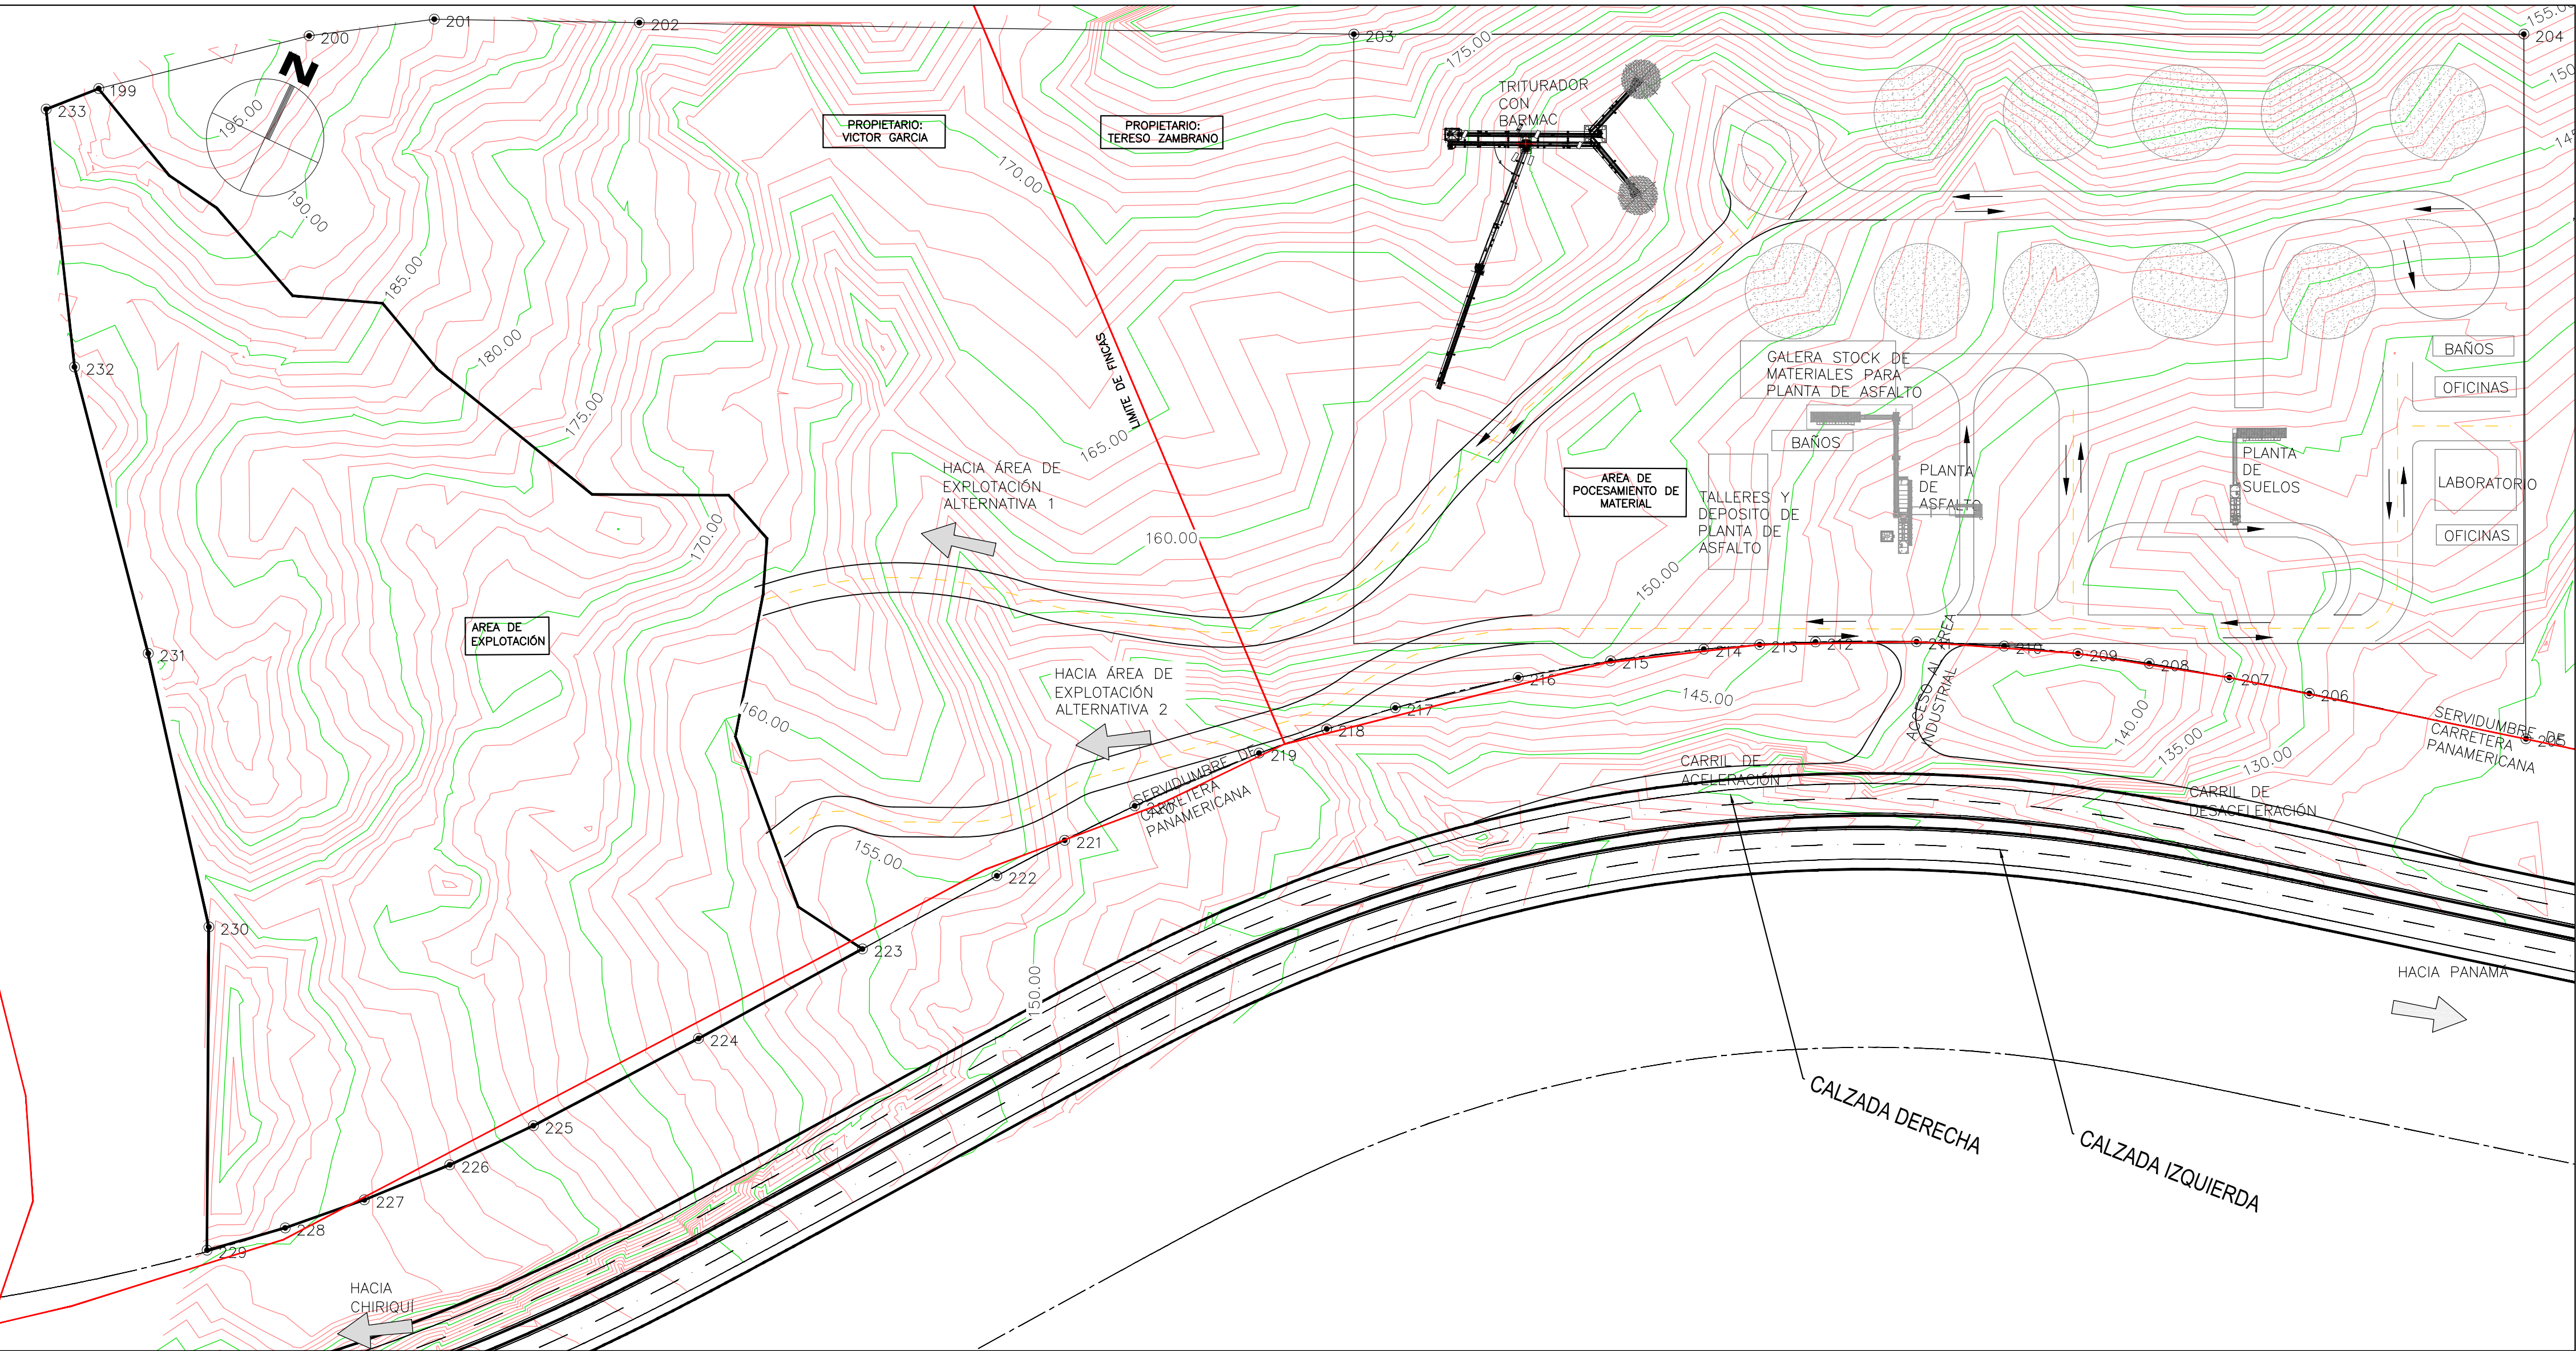

VERTICE DE AREA TOTAL		
#PUNTO	NORTE	ESTE
199	908860.72	453923.48
200	908894.50	453964.83
201	908911.34	453990.98
202	908932.03	454037.04
203	909004.24	454197.43
204	909126.71	454458.10
205	908969.87	454532.38
206	908957.32	454479.33
207	908952.51	454459.87
208	908947.25	454440.52
209	908942.02	454423.60
210	908935.92	454406.40
211	908927.76	454386.41
212	908917.11	454363.92
213	908910.66	454351.75
214	908903.81	454339.79
215	908891.47	454320.26
216	908878.08	454301.42
217	908858.43	454277.21
218	908846.56	454264.14

VERTICE DE AREA TOTAL		
#PUNTO	NORTE	ESTE
219	908834.07	454251.59
220	908809.31	454229.42
221	908794.32	454217.41
222	908779.30	454206.02
223	908748.94	454183.74
224	908711.83	454156.57
225	908675.09	454126.91
226	908657.61	454114.39
227	908640.88	454099.03
228	908626.33	454084.31
229	908613.18	454069.24
230	908685.42	454035.81
231	908740.01	453993.66
232	908796.15	453947.23
233	908850.64	453913.93

DESGLASE DE AREAS		
DESCRIPCION	AREA (Ha)	
Procesamiento de Material	~8.17	
Explotación	~2.97	
Caminos	~0.56	
Total	~11.70	

AREA UTILIZADA		
PROPIETARIO	AREA (Ha)	
VICTOR GARCIA	~6.15	
TERESO ZAMBRANO	~5.55	
Total	~11.70	

NOTAS

1. TODAS LAS MEDIDAS ESTAN EN METROS A MENOS SE INDIQUE LO CONTRARIO.
2. LAS COORDENADAS SON UTM WGS-84.

IMPLANTACION GENERAL
ESC. 1:1000



PROYECTO ESTUDIO, DISEÑO, CONSTRUCCIÓN,
FINANCIAMIENTO Y MANTENIMIENTO DE OBRAS PARA
LA REHABILITACIÓN Y ENSANCHE DE LA CARRETERA PANAMERICANA
TRAMO 1: SANTIAGO - VIGUÍ



DISEÑADOR:

ESPECIALISTA:

DIBUJO:

APROBADO:

RESPONSABLE TÉCNICO:

APROBADO POR:

REVISIONES

Nº	FECHA	DESCRIPCION
00	06-AGO-14	EMISIÓN INICIAL
01	07-AGO-14	REVISIÓN GENERAL
02	11-AGO-14	REVISIÓN GENERAL

CONTENIDO:

AREA INDUSTRIAL
EL FRIJOL
IMPLANTACION GENERAL

Nº CONTRATO:

FECHA:

CÓDIGO:

E. VERTICAL:

ESCALA:

INDICADA

Nº PLANO:

1/1