



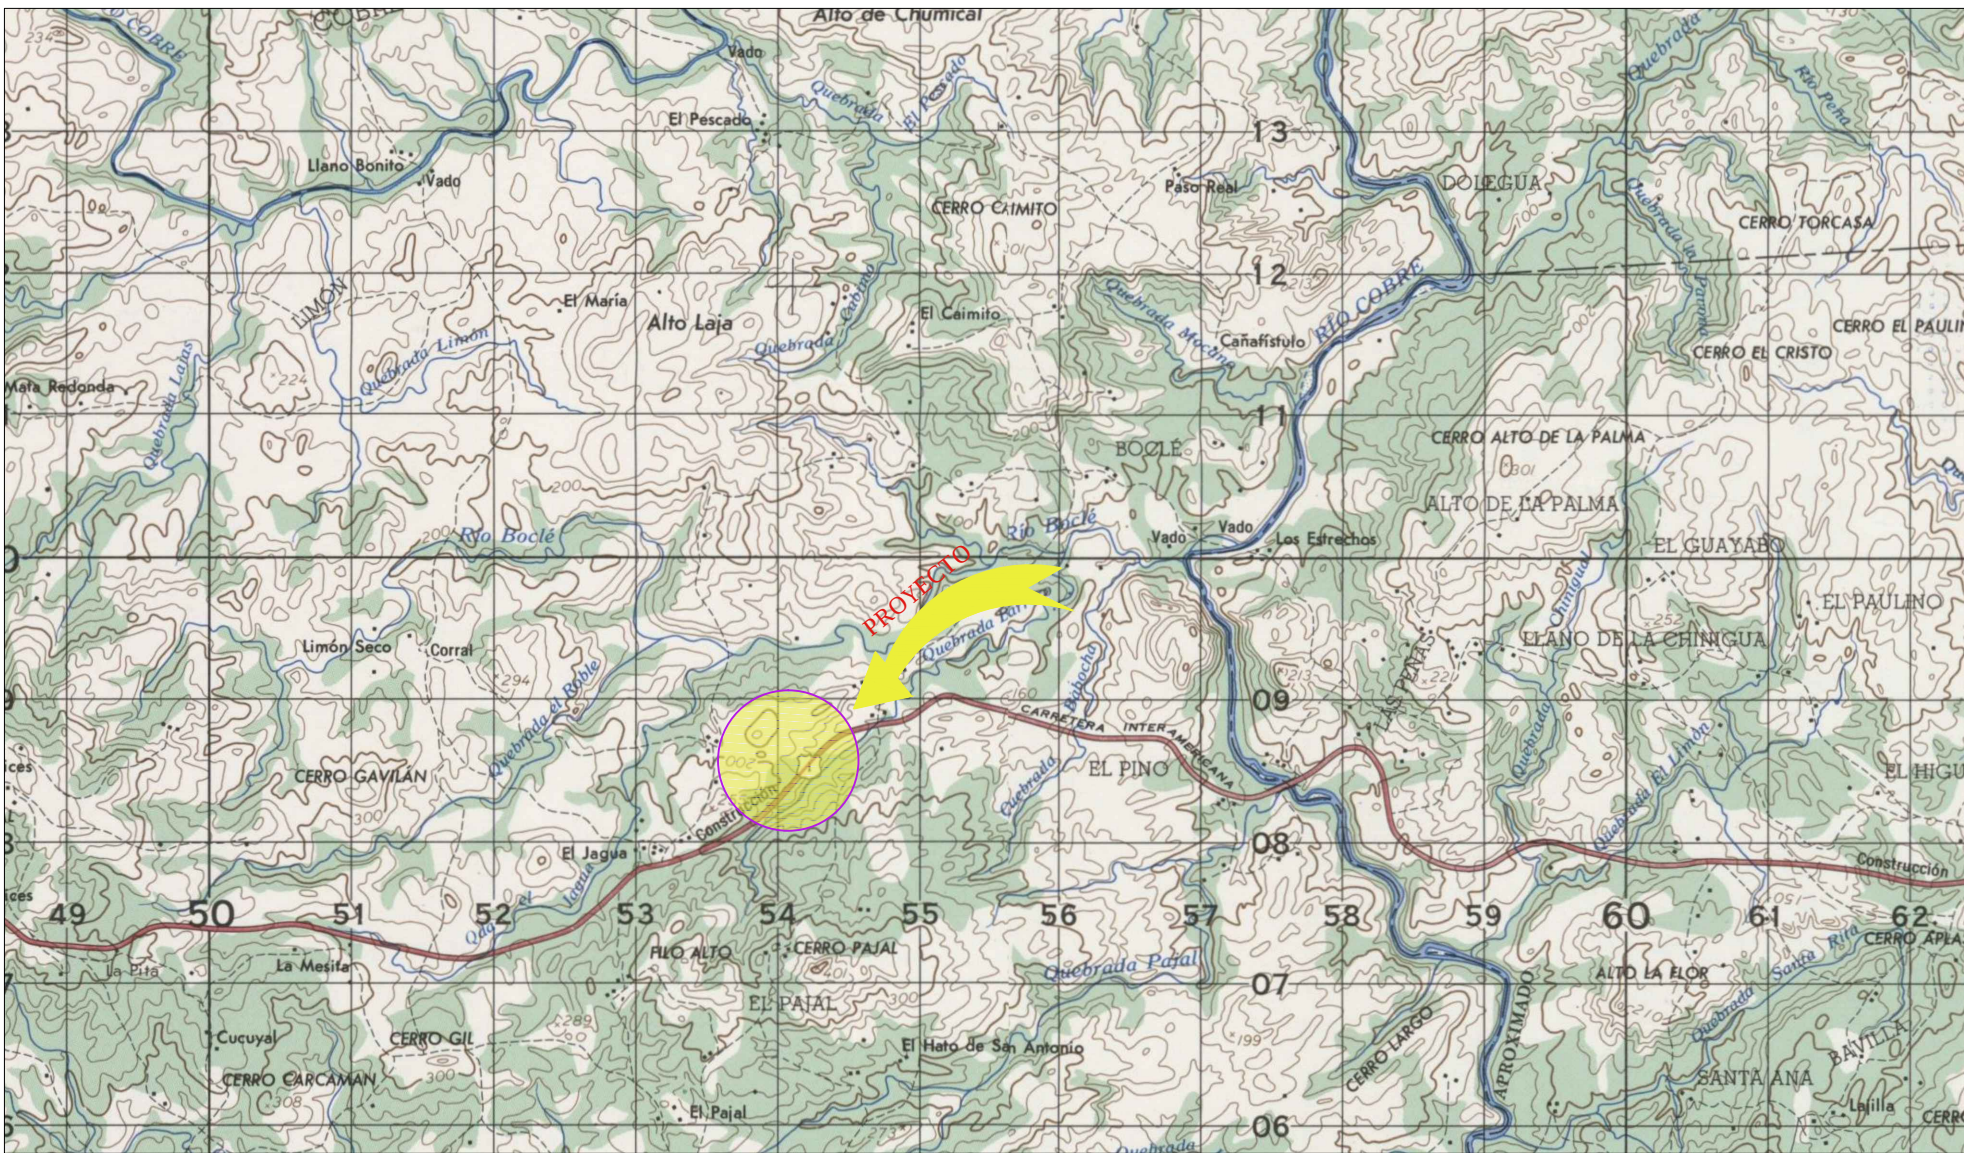

LOCALIZACION GENERAL
ESC. 1:50000

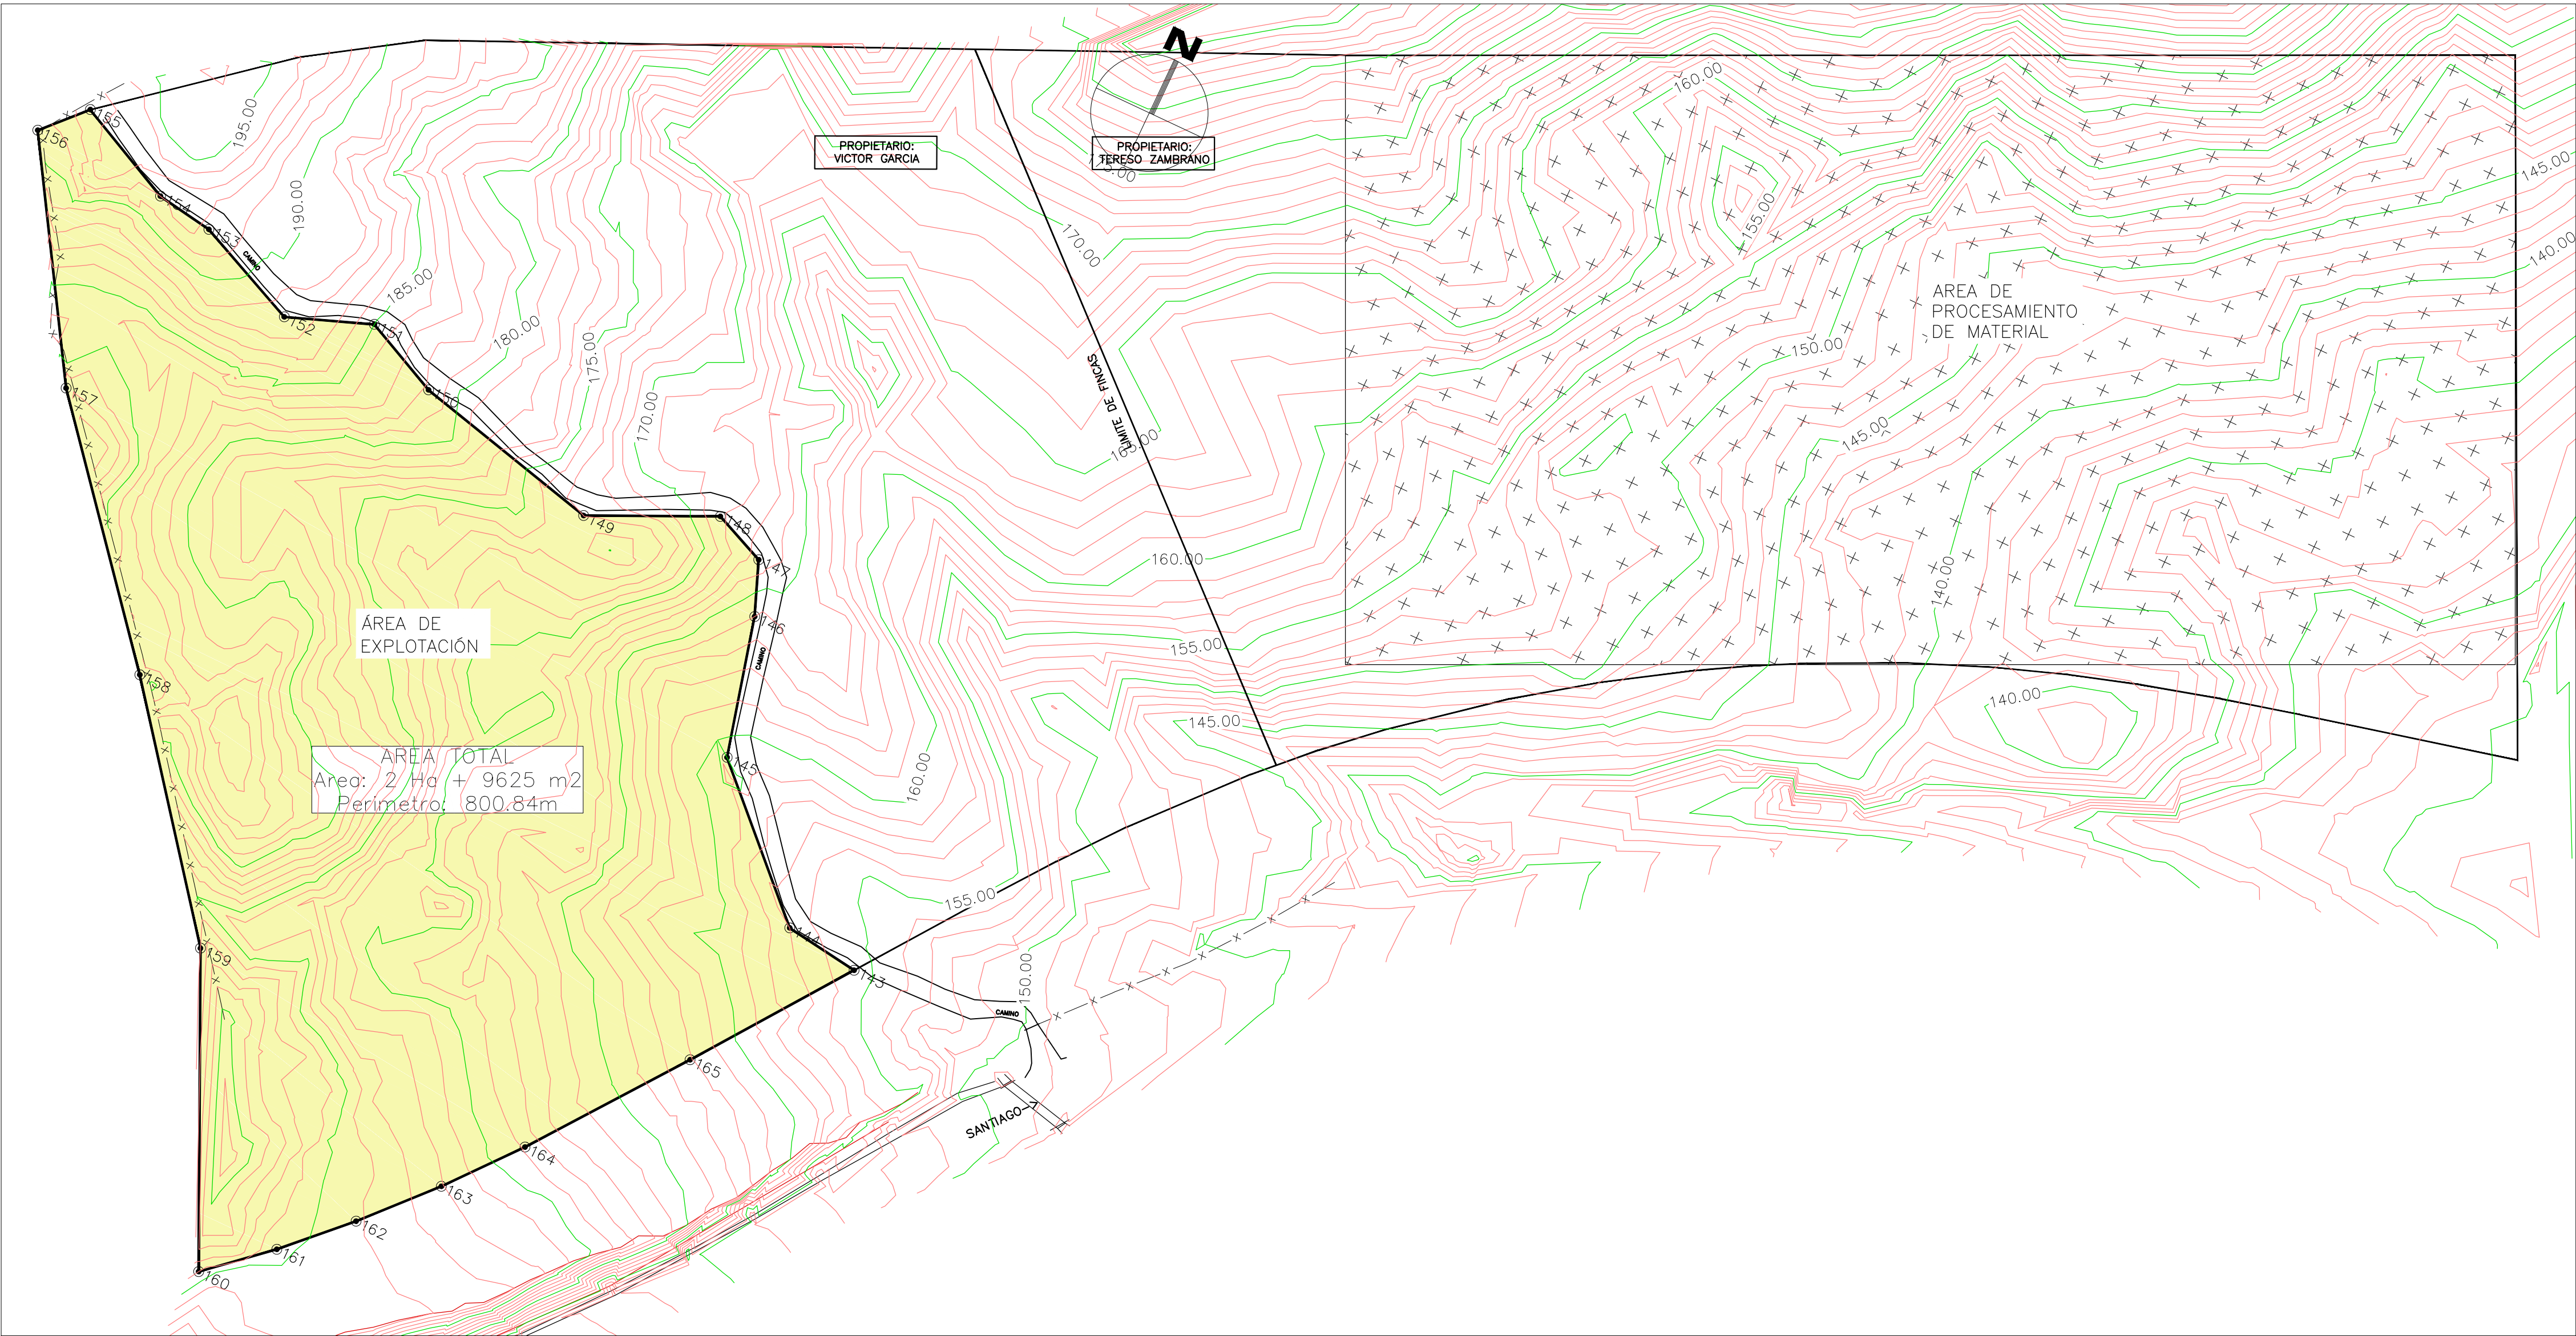

PLANTA GENERAL DE DELIMITACION
ESC. 1:1000

VERTICES AREA DE EXPLOTACIÓN		
#PUNTO	NORTE	ESTE
143	908748.94	454183.74
144	908751.63	454164.96
145	908783.06	454133.15
146	908817.34	454124.56
147	908830.42	454119.52
148	908836.07	454106.46
149	908821.94	454075.88
150	908833.71	454028.16
151	908842.62	454009.25
152	908834.86	453988.37
153	908846.47	453962.41
154	908848.78	453948.17
155	908860.72	453923.48
156	908850.64	453913.93
157	908796.15	453947.23
158	908740.01	453993.66
159	908885.42	454035.81
160	908613.18	454069.24
161	908626.33	454084.31
162	908640.88	454099.03
163	908657.61	454114.39
164	908675.09	454128.91
165	908711.83	454156.57

NOTAS

1. TODAS LAS MEDIDAS ESTAN EN METROS A MENOS SE INDIQUE LO CONTRARIO.
2. LAS COORDENADAS SON UTM WGS-84.



PROYECTO ESTUDIO, DISEÑO, CONSTRUCCIÓN,
FINANCIAMIENTO Y MANTENIMIENTO DE OBRAS PARA
LA REHABILITACIÓN Y ENSANCHE DE LA CARRETERA PANAMERICANA
TRAMO 1: SANTIAGO - VIGÜÍ



DISEÑADOR:

ESPECIALISTA:
DAVID B.

APROBADO:
ROGELIO ABREGO
RESPONSABLE TÉCNICO:
ARIEL SANTANA

APROBADO POR:

REVISIONES

Nº	FECHA	DESCRIPCION
0	17-JUL-14	EMISIÓN INICIAL

CONTENIDO:

GEOLOGIA
AREA DE EXPLOTACIÓN
CANTERA EL FRJOL
PK302+480 - PK302+800

Nº CONTRATO:

AL-1-118-13

FECHA:

JULIO-14

CÓDIGO:

CSVA-3G0-CB00-EF-004-R02

E. VERTICAL:

E. HORIZONTAL:

ESCALA:

INDICADA

Nº PLANO:

1/1