


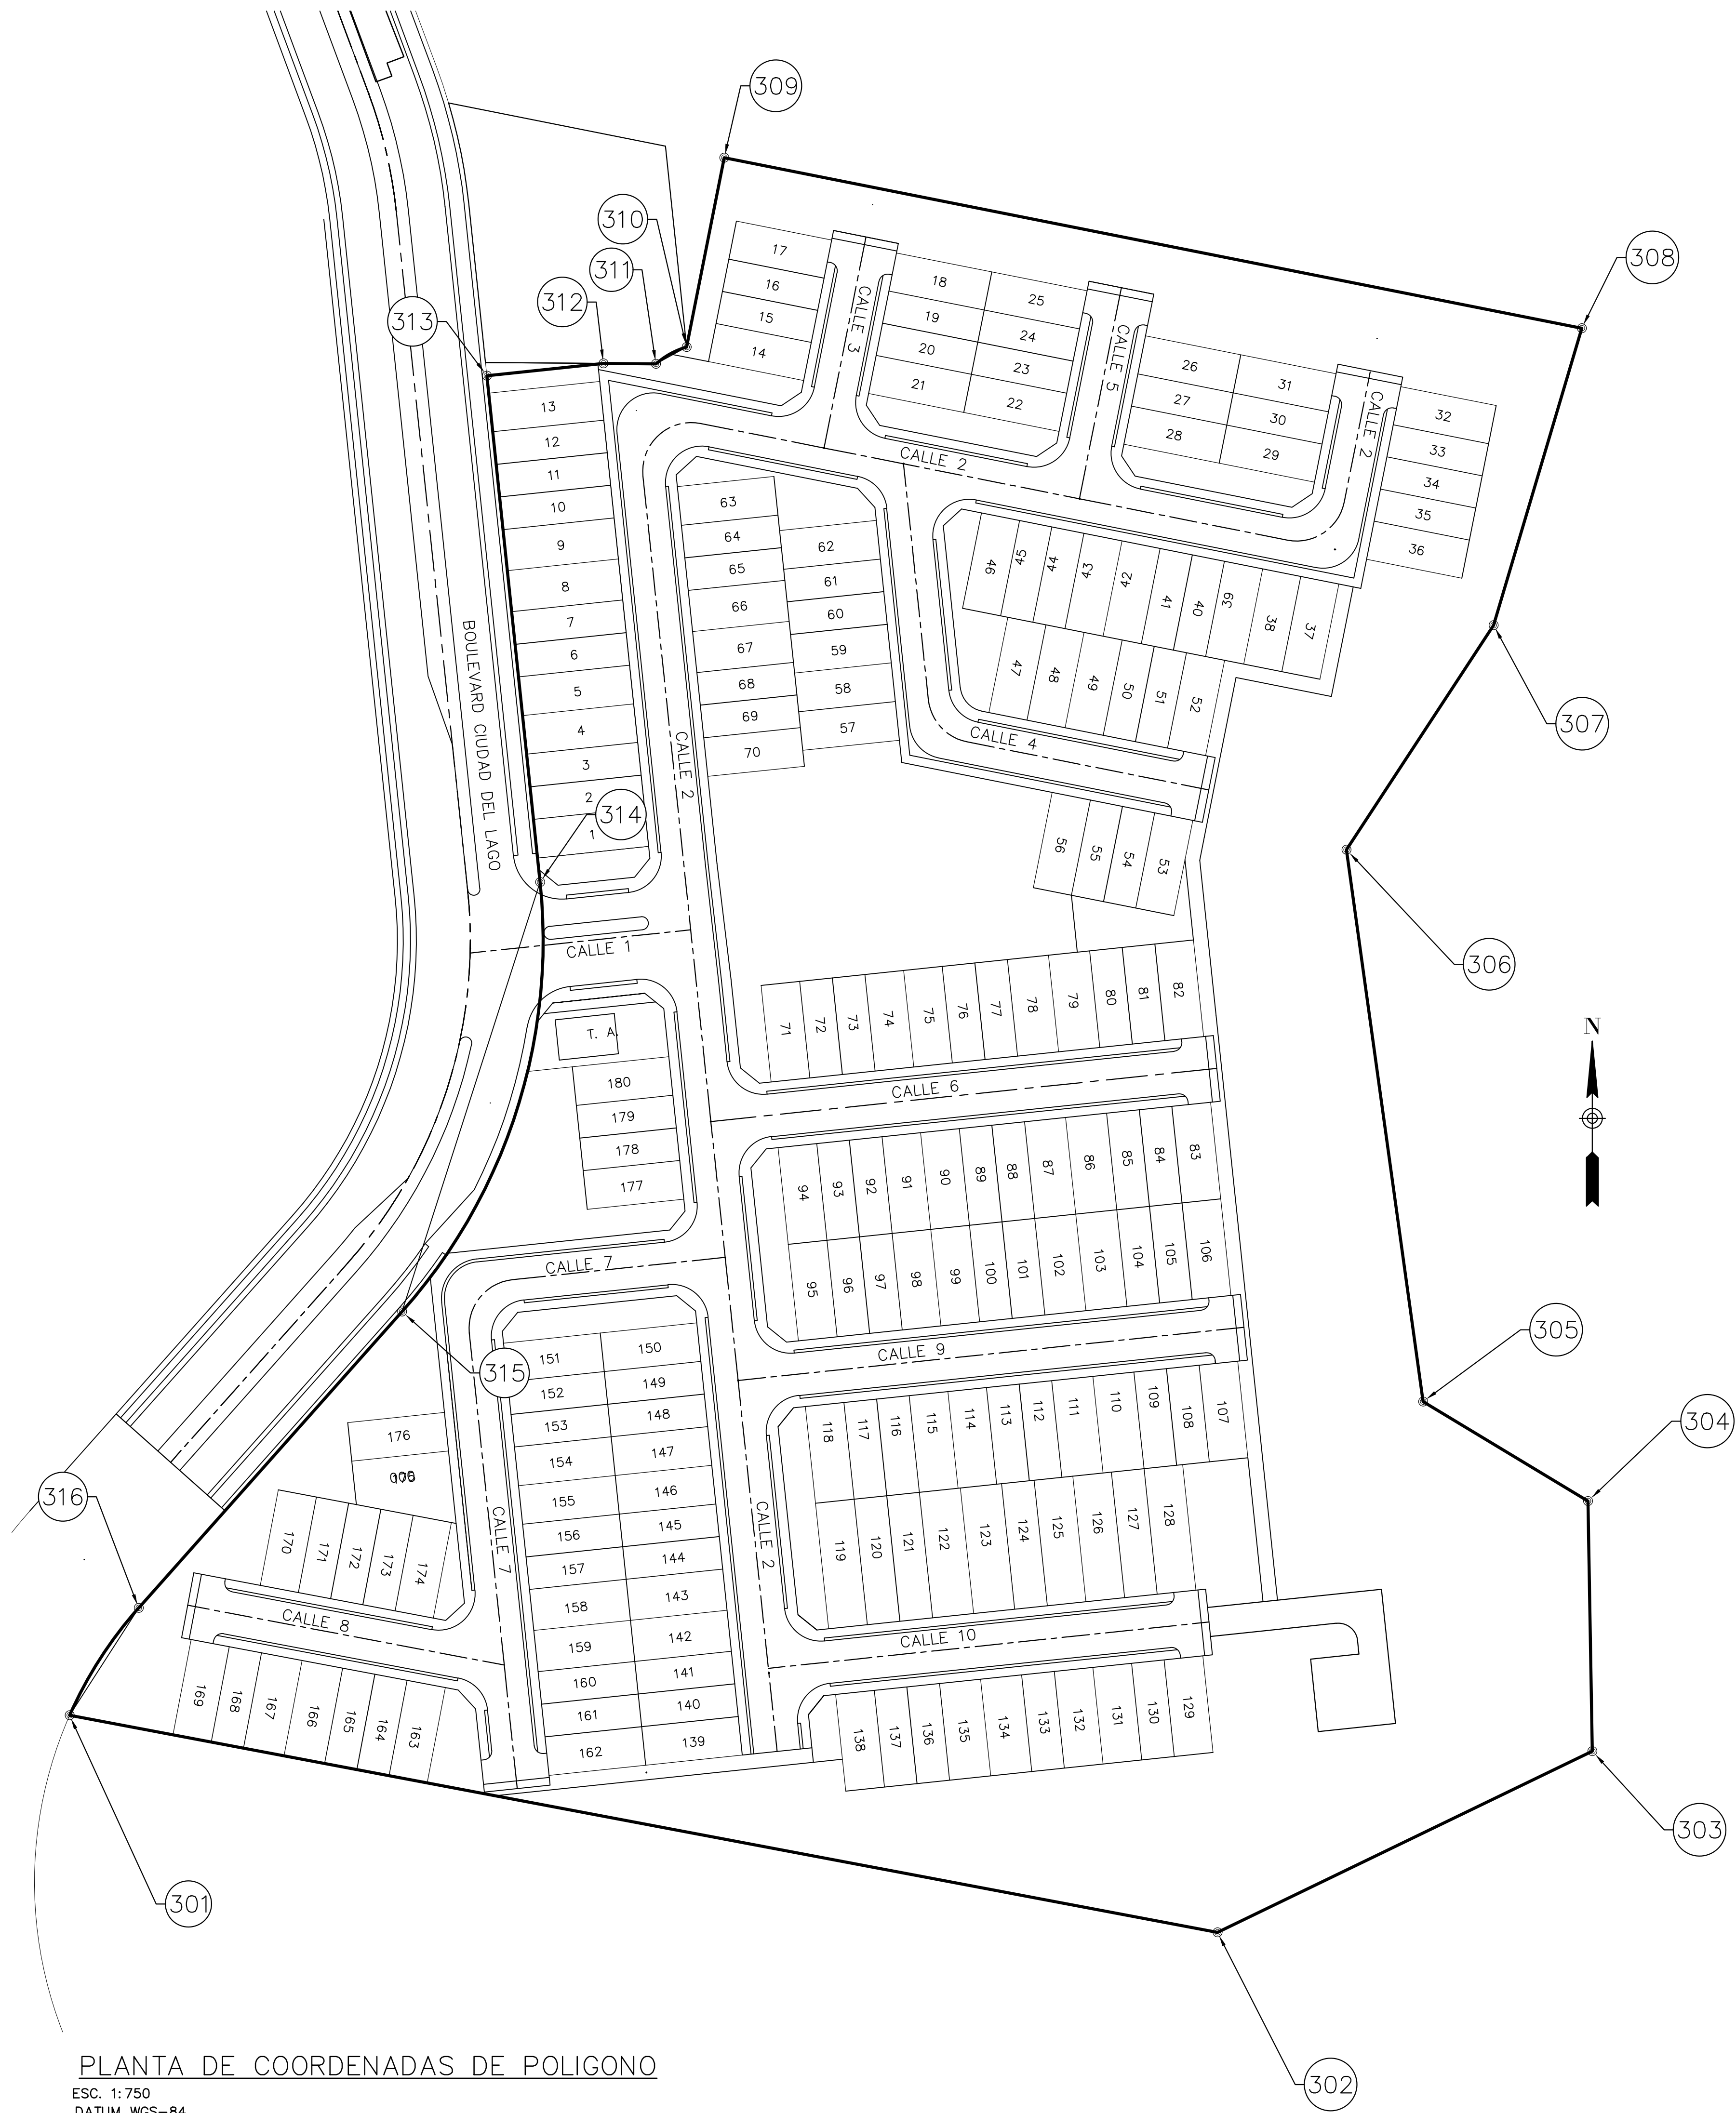

PLANTA DE COORDENADAS DE POLIGONO
ESC. 1:750
DATUM WGS-84

COORDENADAS DE POLIGONO			
VERTICE	ESTE	NORTE	
301	662140.794	1007042.304	
302	662377.053	1006997.601	
303	662454.198	1007034.933	
304	662453.331	1007086.425	
305	662419.376	1007106.896	
306	662403.616	1007220.531	
307	662433.895	1007266.755	
308	662452.039	1007327.902	
309	662275.529	1007362.996	
310	662267.772	1007320.548	
311	662261.474	1007320.548	
312	662250.670	1007320.645	
313	662226.673	1007318.121	
314	662237.637	1007213.846	
315	662209.227	1007125.428	
316	662155.011	1007064.422	

DISEÑO:
ING. V. RODRIGUEZ
CALCULO:
ING. V. RODRIGUEZ
DIBUJO:
TEC. McTAGGART
ESCALA:
INDICADAS
FECHA:
OCTUBRE 2021
HOJA N°:
DE:

PROYECTO
P.H. RIBERAS DEL LAGO
CONTENIDO
COORDENADAS DE POLIGONO
PROPIEDAD DE :
S.U.C.A.S.A.
UBICADO EN EL CORREGIMIENTO DE ALCALDE DIAZ,
DISTRITO DE PANAMA, PROVINCIA DE PANAMA
DIRECTOR DE OBRAS Y CONSTRUCCIONES MUNICIPALES

