
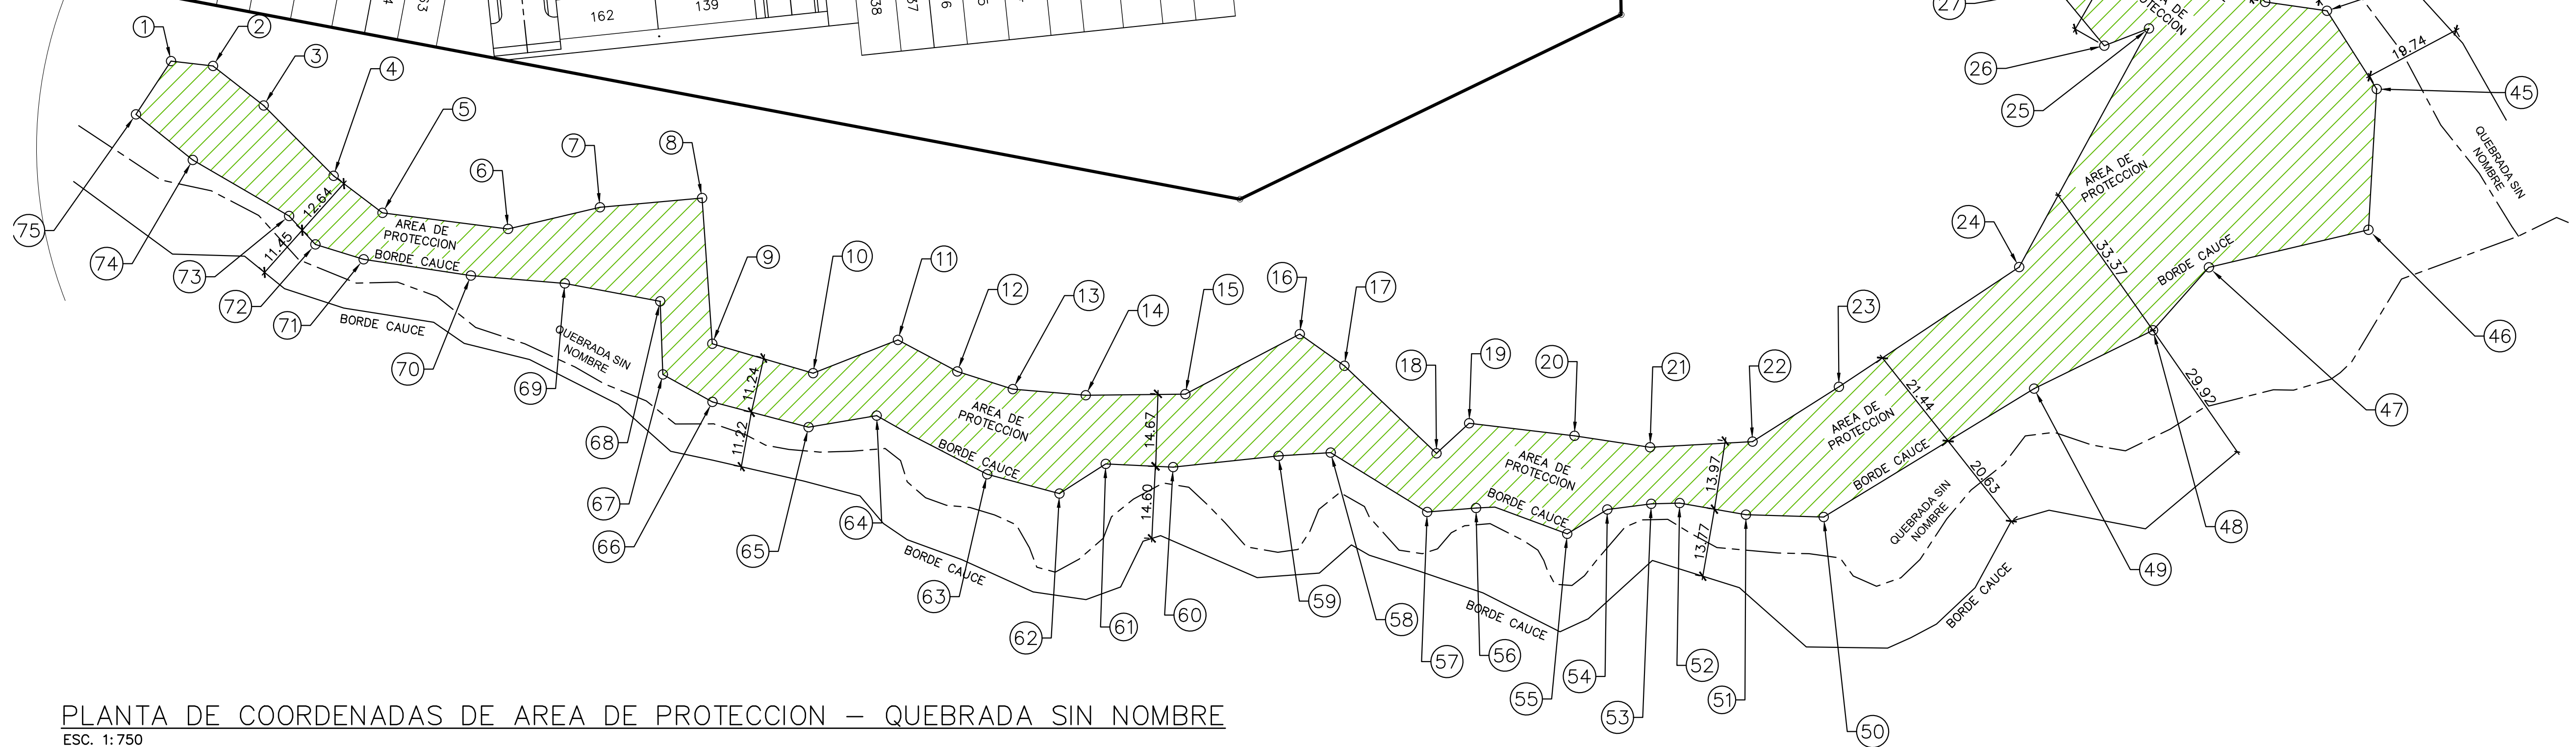


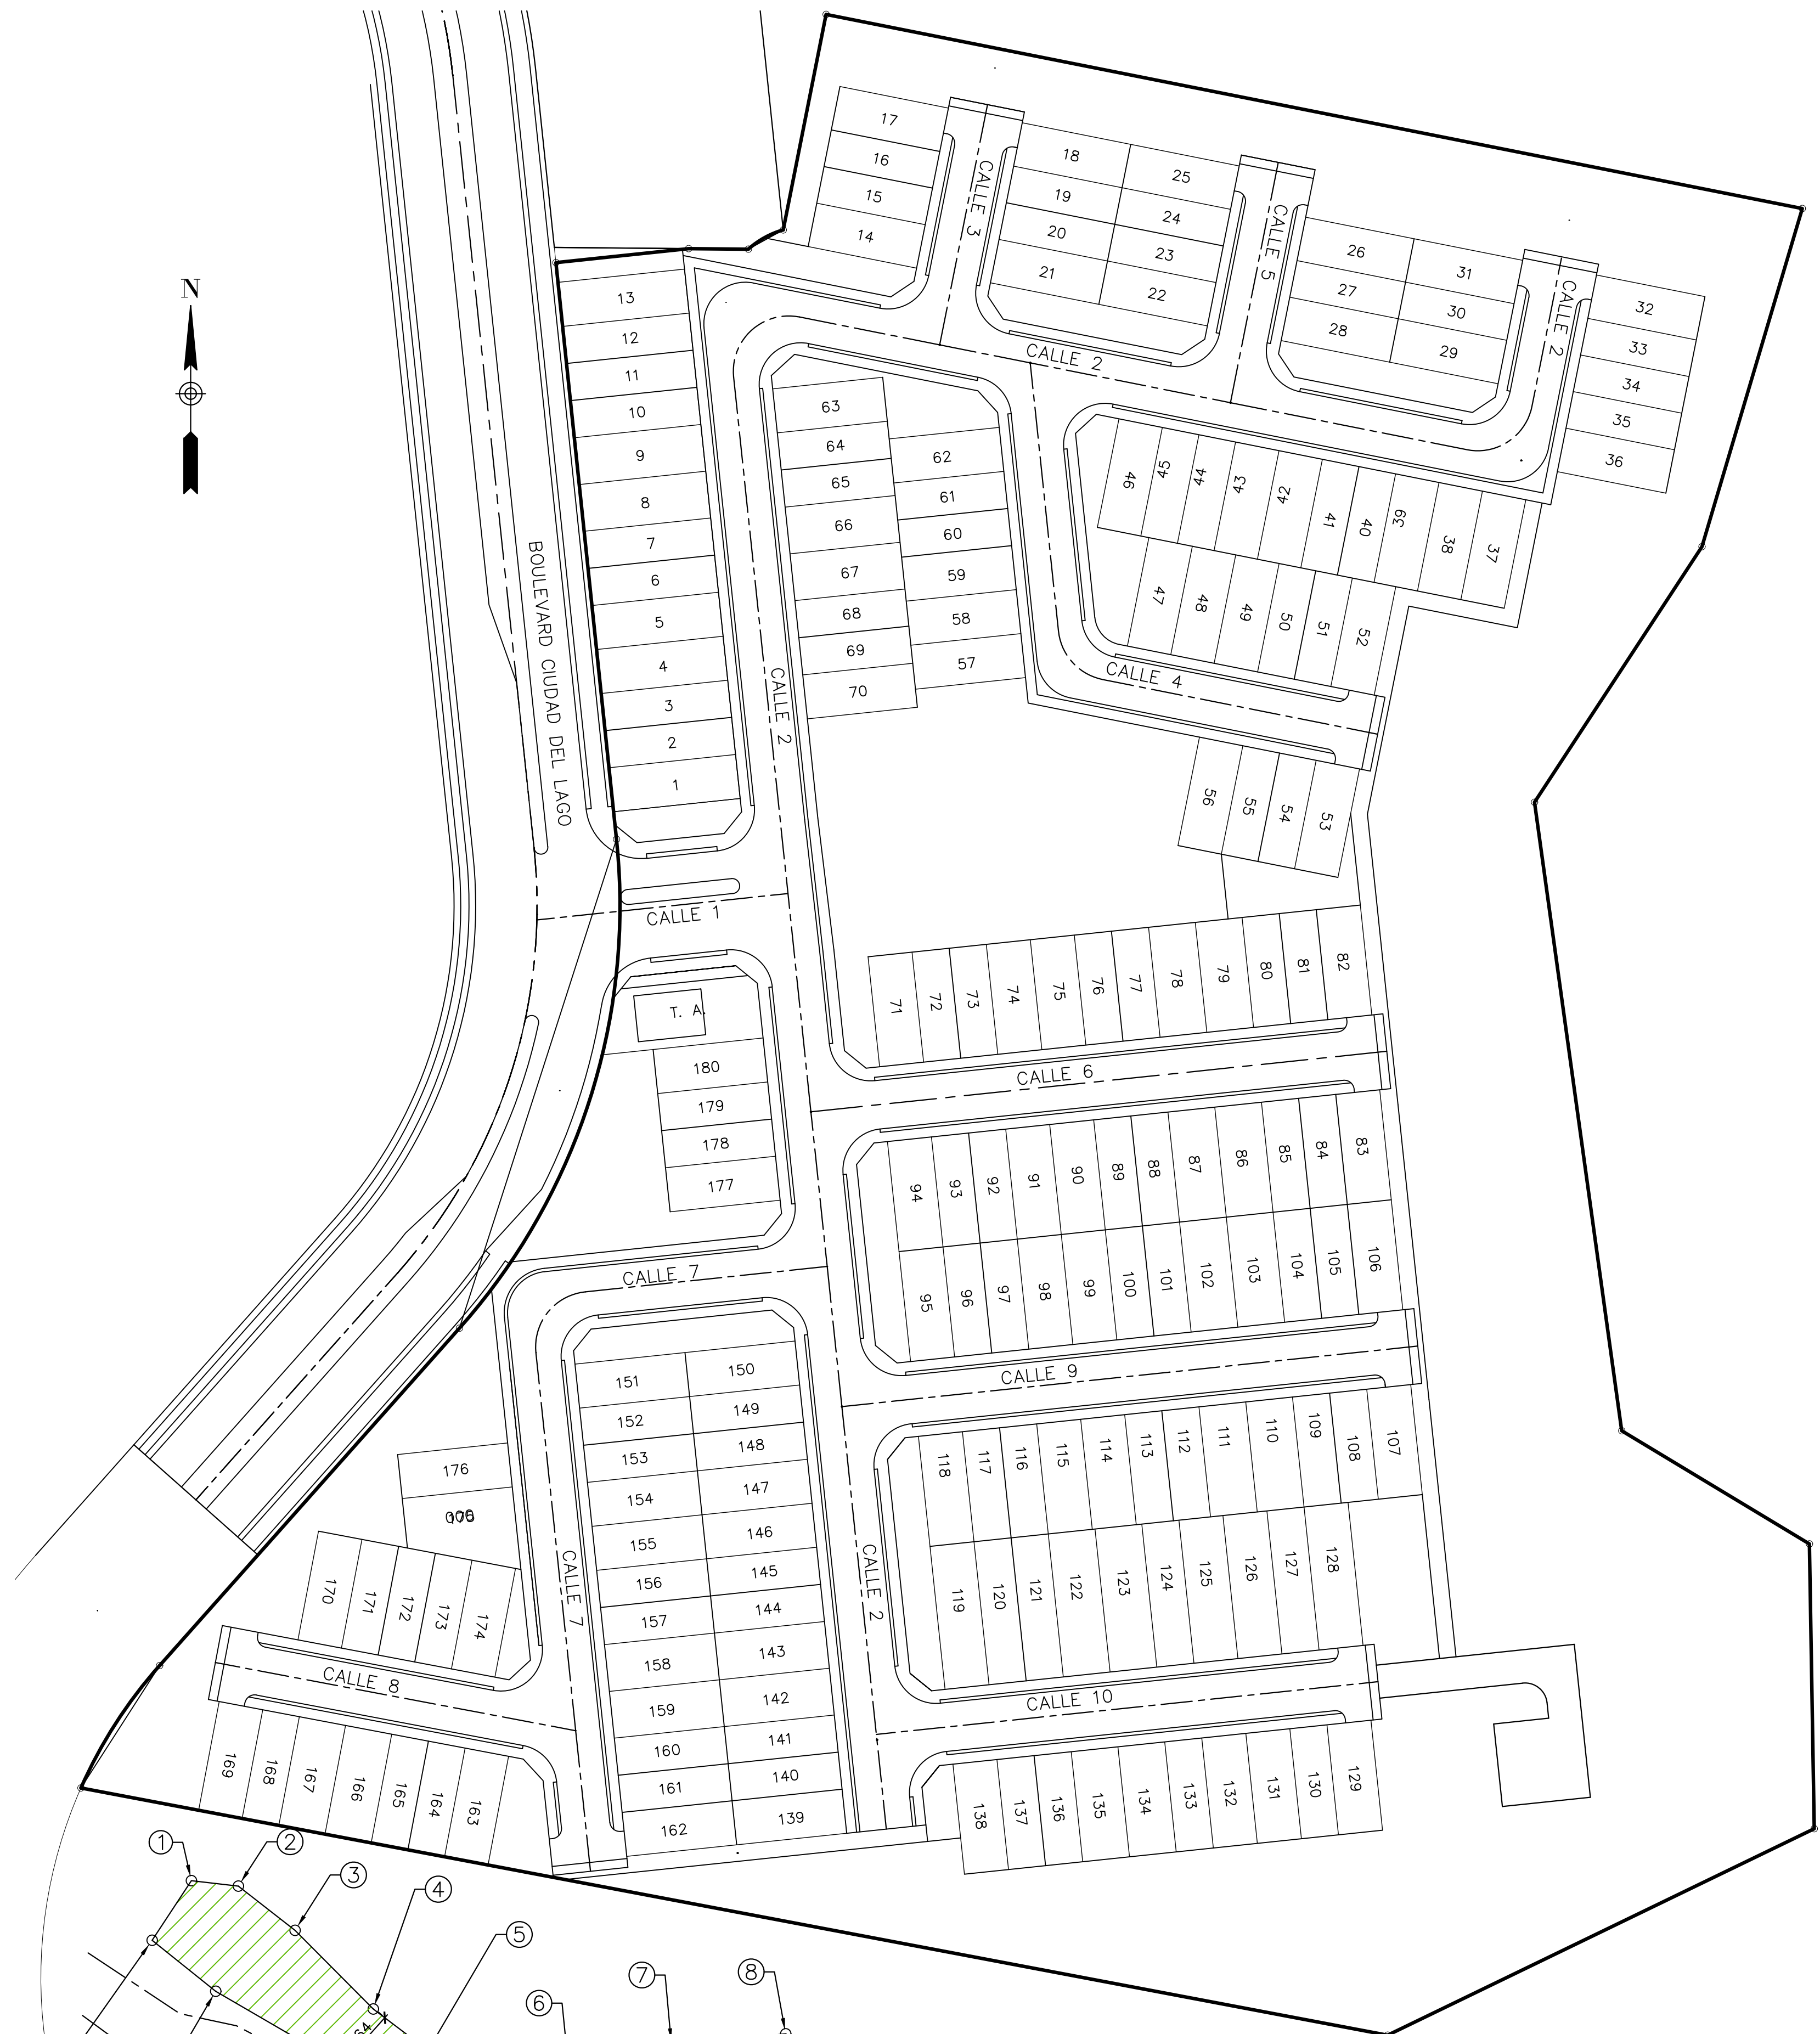

PLANTA DE COORDENADAS DE AREA DE PROTECCION – QUEBRADA SIN NOMBRE
ESC. 1:750
DATUM WGS-84

COORDENADAS DE POLIGONO			COORDENADAS DE POLIGONO			COORDENADAS DE POLIGONO		
VERTICE	ESTE	NORTE	VERTICE	ESTE	NORTE	VERTICE	ESTE	NORTE
1	662160.759	1007025.538	26	662551.948	1007028.645	51	662479.444	1006933.787
2	662169.247	1007024.553	27	662542.396	1007040.199	52	662466.016	1006936.121
3	662179.506	1007016.544	28	662509.313	1007068.167	53	662460.283	1006935.968
4	662193.649	1007002.332	29	662506.467	1007105.992	54	662451.385	1006934.834
5	662203.543	1006994.828	30	662512.412	1007113.758	55	662443.280	1006929.913
6	662228.961	1006991.581	31	662479.314	1007138.881	56	662424.826	1006935.128
7	662247.555	1006995.964	32	662483.727	1007158.736	57	662414.943	1006934.319
8	662268.222	1006997.829	33	662478.885	1007165.749	58	662395.416	1006946.342
9	662270.290	1006968.354	34	662496.776	1007170.798	59	662384.851	1006945.676
10	662290.680	1006962.395	35	662499.914	1007162.086	60	662363.528	1006943.396
11	662307.846	1006969.137	36	662500.481	1007142.356	61	662349.904	1006944.055
12	662319.864	1006962.751	37	662524.243	1007126.646	62	662340.531	1006938.045
13	662331.090	1006959.184	38	662532.794	1007116.548	63	662325.907	1006941.948
14	662345.848	1006957.936	39	662523.802	1007089.024	64	662303.546	1006953.808
15	662366.016	1006958.158	40	662536.514	1007068.108	65	662289.758	1006951.486
16	662389.155	1006970.303	41	662548.709	1007060.217	66	662270.318	1006956.584
17	662398.182	1006963.887	42	662567.022	1007055.022	67	662260.284	1006962.141
18	662416.830	1006946.200	43	662584.502	1007037.511	68	662259.741	1006976.946
19	662423.432	1006952.281	44	662597.005	1007035.706	69	662240.436	1006980.559
20	662444.749	1006949.729	45	662607.067	1007019.881	70	662221.434	1006982.146
21	662460.044	1006947.415	46	662605.414	1006991.406	71	662199.732	1006985.442
22	662480.768	1006948.558	47	662573.110	1006983.812	72	662189.974	1006988.456
23	662498.255	1006959.633	48	662561.807	1006971.080	73	662184.649	1006994.197
24	662534.723	1006983.859	49	662537.752	1006959.275	74	662165.156	1007005.526
25	662560.982	1007032.135	50	662495.163	1006933.304	75	662153.668	1007014.750

DISEÑO:
ING. V. RODRIGUEZ

CALCULO:
ING. V. RODRIGUEZ

DIBUJO:
TEC. McTAGGART

ESCALA:
INDICADAS

FECHA:
OCTUBRE 2021

HOJA N°:
DE:

PROYECTO
P.H. RIBERAS DEL LAGO

CONTENIDO
COORDENADAS AREA DE PROTECCION
QUEBRADA SIN NOMBRE

PROPIEDAD DE :
S.U.C.A.S.A.
UBICADO EN EL CORREGIMIENTO DE ALCALDE DIAZ,
DISTRITO DE PANAMA, PROVINCIA DE PANAMA

DIRECTOR DE OBRAS Y CONSTRUCCIONES MUNICIPALES

DISEÑOS

SUCASA