



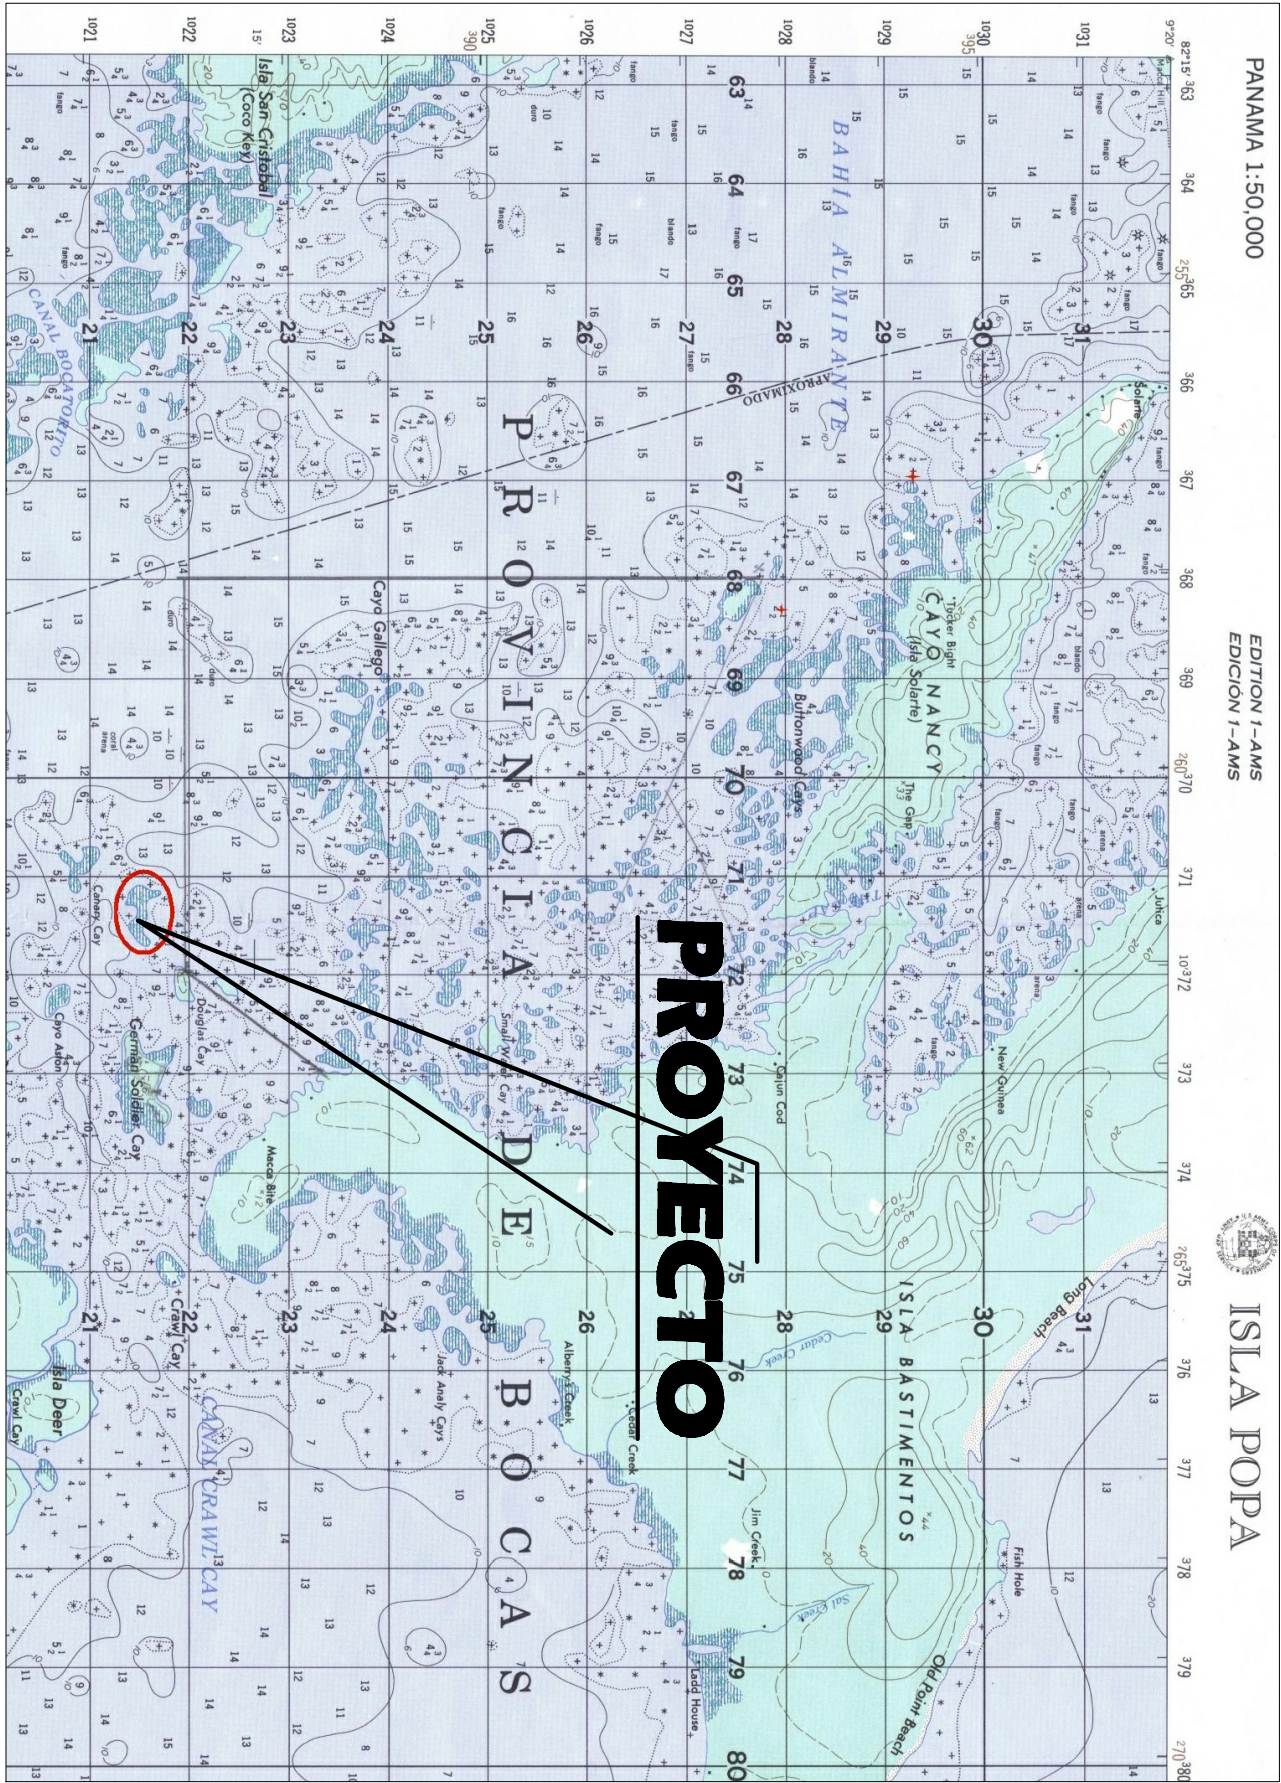

PLANO DE UBICACION REGIONAL

- LEYENDA DE INSTALACIONES
- 1 PASARELAS
 - 2 CABAÑA TIPO 1
 - 3 RECEPCION Y LOBBY
 - 4 RESTAURANTE
 - 5 BAR
 - 6 AREA DE SERVICIOS

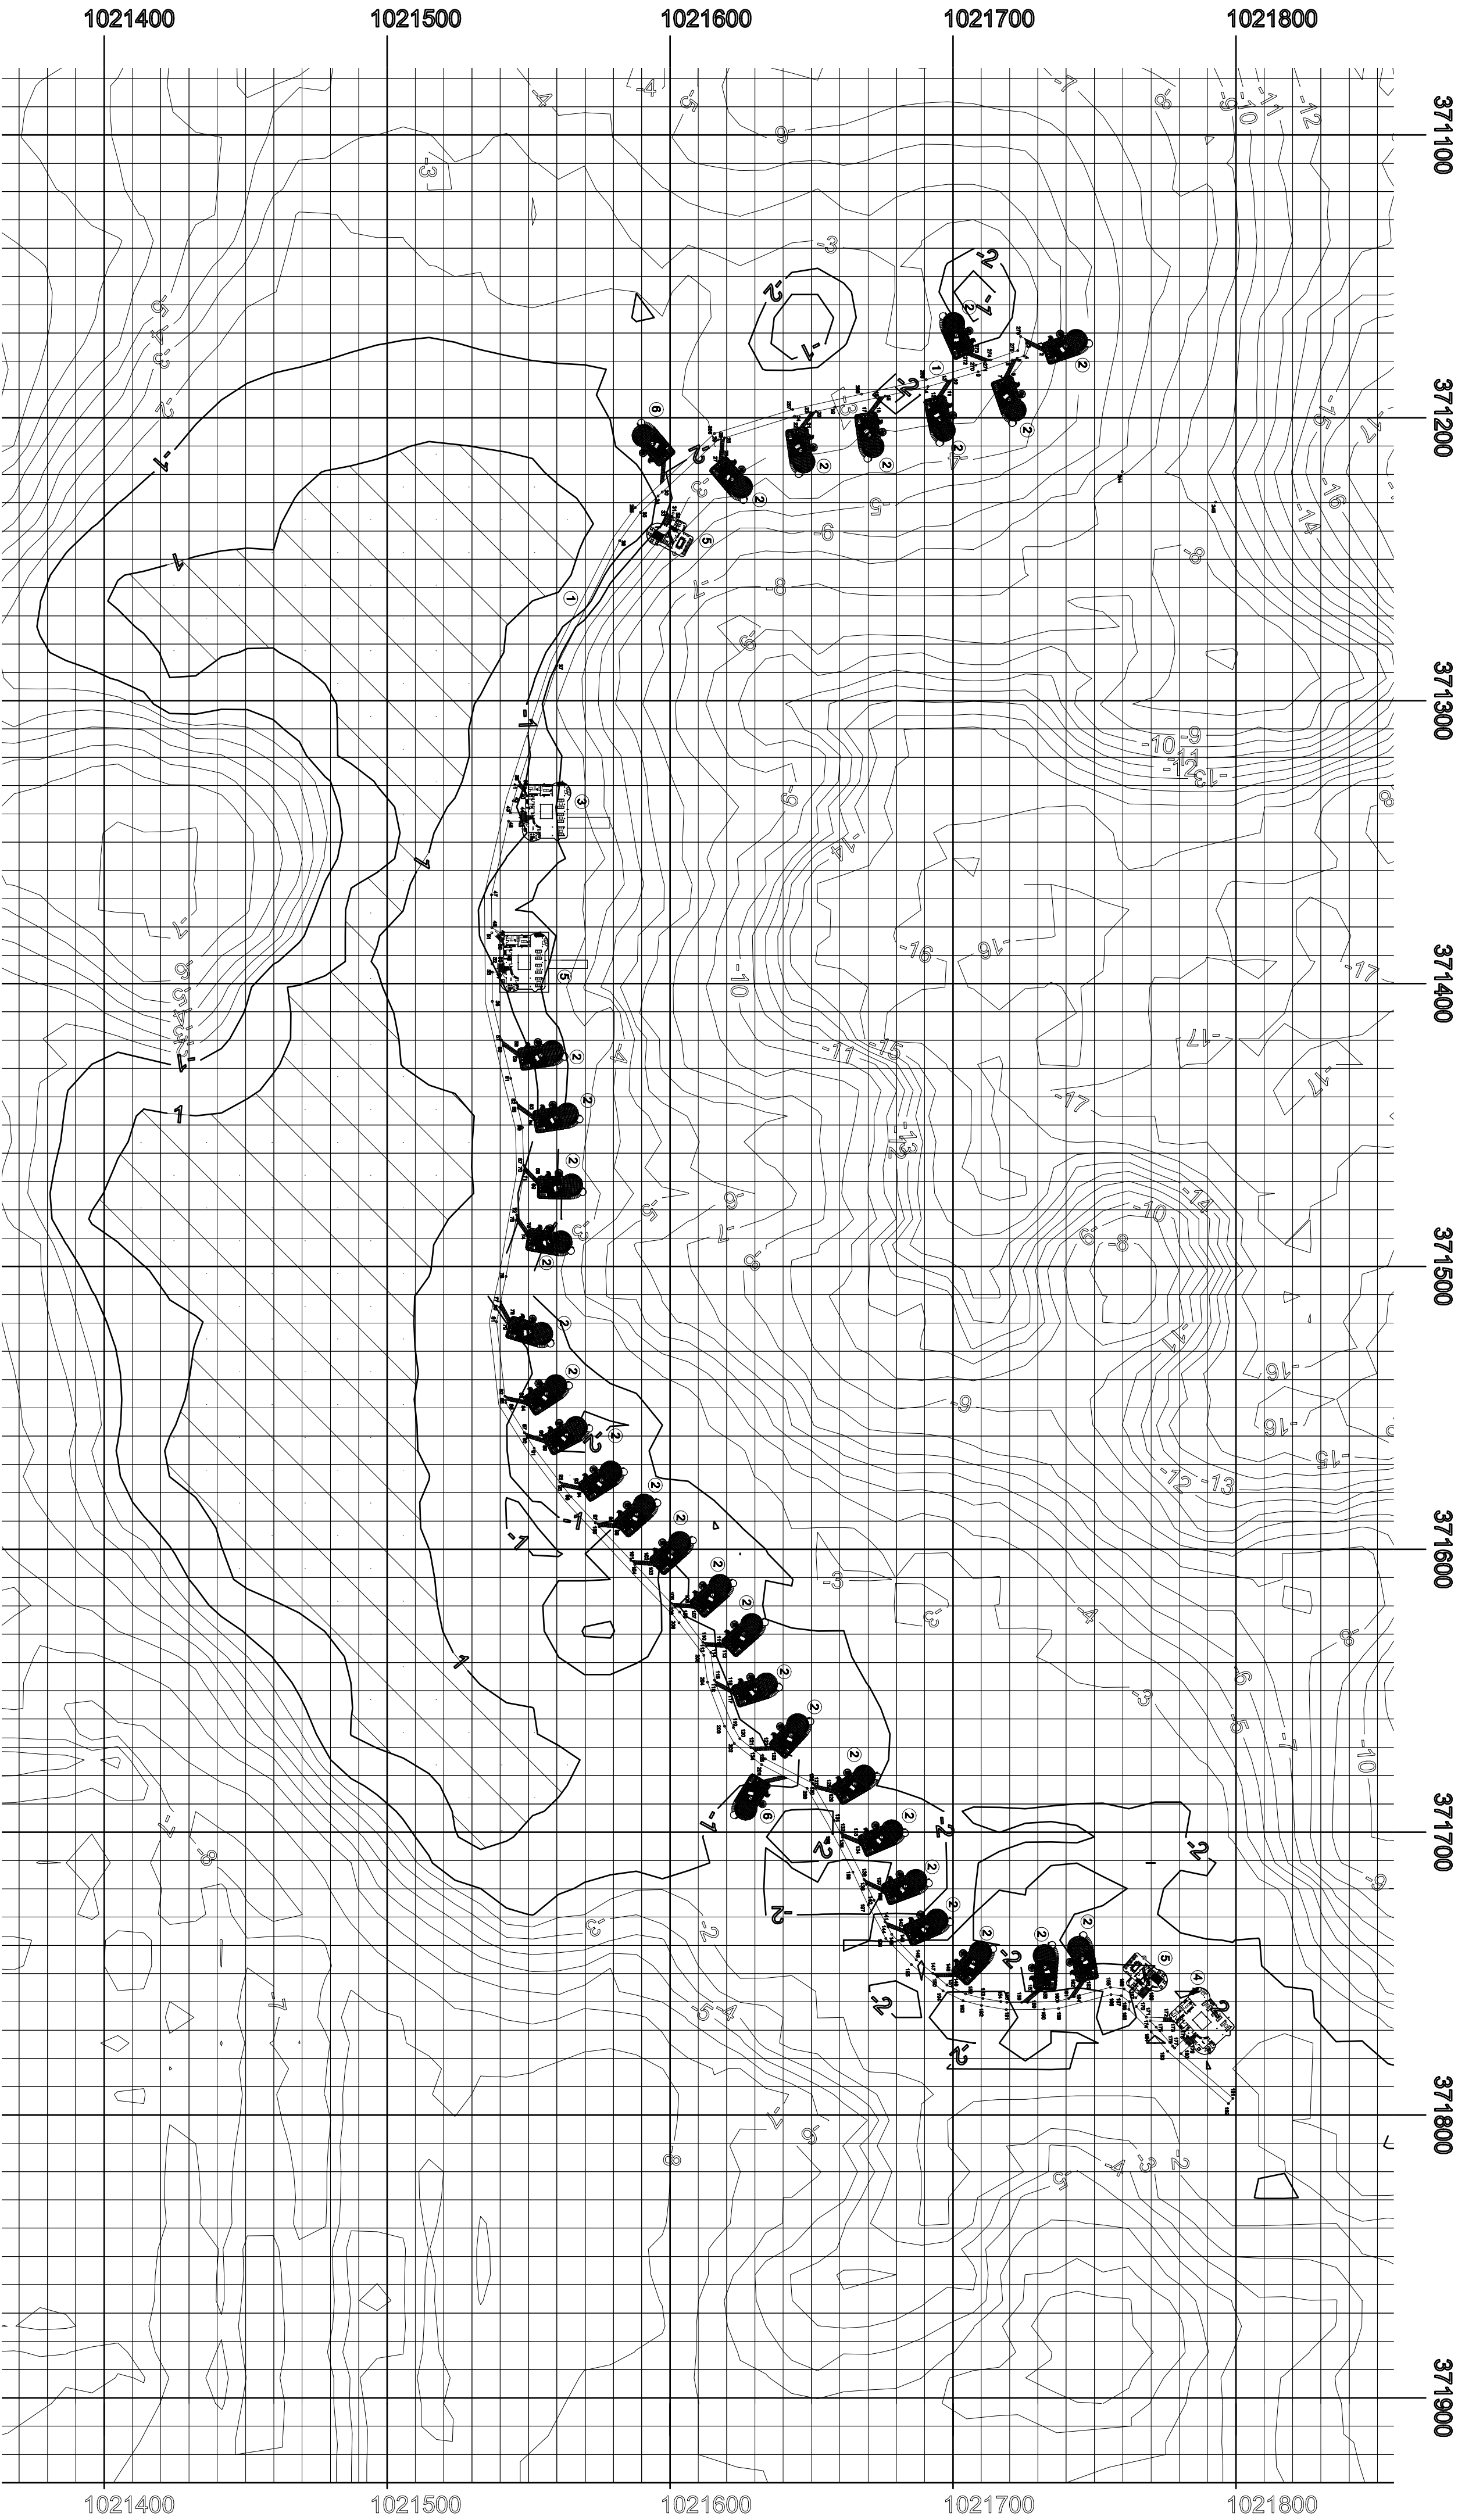

PLANO DE LOCALIZACION DE INFRAESTRUCTURAS

ESCALA 1:1500



A&D Design Group, Panama Corp.
SAN FELIFE, CALLE 20A
TEL 211-0445, FAX = 211-0326
www. addesigngrouppanama.com

Proyecto:
HOTEL MODELO PELIKAN ISLAND
PROMOTOR.: PELIKAN ISLAND CORP.
Ubicación.: REPUBLICA DE PANAMA
PROV. DE BOCAS DEL TORO, DISTRITO
CABECERA, CORREG. BASTIMENTO
LUGAR: CAYO GERMAN SOLDIER
Representante Legal:

Omar Jiménez (BC510782)

Contenido:
PLANO DE INFRAESTRUCTURAS

Diseñado por: A&D	Fecha: ENERO 2009
Dibujó: Design Group Panama	Escala: INDICADAS
Levantado Por: Design Group Panama	
H. Rojas	DE:

Otra original, propiedad intelectual de
A&D Design Group Panama Corp.
Prohibida la reproducción total o parcial
sin previo consentimiento escrito. Según ley
del 8 de Agosto de 1994.