


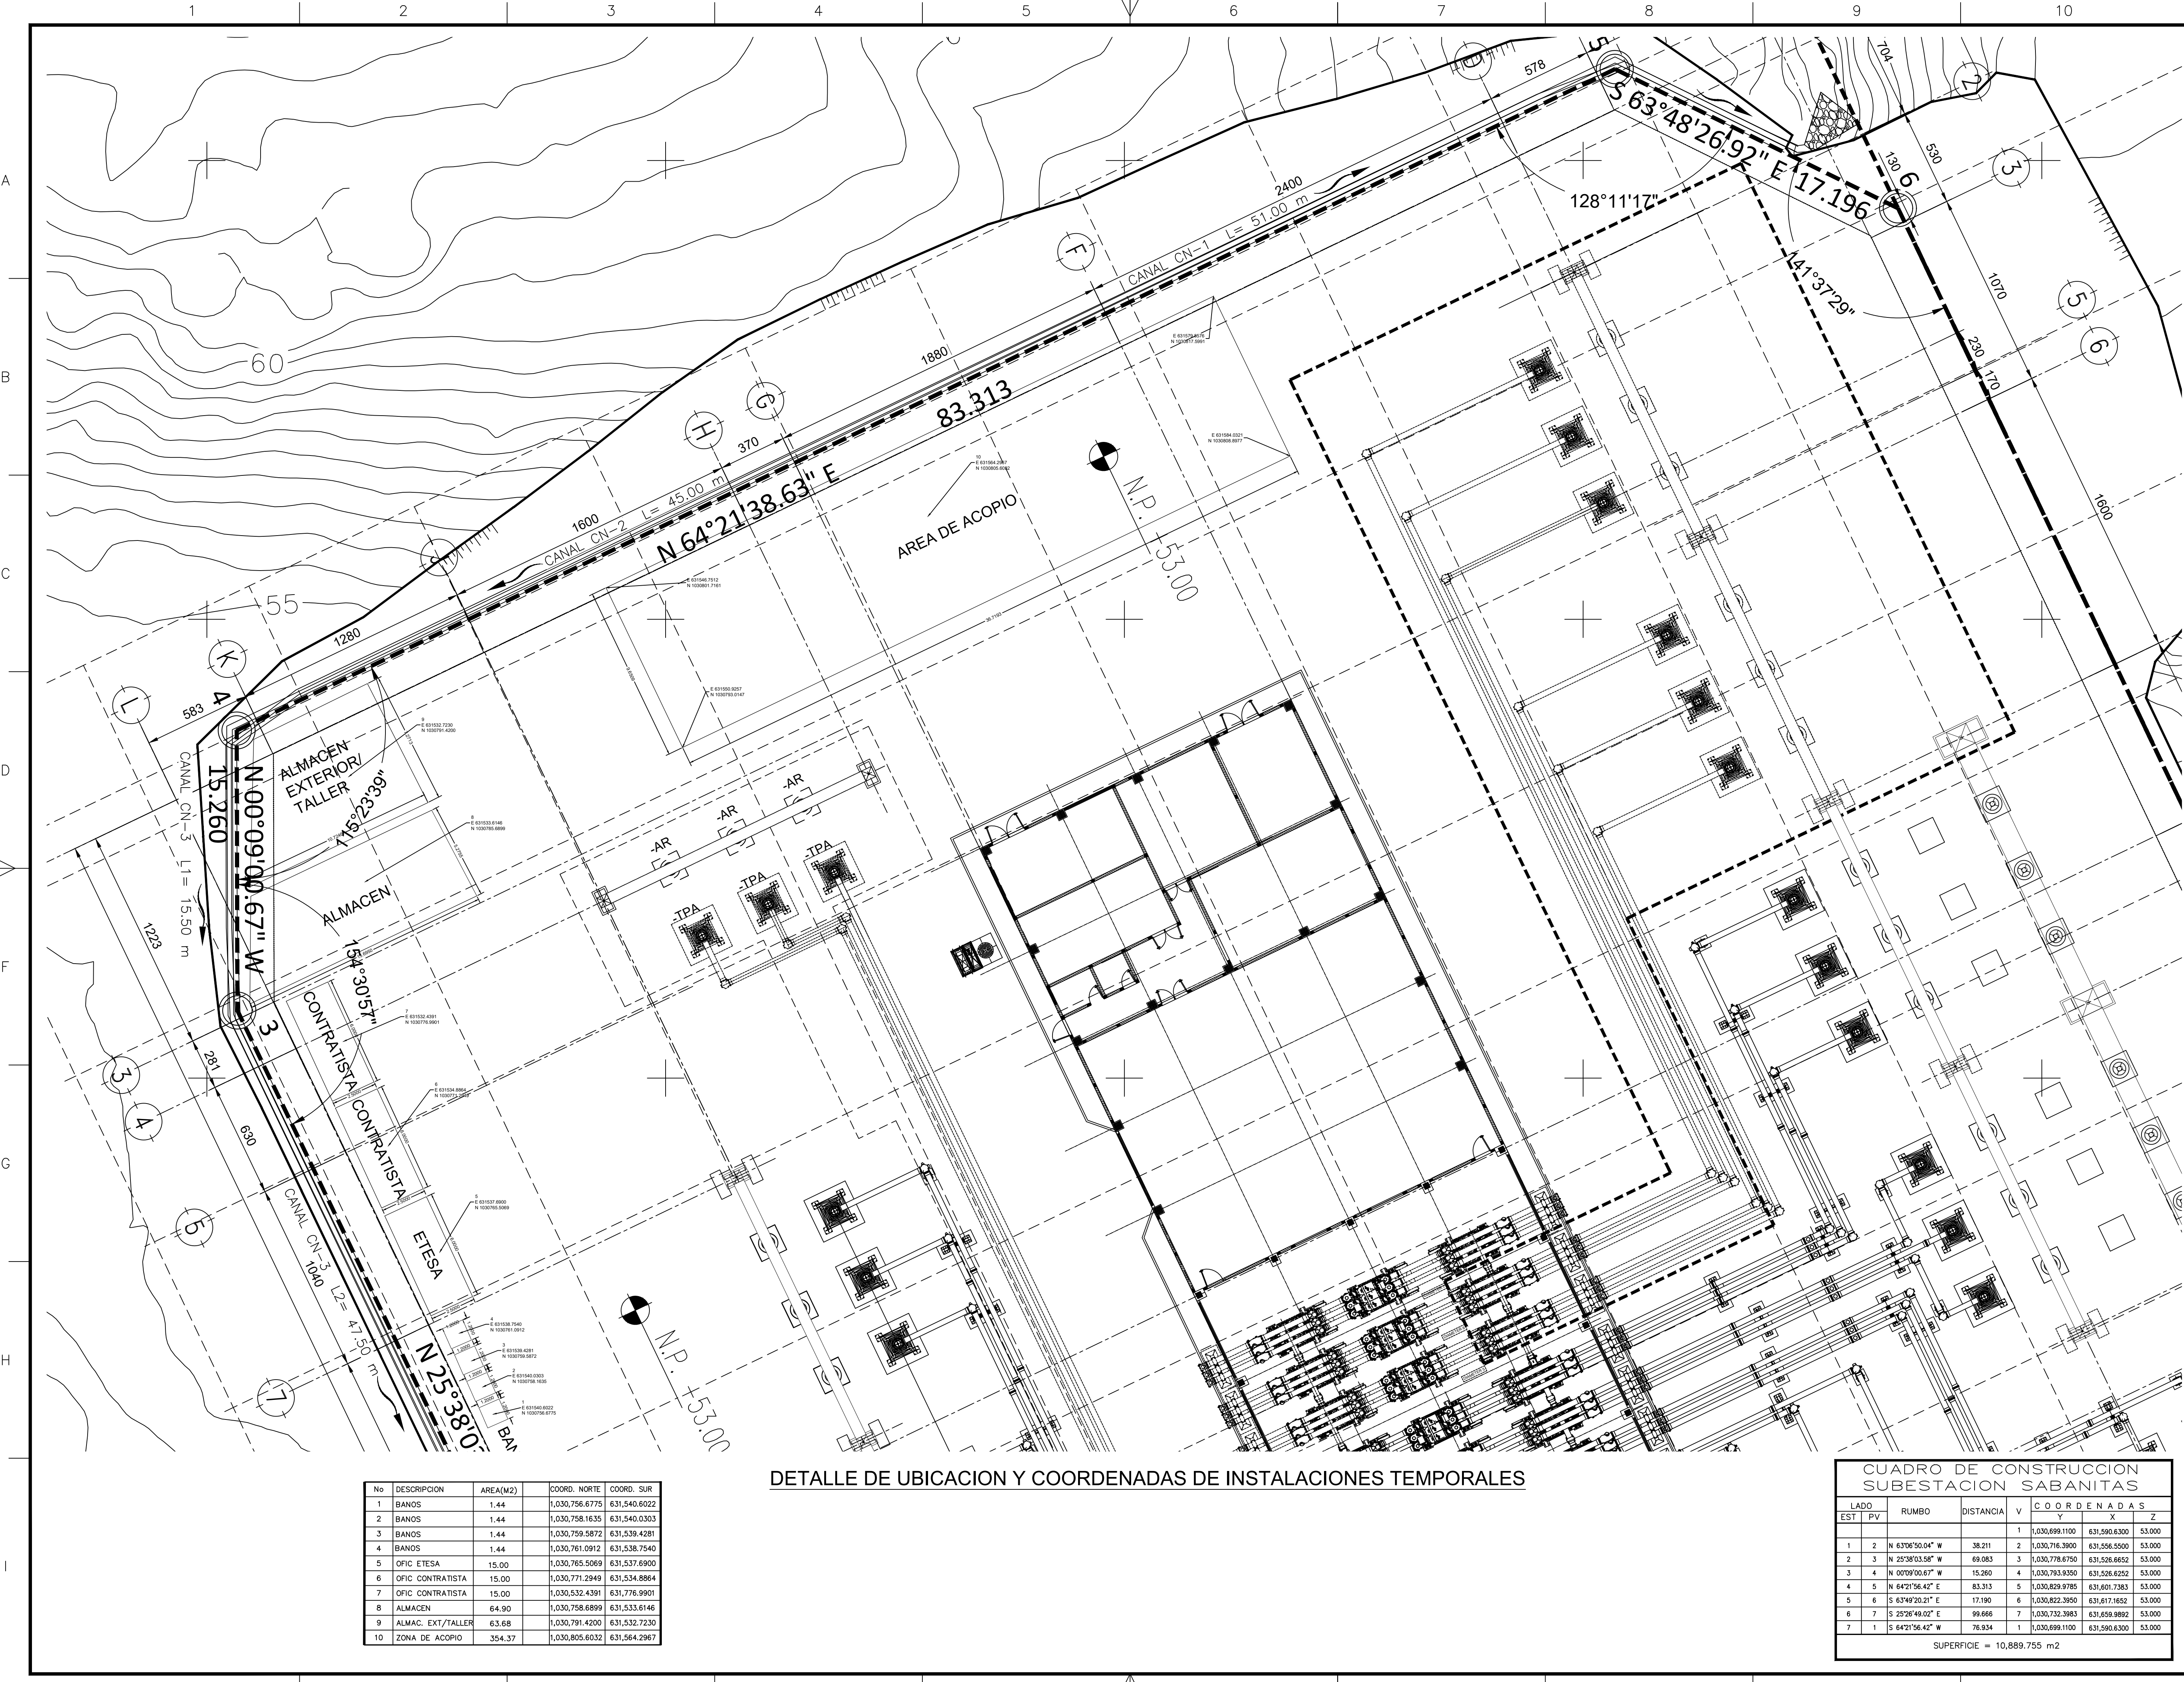

AGRUPACION
SABANITAS PANAMÁ

NOTAS GENERALES

1. TODAS LAS ACOTACIONES ESTÁN DADAS EN CENTIMETROS Y LOS NIVELES EN METROS, EXCEPTO LAS INDICADAS EN OTRA UNIDAD.
2. EL NIVEL DE LA PLATAFORMA DEL PROYECTO DE LA SE SABANITAS SERÁ 53.00 Y ESTA REFERIDO AL LEVANTAMIENTO TOPOGRAFICO REALIZADO POR LIDAR EN EL DOCUMENTO ETESA-SE-SAB-CI-PL-02-001 "TOPOGRAFIA INICIAL - PLANTA".
3. VER NOTAS GENERALES EN EL PLANO ETESA-SE-SAB-CI-PL-02-003 "SECCIONES Y DETALLES".
4. TODOS LOS DETALLES DE ALCANTARILLAS, CANALES, CUNETAS SE PRESENTAN EN EL PLANO DE DRENAJES.

No	DESCRIPCION	AREA(M2)	COORD. NORTE	COORD. SUR
1	BANOS	1.44	1,030,756.6775	631,540.6022
2	BANOS	1.44	1,030,758.1635	631,540.0303
3	BANOS	1.44	1,030,759.5872	631,539.4281
4	BANOS	1.44	1,030,761.0912	631,538.7540
5	OFIC ETESA	15.00	1,030,765.5069	631,537.6900
6	OFIC CONTRATISTA	15.00	1,030,771.2949	631,534.8864
7	OFIC CONTRATISTA	15.00	1,030,532.4391	631,776.9901
8	ALMACEN	64.90	1,030,758.6899	631,533.6146
9	ALMAC. EXT/TALLER	63.68	1,030,791.4200	631,532.7230
10	ZONA DE ACOPIO	354.37	1,030,805.6032	631,564.2967

DETALLE DE UBICACION Y COORDENADAS DE INSTALACIONES TEMPORALES

CUADRO DE CONSTRUCCION SUBESTACION SABANITAS									
LADO		RUMBO	DISTANCIA	COORDENADAS					
EST	PV			Y	X	Z			
1	2	N 63°08'50.04" W	38.211	1,030,699.1100	631,590.6300	53.000			
2	3	N 25°38'03.58" W	69.083	1,030,716.3900	631,556.5500	53.000			
3	4	N 00°09'00.67" W	15.280	1,030,778.6750	631,526.6652	53.000			
4	5	N 64°02'56.42" E	83.313	1,030,763.9350	631,526.6252	53.000			
5	6	S 63°49'20.21" E	17.196	1,030,829.9795	631,601.7363	53.000			
6	7	S 25°26'49.02" E	99.666	1,030,732.3983	631,617.1652	53.000			
7	1	S 64°21'56.42" W	76.934	1,030,699.1100	631,590.6300	53.000			
SUPERFICIE = 10,889.755 m2									

0	PARA REVISION	A.C.C. ENE/22
REV.	COMENTARIOS	APROBÓ FECHA
DISEÑO:	PROPIETARIO:	HOJA N°.
elec	ETESA	1
		DE
		1
REPÚBLICA DE PANAMÁ EMPRESA DE TRANSMISIÓN ELÉCTRICA, S.A.		
SUBESTACIÓN SABANITAS, 230 KV.		
CÓDIGO ETESA : C8SE201508		
LOCALIZACIÓN: CORREGIMIENTO: SABANITAS DISTRITO: COLON PROVINCIA: COLON		
TÍTULO: Detalle Ubicacion Instalaciones Temporales PLANTA		
DISEÑADO POR: JAVIER DOMINGUEZ YÁÑEZ		SUPERVISADO POR: JAIME B. GONZALEZ JIMENEZ
DIBUJADO POR: JORGE MARTINEZ CUAZITIL		APROBADO POR: ANTONIO CORNEJO CASTILLO
CÓDIGO:	C8SE201508 - DT-SE-EIA004-00	ESCALA: INDICADA