


LOTIFICACION LLANO AFUERA

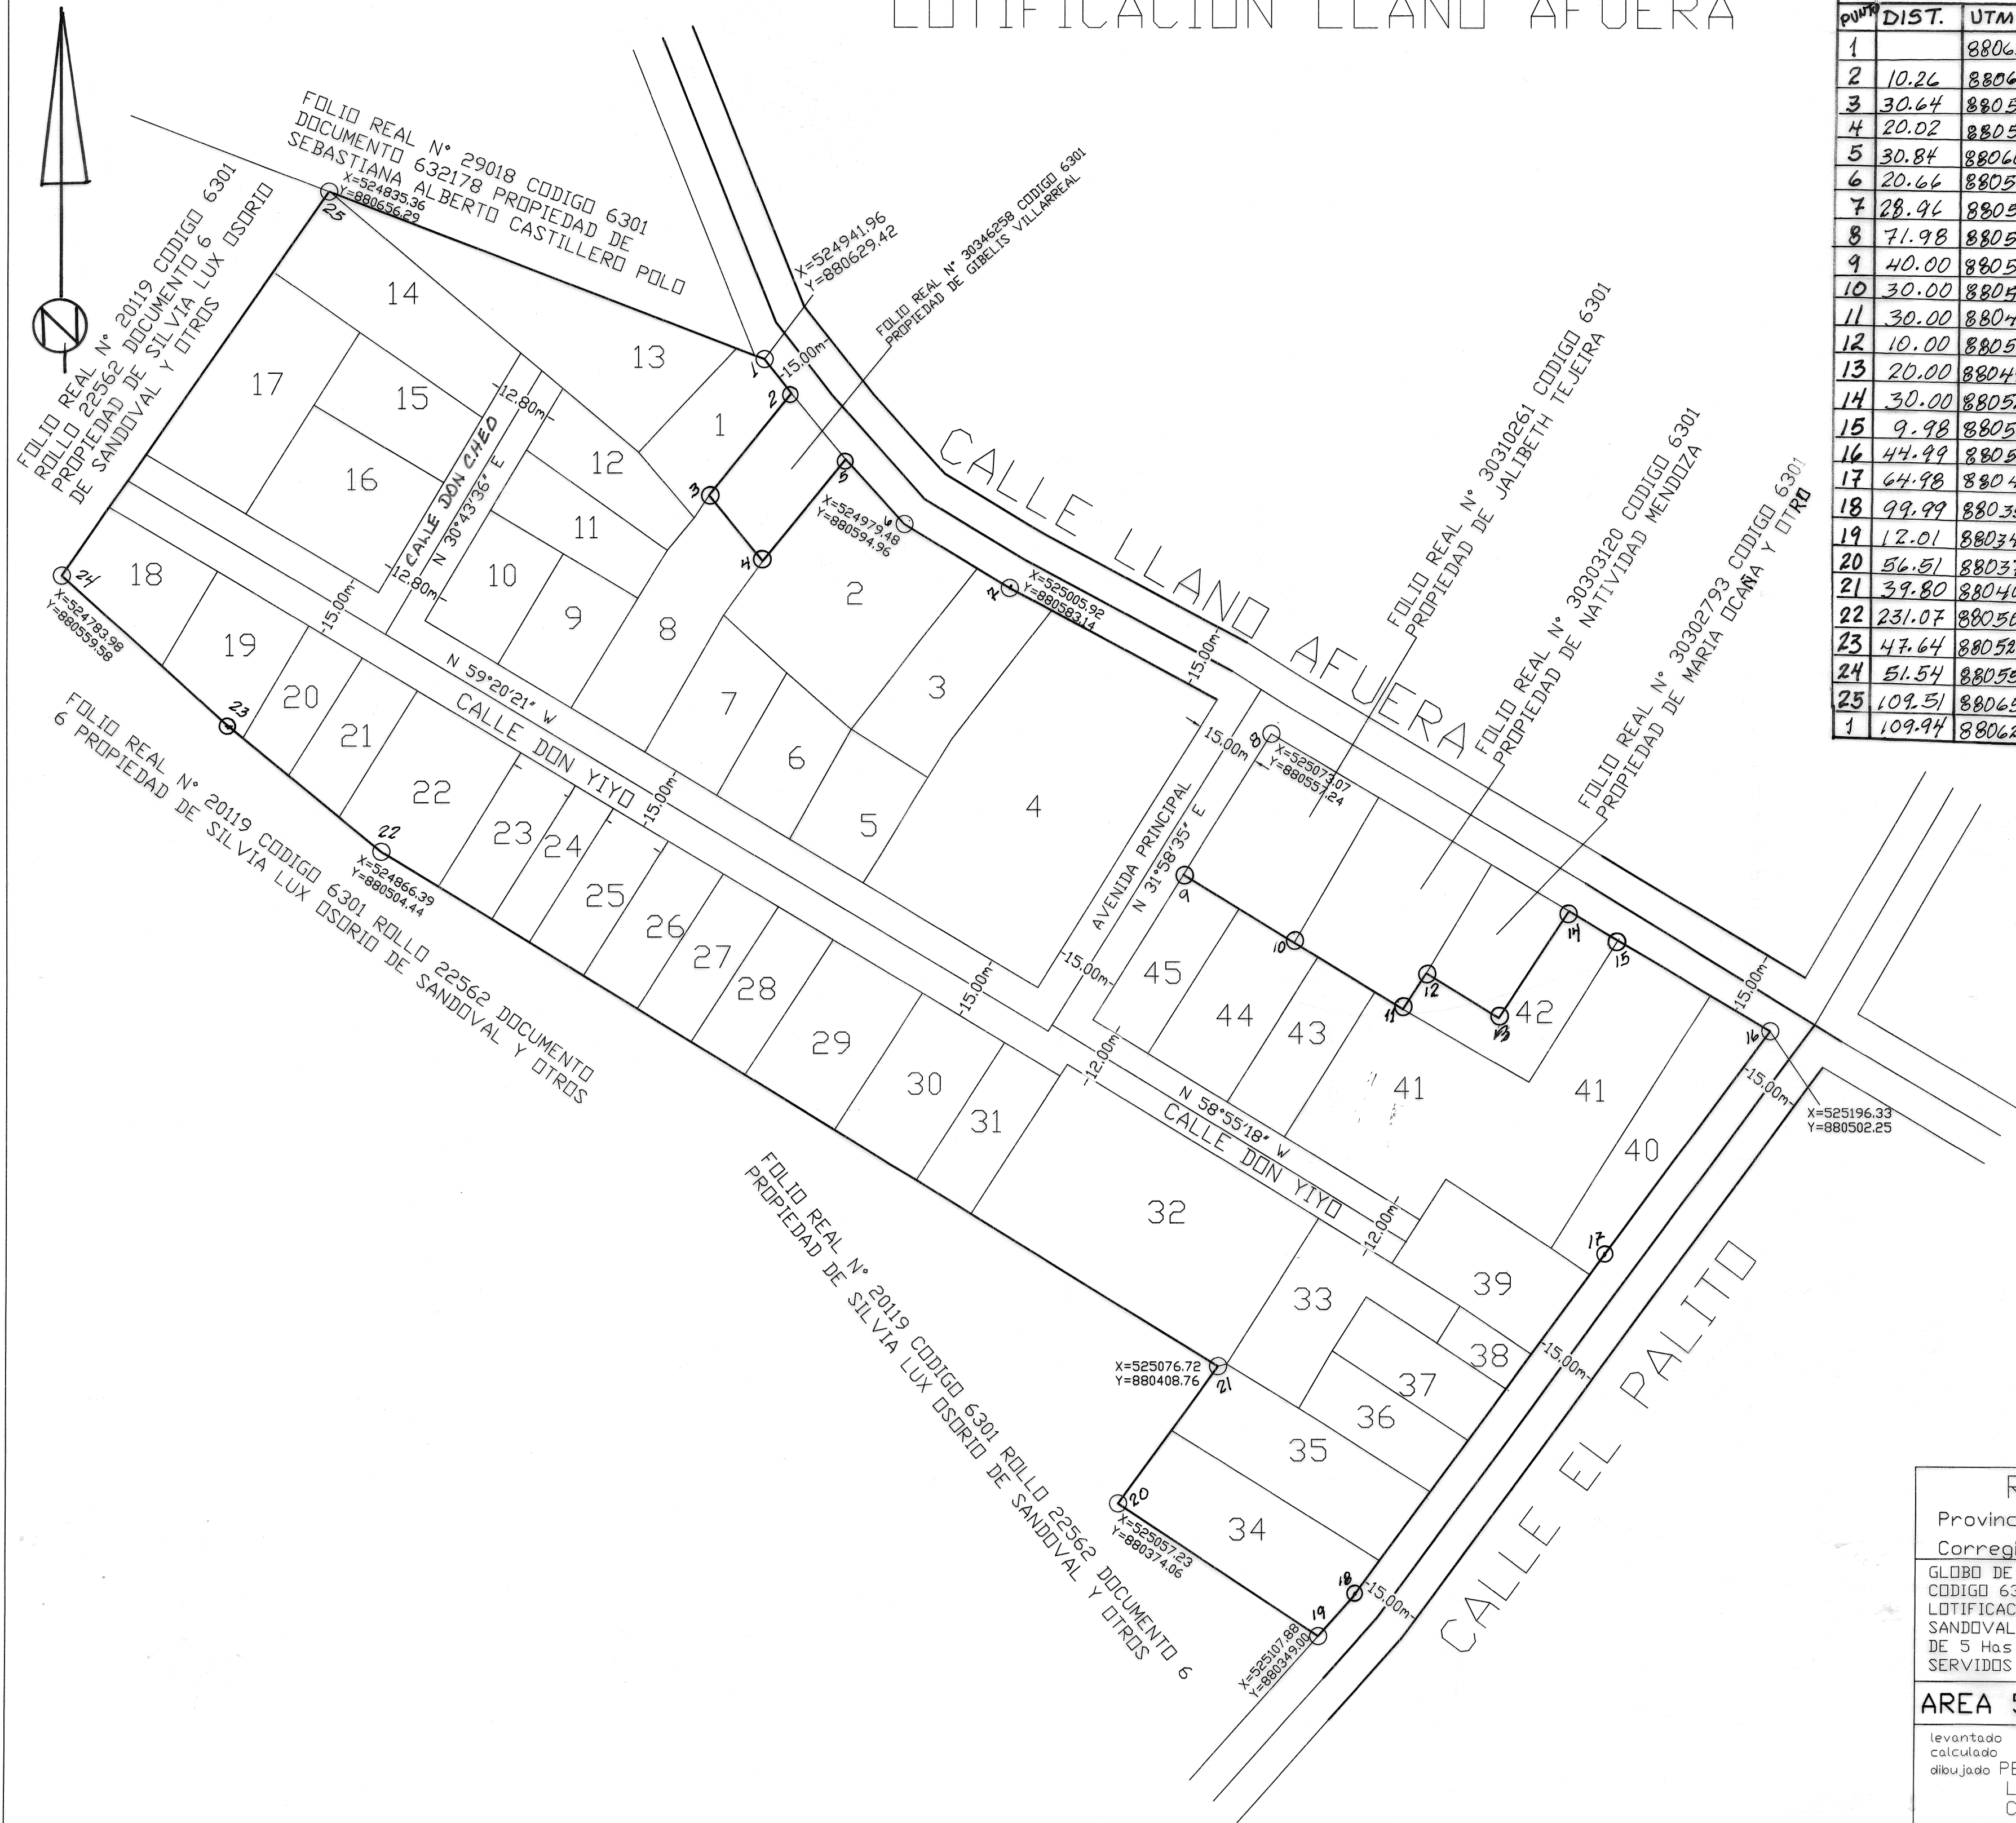

CUADRO DE DATOS				LISTA DE LOTES		
PUNTO	DIST.	UTM NORTE	UTM ESTE	LOTE	NUMERO	AREA
1		880629.42	524941.96	LOTE	1	654.07
2	10.26	880622.20	524949.25	LOTE	2	1855.09
3	30.64	880596.26	524932.94	LOTE	3	566.56
4	20.02	880582.38	524947.37	LOTE	4	3688.03
5	30.84	880608.46	524963.84	LOTE	5	1009.67
6	20.66	880594.96	524979.48	LOTE	6	618.42
7	28.96	880583.14	525005.92	LOTE	7	687.15
8	71.98	880557.23	525073.08	LOTE	8	1097.00
9	40.00	880521.43	525055.24	LOTE	9	600
10	30.00	880509.06	525082.57	LOTE	10	600
11	30.00	880496.69	525109.90	LOTE	11	600
12	10.00	880505.64	525114.36	LOTE	12	594
13	20.00	880497.40	525132.58	LOTE	13	1587.03
14	30.00	880524.25	525145.96	LOTE	14	1202.72
15	9.98	880520.14	525155.05	LOTE	15	670.27
16	44.99	880502.26	525196.33	LOTE	16	1079.11
17	64.98	880445.84	525164.09	LOTE	17	1336.16
18	99.99	880358.88	525114.73	LOTE	18	684.44
19	12.01	880349.00	525107.89	LOTE	19	702.21
20	56.51	880374.06	525057.24	LOTE	20	446.38
21	39.80	880408.76	525076.73	LOTE	21	507.04
22	231.07	880504.43	524866.39	LOTE	22	1029.41
23	47.64	880524.92	524826.14	LOTE	23	547.77
24	51.54	880559.58	524787.98	LOTE	24	382.88
25	109.51	880656.29	524835.36	LOTE	25	555.98
1	109.94	880629.42	524941.97	LOTE	26	558.54
				LOTE	27	560.47
				LOTE	28	562.95
				LOTE	29	931.43
				LOTE	30	862.33
				LOTE	31	578.62
				LOTE	32	2894.83
				LOTE	33	982.14
				LOTE	34	1259.47
				LOTE	35	1163.14
				LOTE	36	569.15
				LOTE	37	579.69
				LOTE	38	200.00
				LOTE	39	921.29
				LOTE	40	960.05
				LOTE	41	3386.48
				LOTE	42	736.39
				LOTE	43	630.77
				LOTE	44	871.41
				LOTE	45	610.80

DATUM UTILIZADO PARA LAS COORDENADAS WGS 84
EQUIPO UTILIZADO PARA EL LEVANTAMIENTO DEL
TERRENO ESTACION TOTAL NIKON MODELO NIVO S.C
PRECISION DE < 5\"/>

REPUBLICA DE PANAMA

Provincia: HERRERA Distrito: OCU

Corregimiento: OCU Lugar: EL HATILLO

GLOBO DE TERRENO QUE REPRESENTA EL FOLIO REAL N° 30362954
CODIGO 6301 DONDE SE DESARROLLA EL PROYECTO DENOMINADO
LOTIFICACION LLANO AFUERA CON LA PROMOTORA SILVIA EDITH
SANDOVAL LU Cedula N° 6-67-87 EL CUAL CUBRE UNA SUPERFICIE
DE 5 Has + 167.99m2 INCLUYENDO CALLES DE ACCESO Y LOTES
SERVIDOS

AREA 5 Has+ 167.99 m2

levantado
calculado
dibujado

PEDRO A. GONZALEZ B.
LIC. N° 88-304-006
CED. N° 6-37-886

ESCALA 1:1000
FECHA MARZO DEL 2022

Pedro A. González Batista
Técnico en Ingeniería con
Especialización en Topografía
Lic. N° 88-304-006

SELY 18 DEL 26 DE ENERO DE 1999
JUNTA TECNICA DE INGENIERIA Y
ARQUITECTURA.