


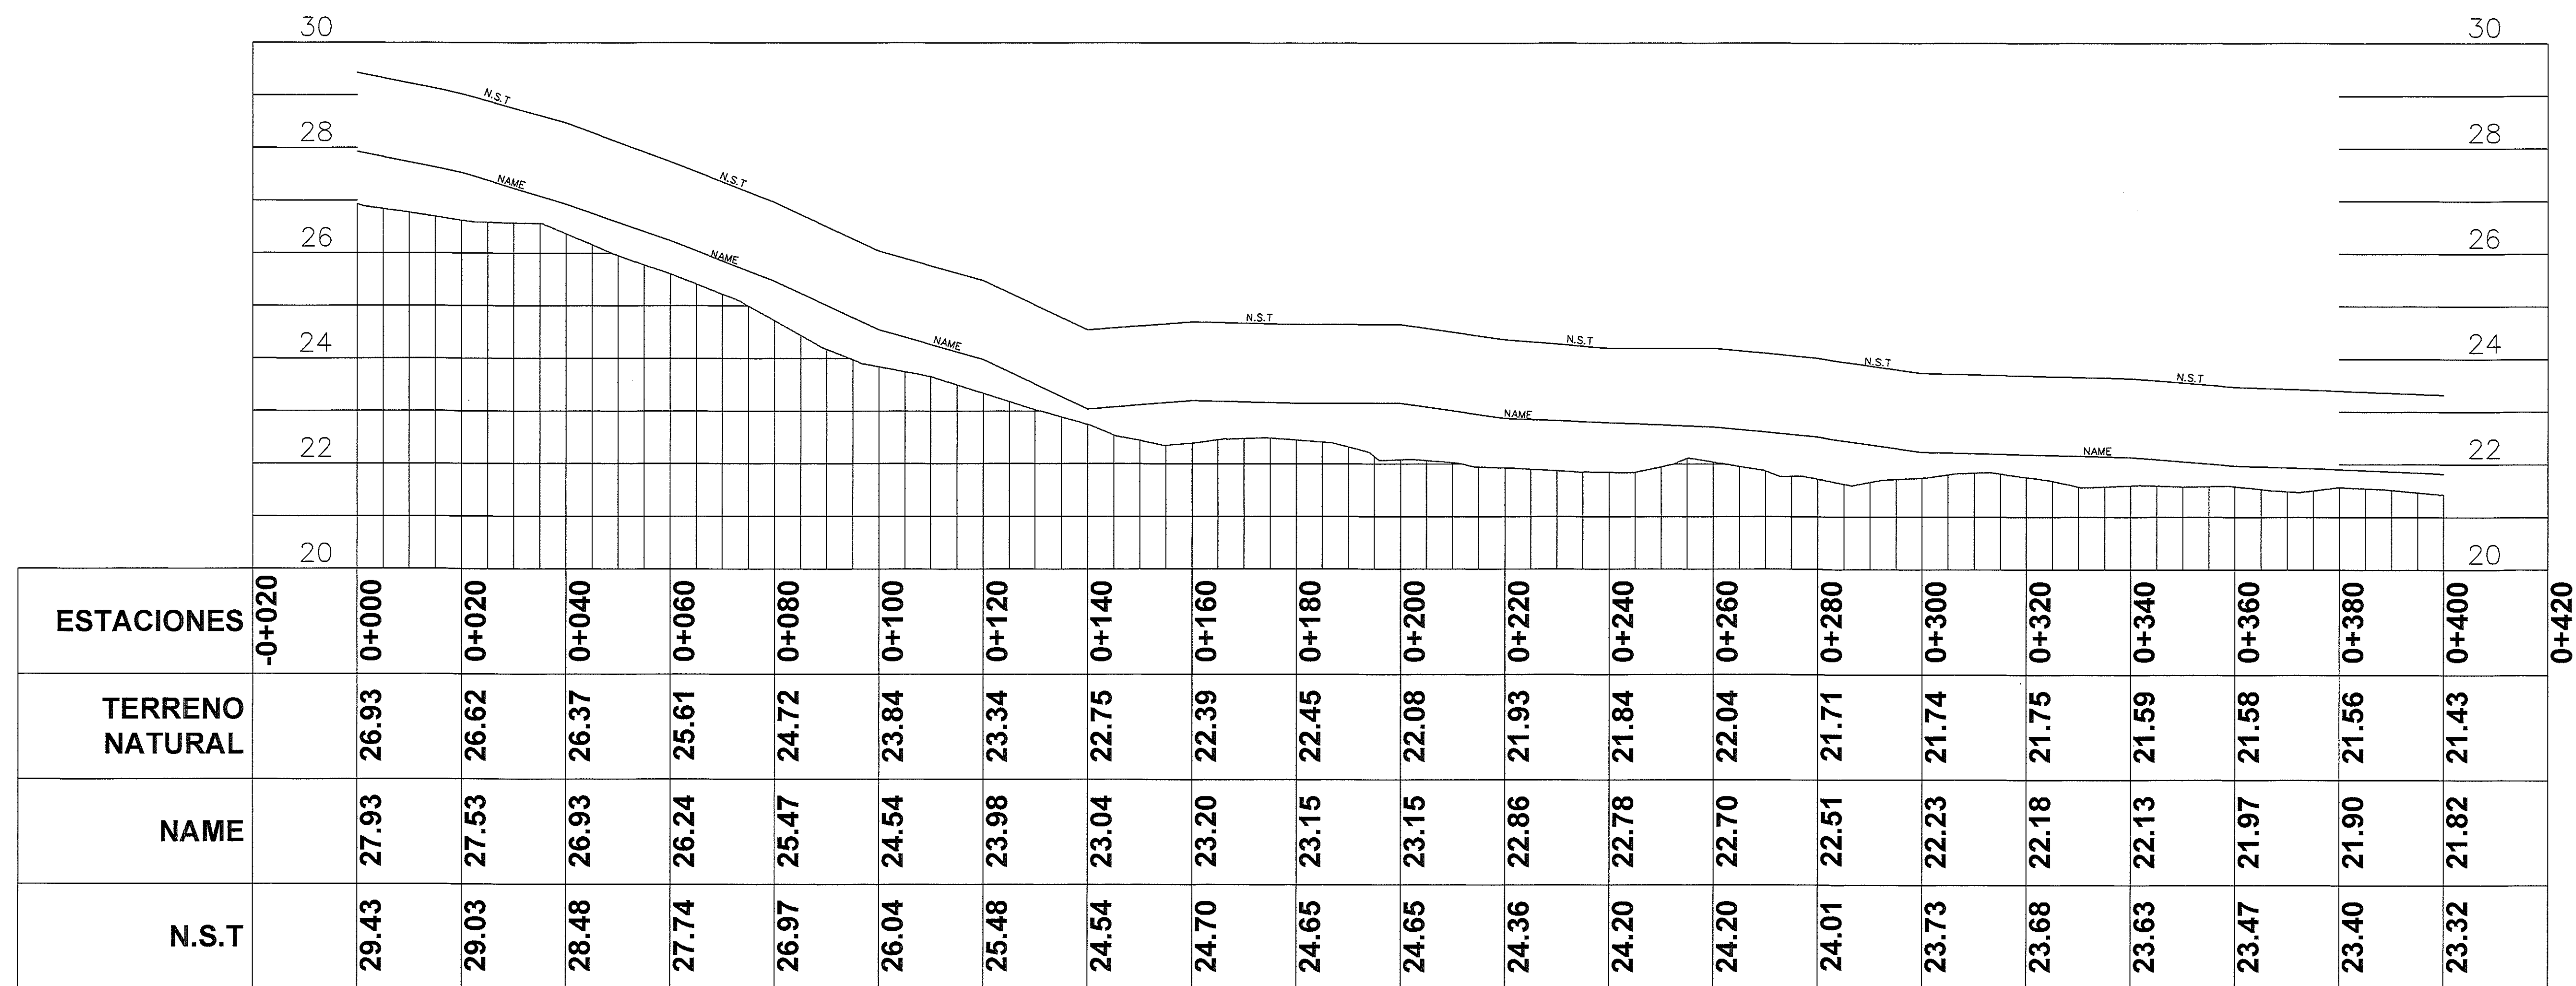

QUEBRADA SIN NOMBRE PROFILE



MARIO LUIS MARTÍNEZ HERNÁNDEZ
INGENIERO CIVIL
IDONEIDAD N° 2019-006-009
FIRMA
Ley 15 del 26 de enero de 1959
Junta Técnica de Ingeniería y Arquitectura

REPÚBLICA DE PANAMÁ	
PROVINCIA: CHIRIQUÍ	DISTRITO: DAVID
CORREG.: LAS LOMAS	UBICACIÓN: MATA DE LIMÓN
CONTENIDO: PERFIL LONGITUDINAL	
DISEÑO: ING. MARIO MARTÍNEZ	ESTUDIO HIDROLÓGICO PARA: 1- QUEBRADA SIN NOMBRE QUE COLINDA CON EL PROYECTO RESIDENCIAL "LOS SENDEROS DE LAS LOMAS ETAPA III, CON UN ÁREA DE DESARROLLABLE DE 10 HAS-9.77A-SRM2, PROPIEDAD DE LAS LOMAS DEVELOPMENT, S.A
FECHA: marzo 22	HOJA: 4 DE 4