


LOCALIZACION REGIONAL

ESC: 1:80,000

LEYENDA
 N.S.T.: NIVEL SEGURO DE TERRACERIA
 N.A.M.E.: NIVEL DE AGUA MAXIMO EXTRAORDINARIO
 FDO.: FONDO DE CAUCE
 N.A.B.: NIVEL DE AGUA BAJA
 B.B.: BORDE DE BARRANCO
 ELEV.: ELEVACION

DATOS DE LA CUENCA QDA. TITI
 AREA DE DRENAGE: 42.34HA
 ANALISIS DE METODO RACIONAL
 CUENCA: II0 RIO CHIRIQUI
 C=0.90
 ELEV. PUNTO MAS ALEJADO = 20.00M
 ELEV. PUNTO DE INTERES = 16.50M
 INTENSIDAD = 119.26 MM/HR
 PERIODO DE RETORNO: I EN 50 AÑOS
 CAUDAL = 12.62M3/S

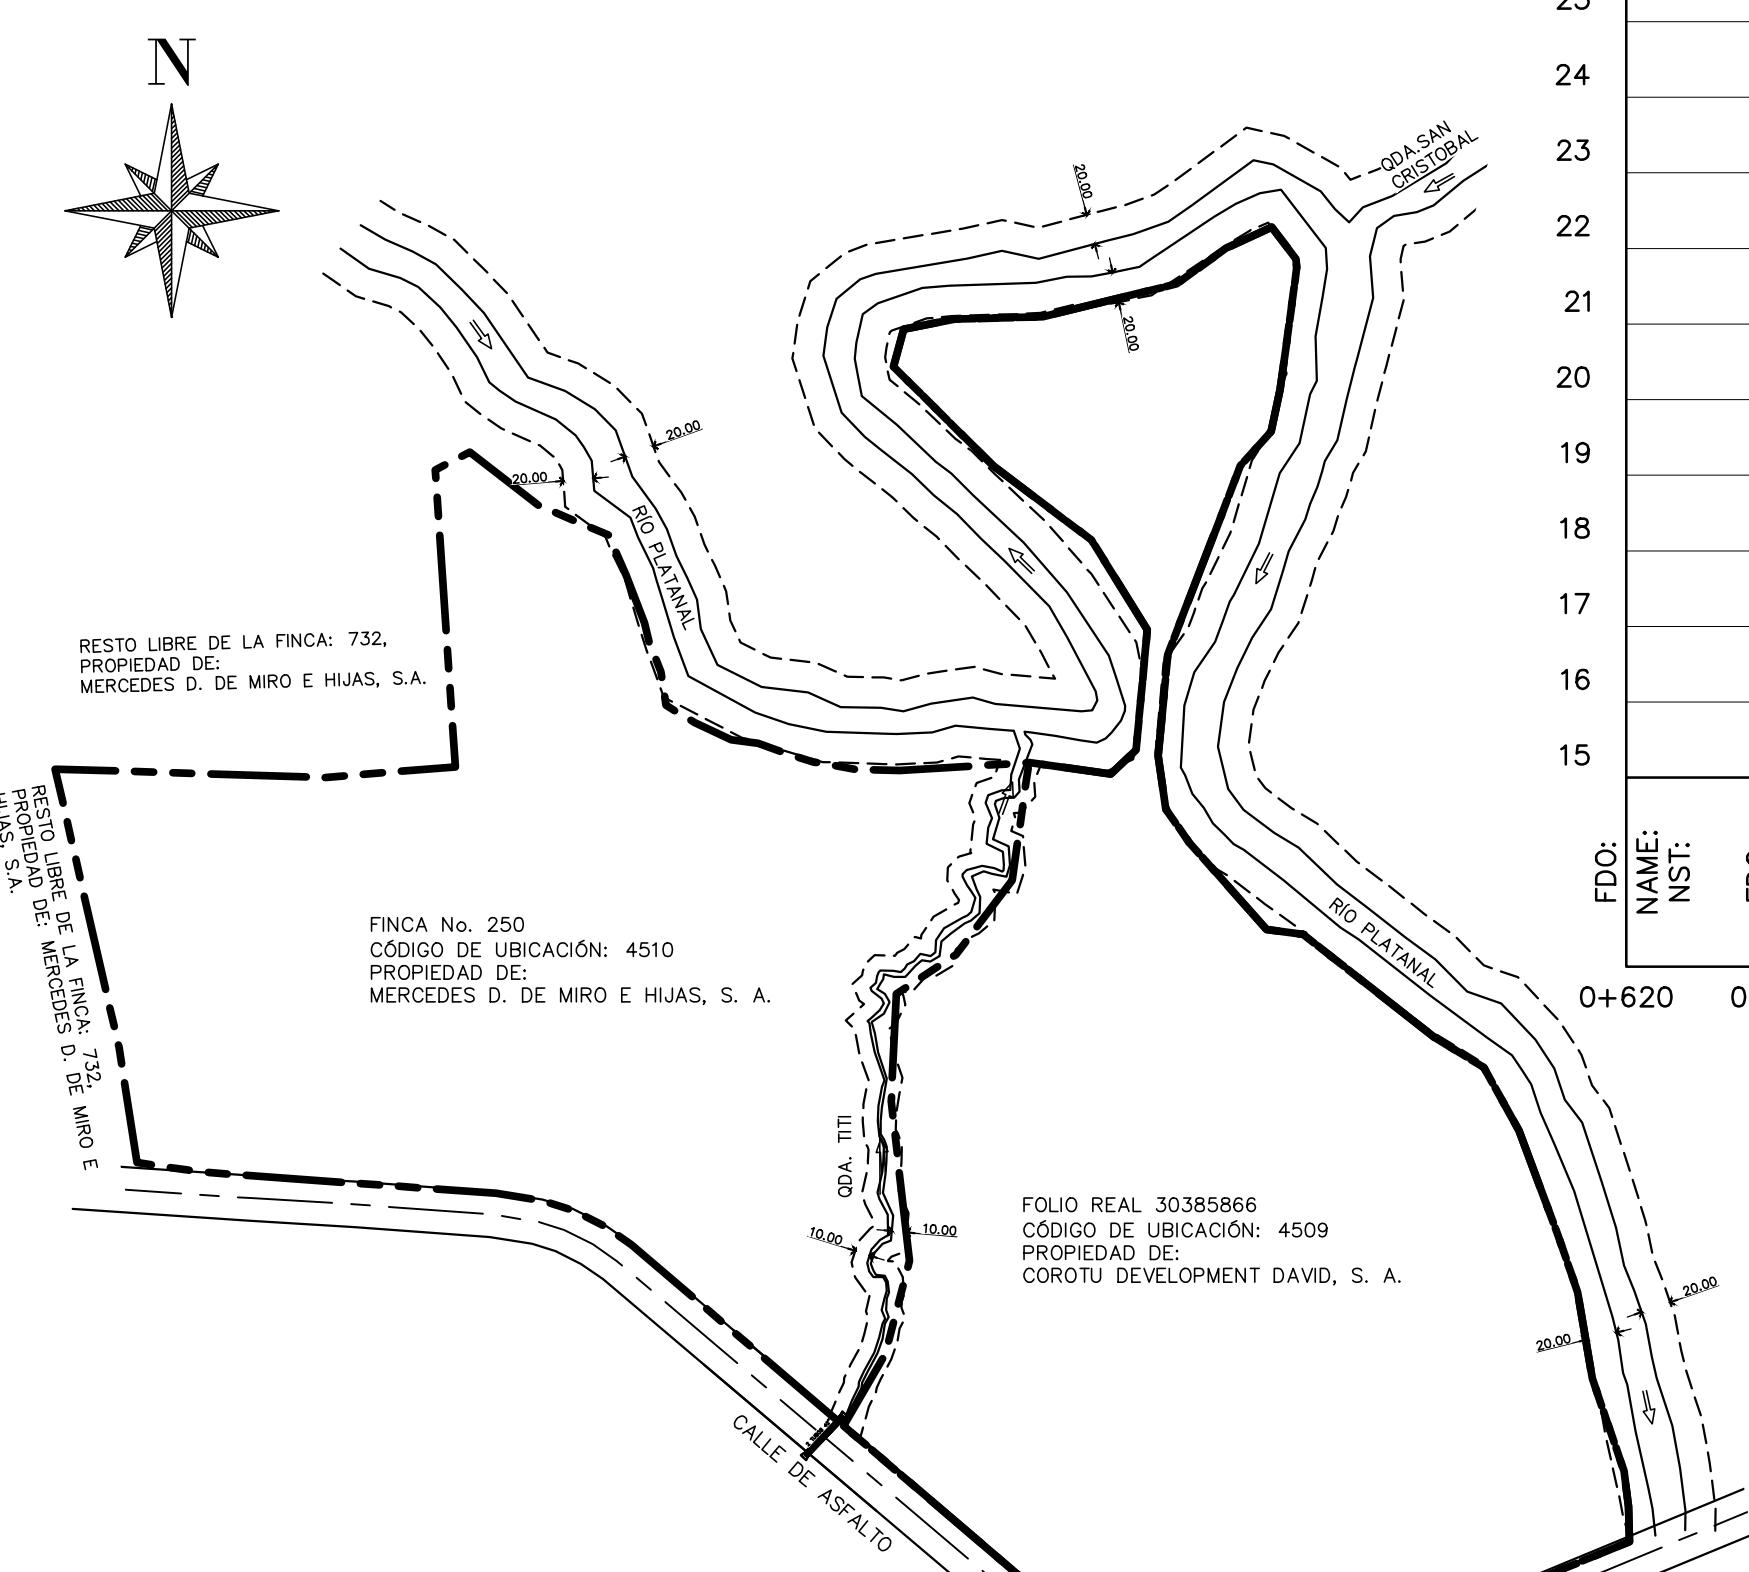


PLANO LLAVE

ESC: 1:5,000

NOTA: IMPORTANTE
 EL DISEÑO REPRESENTADO EN LAS SIGUIENTES HOJAS
 ES PROPIEDAD INTELECTUAL DEL PROFESIONAL
 RESPONSABLE. CUALQUIER CAMBIO DURANTE LA
 APROBACION, CONSTRUCCION O DESPUES DE
 CONSTRUIDO POR EL PROFESIONAL RESPONSABLE, SE
 FORMARIA CON EL PROFESIONAL RESPONSABLE, DE
 NO SER ASI, EL DISEÑADOR QUEDA EXIMIDO DE TODA
 RESPONSABILIDAD PROFESIONAL Y LEGAL.


M.A.
 RODRIGUEZ
 ARQUITECTO

MODIFICACIONES	FECHA	DESCRIPCION	DIBUJO

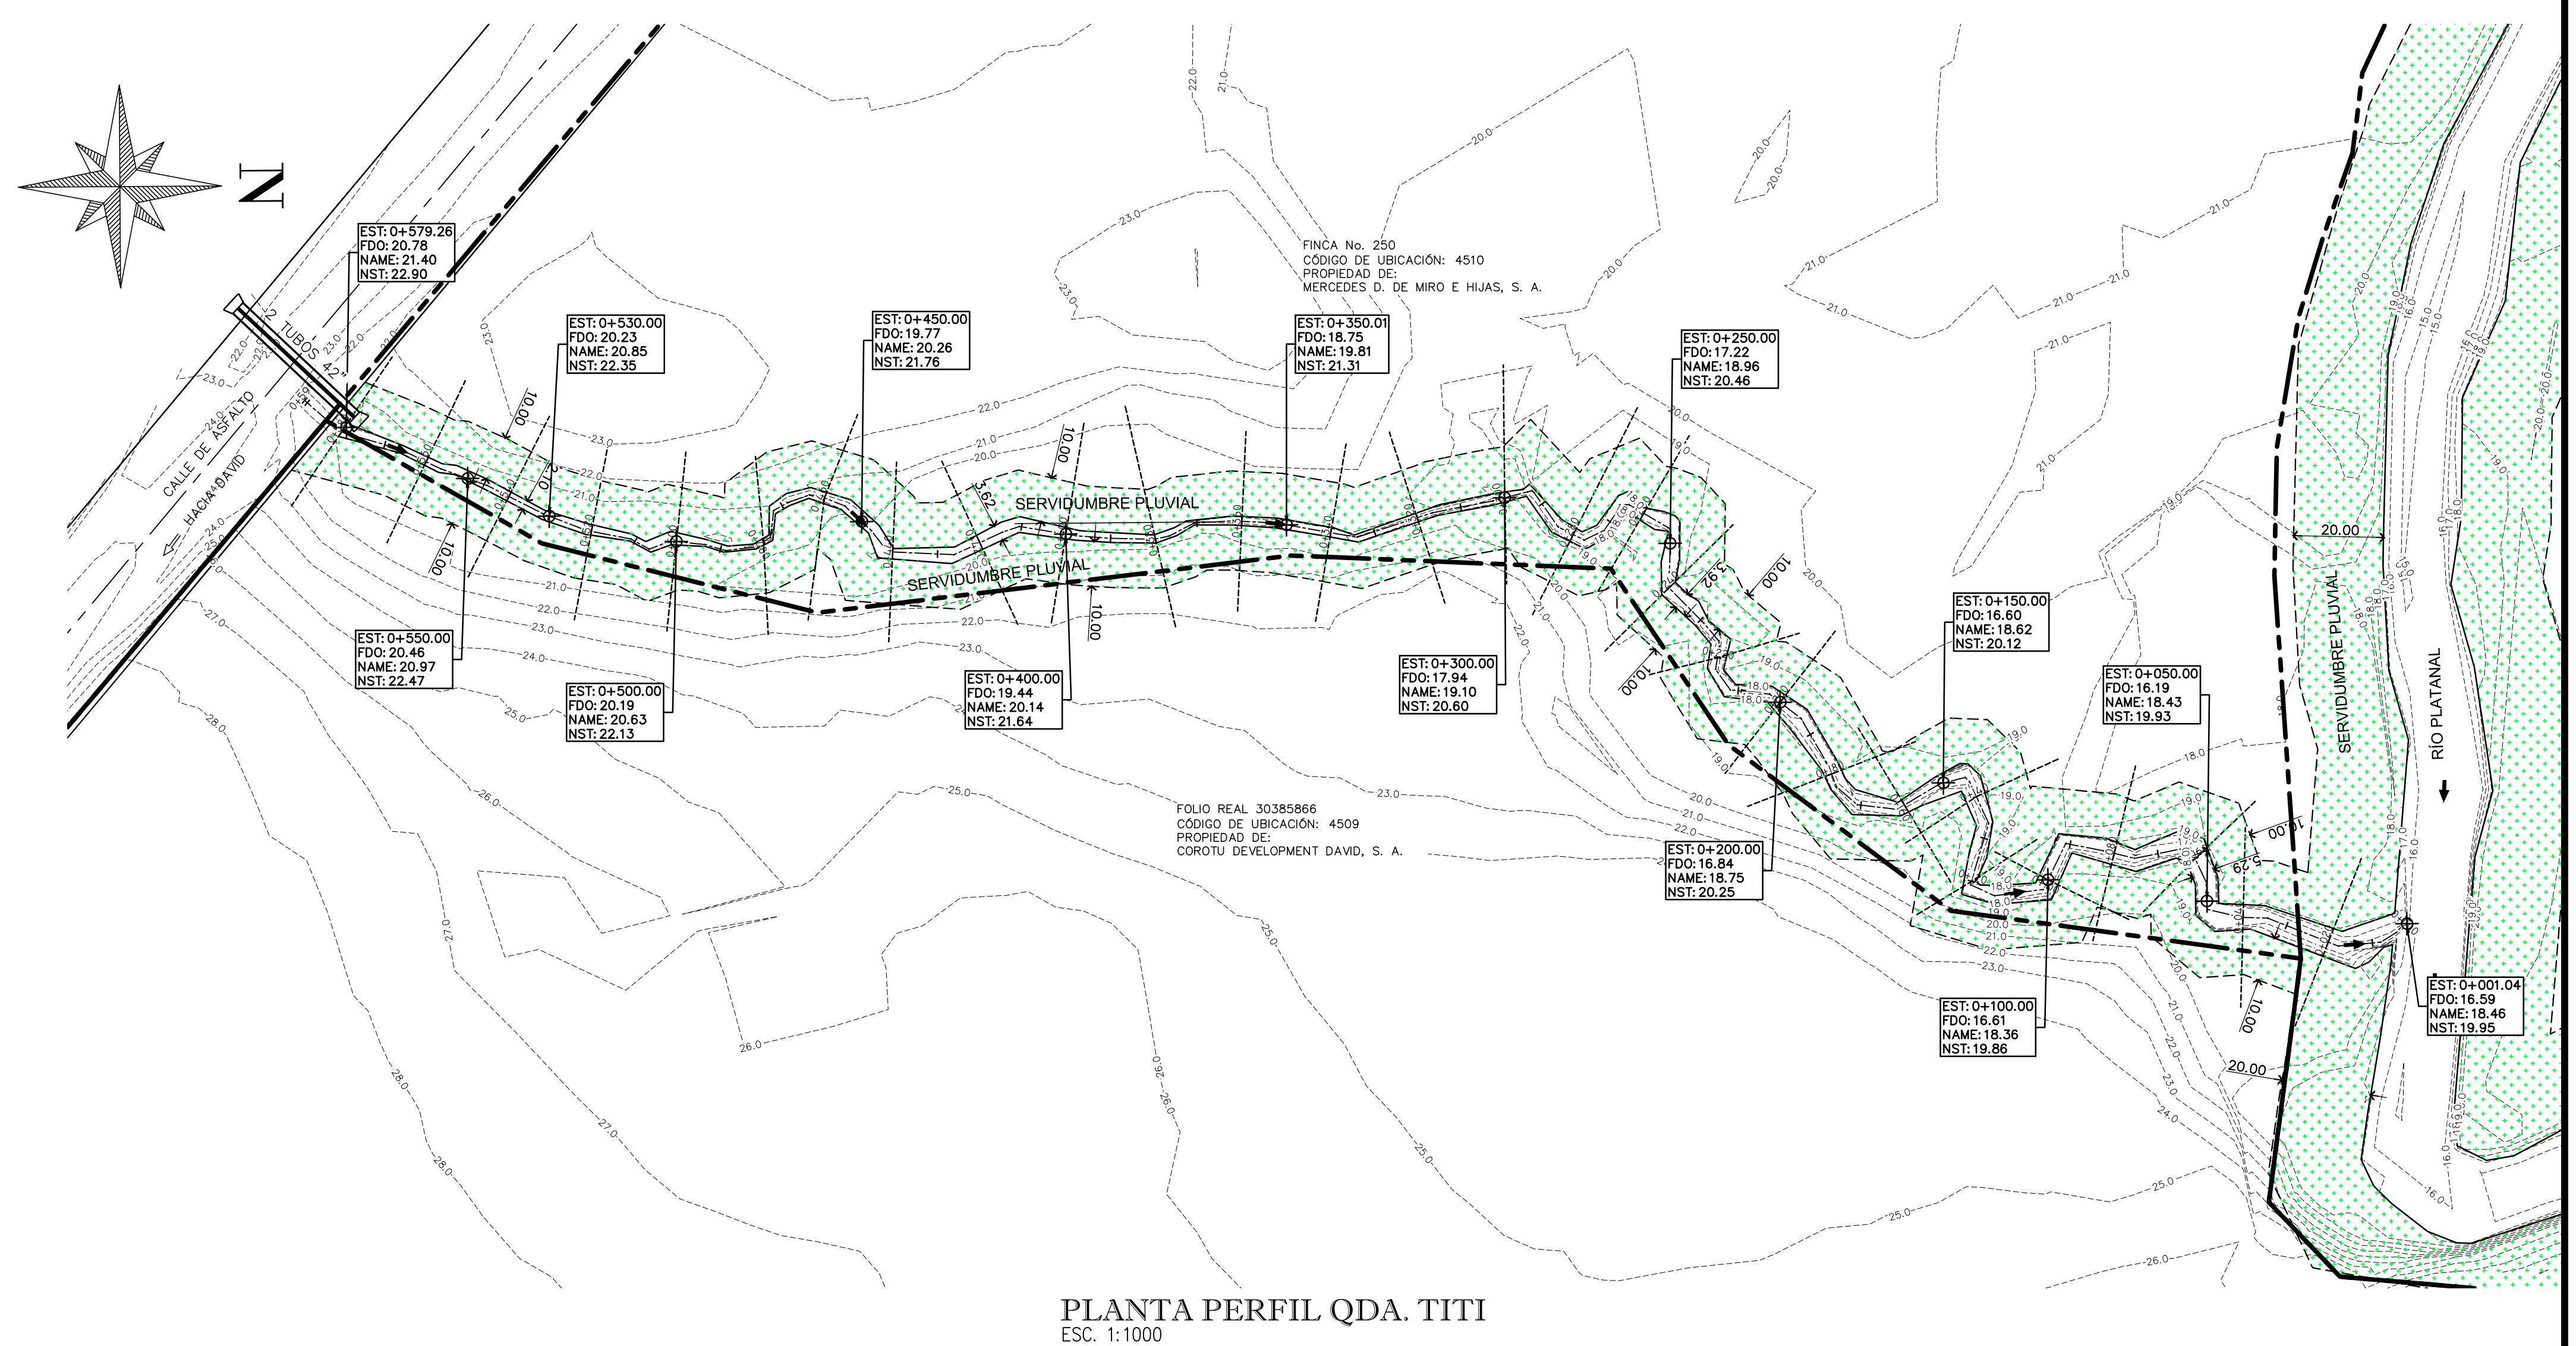

PLANTA PERFIL QDA. TITI

ESC: 1:1000

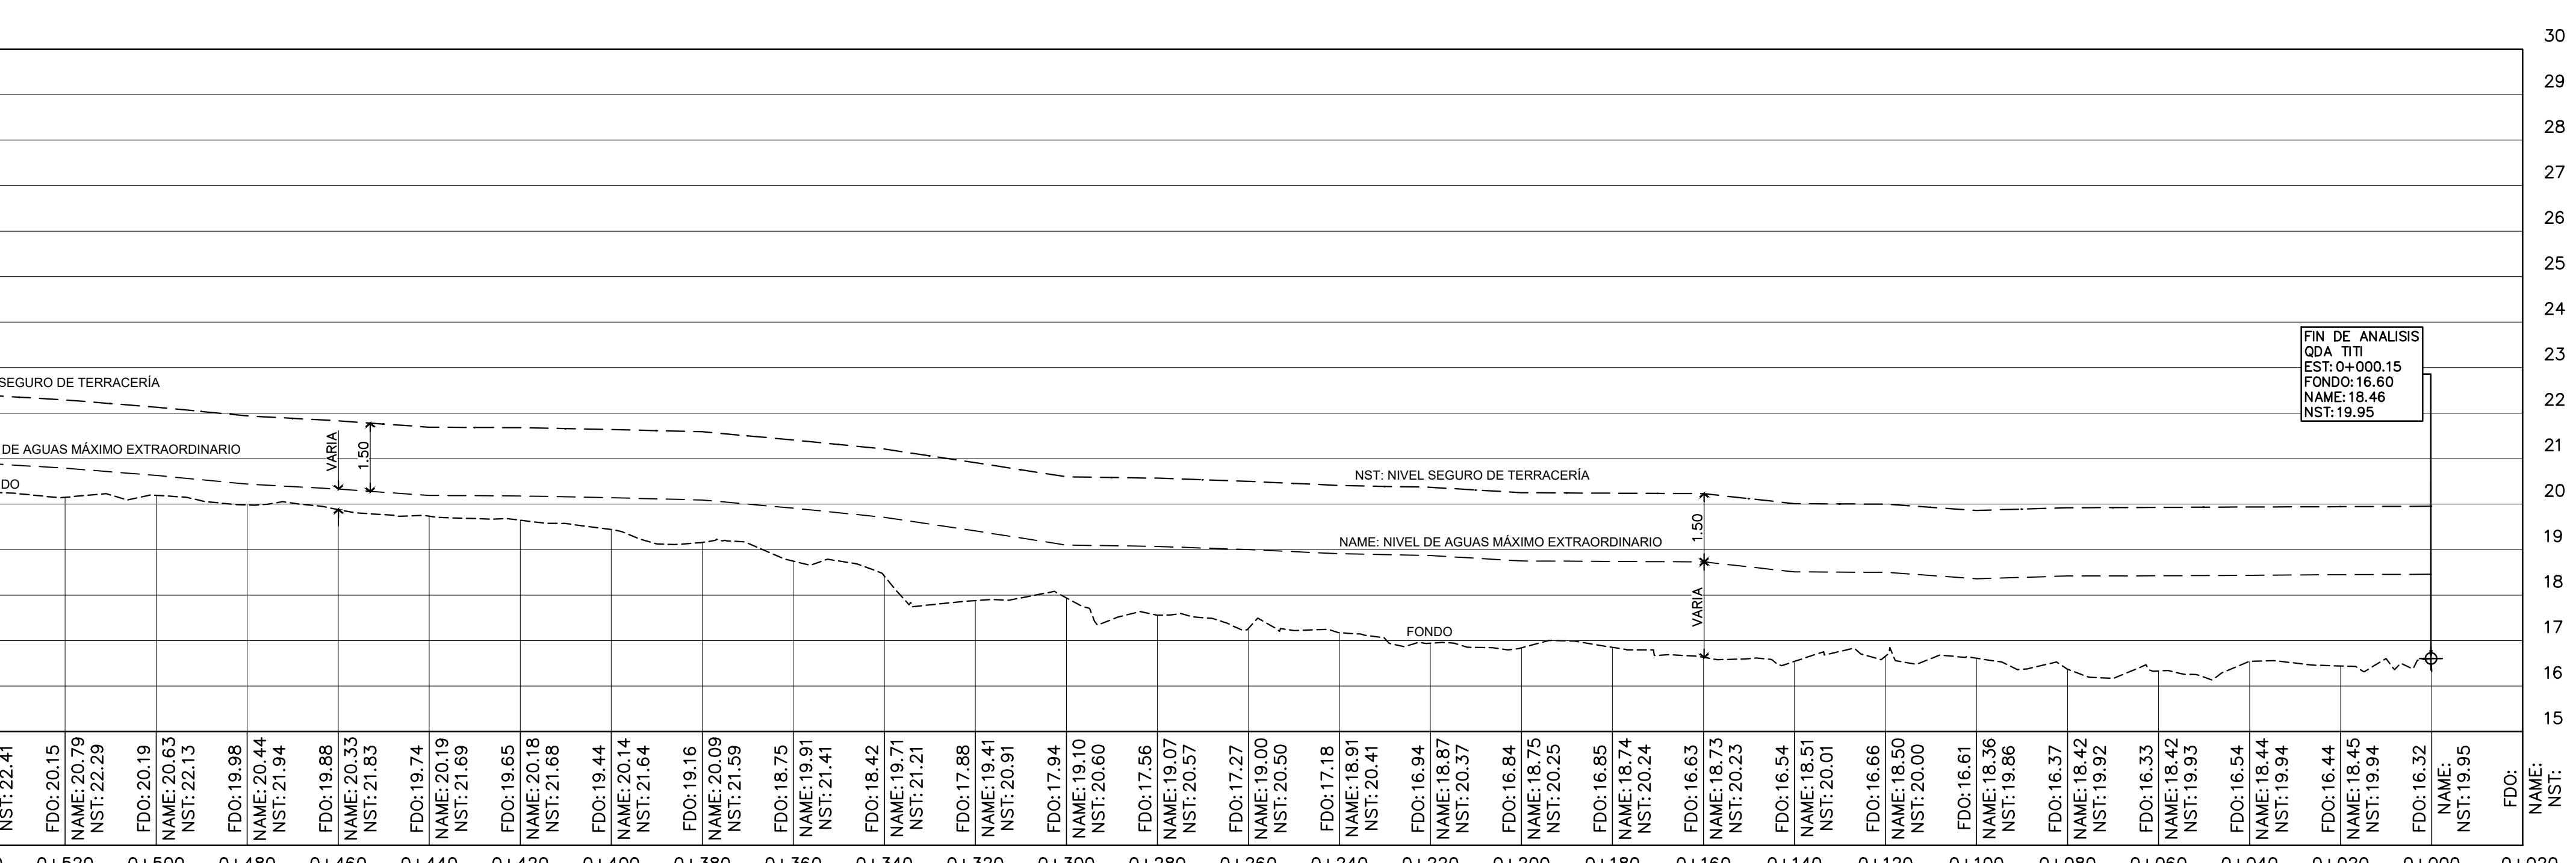

PLANO LLAVE

ESC: 1:5,000

PROPIETARIO:
 COROTU DEVELOPMENT DAVID, S. A.
 JUAN RAUL HUMBERT C.
 REPRESENTANTE LEGAL
 CEDULA: 8-835-546

JOSE E. OSORIO C.
 INGENIERO CIVIL
 Licencia No. 2006-006-141
 FIRMA
 Ley 16 del 26 de Enero de 1959
 Junta Técnica de Ingeniería y Arquitectura

DISEÑO:
 HOJA:
 01

DPI:
 CALCULO:
 09

DIBUJO:
 DE:
 09

FECHA:
 ABRIL 2022

APROBADO:

ING. MUNICIPAL

PROYECTO
 PASEO RIVIERA
 PROMOTORA: COROTU DEVELOPMENT DAVID, S. A.
 INFORMACION CATASTRAL:
 FINCA: 250. CODIGO UBI.: 4509
 FINCA: FOLIO REAL 30385866, CODIGO UBI.: 4509
 UBICADO EN: COROTU
 CORREGIMIENTO DE: SAN PABLO NUEVO
 DISTRITO DE: DAVID
 PROVINCIA DE: CHIRIQUI

