


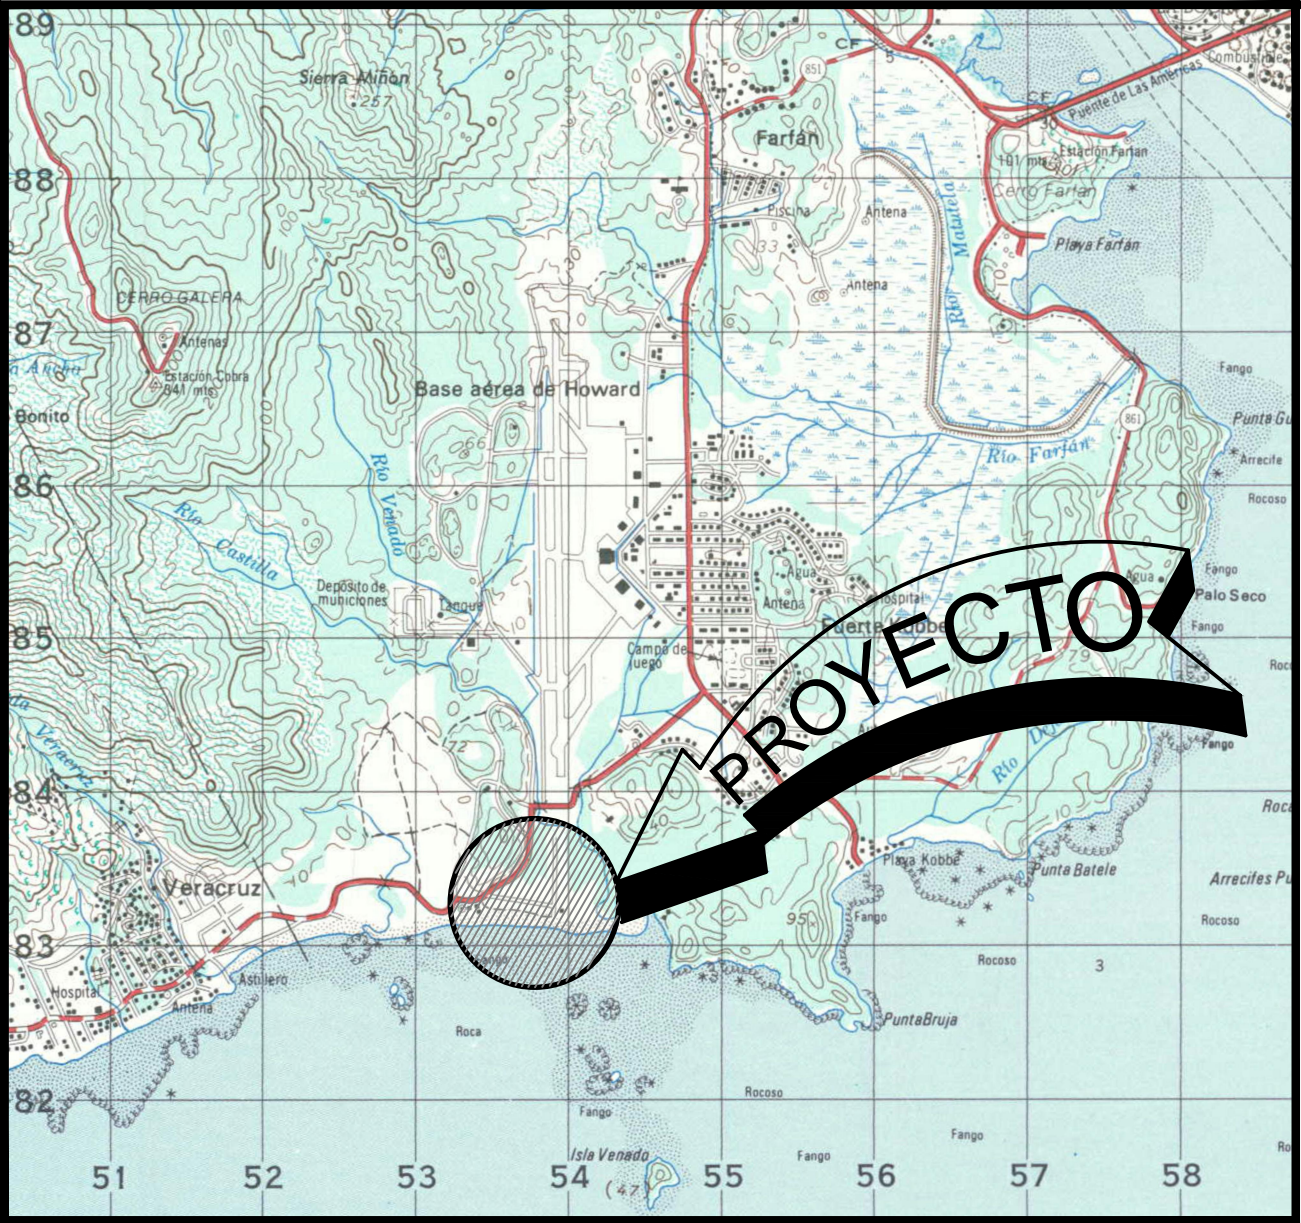

LOCALIZACION REGIONAL


ESCALA 1 : 50,000

NIVELES DE CRECIDA PARA TR = 1: 50 AÑOS

River Sta	Q Total (m³/s)	W.S. Elev (m)
0K + 000	38	4.23
0K + 020	38	4.28
0K + 040	38	4.20
0K + 060	38	4.20
0K + 080	38	4.20
0K + 100	38	4.20
0K + 120	38	3.79
0K + 140	38	3.40
0K + 160	38	3.65
0K + 180	38	3.65
0K + 200	38	3.66
0K + 220	38	3.65
0K + 240	38	3.65
0K + 260	38	3.64
0K + 280	38	3.64
0K + 300	38	3.64
0K + 320	38	3.63
0K + 340	38	3.62
0K + 360	38	3.32
0K + 380	38	3.14
0K + 400	38	2.86

DATOS DE CAMPO					
LÍNEA	DISTANCIA	RUMBO	VERTICE	ESTE	NORTE
17 - 18	5.720	N66° 42' 21"E	17	652897.831	983355.449
18 - 19	34.230	N66° 37' 24"E	18	652903.085	983357.711
19 - 20	21.120	S71° 25' 20"E	19	652934.505	983371.293
20 - 21	27.520	S82° 34' 54"E	20	652954.525	983364.564
21 - 22	10.940	N70° 41' 40"E	21	652981.814	983361.011
22 - 23	37.470	S87° 40' 53"E	22	652992.139	983364.628
23 - 24	46.400	S83° 28' 38"E	23	653029.579	983363.112
24 - 25	36.350	N69° 56' 37"E	24	653075.678	983357.841
25 - 26	16.480	N57° 01' 58"E	25	653109.824	983370.307
26 - 27	53.050	N75° 12' 22"E	26	653123.650	983379.275
27 - 28	48.890	N55° 22' 40"W	27	653174.942	983392.820
28 - 29	70.080	N48° 18' 34"W	28	653134.709	983420.598
29 - 30	97.100	N47° 28' 39"W	29	653082.377	983467.209
30 - 31	80.470	N55° 37' 41"W	30	653010.813	983532.837
31 - 32	80.470	N70° 43' 23"W	31	652944.394	983578.267
32 - 33	33.560	N75° 05' 34"W	32	652868.436	983604.833
33 - 34	98.080	S16° 02' 29"W	33	652836.005	983613.466
34 - 17	186.340	S28° 30' 14"E	34	652808.903	983519.205

ESTACIÓN HOWARD
GEODÉSICO PLACA
BRONCE
IGNTG
RP-083
2001
ELEV= 6.490m
N 985316.850
E 654529.030

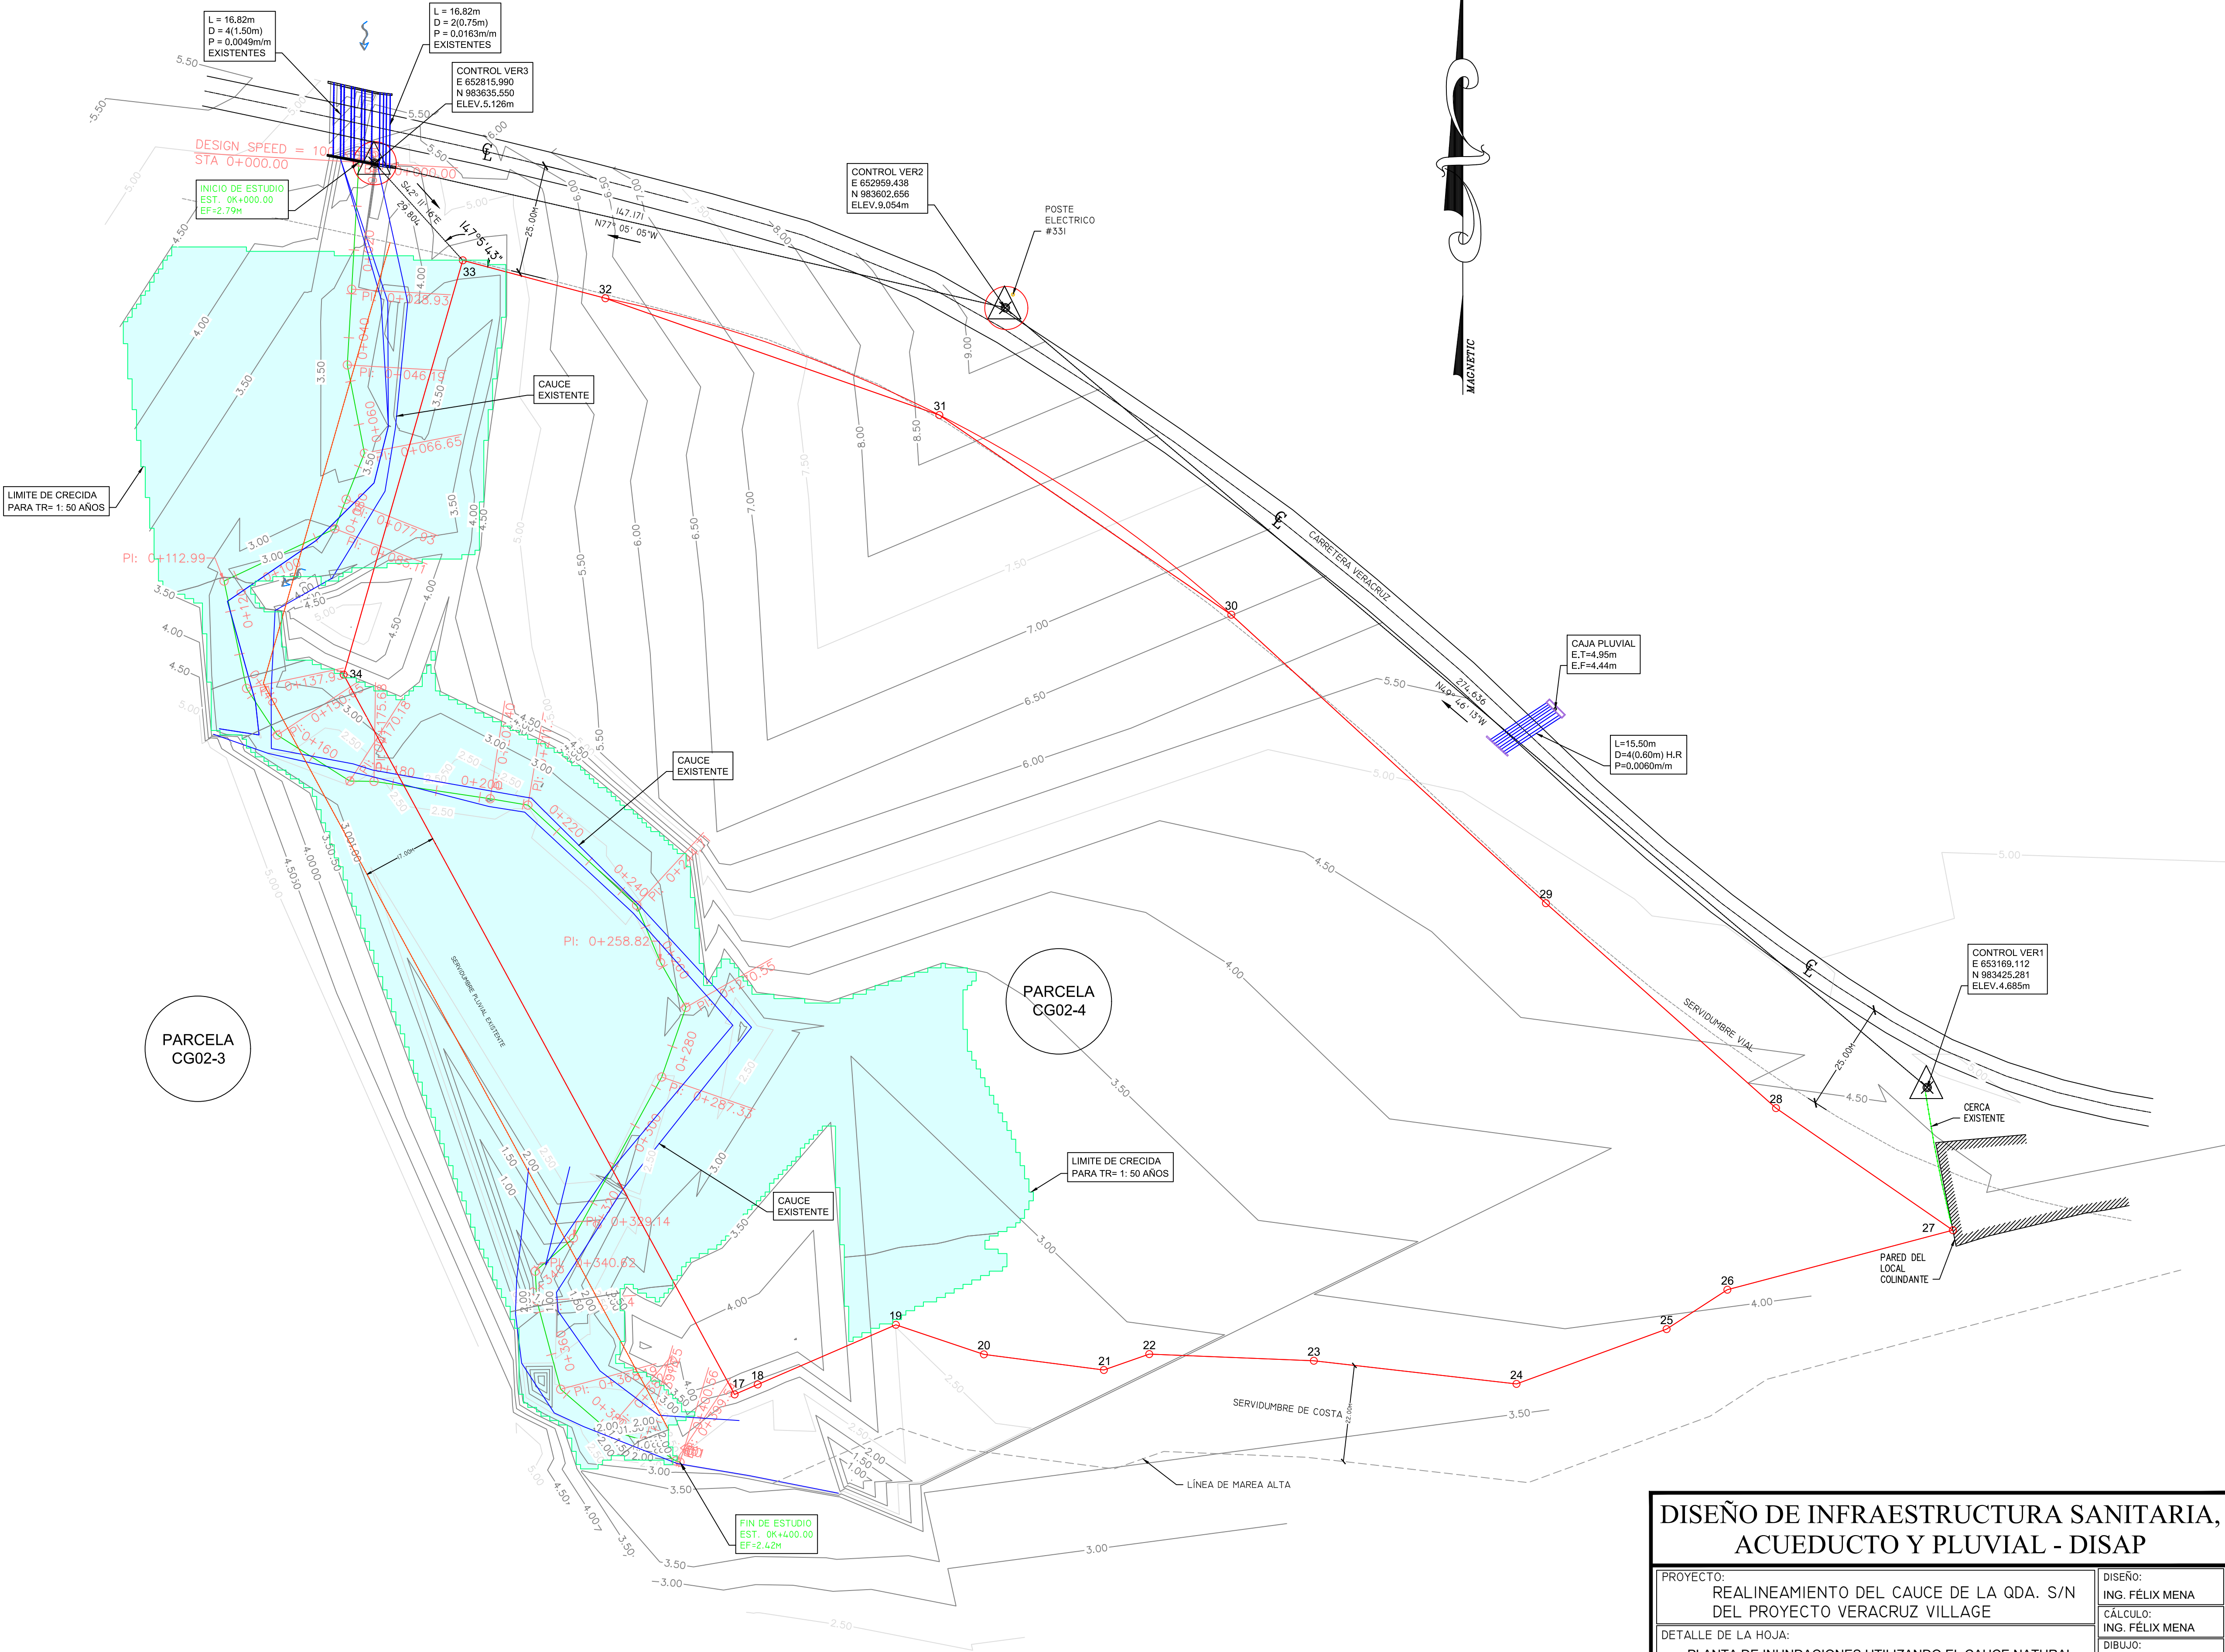

PLANTA GENERAL

ESCALA 1 : 750

DISEÑO DE INFRAESTRUCTURA SANITARIA,
ACUEDUCTO Y PLUVIAL - DISAP

PROYECTO: REALINEAMIENTO DEL CAUCE DE LA QDA. S/N DEL PROYECTO VERACRUZ VILLAGE		DISEÑO: ING. FÉLIX MENA	
DETALLE DE LA HOJA: PLANTA DE INUNDACIONES UTILIZANDO EL CAUCE NATURAL		CÁLCULO: ING. FÉLIX MENA	
UBICACIÓN: Ubicado en el Sector de Cerro Galera, Corregimiento de Veracruz, Distrito de Arraján, Provincia de Panamá Oeste		DIBUJO: TEC. ING. J.C.J.R.	
PROPIETARIO: RENZO ESPINO CÉD. 6-53-1822		REVISADO: ING. FÉLIX MENA	
HOJA Nº I DE I		INDICADAS	
APROBADO: INGENIERO MUNICIPAL		FECHA: ABRIL - 2022	