


ESTACIÓN HOWARD
GEODÉSICO PLACA
BRONCE
IGNTG
RP-083
2001
ELEV= 6.490m
N 985316.850
E 654529.030

NIVELES Y COORDENADAS DE EDIFICIOS				
TORRE A-1				
Esquinas	Coordenada (E)	Coordenada (N)	Nivel inferior (m)	Nivel superior (m)
1	653073.464	983431.188	6.00	
2	653115.399	983392.744	6.00	
3	653096.085	983377.994	6.00	
4	653060.445	983410.667	6.00	
TORRE A-2				
1	653010.037	983460.892	6.00	
2	653066.926	983460.892	6.00	
3	653062.657	983436.968	6.00	
4	653014.307	983436.968	6.00	
TORRE B-1				
1	652957.123	983489.512	6.00	
2	653014.013	983489.512	6.00	
3	653009.743	983465.588	6.00	
4	652961.393	983465.588	6.00	
TORRE B-2				
1	652902.875	983374.840	6.00	
2	652922.735	983428.151	6.00	
3	652943.663	983415.798	6.00	
4	652926.785	983370.490	6.00	
TORRE C-1				
1	652873.144	983426.390	6.00	
2	652875.193	983483.243	6.00	
3	652898.948	983478.114	6.00	
4	652897.207	983429.796	6.00	
TORRE C-2				
1	652845.018	983513.175	6.00	
2	652890.305	983547.605	6.00	
3	652901.385	983525.976	6.00	
4	652862.896	983496.714	6.00	
TORRE C-3				
1	652914.503	983543.744	6.00	
2	652971.392	983543.744	6.00	
3	652967.123	983519.820	6.00	
4	652918.773	983519.820	6.00	

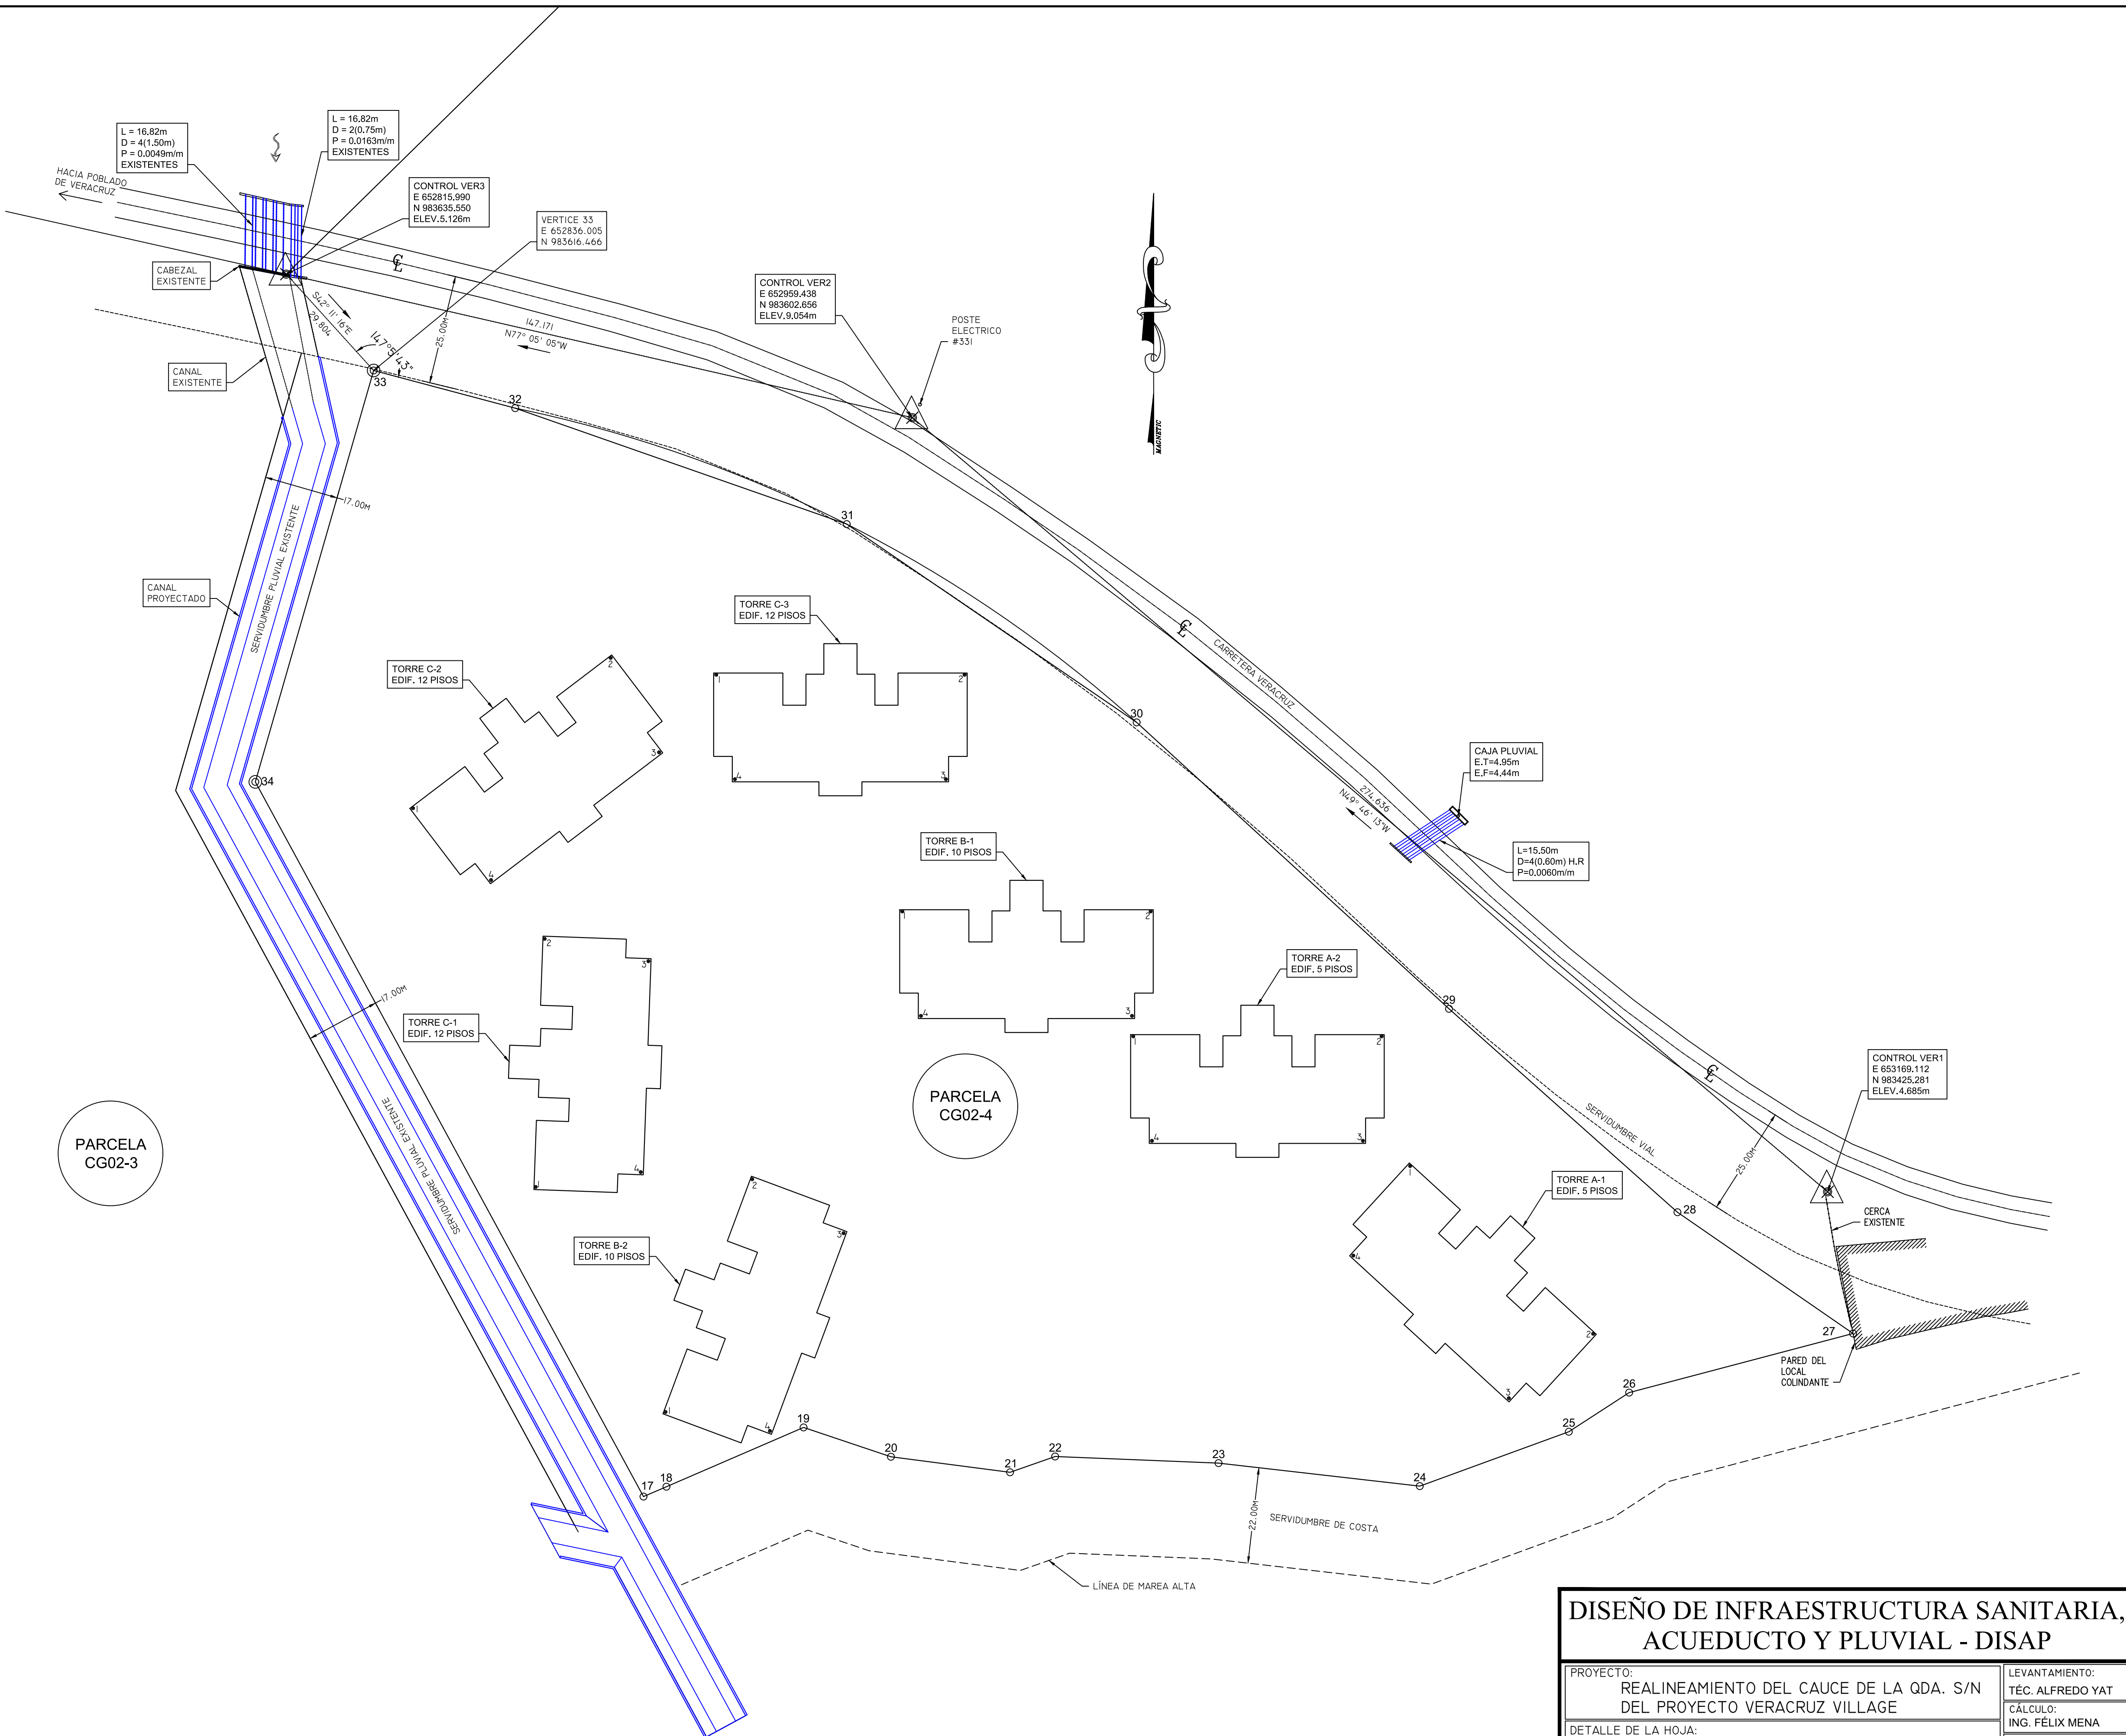

PLANTA DE LOCALIZACION DE EDIFICIOS

ESCALA 1 : 750

DISEÑO DE INFRAESTRUCTURA SANITARIA, ACUEDUCTO Y PLUVIAL - DISAP

PROYECTO: REALINEAMIENTO DEL CAUCE DE LA QDA. S/N DEL PROYECTO VERACRUZ VILLAGE		LEVANTAMIENTO: TÉC. ALFREDO YAT	
DETALLE DE LA HOJA: PLANTA DE LOCALIZACION DE EDIFICIOS		CÁLCULO: ING. FÉLIX MENA	
UBICACIÓN: Ubicado en el Sector de Cerro Galera, Corregimiento de Veracruz, Distrito de Arraján, Provincia de Panamá Oeste		DIBUJO: TÉC. ING. J.C.J.R.	
PROPIETARIO: RENZO ESPINO CÉD. 6-53-1822		REVISADO: ING. FÉLIX MENA	
HOJA Nº 2 DE 2		ESCALA: INDICADAS	
APROBADO: INGENIERO MUNICIPAL		FECHA: ABRIL - 2022	