

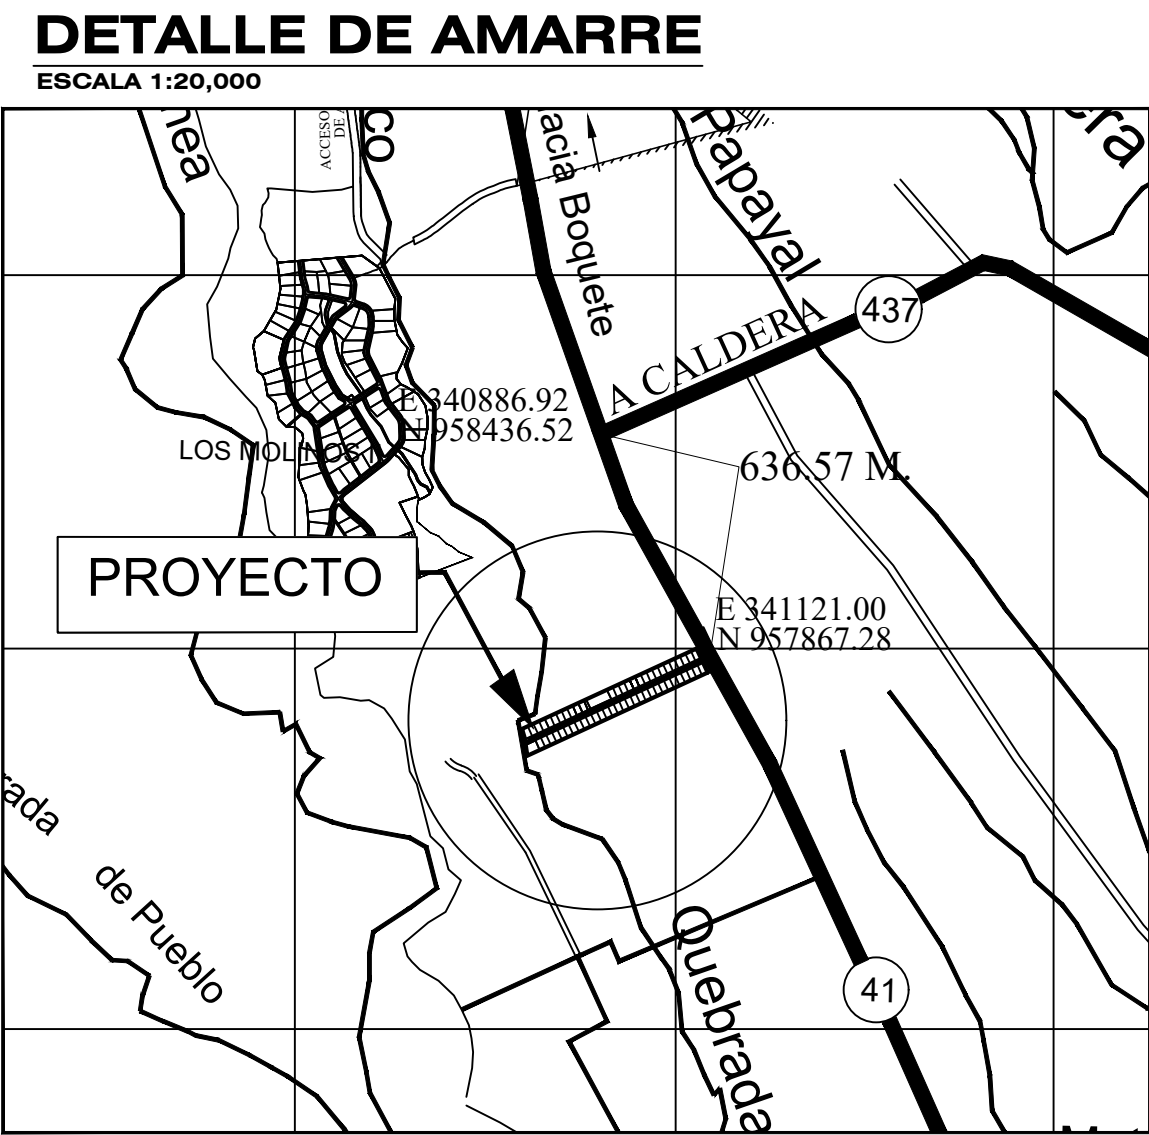



PROYECTO DE URBANIZACIÓN "BOQUETE PARK"

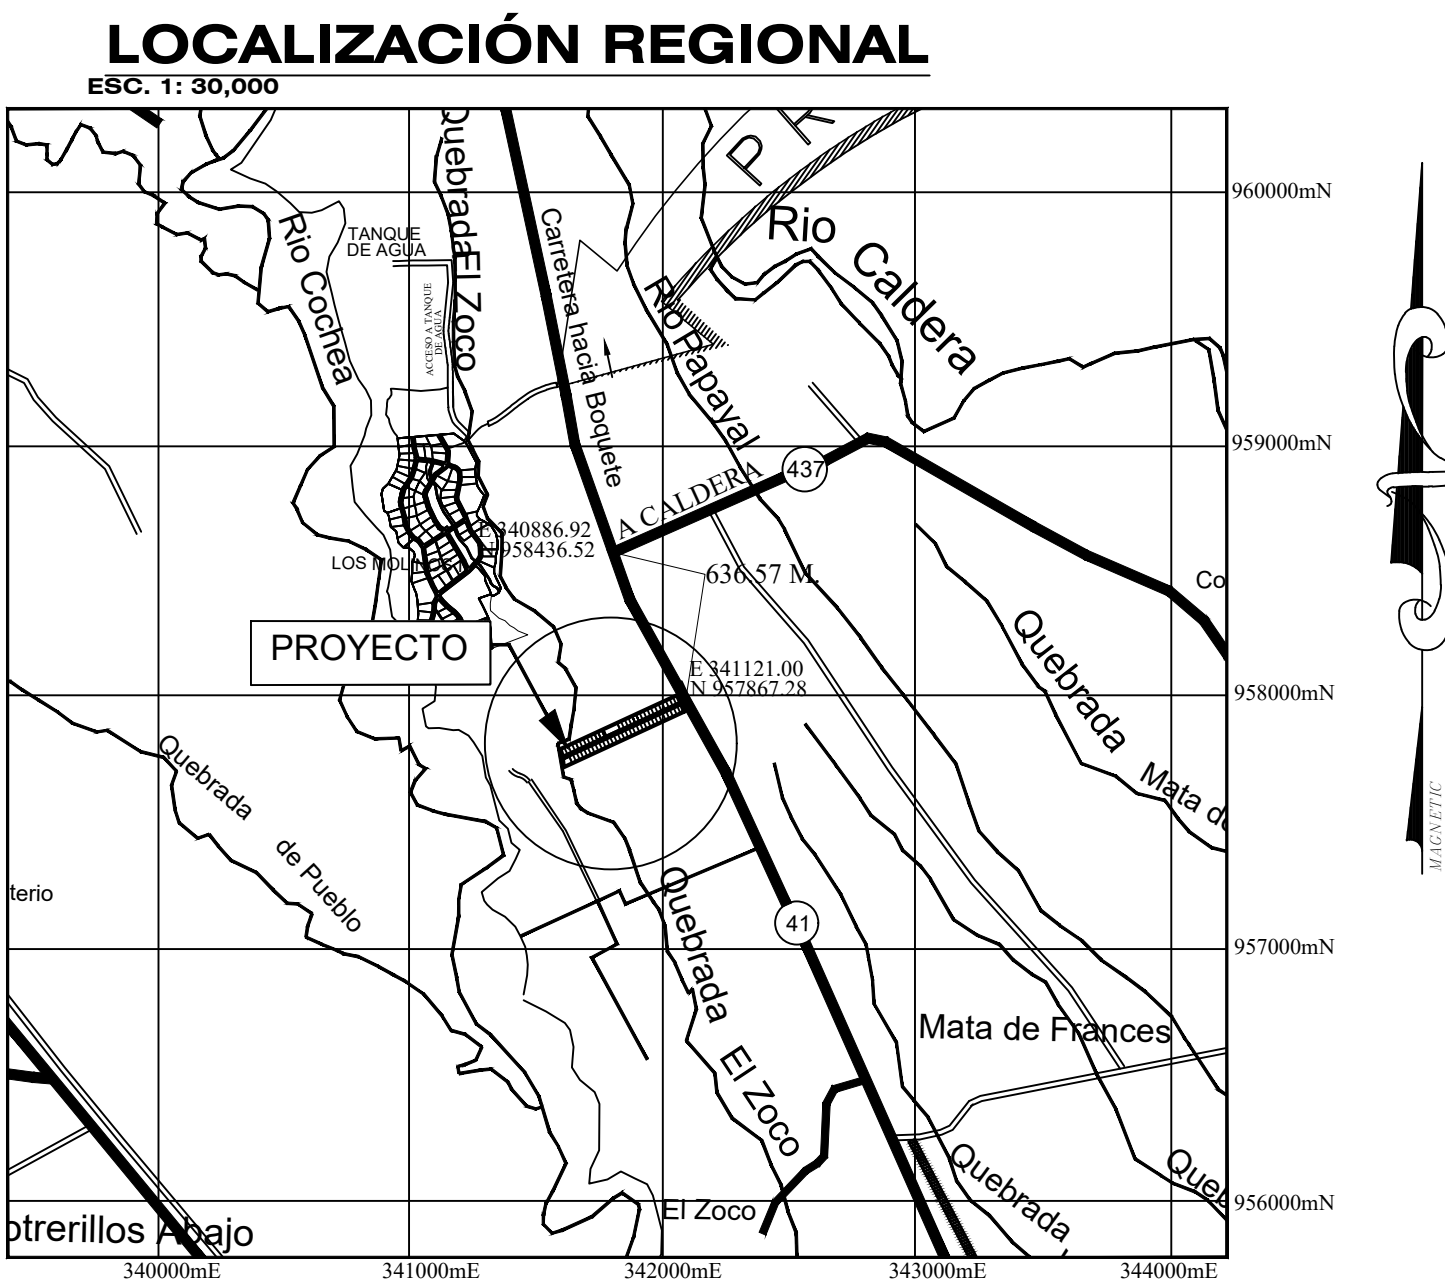


NOTA:
LAS AGUAS PLUVIALES SE MANEJARÁN A TRAVÉS DE LAS CUNETAS DISEÑADAS PARA EL PROYECTO Y LAS MISMAS DESCARGARAN HACIA LA QUEBRADA EL ZOCO.

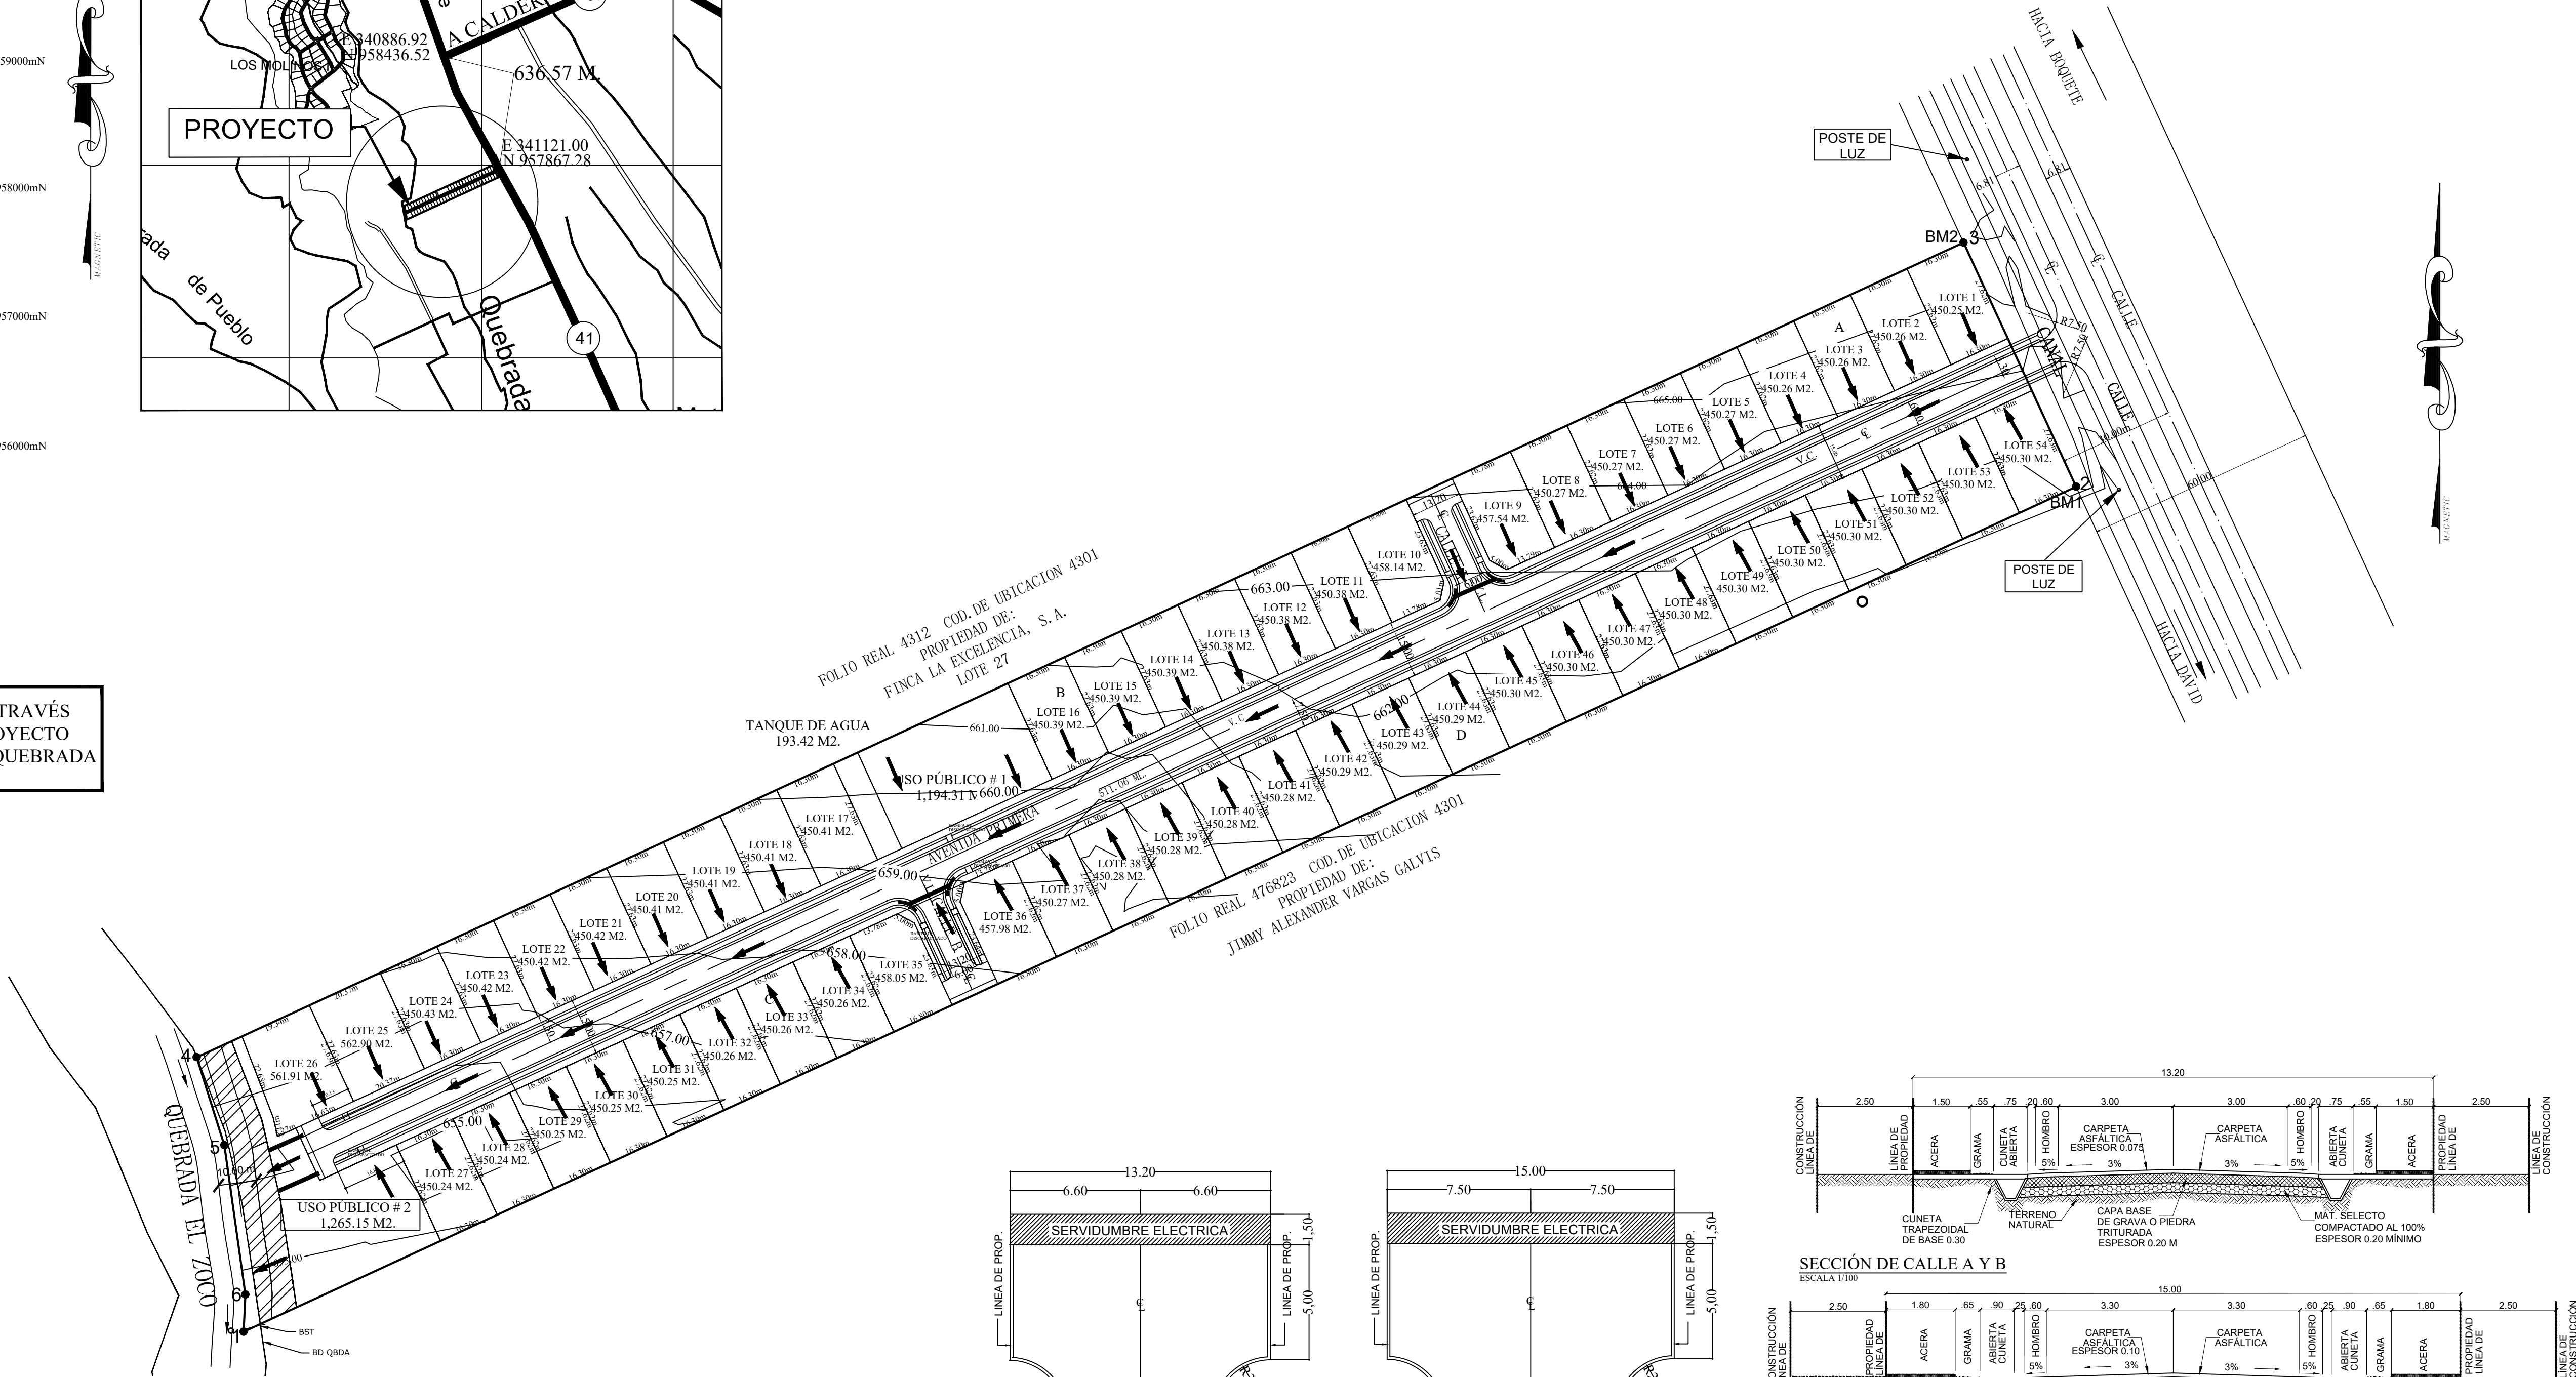


PLANO DE LOTIFICACIÓN GENERAL
ESCALA 1/1000

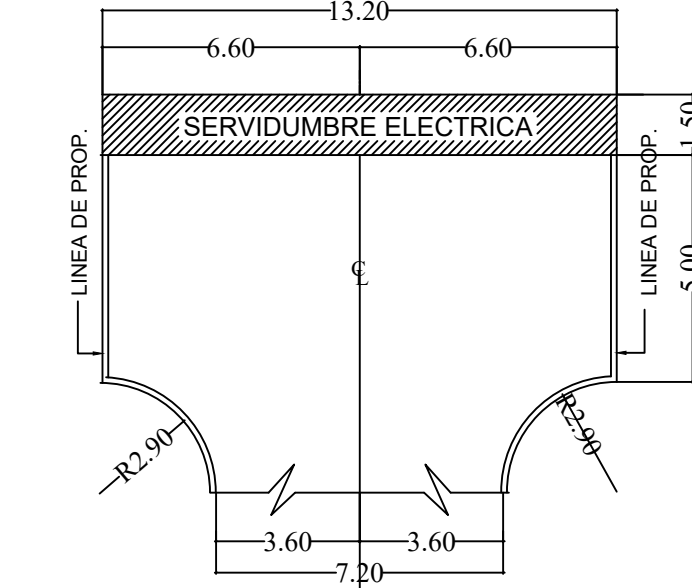

DETALLE DE MARTILLO
ESCALA 1/200

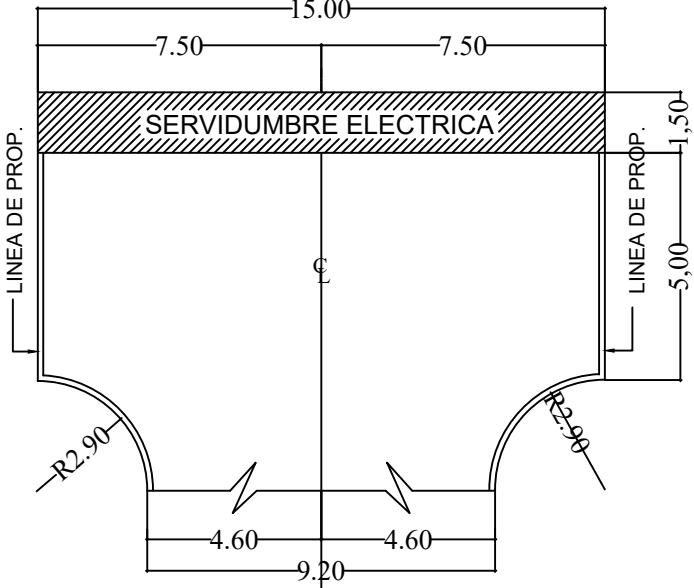

DETALLE DE MARTILLO
ESCALA 1/200

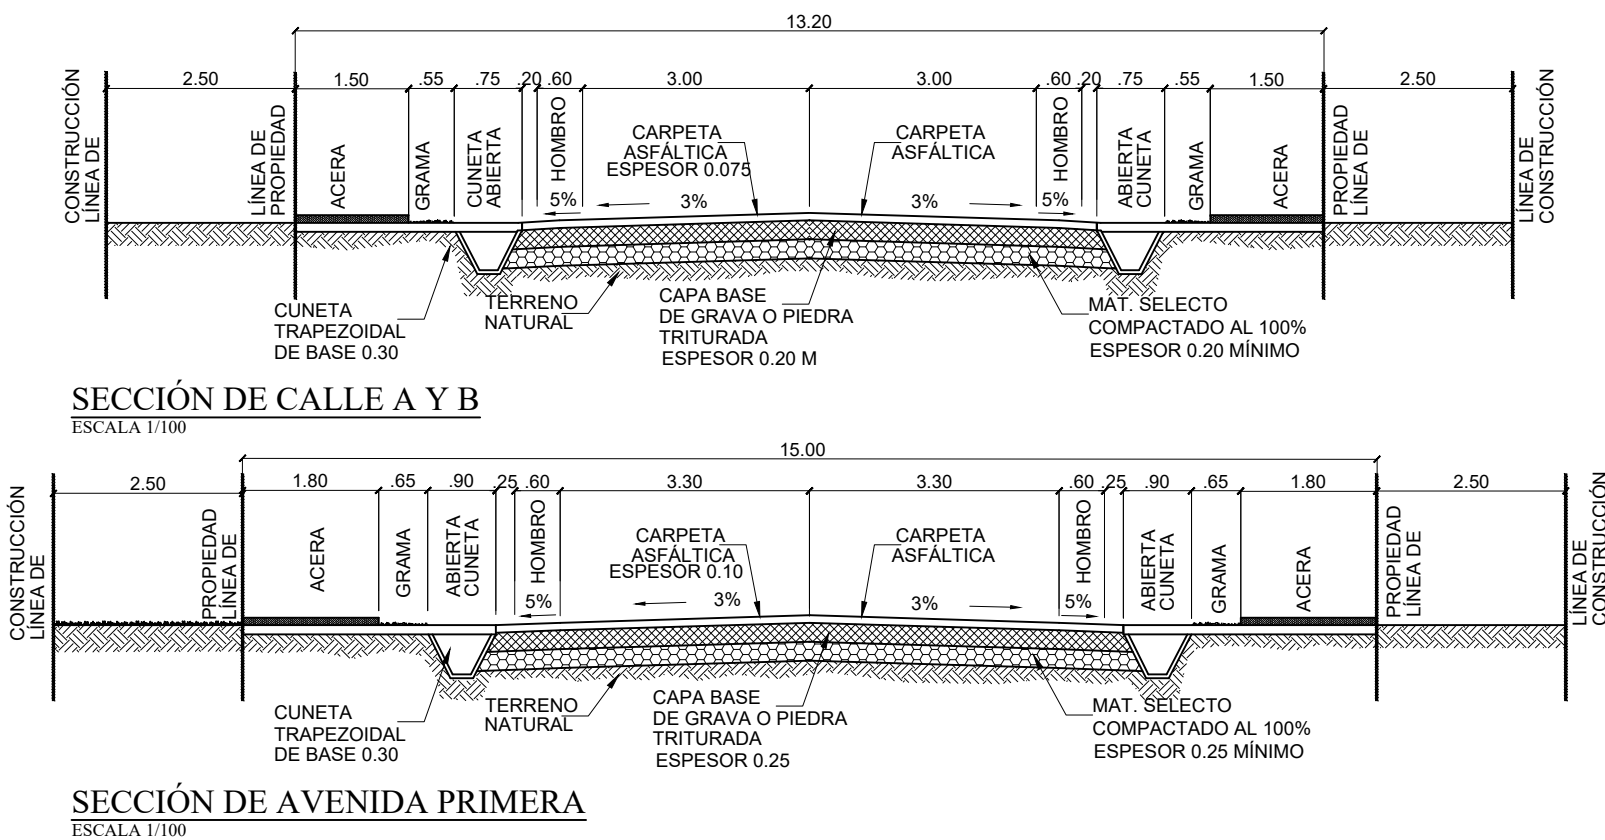

SECCIÓN DE AVENIDA PRIMERA
ESCALA 1/100

PROYECTO:
DE URBANIZACIÓN "BOQUETE PARK"
ÁREA = 3 HAS + 6.223,64 M²
FINCA No. 476825, CODIGO DE UBICACIÓN: 4301

UBICACIÓN:
PROVINCIA DE CHIRIQUÍ, DISTRITO DE BOQUETE
CORREGIMIENTO: CABECERA,
LUGAR: EL FRANCÉS

PROPIEDAD DE:
BLACKTOP CONSTRUCTION, S.A

CONTENIDO:
PLUVIAL DE ESCORRENTIA

FIRMA Y CEDULA DEL DUEÑO O REP. LEGAL
MARIO DANILO UMBERTO AMORUSO CARRACEDO
CEDULA: 4-744-2405

CALCULO:
REVISADO:
DIBUJO:
ESCALA:
INDICADA

HOJA #:
1 DE **1**