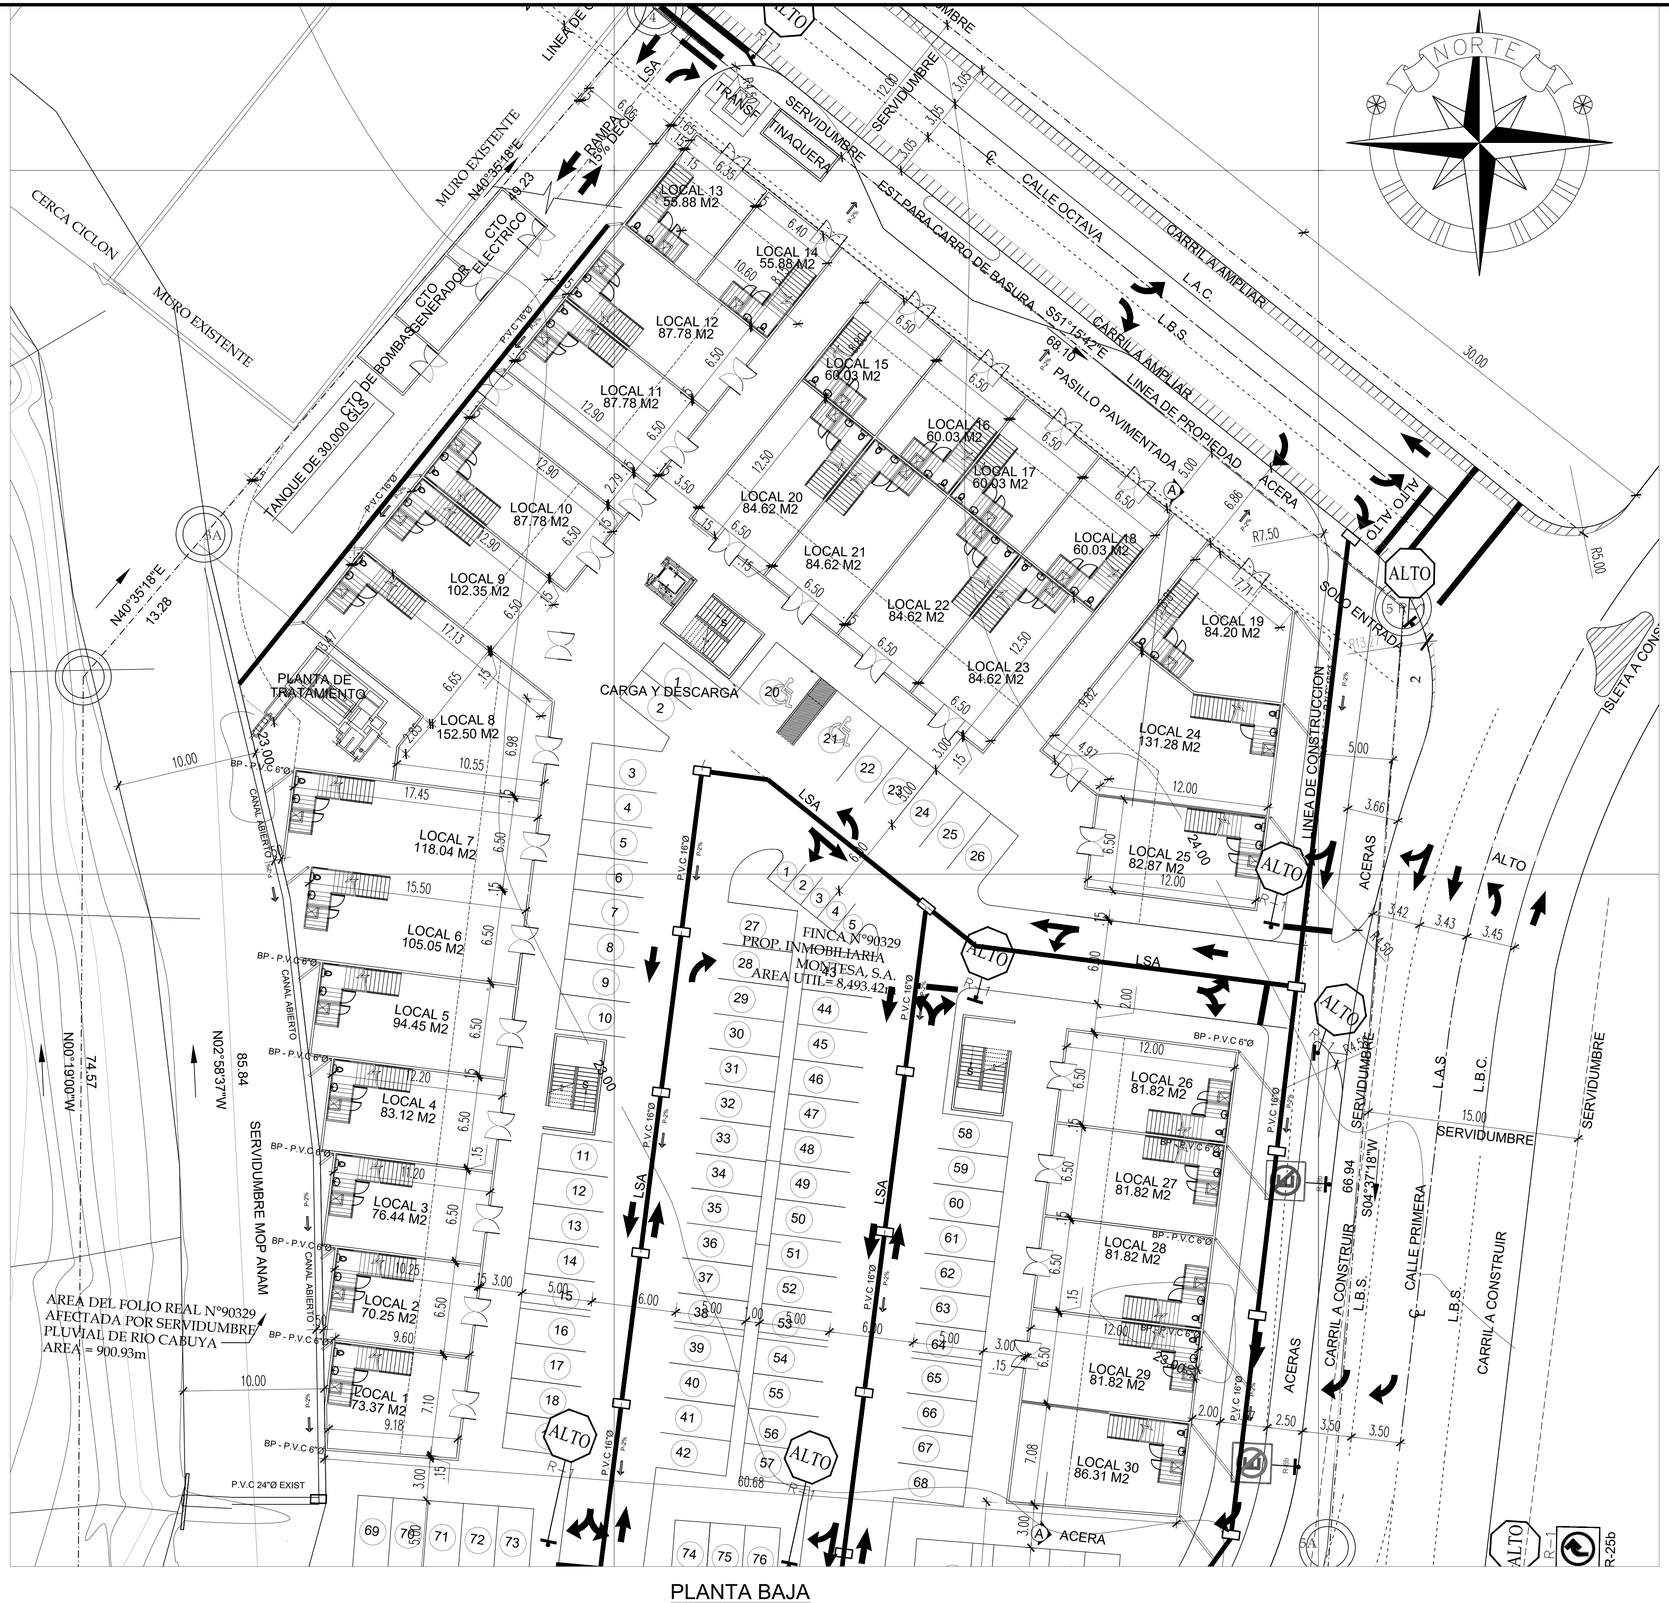

PLANTA BAJA

ESCALA 1:200

MARITZA CHONG DE YUEN
ARQUITECTA

LOCALES COMERCIALES

PROP. DE: INMOBILIARIA MONTESA, S.A.
UBICACION: CARRETERA PANAMERICANA Y CALLE(S) PRIMERA Y OCTAVA
URBANIZACION MONTERICO
CORREGIMIENTO: PACORA
DISTRITO: PANAMA
PROVINCIA: PANAMA

PLANTA BAJA

ESCALA	INDICADA	FECHA	ENERO 2019
DISEÑADO	M.Y.	ESTRUCTURA	G.C.
DIBUJO	M.Y.	ELECTRICIDAD	M.C.
REVISADO	M.Y.	PLOMERIA	J.P.

FIRMA DEL REPRESENTANTE LEGAL

DIRECTOR DE OBRAS Y CONSTRUCCIONES MUNICIPALES

HOJA #	DE
A-02	6

SE PROHIBE LA REPRODUCCIÓN, O MODIFICACION, TOTAL O PARCIAL DE ESTE DOCUMENTO, SIN LA AUTORIZACION DEL ARQUITECTO, LA INFORMACION CONTENIDA EN EL MISMO ES PROPIEDAD EXCLUSIVA DEL AUTOR