


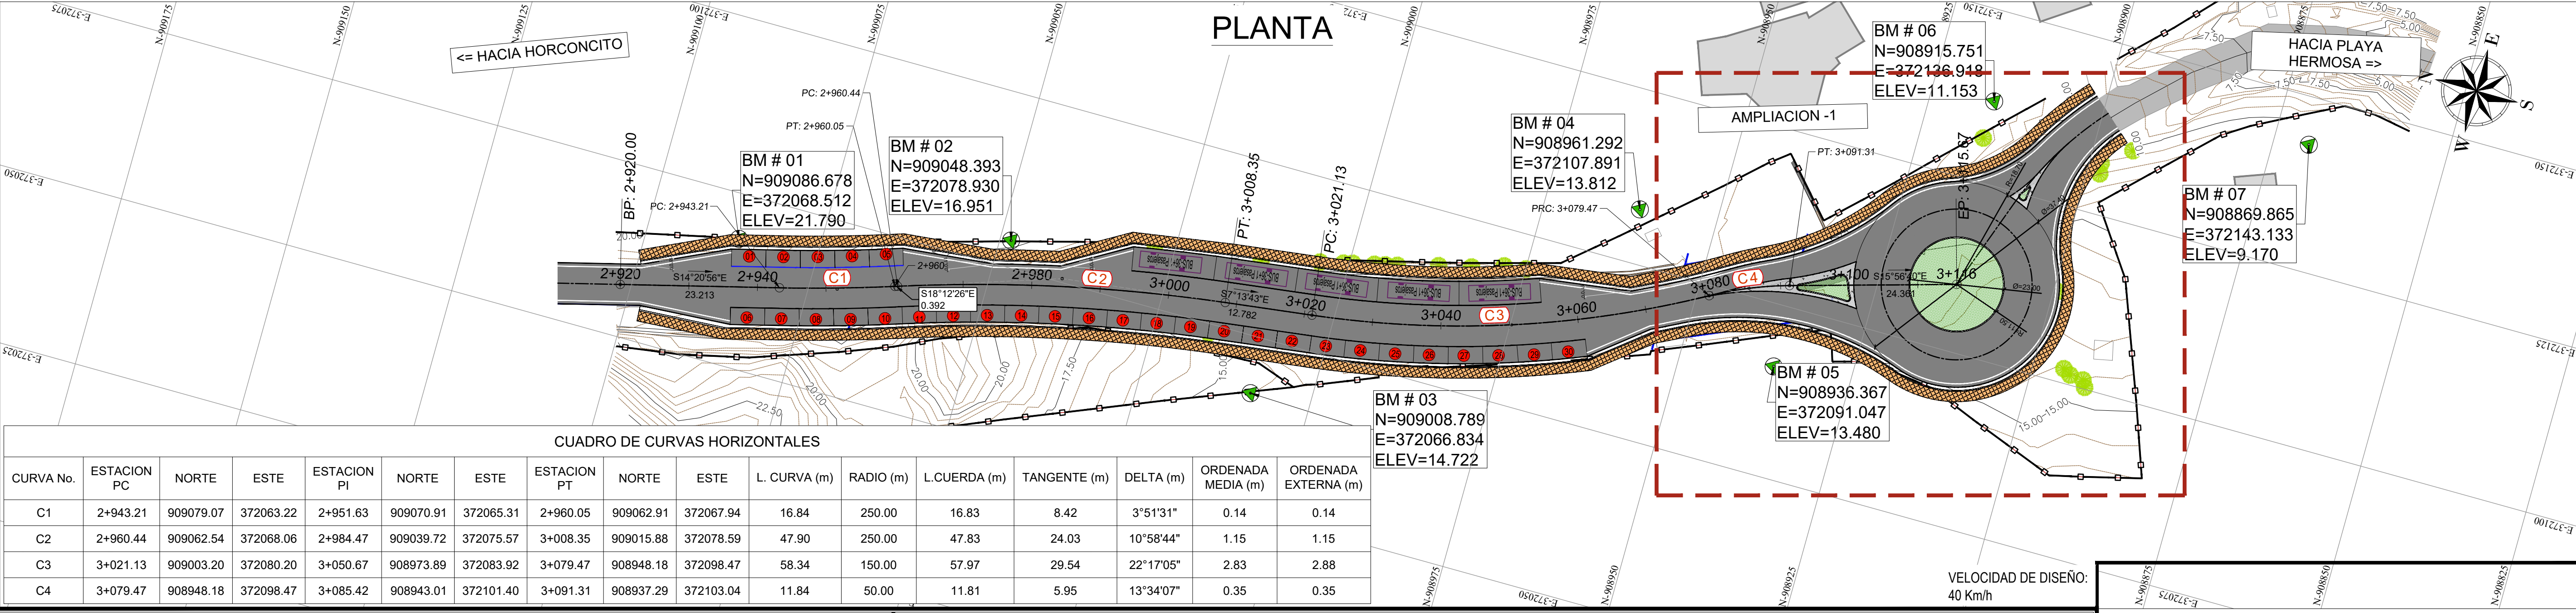

SIMBOLOGÍA

	POSTE ELÉCTRICO EXISTENTE		CERCA EXISTENTE		EJE PROYECTADO		PUNTO DE CONTROL		DM-## DRENAJE PROYECTADO		ACERA DE ADOQUINES
	LÍNEA DE SERVIDUMBRE VIAL		PROYECCIÓN DE CALZADA		TUBERÍA PROYECTADA		CUNETA LONGITUDINAL		ESTRUCTURA EXISTENTE		ACERA DE CONCRETO
											PLANCHAS DE HORMIGÓN ARMADO



CONTRATANTE: REPÚBLICA DE PANAMÁ GOBIERNO NACIONAL	PROYECTANTE: MINISTERIO DE OBRAS PÚBLICAS	PROYECTANTE: CONSTRUCTORA ININCO	PROYECTANTE: REPÚBLICA DE PANAMÁ MINISTERIO DE OBRAS PÚBLICAS	PROYECTANTE: "DISEÑO, CONSTRUCCIÓN Y FINANCIAMIENTO DE LA CARRETERA C.P.A. - BOCA CHICA, DISTRITO DE SAN LORENZO, PROVINCIA DE CHIRIQUÍ"	PROYECTANTE: REV No. FECHA DESCRIPCIÓN	DISEÑO ROTONDA Y ESTACIONAMIENTOS AMPLIACIONES 2+920.00 @ 3+115.67	DISEÑO POR: ININCO, S.A. CALCULADO POR: ININCO, S.A. SOMETIDO POR: ININCO, S.A.	REVISADO POR: ININCO, S.A. DIBUJADO POR: ININCO, S.A. APROBADO POR:	GRUPO HOJA	DIBUJO No.: ESCALA: HOR: 1:1000 VER: 1:200 FECHA: FEBRERO 2022	REVISIÓN 00
--	--	---	---	--	---	---	--	---	---------------	---	----------------