


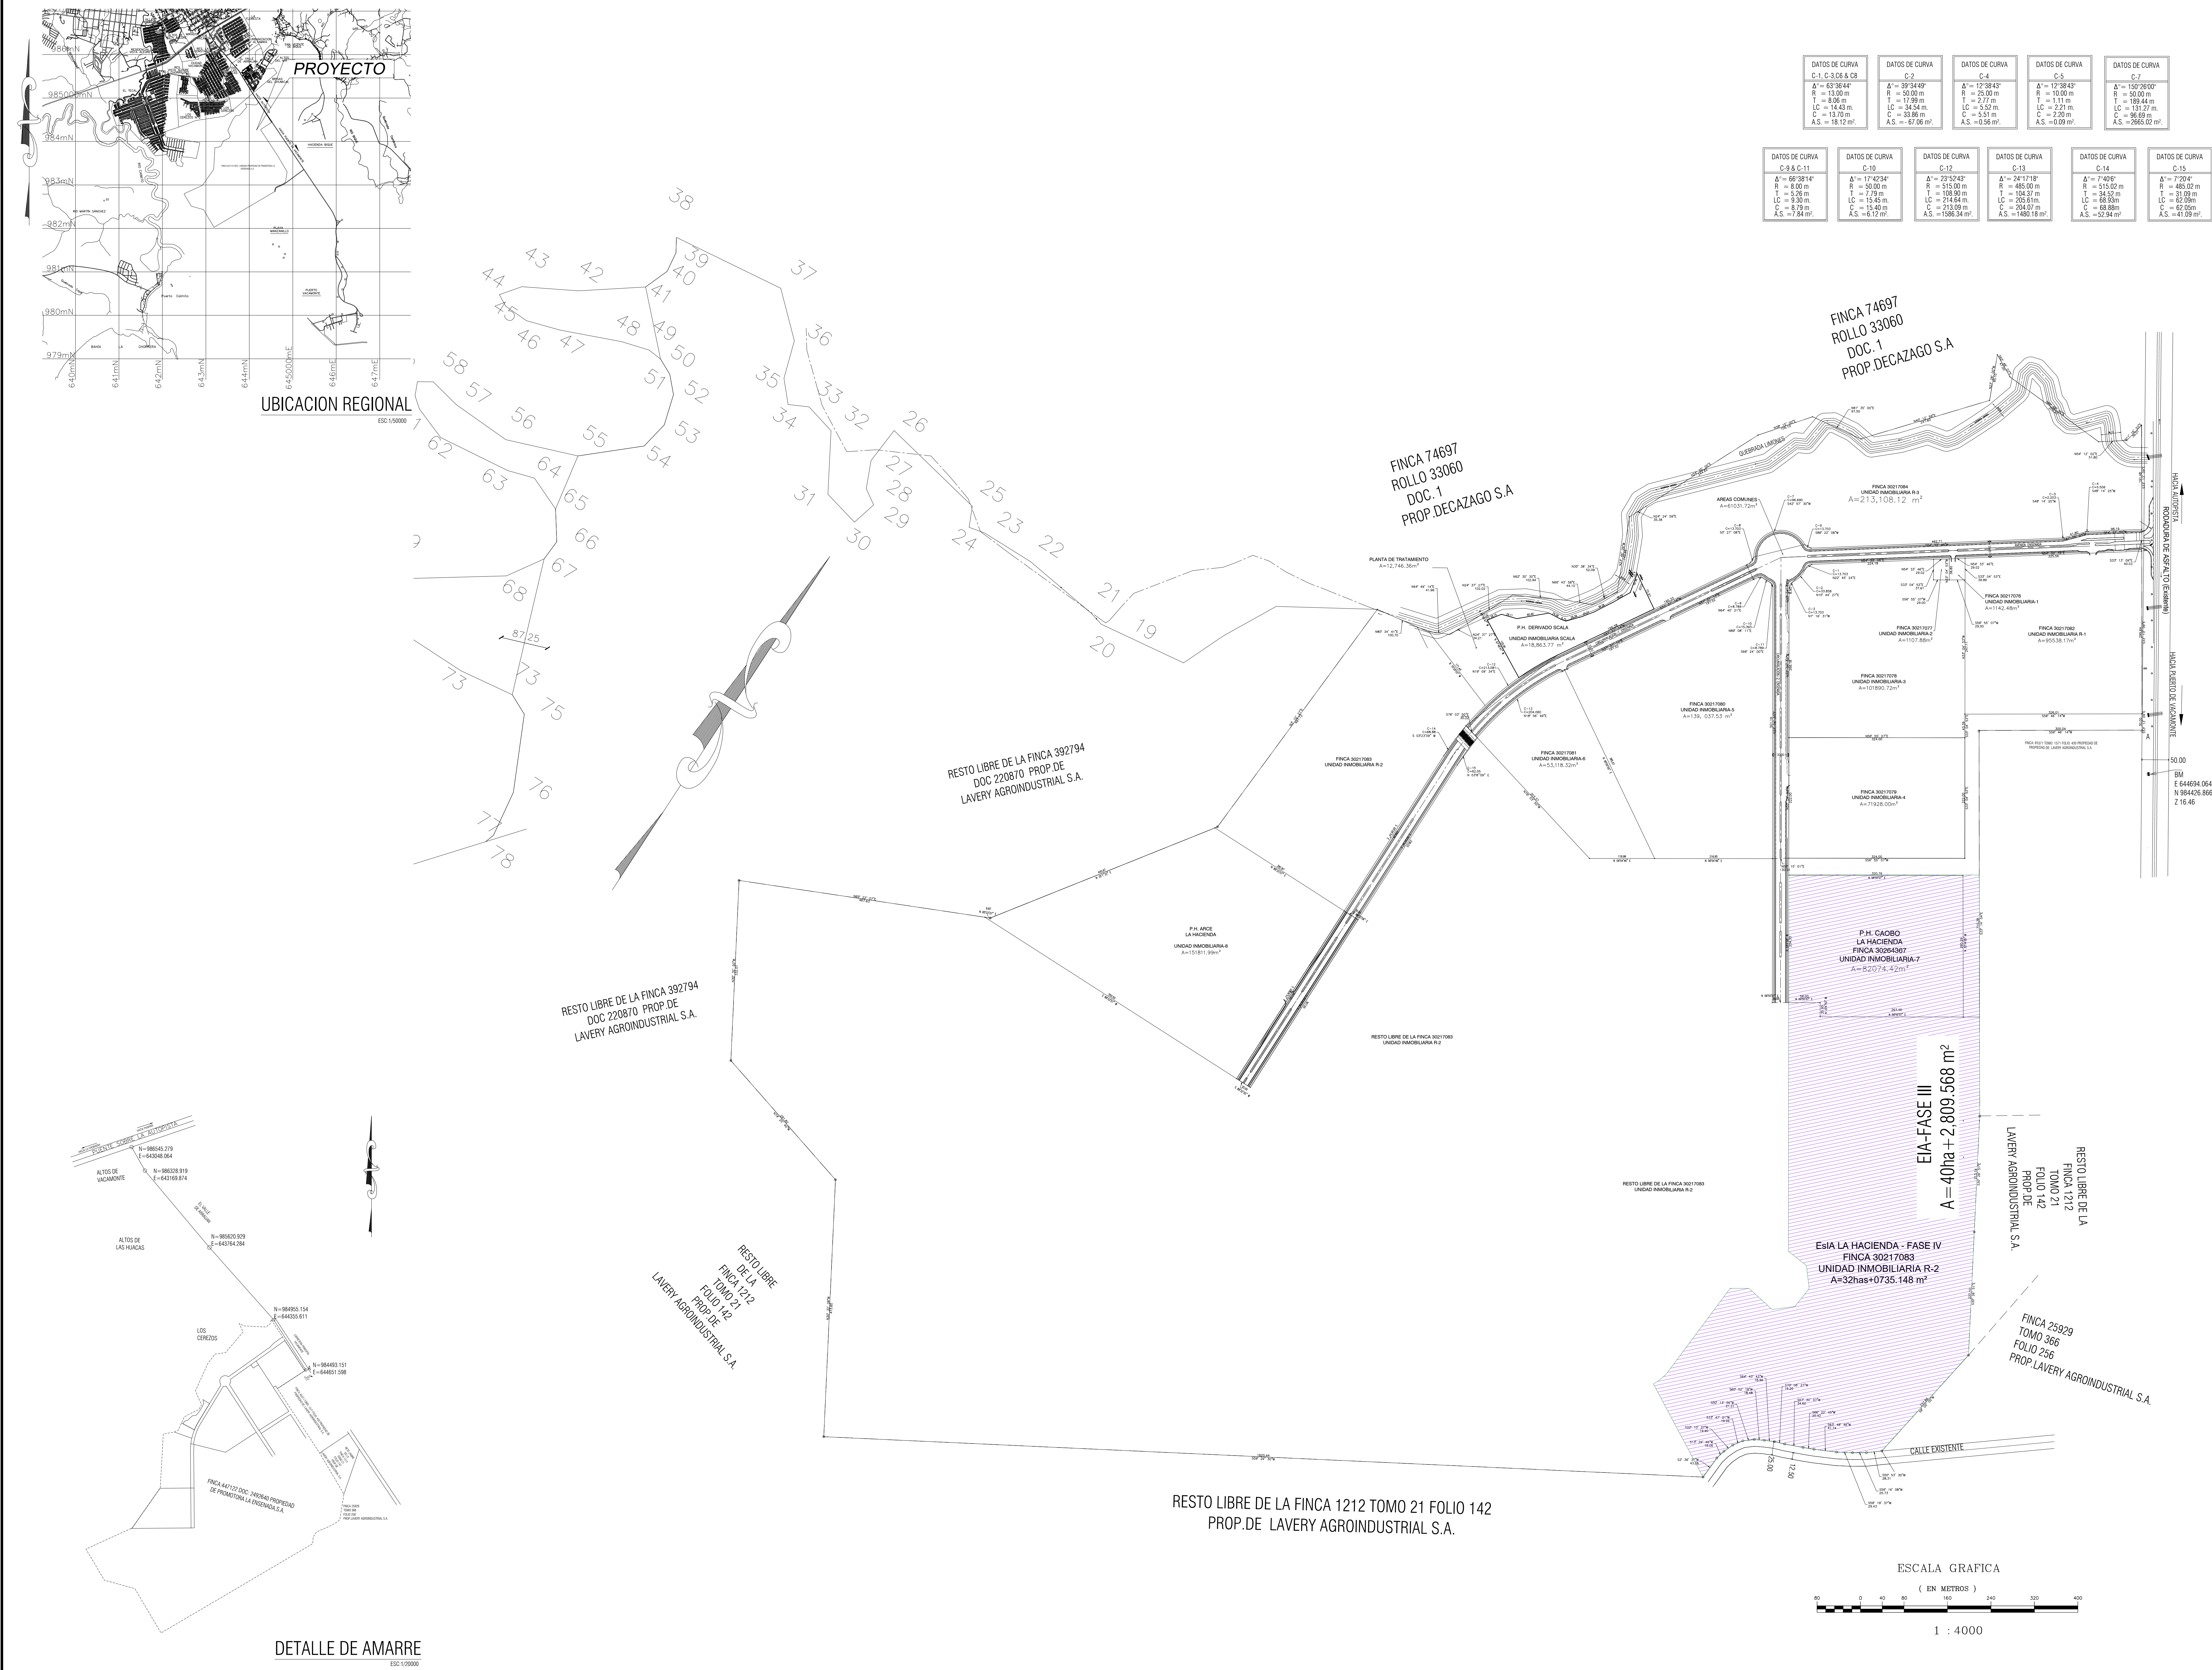

DATOS DE CURVA	DATOS DE CURVA	DATOS DE CURVA	DATOS DE CURVA	DATOS DE CURVA
C-1: C=3.68 & 68	C-2	C-4	C-5	C-7
A= 63.3644°	A= 97.5449°	A= 12.3843°	A= 12.3843°	A= 150.2600°
R= 13.00 m	R= 30.00 m	R= 10.00 m	R= 10.00 m	R= 50.00 m
L= 8.00 m	L= 17.99 m	L= 2.77 m	L= 2.77 m	L= 18.44 m
LC= 14.45 m	LC= 34.54 m	LC= 5.57 m	LC= 5.57 m	LC= 13.77 m
C= 33.85 m	C= 33.85 m	C= 5.51 m	C= 5.51 m	C= 56.69 m
AS= 18.72 m²	AS= 47.86 m²	AS= 0.16 m²	AS= 0.16 m²	AS= 366.10 m²

DATOS DE CURVA	DATOS DE CURVA	DATOS DE CURVA	DATOS DE CURVA	DATOS DE CURVA
C-9 & C-11	C-10	C-12	C-13	C-14
A= 60.3814°	A= 17.4234°	A= 23.3243°	A= 24.1718°	A= 7.401°
R= 60 m	R= 7.79 m	R= 513.00 m	R= 485.00 m	R= 513.00 m
L= 5.25 m	L= 7.79 m	L= 108.00 m	L= 104.37 m	L= 34.52 m
LC= 5.30 m	LC= 14.45 m	LC= 214.44 m	LC= 205.31 m	LC= 68.89 m
C= 8.79 m	C= 15.40 m	C= 213.09 m	C= 204.07 m	C= 68.89 m
AS= 1.84 m²	AS= 0.12 m²	AS= 1366.34 m²	AS= 1480.18 m²	AS= 32.94 m²

DATOS DE CURVA	DATOS DE CURVA	DATOS DE CURVA
C-15	C-16	C-17
A= 7.204°	A= 7.204°	A= 150.2600°
R= 485.00 m	R= 485.00 m	R= 50.00 m
L= 21.09 m	L= 21.09 m	L= 18.44 m
LC= 67.98 m	LC= 67.98 m	LC= 13.77 m
C= 62.05 m	C= 62.05 m	C= 56.69 m
AS= 41.99 m²	AS= 41.99 m²	AS= 366.10 m²

CUADRO DE DETALLES DE AREAS	
GLOBOS	AREA(m²)
AREAS COMUNES	140,577.45
UNIDAD INMOBILIARIA-1	1,142.48
UNIDAD INMOBILIARIA-2	1,107.88
UNIDAD INMOBILIARIA-3	101,890.722
UNIDAD INMOBILIARIA-4	71,928.00
UNIDAD INMOBILIARIA-5	139,037.53
UNIDAD INMOBILIARIA-6	53,118.32
UNIDAD INMOBILIARIA-7	82,074.46
UNIDAD INMOBILIARIA-8	151,811.99
UNIDAD INMOBILIARIA R-1	95,538.167
UNIDAD INMOBILIARIA R-2	2,217,283.03
UNIDAD INMOBILIARIA R-3	213,108.12
PLANTA DE TRATAMIENTO	12,746.36
UNIDAD INMOBILIARIA SCALA	18,863.77
AREA TOTAL=	3,300,228.28 m²

CUADRO DE AREAS UNIDAD INMOBILIARIA R-3 (FINCA 30217084)	
SUPERFICIE INICIAL UNIDAD INMOBILIARIA R-3	231,971.89
SUPERFICIE UNIDAD INMOBILIARIA SCALA	18,863.77
RESTO LIBRE UNIDAD INMOBILIARIA R-3	213,108.12

NOTAS:

- LOS RUMBOS SON MAGNETICOS.
- TODOS LOS VERTICES FUERON MONUMENTADOS
- CON VARILLA DE HIERRO DE 1/2"
- PLANO DE REFERENCIA=80106-127505

REPUBLICA DE PANAMA	
PROVINCIA: PANAMA OESTE	DISTRITO: ARRAIAN
CORREGIMIENTO: VISTA ALEGRE	LUGAR: VIA HACIA PUERTO VACAMONTE
AREA EsIA LA HACIENDA - FASE III PLANO DEMOSTRATIVO FINCA 30217083 y 30264367 PROPIEDAD DE PROMOTORA LA ENSENADA,S.A.	
PROMOTORA LA ENSENADA S.A.	
ING. MARVIN SANCHEZ REPRESENTANTE LEGAL	
PROVIENENDA	
LEVANTADO: LA HACIENDA	CALCULADO: A.G.
DIBUJADO: J.P.	REVISADO POR: PROVIENENDA
ESCALA: INDICADA	FECHA: 18-sep-18