




invasión aproximada	water
arena	approximate alignment
ahí	land
acostado	bay
asesinato	casualty
asesorador	ceremony
grito	hill, ridge
campana	mad
ingo pri	gray mud
grito	hazardous
causilla	casoline
oño	gulf
is	strand
Loma, Lomas	hillock
ota de aterrizaje	landing strip
causilla	barber
castrado	stream
is	stream
campana	rocky
stream	salt evaporators
Loma, Lomas	lowlands
isla	ford

personas que usen este mapa y noten errores u omisiones, por favor, comuníquese con el mismo y enviarlo al Instituto Geográfico Nacional (IGNTG), apartado 5267 Panamá 5, Panamá. Los mapas recibidos serán devueltos o reemplazados si se desea.

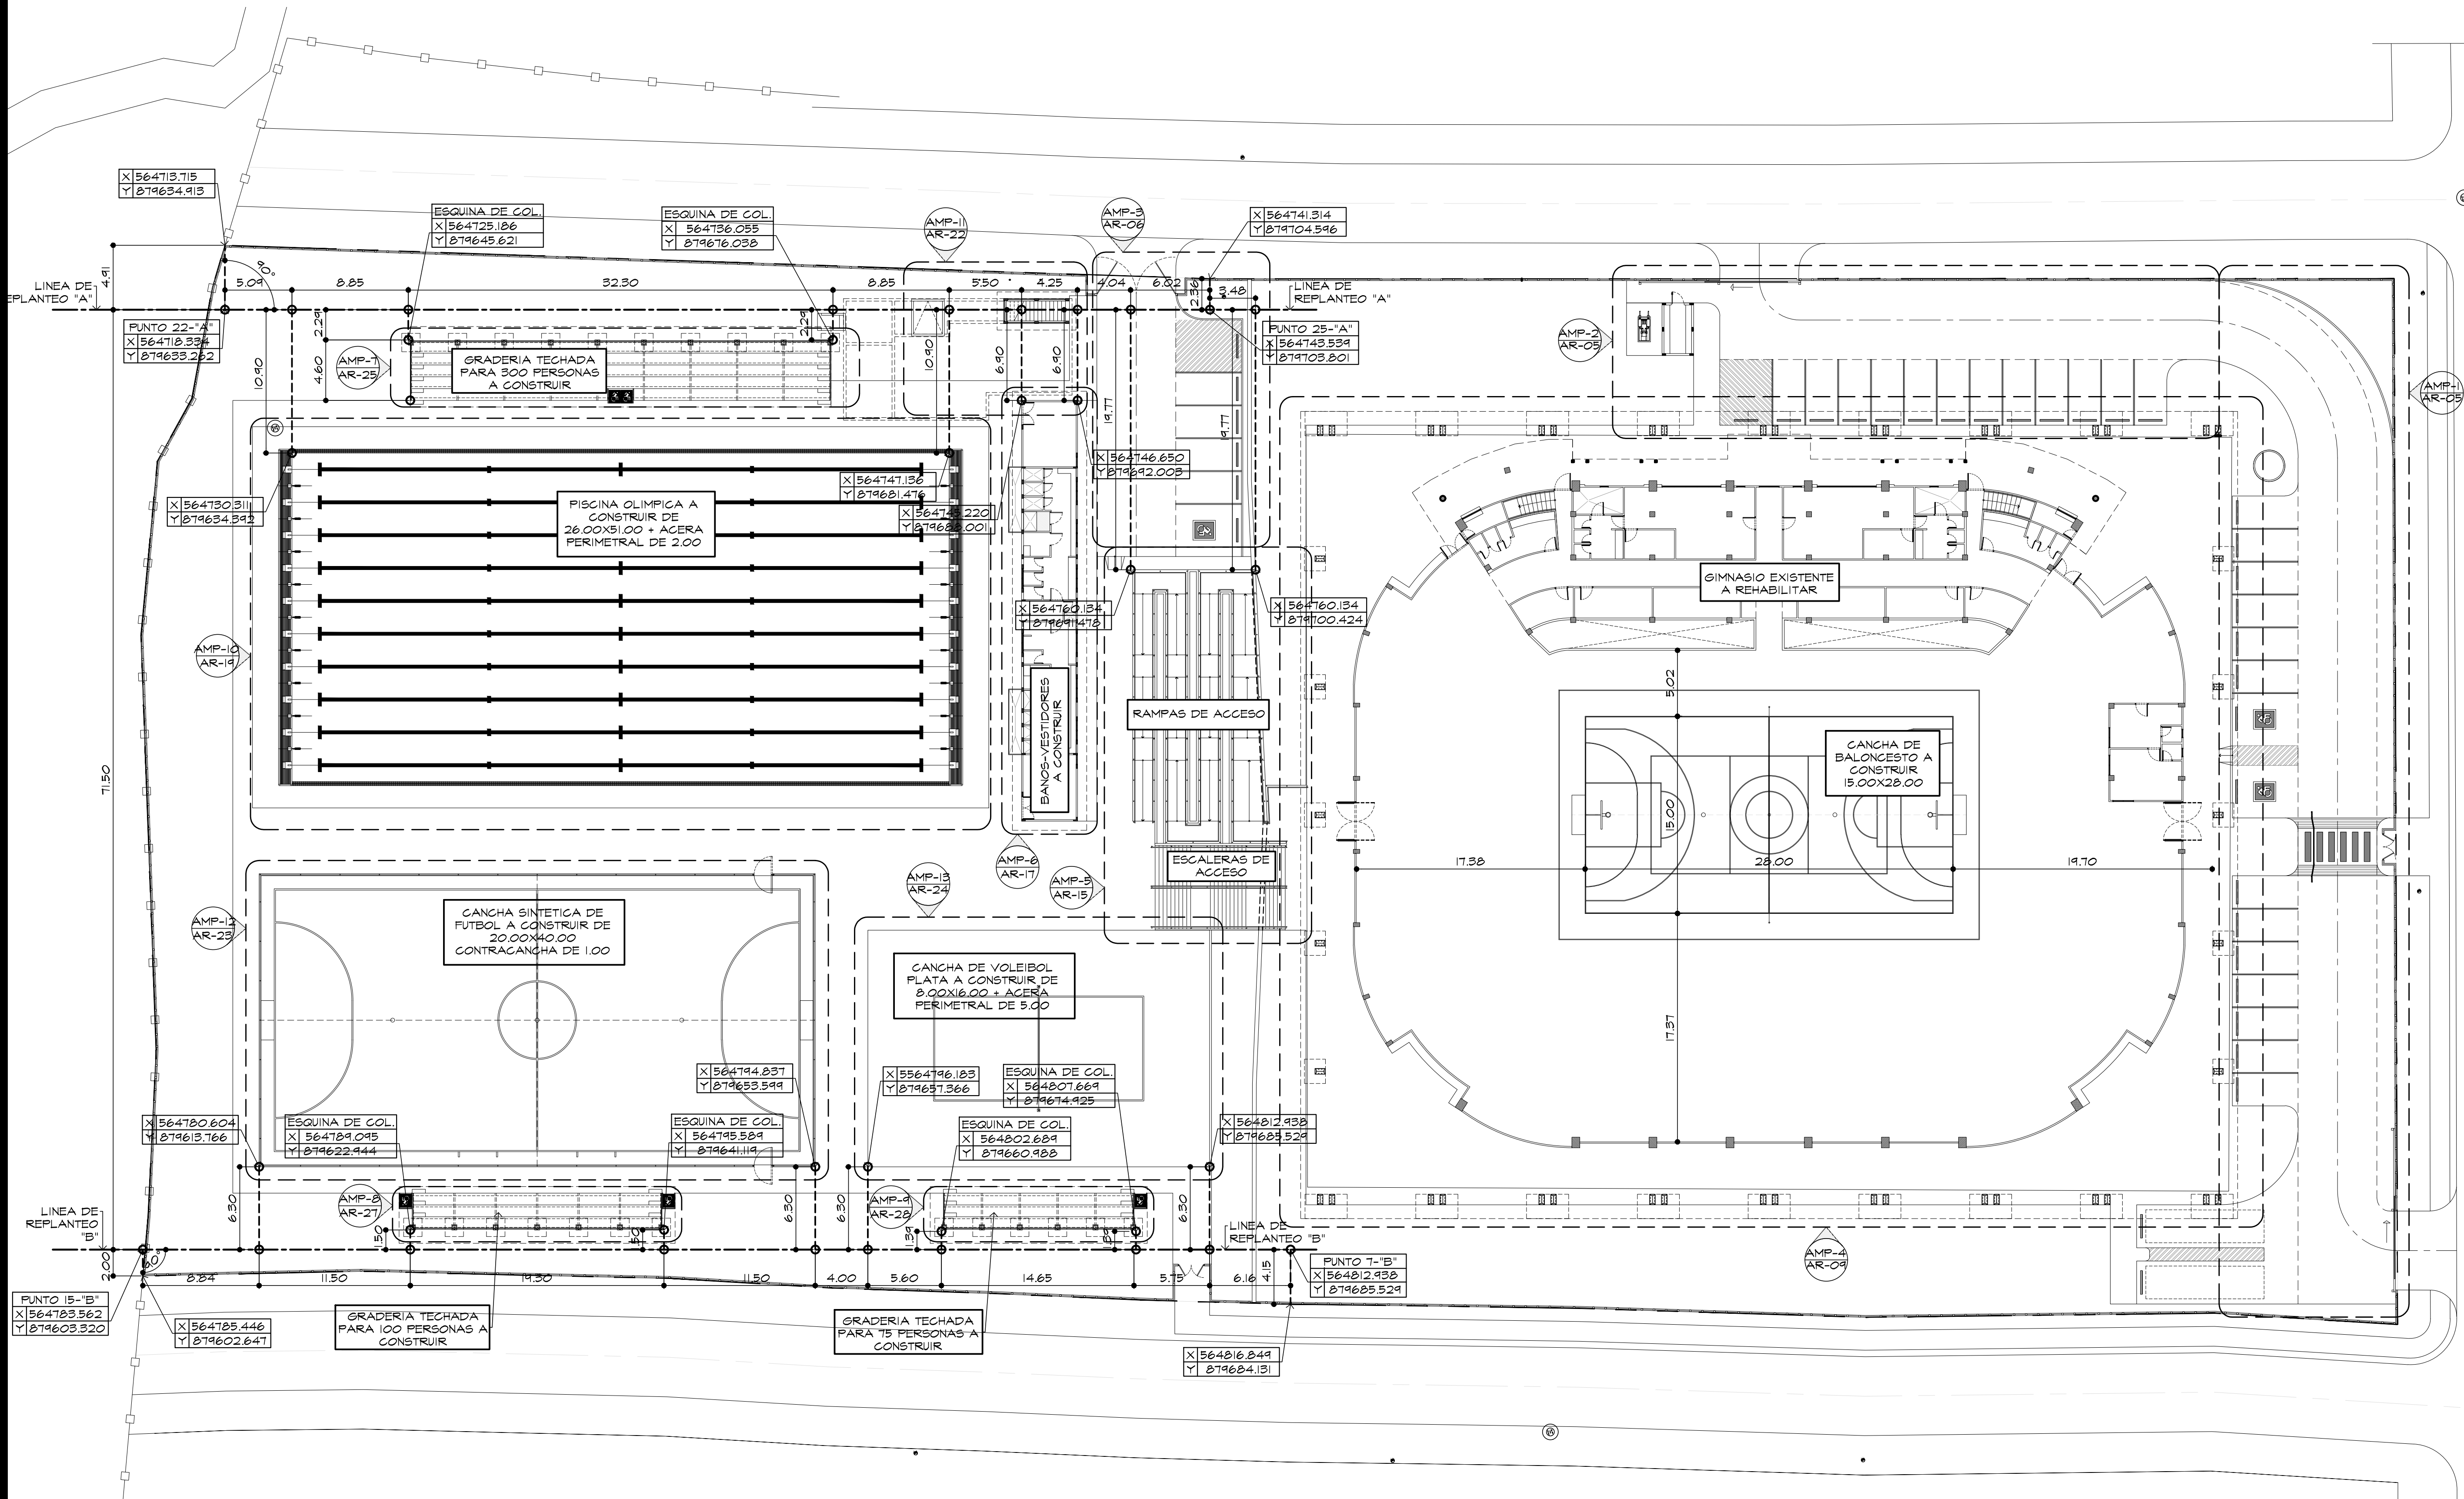



PLANTA GENERAL DE NUEVA ARQUITECTURA DE REPLANTEO- NIVEL 000
ESC. 1/ 250

REPRESENTANTE LEGAL DE PANDEPORTES ING. EDUARDO CERDA QUINTERO CEDULA: 6-57-931		
DIRECTOR DE OBRAS Y CONSTRUCCIONES MUNICIPALES		
No.	APROBACION	FECHA



NOMBRE DEL PROYECTO ESTUDIO, DISEÑO, REHABILITACIÓN, CONSTRUCCIÓN Y EQUIPAMIENTO DEL COMPLEJO DEPORTIVO OLMEDO SAENZ		
UBICACION: CORREGIMIENTO SAN JUAN BAUTISTA DISTRITO DE CHITRE PROVINCIA DE HERRERA REPÚBLICA DE PANAMA		

PLOMERIA	REVISADO: ARQ. PEZZOTTI	HOJA
ELECTRICIDAD	ESCALA: INDICADA	AR-04 DE
CALCULO	FECHA:	AR-45
DIBUJO ARQ. PEZZOTTI	2020-07-23	

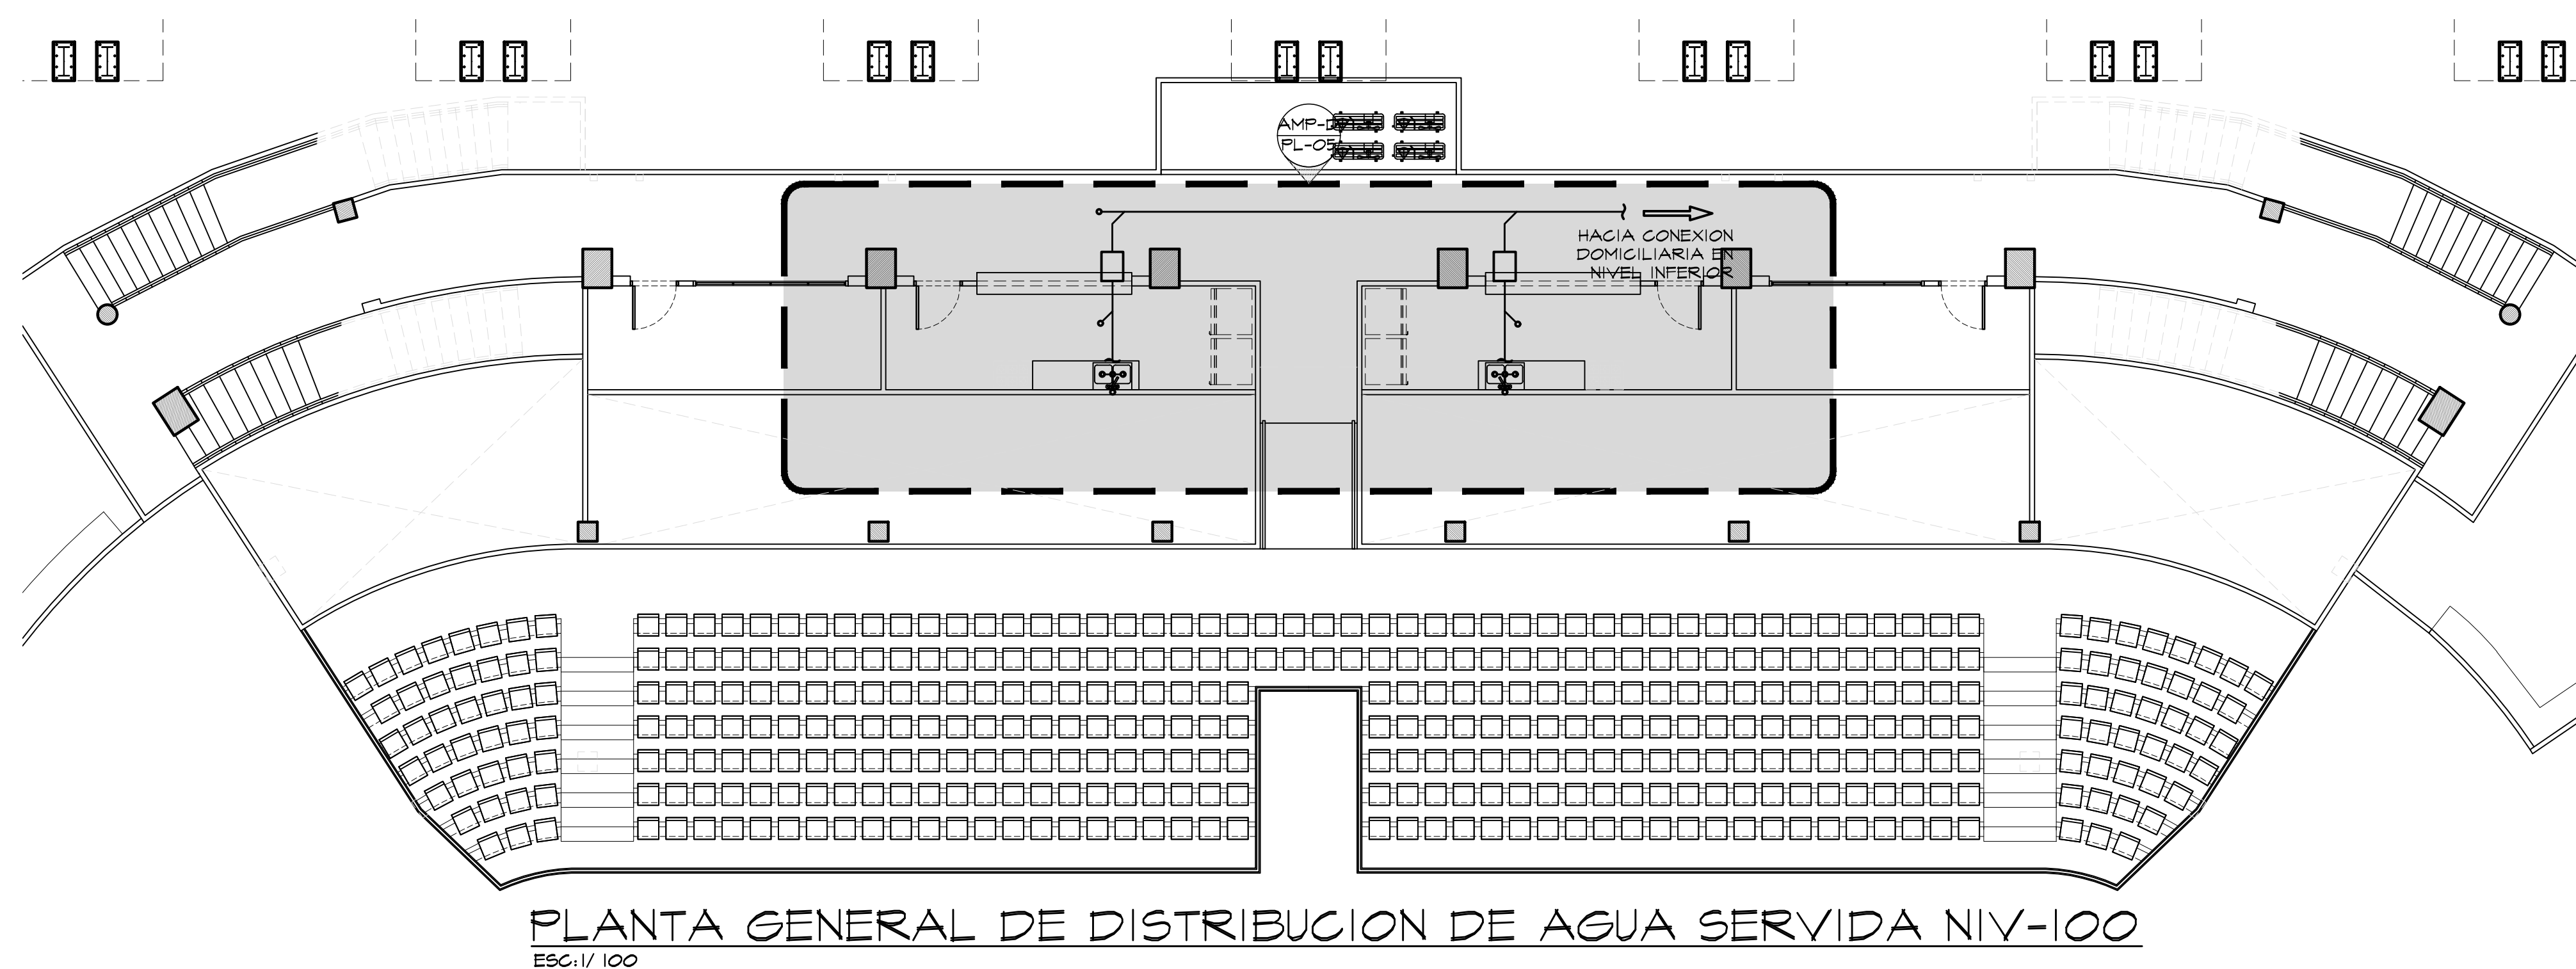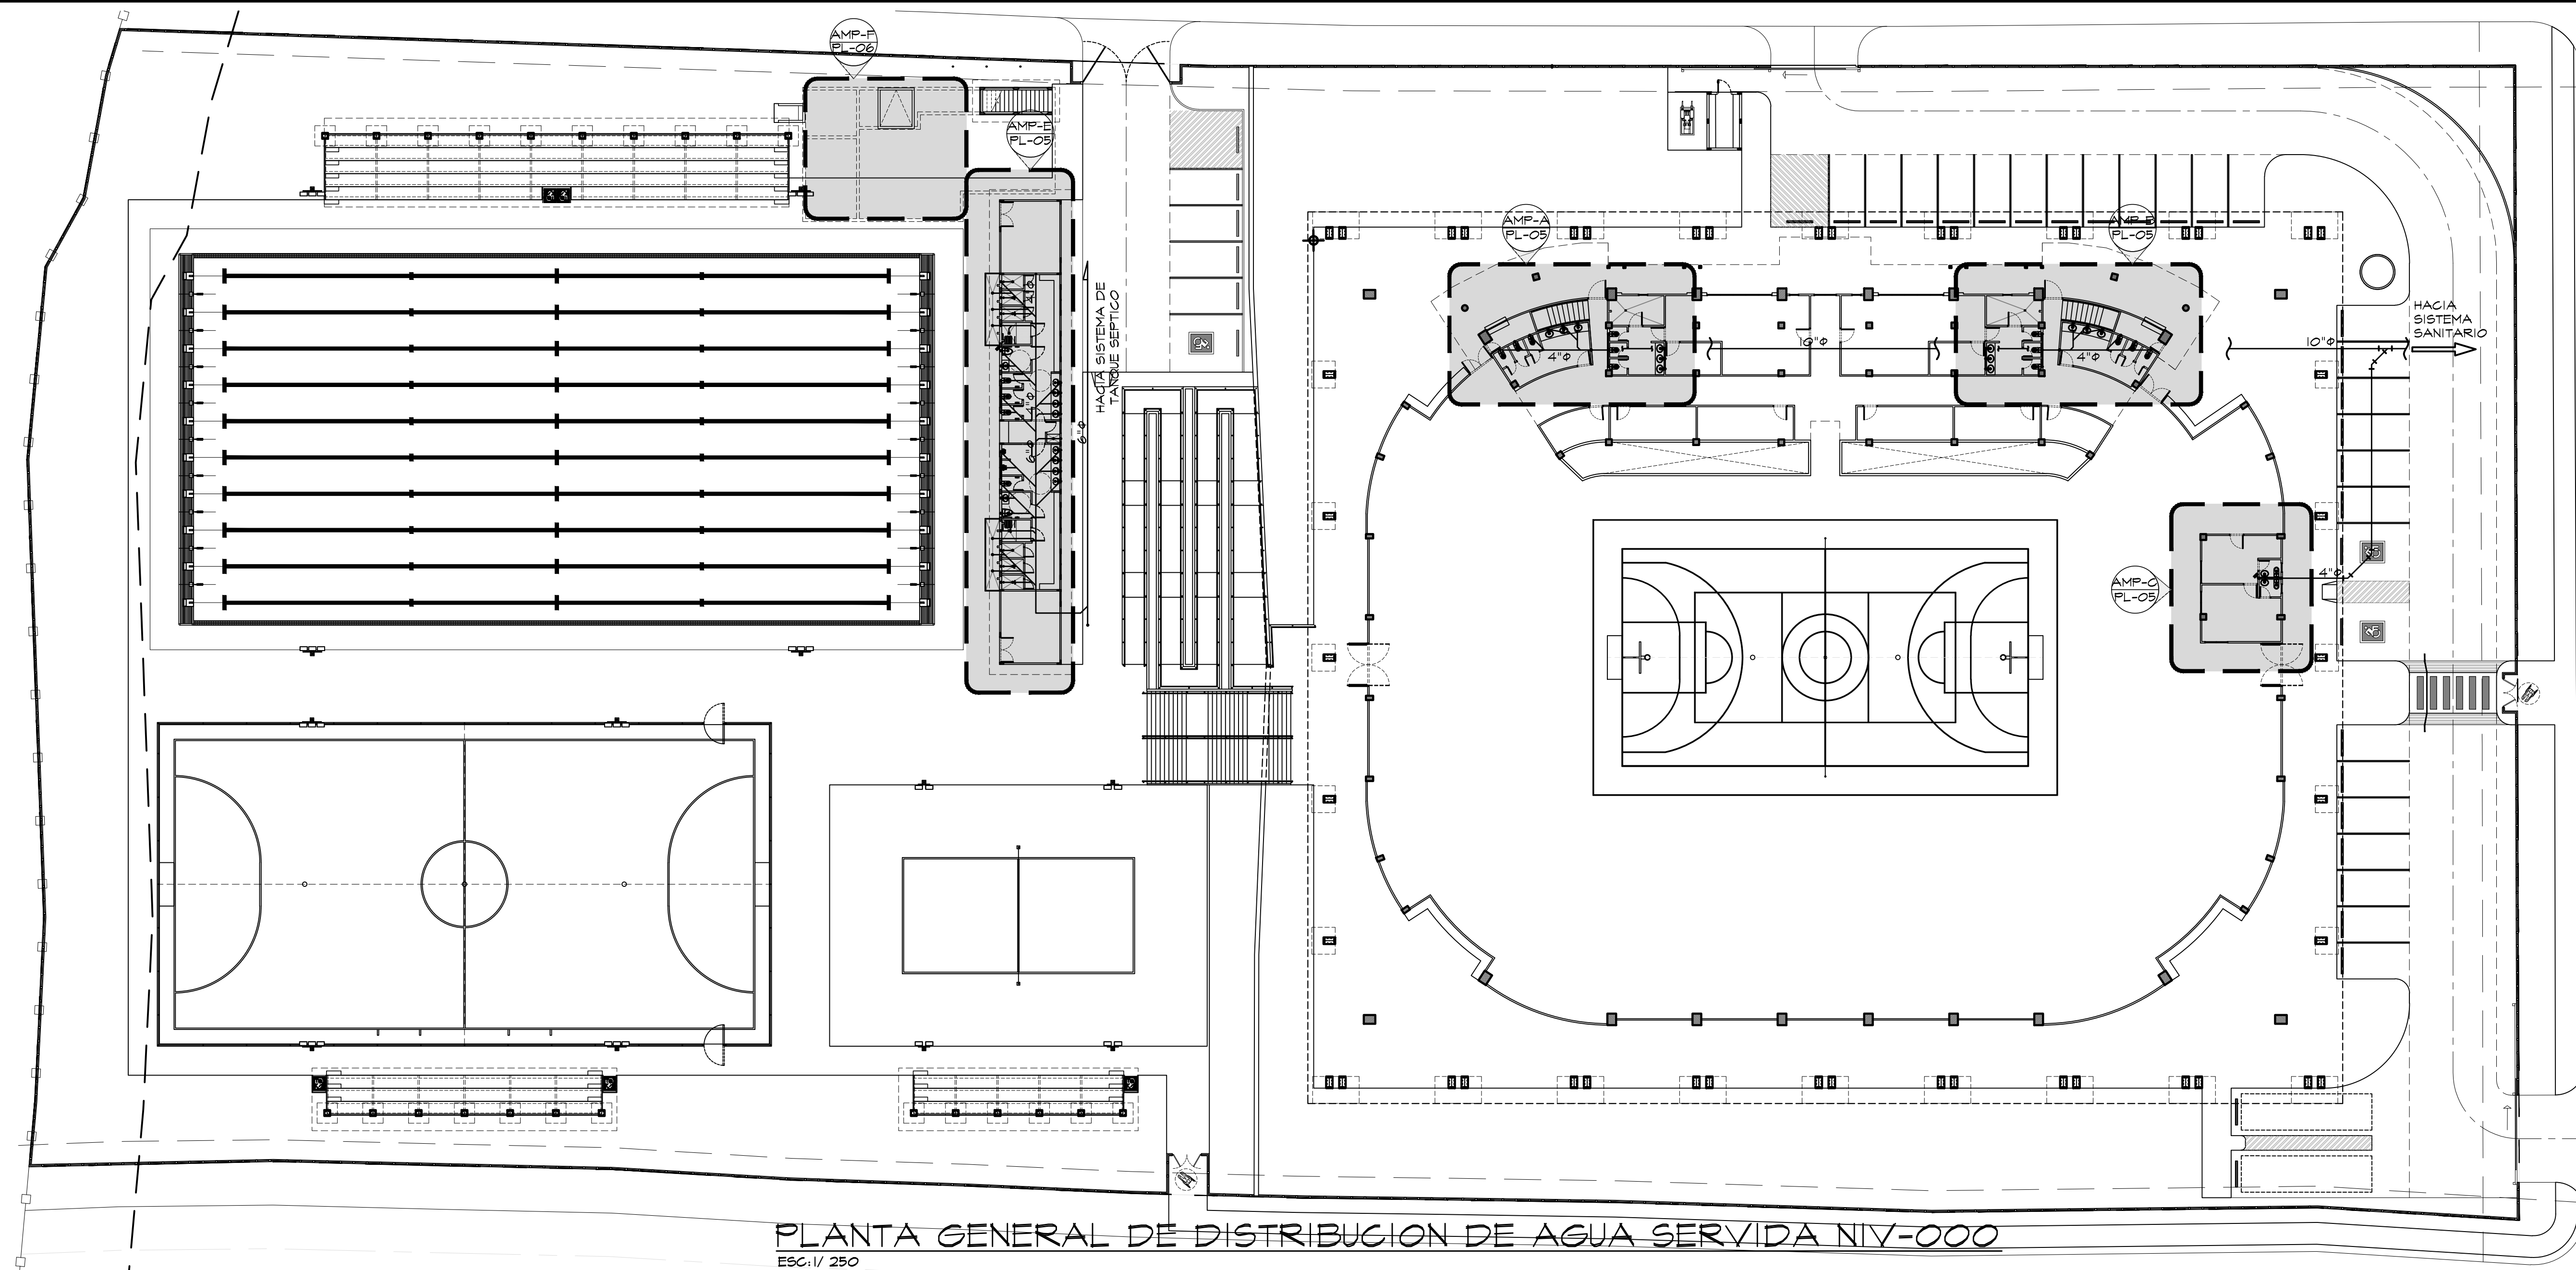

REPRESENTANTE LEGAL DE PANDEPORTES
EDUARDO CERDA QUINTERO
CEDULA: 6-57-931

DIRECTOR DE OBRAS Y CONSTRUCCIONES
MUNICIPALES

No. APROBACION FECHA



pezzottiarchitettura

NOMBRE DEL PROYECTO
ESTUDIO, DISEÑO, REHABILITACIÓN,
CONSTRUCCIÓN Y EQUIPAMIENTO
DEL COMPLEJO DEPORTIVO
OLMEDO SAENZ

UBICACION: CORREGIMIENTO SAN JUAN BAUTISTA
DISTRITO DE CHITRE
PROVINCIA DE HERRERA
REPÚBLICA DE PANAMA

PLOMERIA	REVISADO: ARG. PEZZOTTI	HOJA
ELECTRICIDAD	ESCALA: INDICADA	PL-04 DE
CALCULO	FECHA:	PL-17
DIBUJO ARG. PEZZOTTI	2020-07-29	