


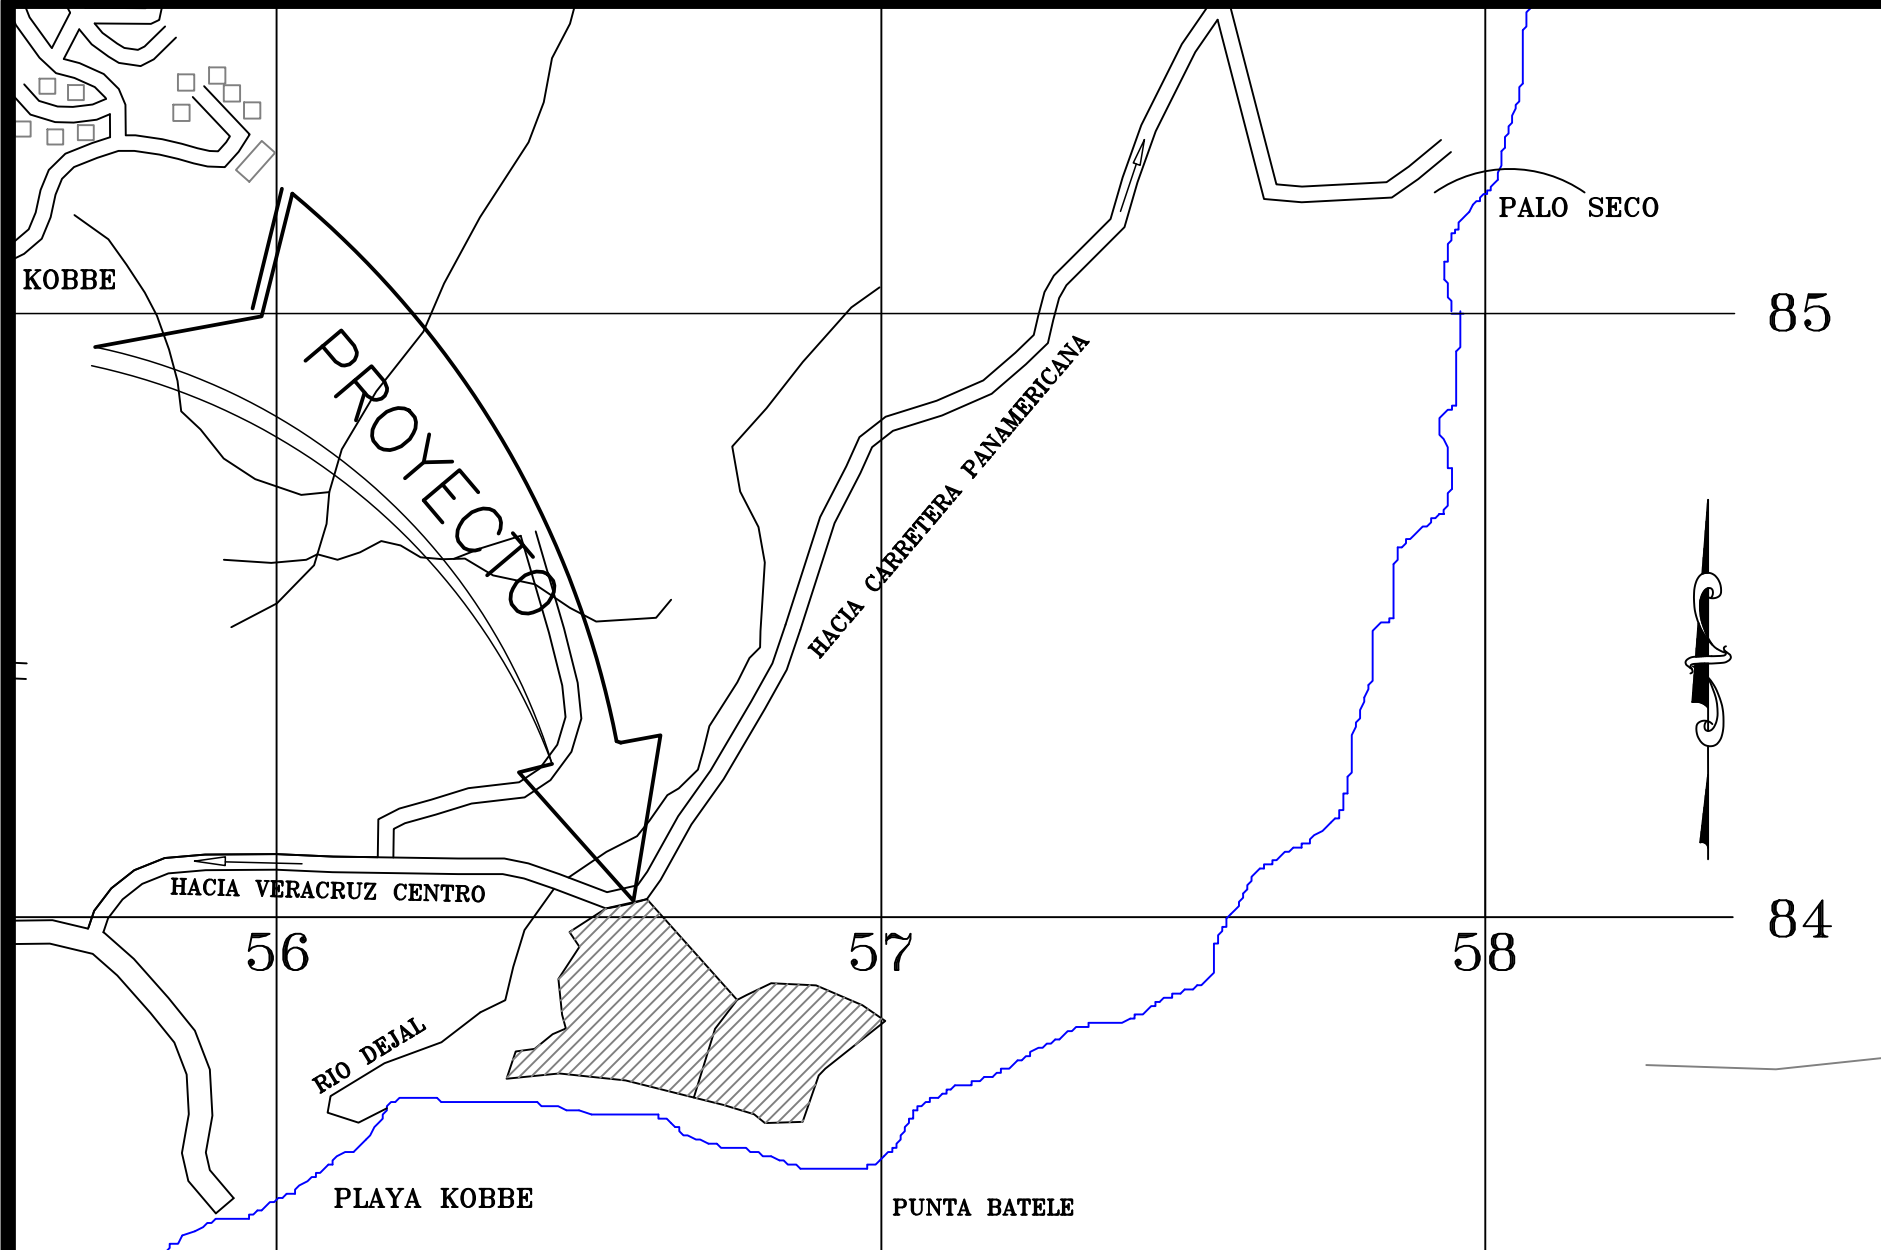


LOCALIZACION REGIONAL
HOJA PANAMA, PANAMA 4242 | E762 ESCALA 1 : 12,500

NIVELES DE CRECIDA PARA TR = 1: 50 AÑOS		
River Sta	Q Total (m³/s)	W.S. Elev (m)
OK + 000	12	6.42
OK + 010	12	6.47
OK + 020	12	6.39
OK + 030	12	6.40
OK + 040	12	6.41
OK + 050	12	6.41
OK + 060	12	6.30
OK + 070	12	6.20
OK + 080	12	6.19
OK + 090	12	6.20
OK + 101	12	6.16
OK + 111	12	6.16
OK + 120	12	6.18
OK + 130	12	6.18
OK + 140	12	6.18
OK + 150	12	6.09
OK + 160	12	6.08
OK + 170	12	6.10
OK + 174	12	6.05
OK + 198	12	3.68

PLANTA DE PLANICIE DE INUNDACION

ESCALA 1 : 200

ESTACION HOWARD
GEODESICO
PLACA BRONCE
IGNTG
RP-083
2001
ELEV= 6.490m
N 985316.850
E 654529.030

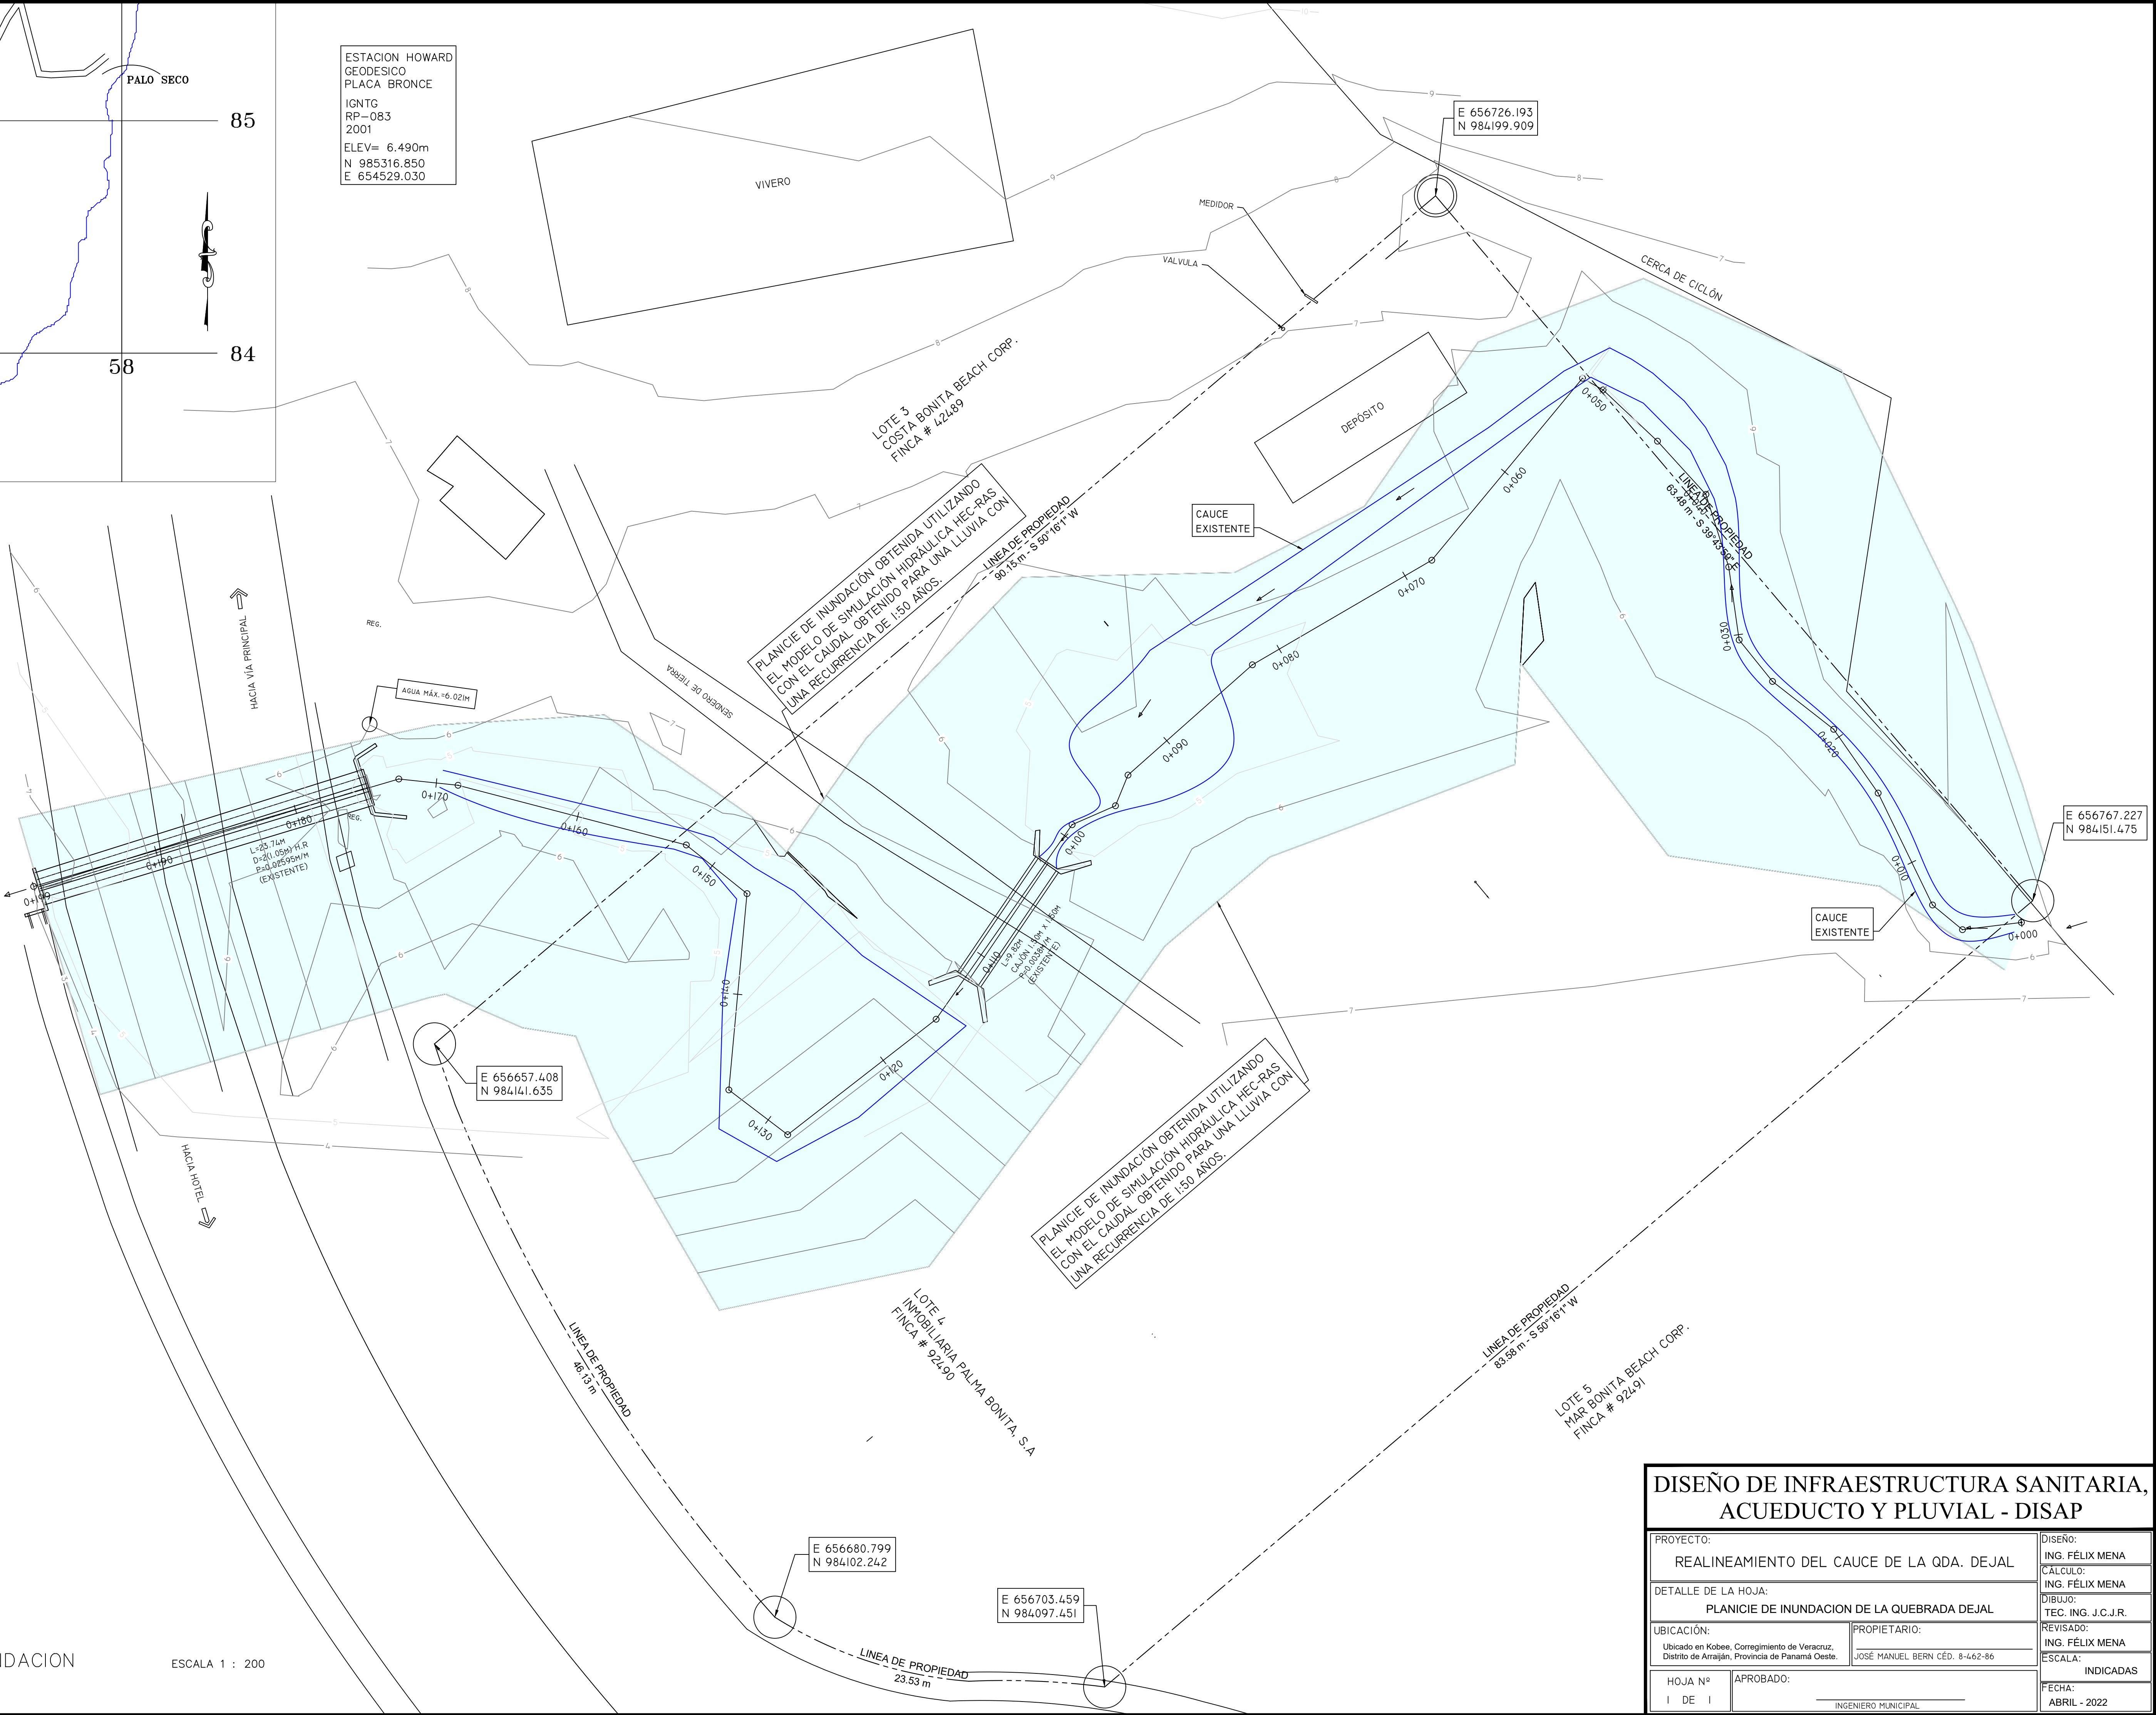

DISEÑO DE INFRAESTRUCTURA SANITARIA,
ACUEDUCTO Y PLUVIAL - DISAP

PROYECTO: REALINEAMIENTO DEL CAUCE DE LA QDA. DEJAL		DISEÑO: ING. FÉLIX MENA	
DETALLE DE LA HOJA: PLANICIE DE INUNDACION DE LA QUEBRADA DEJAL		CÁLCULO: ING. FÉLIX MENA	
UBICACIÓN: Ubicado en Kobbe, Corregimiento de Veracruz, Distrito de Arraján, Provincia de Panamá Oeste.		DIBUJO: TEC. ING. J.C.J.R.	
PROPIETARIO: JOSÉ MANUEL BERN CÉD. 8-462-86		REVISADO: ING. FÉLIX MENA	
HOJA Nº 1 DE 1		INDICADAS	
APROBADO: INGENIERO MUNICIPAL		FECHA: ABRIL - 2022	