



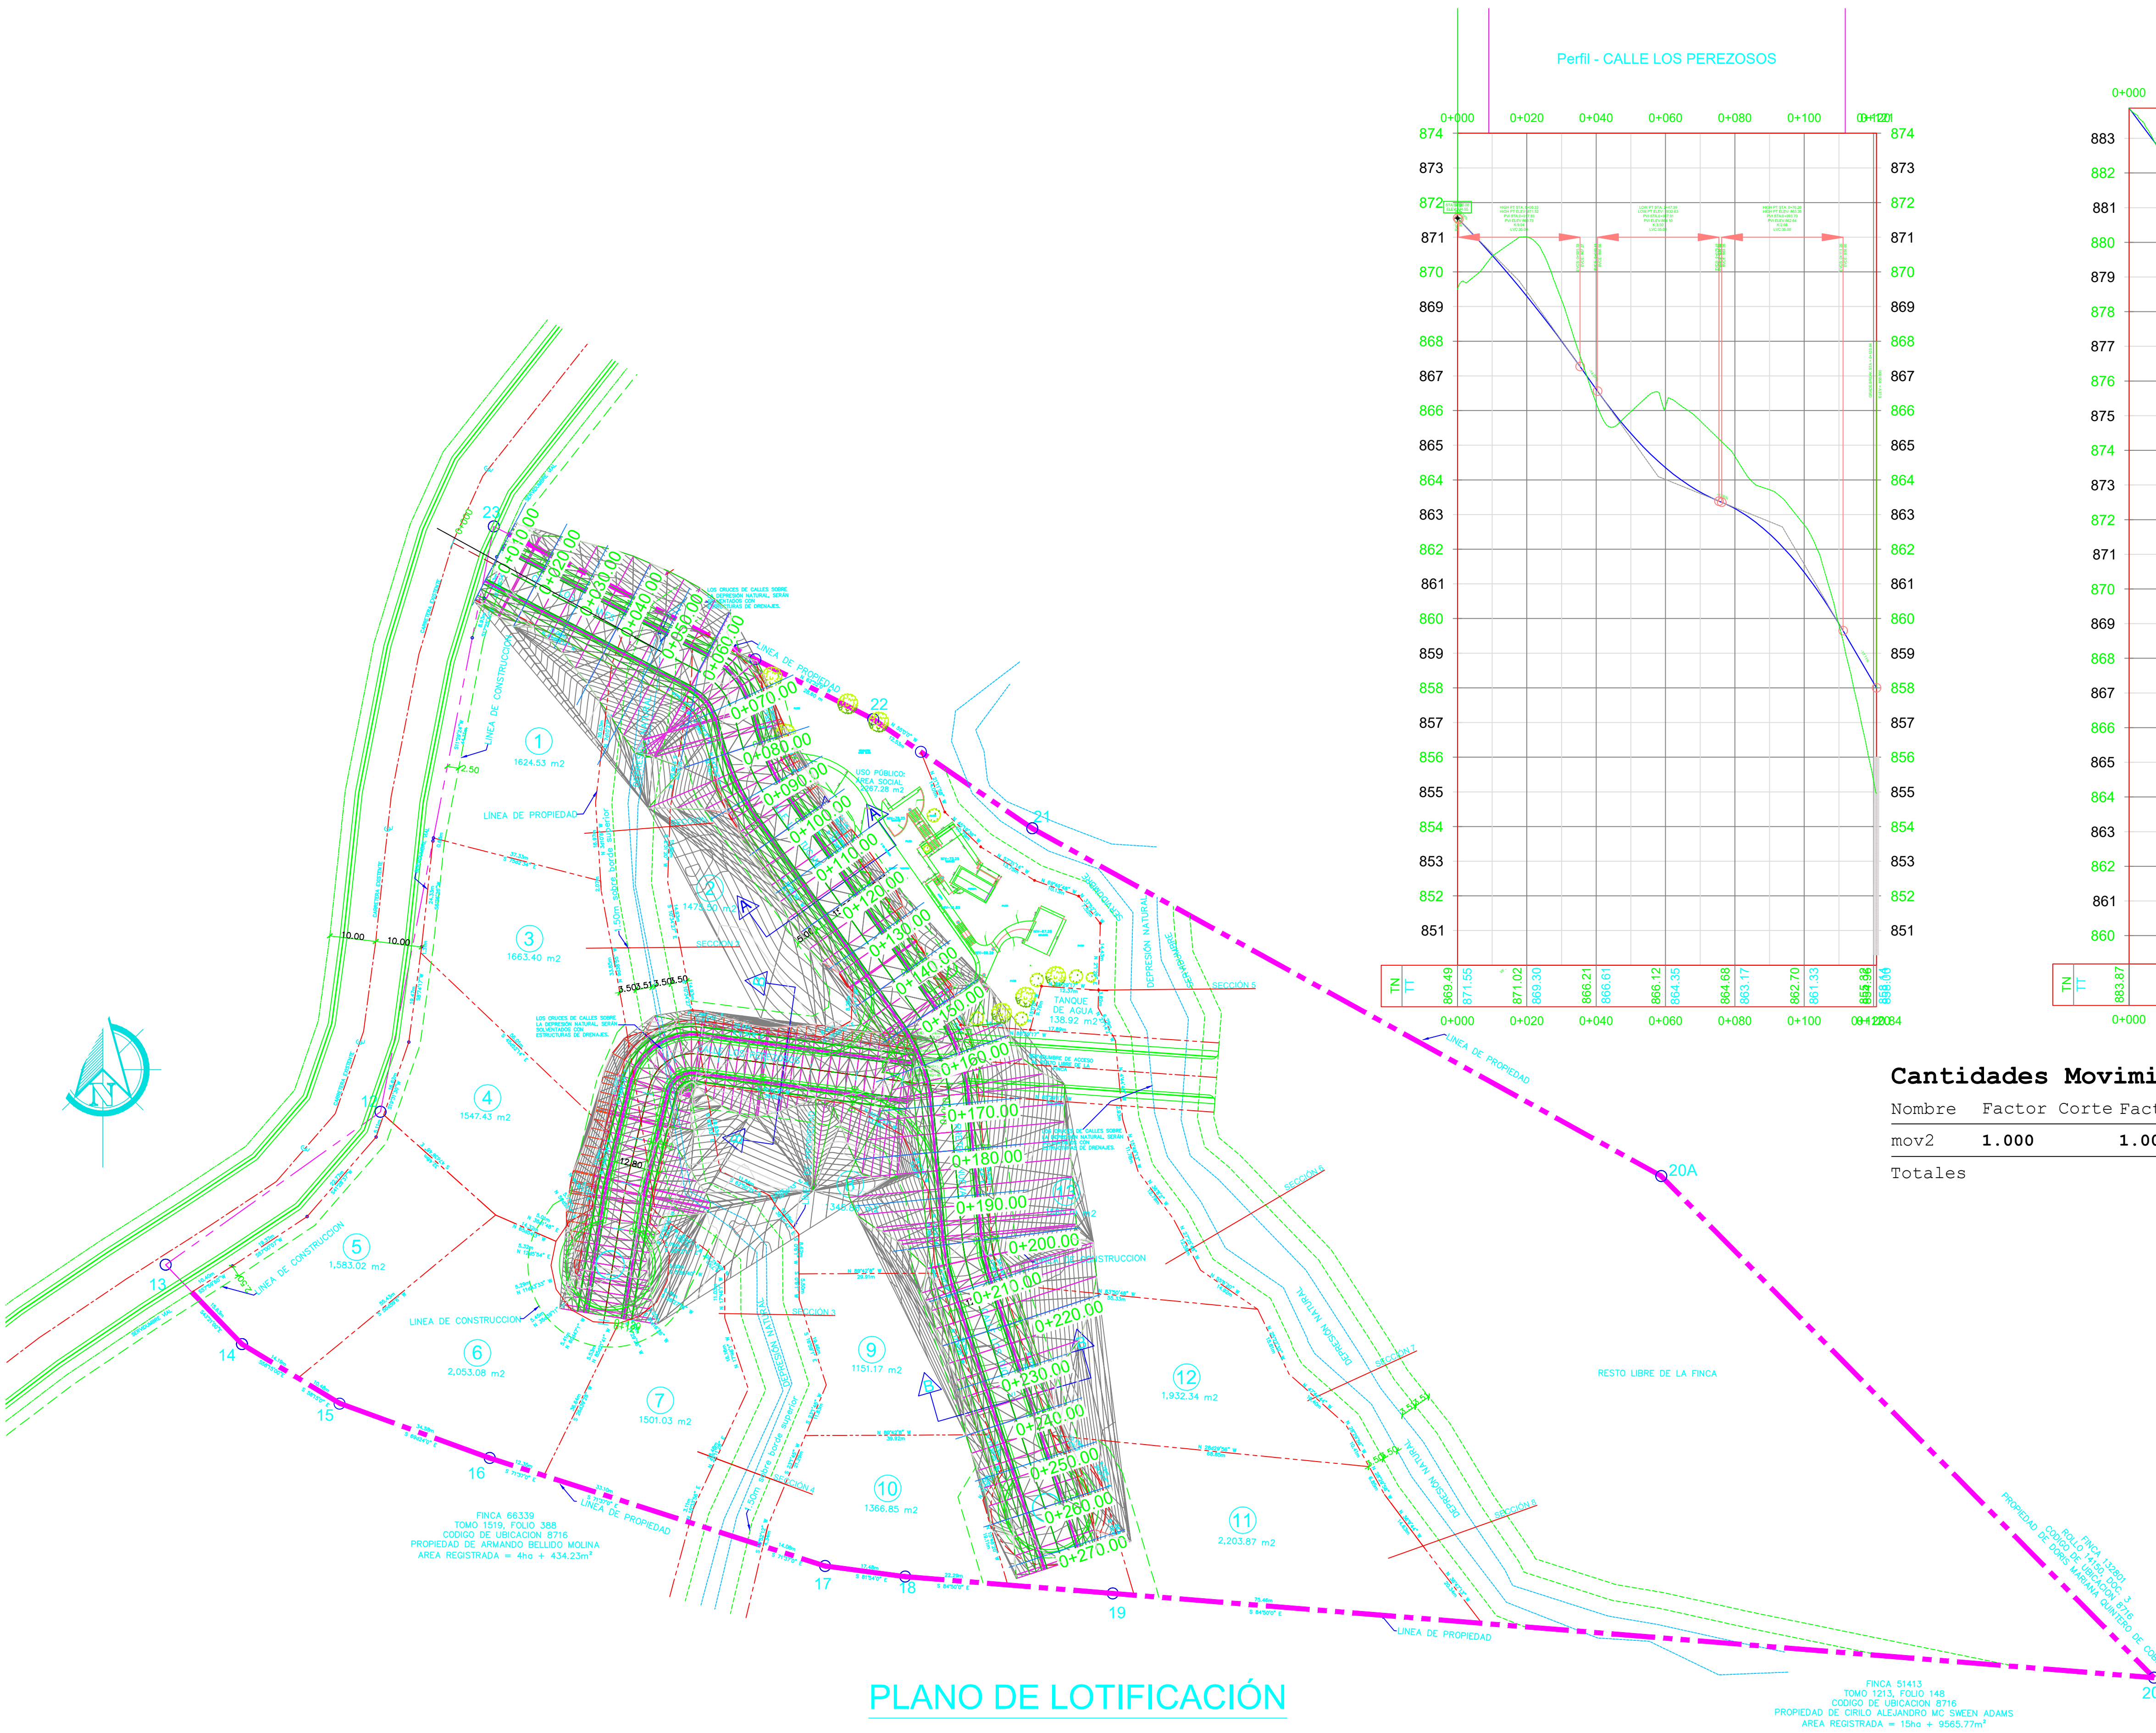


PLANO DE LOTIFICACIÓN

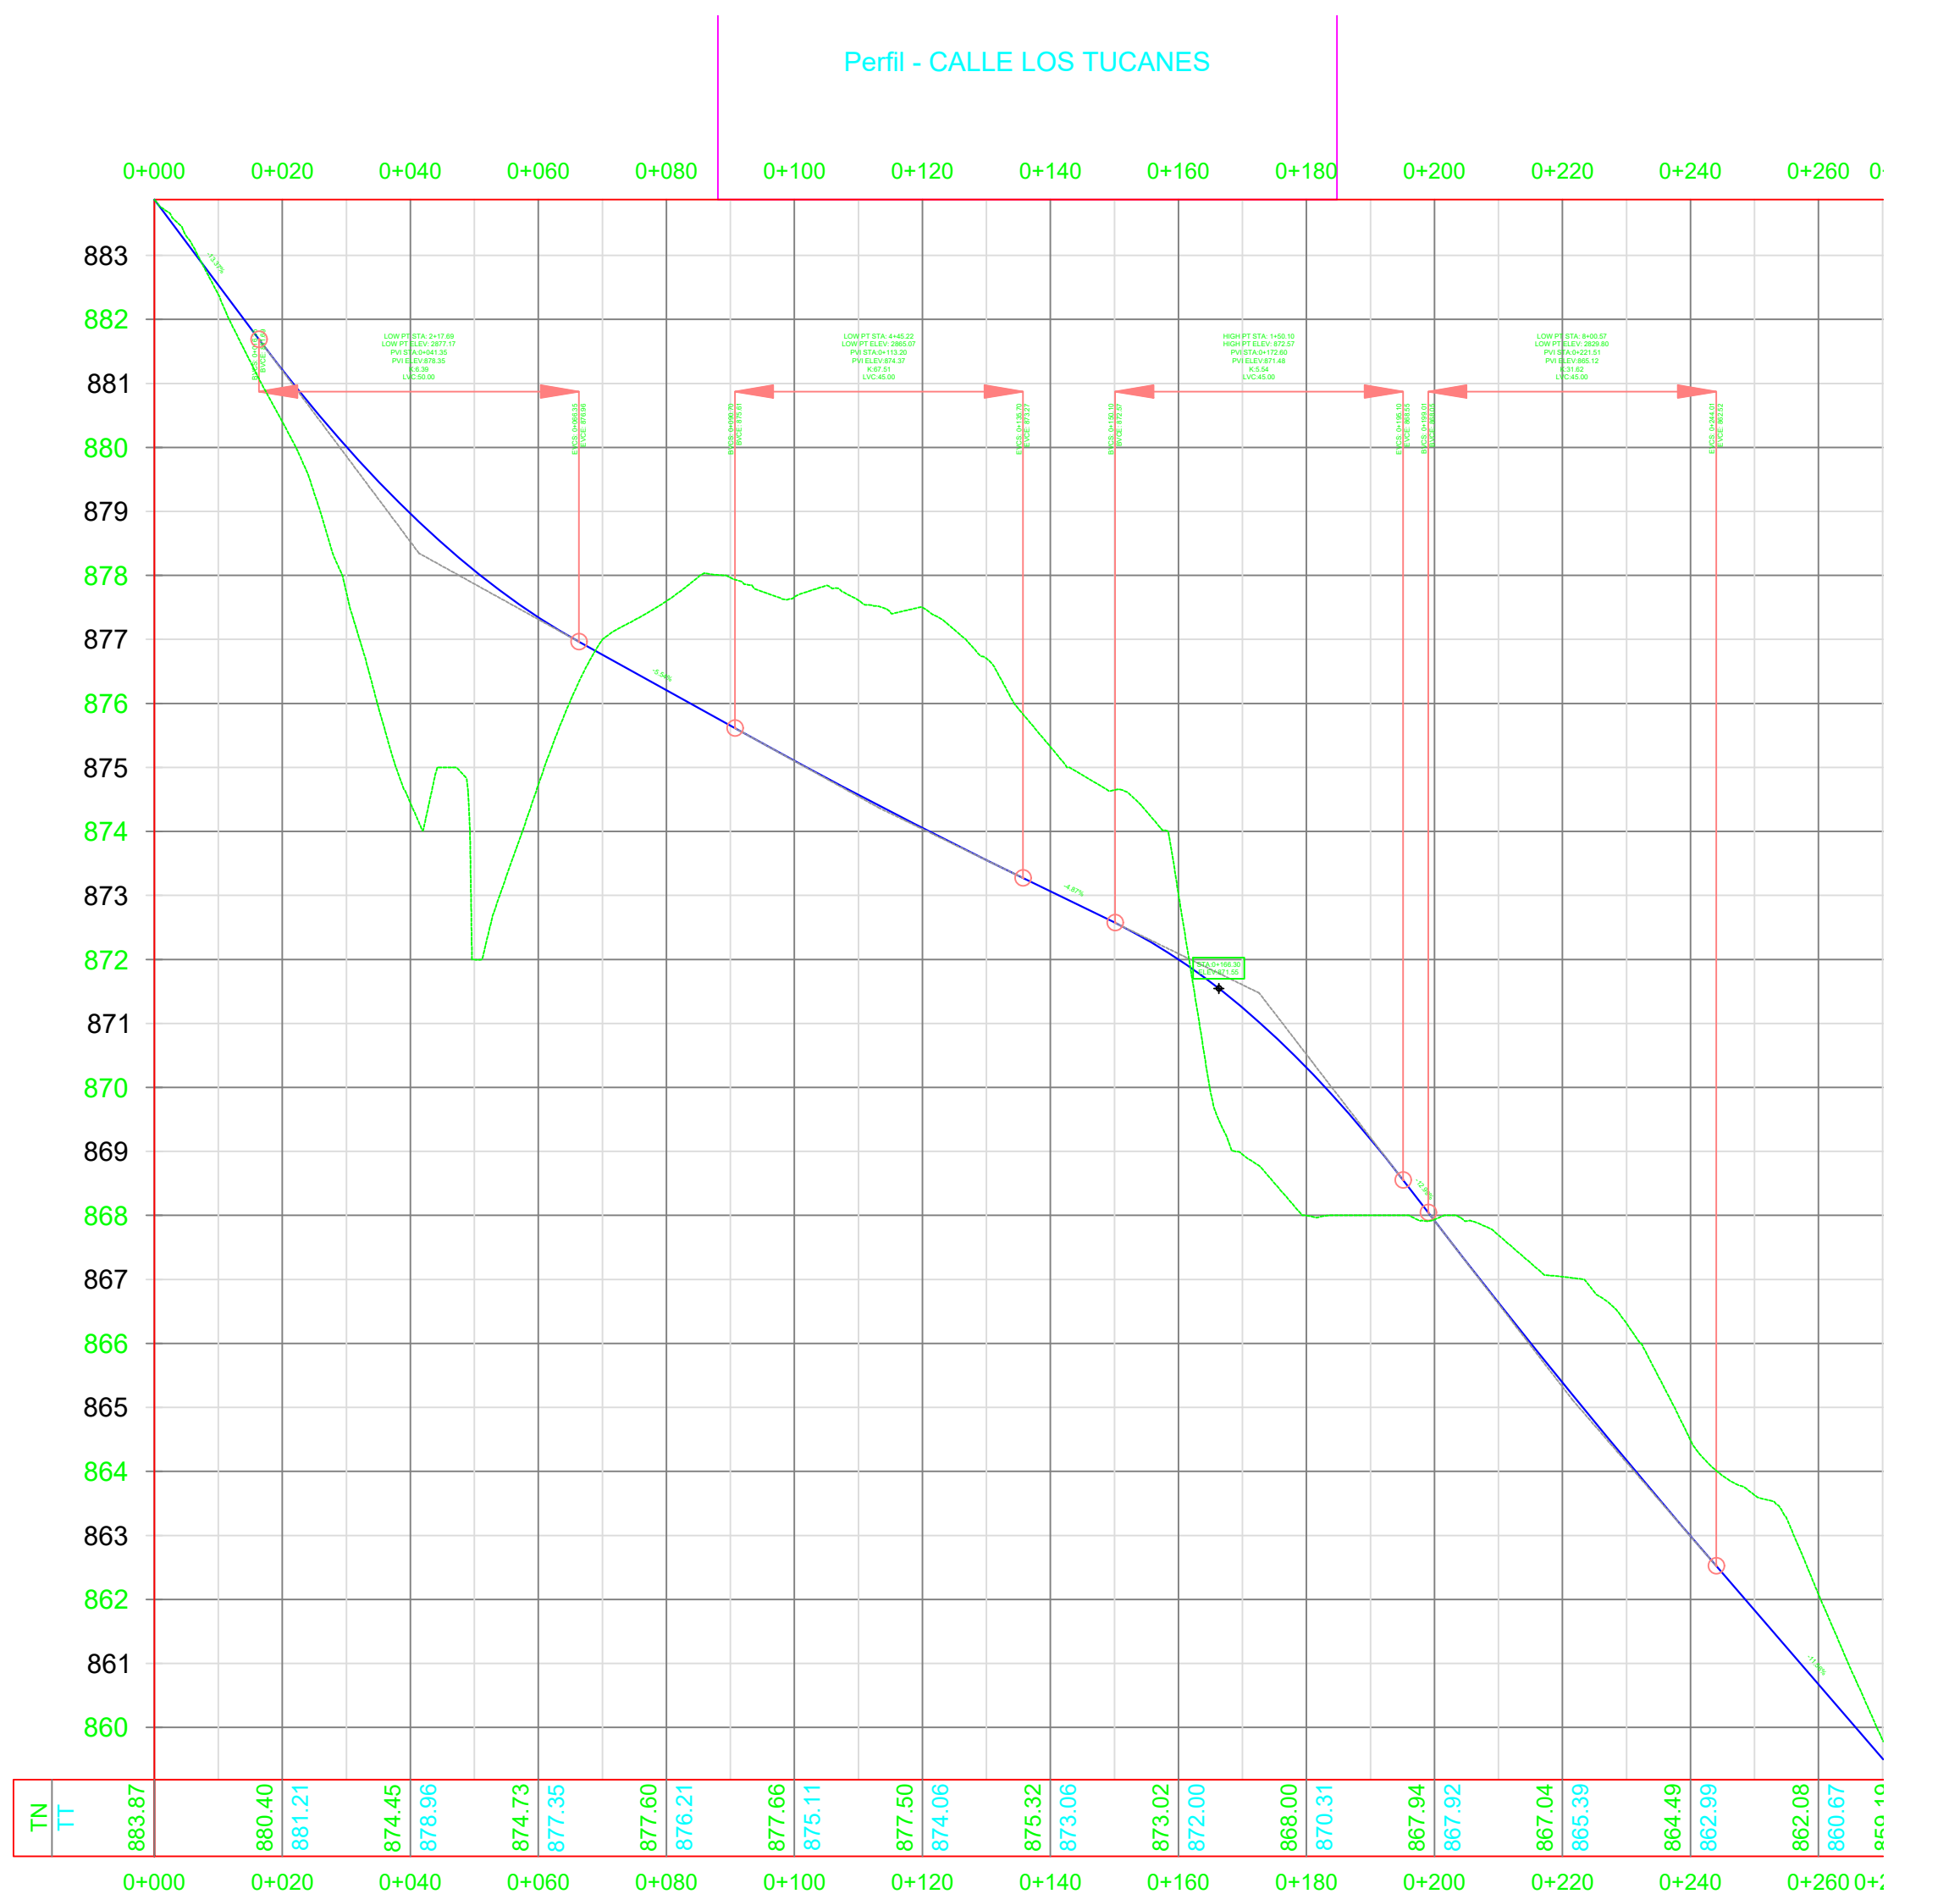

Cantidades Movimiento de tierra

Nombre	Factor	Corte	Factor Rell	2d Area	Corte	Relleno	Neto
mov2	1.000		1.000	12785.73m2	9068.66 m3	8844.83 m3	223.83 m3.<Corte>
Totales				12785.73m2	9068.66 m3	8844.83 m3	223.83 m3.<Corte>

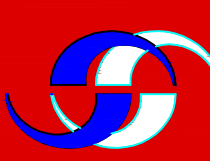

SAUL SERVIN ABAD
ARQUITECTO

saulservinabad@yahoo.com

DISERNO ARQUITECTÓNICO
ABD. SAUL SERVIN
CALCULO ESTRUCTURAL
ING. V. RAMOS
CALCULO ELECTROMECANICO
ING. V. RAMOS
FECHA: MAYO 2019
HOJA 100.01 DE 100

PROYECTO: URBANIZACIÓN LOS TUCANES DE CERRO AZUL
PROPIEDAD DE INVERSIONES SANI SANA, S.A.
FINCA 88913, TOMO 1733, FOLIO 160

DIRECCION:
CALLE PRINCIPAL, CERRO AZUL
CORREGIMIENTO DE PACORA
DISTRITO DE PANAMA, REPUBLICA DE PANAMA.

DIRECTOR DE OBRAS Y CONSTRUCCIONES MUNICIPALES