


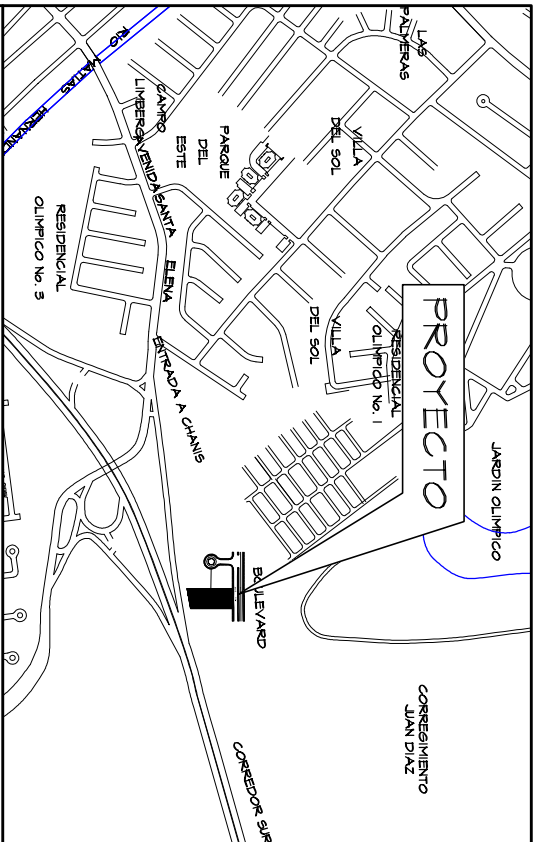

CONSULTENOS S.A.			
NOMBRE DEL REPRESENTANTE LEGAL _____ CÉDULA _____ RESIDENCIA _____			
DATOS DE POLÍGONO			
DISTANCIA	ENTRADA	RE-BO	

DATOS GENERALES				
FECHA	TIPO	ICOL	DESPOSO	ROD
06/06/04	----	----	07/12	00000000
LOTE 1				
USO DE SUELO: H-02				

DATOS DEL POLIGONO

ANTE



2. TODAS LAS TUBERIAS, FUNDAS Y ELECTRICAS, DEBERAN IR POR DENTRO DE LAS VENTAS SERVICIO.

MOVIMIENTO DE TIERRA


VOLUMEN DE RELENO	8.72 m³
VOLUMEN DE CORTE	455.91 m³

NOTA



VOLUMEN DE TIERRA

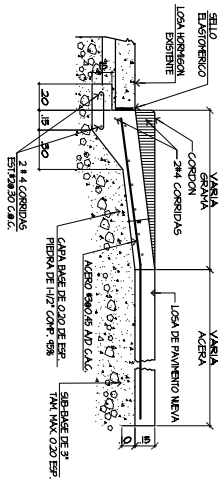

DETALLE DE EMPALME DE LOSA

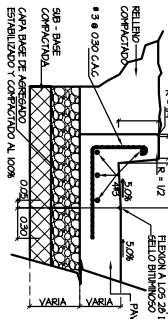


DETALLE DE CORDON CUNETA

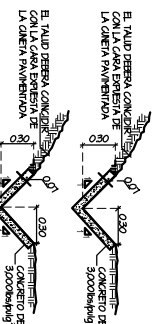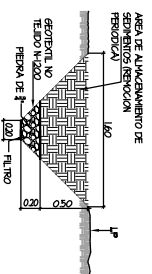


CAPTACION TEMPORAL DE SEDIMENTOS

DET. DE CUNETA
PAYMENTADA EN "V"

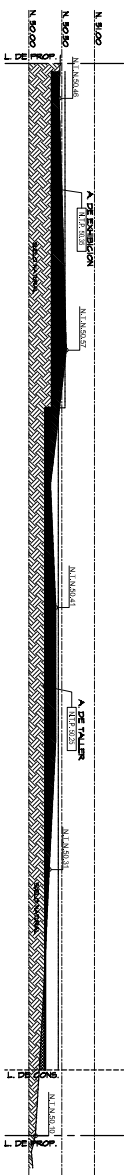

SECCIÓN: 4

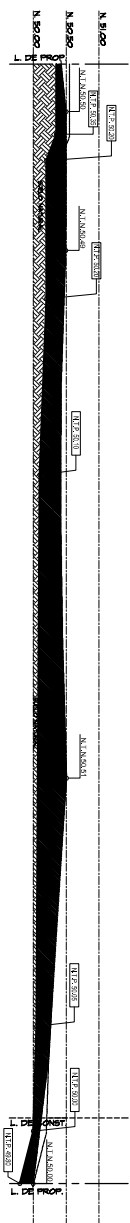


SECCIÓN: 5


LEYENDA	
	CORTE
	RELLENO

NTM: NIVEL DE TERRENO PROPUESTO
NTN: NIVEL DE TERRENO NATURAL.


SECCIONES DEL MOVIMIENTO DE TIERRA

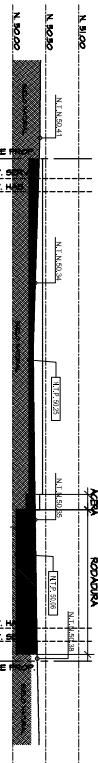

SECCIÓN: 1

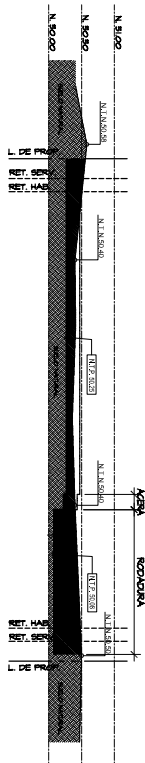


SECCIÓN: 2

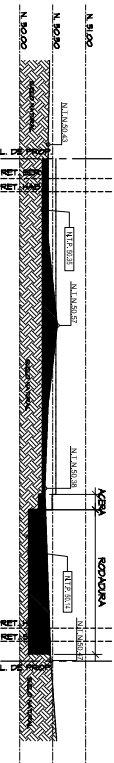

SECCIÒN: 3

VISTAS GENERALES - MOV. DE TIERRA

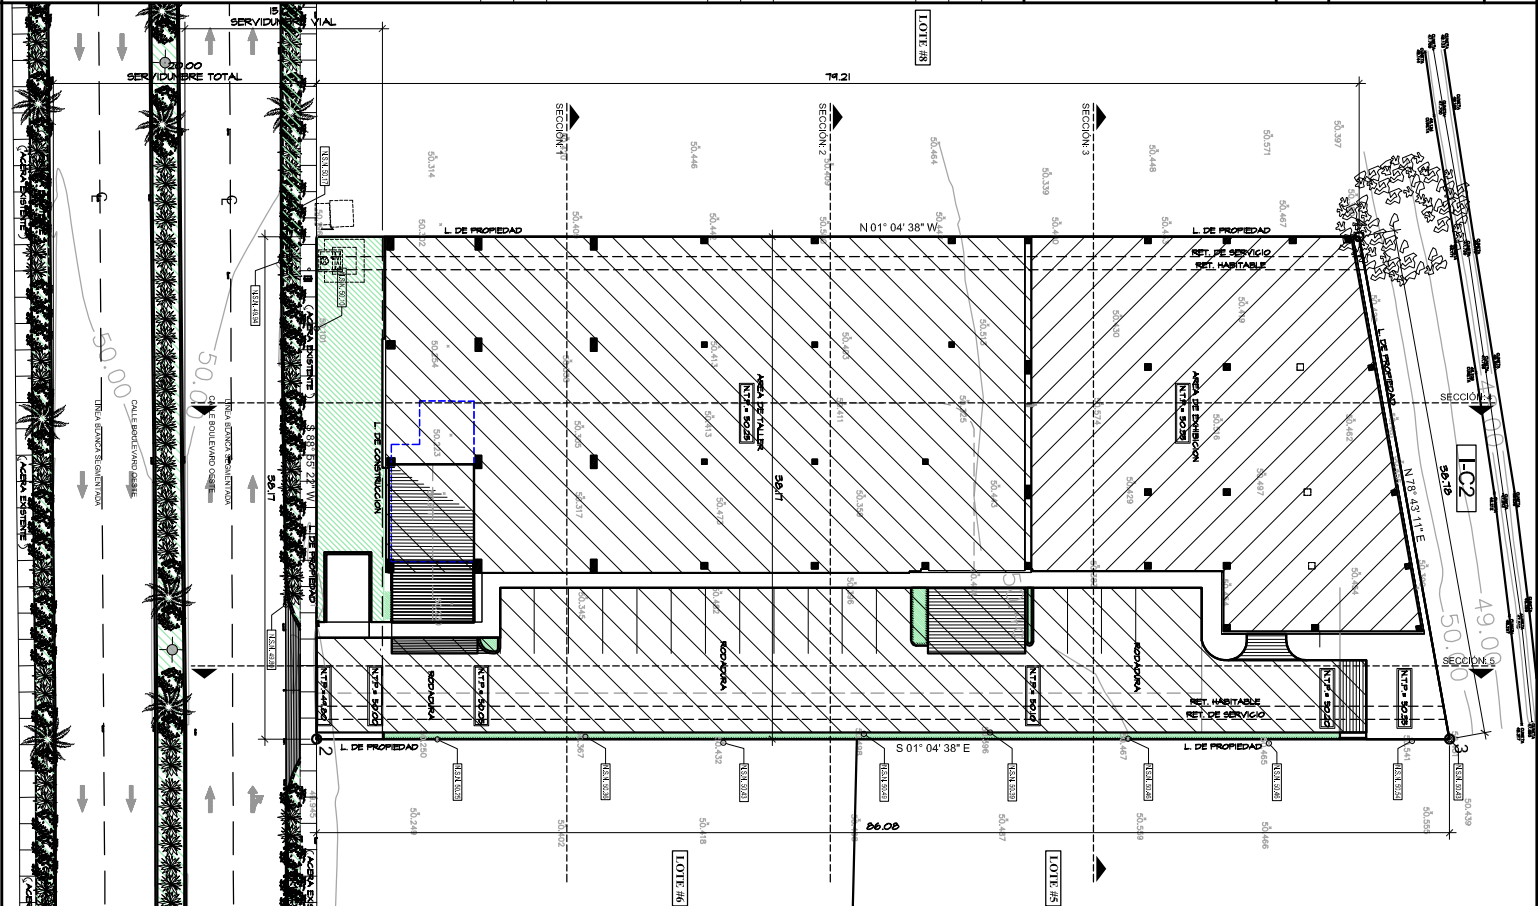

PLANTA DE MOVIMIENTO DE TIERRA



PROYECTO
CONSULTENOS SANTA MARIA
EDIFICIO DE OFICINAS - LOTE 7
CONSULTENOS S.A.

PROYECTADO
INGENIERO
SANTA MARIA BUSINESS DISTRICT

CONSEJO
MOVIMIENTO DE TIERRA
PLANTAS Y SECCIONES
DETALLES Y DATOS GENERALES

MT-01	

Pinzon Lozano
& ASOCIADOS
ARQUITECTOS
www.plasoc.com

www.plasoc.com