

LOCALIZACION GENERAL - NIVEL 000

UBICACION REGIONAL


PLANTA DE MEZZANINE - NIVEL 050

No. 367566 .. No. 2095826 No. 8712 54.56 M2 TE	AREA TOTAL DEL PROYECTO	
	DESCRIPCION	AREA: (MTS2)
	NIVEL 000	
	ESTACIONAMIENTOS Y CIRCULACION	1,195.18
	SHOWROOM /VITRINA /RECEPCION/ A.CERRADA	1,902.15
	AREA CERRADA REPUESTOS	82.64
	EQUIPOS	42.69
	NIVEL 050	
	MEZZANINE OFICINAS	254.95
	AREA CERRADA REPUESTOS	144.84
	NIVEL 100	
	AREA CERRADA	265.50
	AREA ABIERTA ESTACIONAMIENTOS	1,458.78
	NIVEL 150	
	CUBIERTA DE TECHO	688.33
	AREA TOTAL DEL PROYECTO	6,035.06 M2
ESTAC. DISCAP. = 1 ESTAC. BTB = 21 ESTAC. SIMPLES = 37 ESTACIONAMIENTOS TOTALES = 80		
Cedula		
PROYECTO	DESGLOSE DE AREAS GENERALES	


NOTA IMPORTANTE:

REFERENCIA ANTEPROYECTO R-122-15 DEL 20 ENERO 2016
PLANO DE CONSTRUCCION HAPOC 458-16 (RDP-1965)
NOTA DEL MIVI NO 14.002-VDMOT-275-2015, FEBRERO DEL 2015
NOTA DEL MUNICIPIO DE PANAMA DGO-1200-3188-2015, DIC 2015


ESTAS DOS NOTAS HACEN REFERENCIA A LA APROBACION
DE TENER UNA VITRINA DE EXHIBICION CERRADA Y DE VIDRIO
HACIA EL COLINDANTE POSTERIOR SIN ABERTURA.

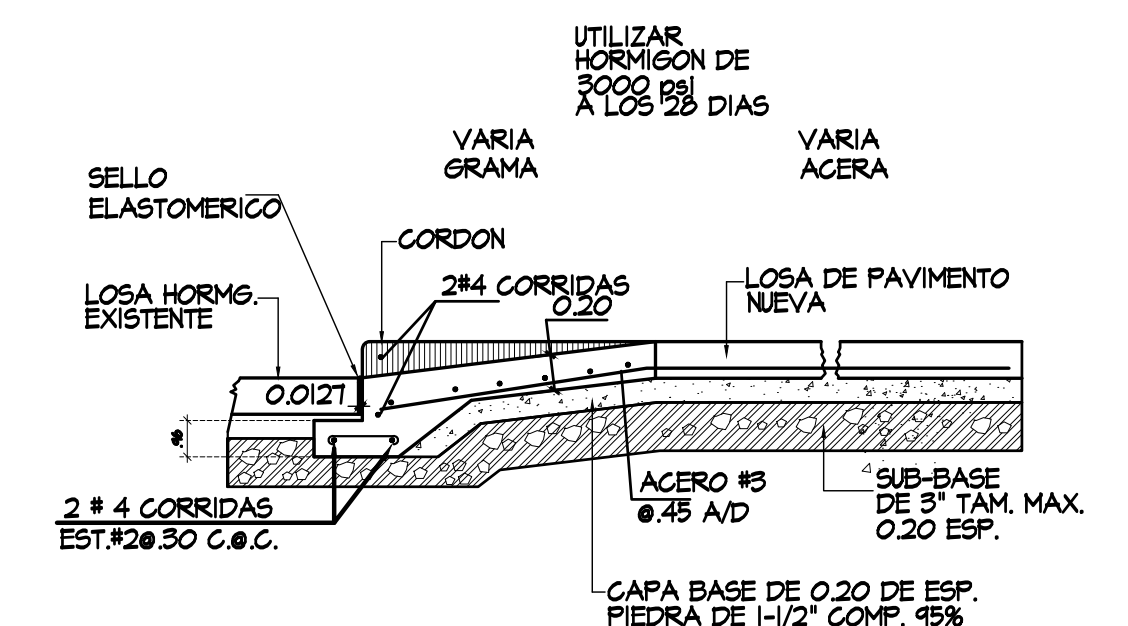

EMPALME DE LOSA 1
AR-1
S/E

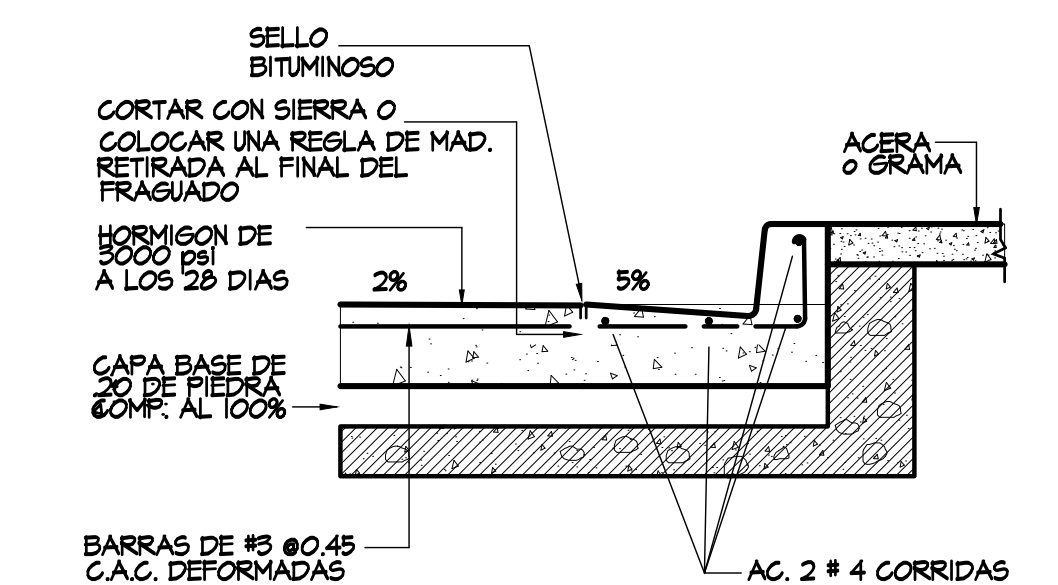


DET. DE CORDON Y CUNETAS

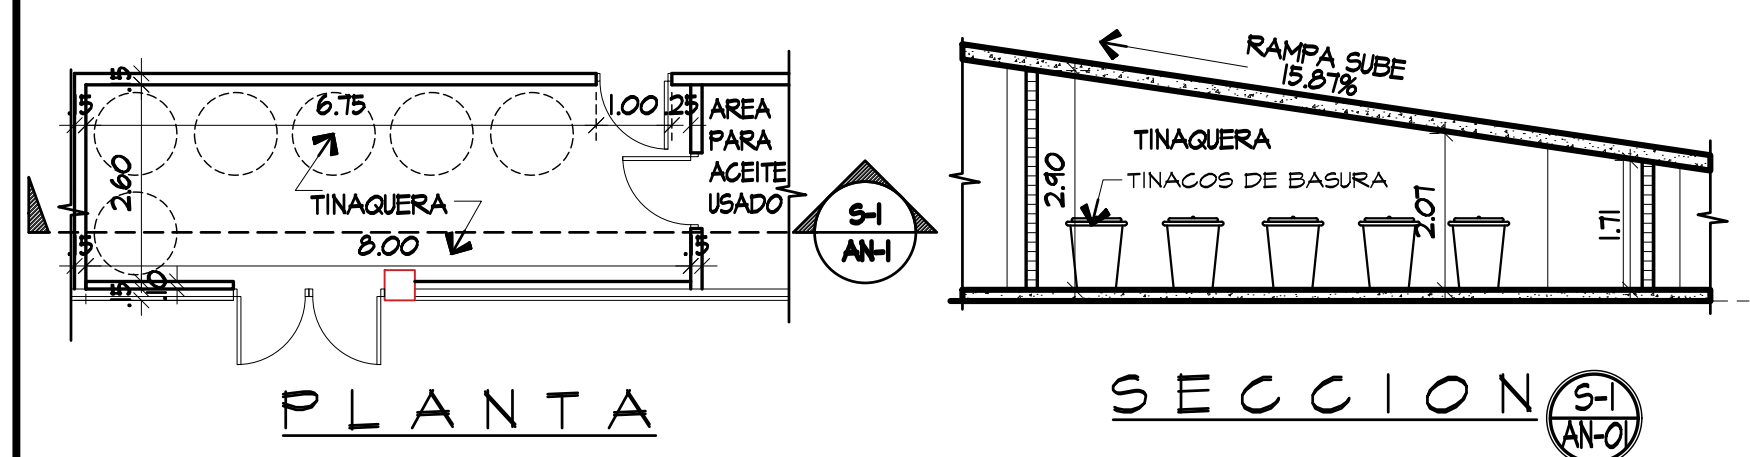



DETALLE DE TINAQUERA


REVISIONES Y ADENDAS	PROYECTO CONSULTENOS SANTA MARIA EDIFICIO DE OFICINAS PROPIETARIO CONSULTENOS S.A. UBICACION SANTA MARIA BUSINESS DISTRICT CORREGIMIENTO DE JUAN DIAZ DISTRITO DE PANAMA, PROV. DE PANAMA	DISEÑO ARG. ALFONSO PINZON M.	HOJA No. 01 DE .	Pinzon Lozano & • ASOCIADOS ARQUITECTOS www.plasoc.com
		ARG. LINDA QUINTERO DESARROLLO		
		FECHA 11 NOV 2021	AN-01	
		PROYECTO No. 2020-04		
	CONTENIDO: PLANTA DE LOCALIZACION, MEZZANINE Y DATOS	DIR. OBRAS & CONSTRUCCIONES MUNICIPALES		

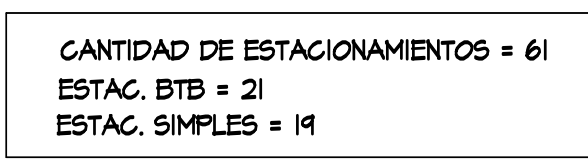

PLANTA DE PRIMER ALTO - NIVEL 100

  


REVISIONES Y ADENDAS	PROYECTO	DISEÑO	HOJA No.	
	CONSULTENOS SANTA MARIA	ARG. ALFONSO PINZON M.		
	EDIFICIO DE OFICINAS	ARG. LINDA QUINTERO	02 DE .	
	PROPIETARIO	DESARROLLO		
	CONSULTENOS S.A.	FECHA	AN-02	
	UBICACION	11 NOV 2021		
	SANTA MARIA BUSINESS DISTRICT	PROYECTO No.		
	CORREGIMIENTO DE JUAN DIAZ	2020-04	DIR. OBRAS & CONSTRUCCIONES MUNICIPALES	
	DISTRITO DE PANAMA, PROV. DE PANAMA			
	CONTENIDO:			
PLANTA PRIMER ALTO Y				
TECHO				

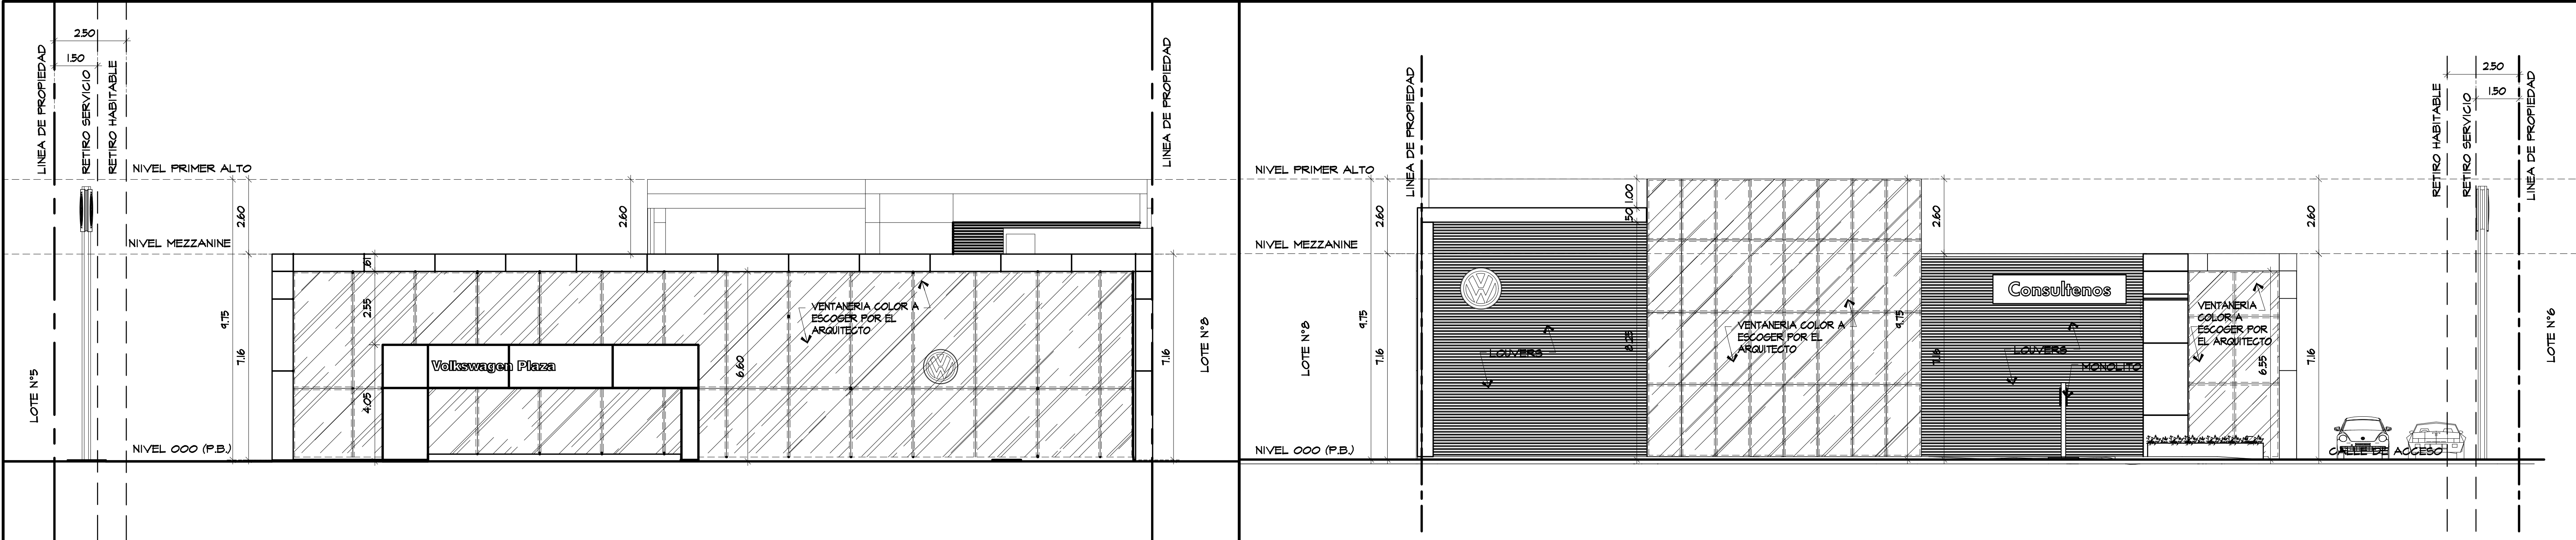


ELEVACION POSTERIOR
ESC= 1/ 100

ELEVACION FRONTAL
ESC= 1/ 100

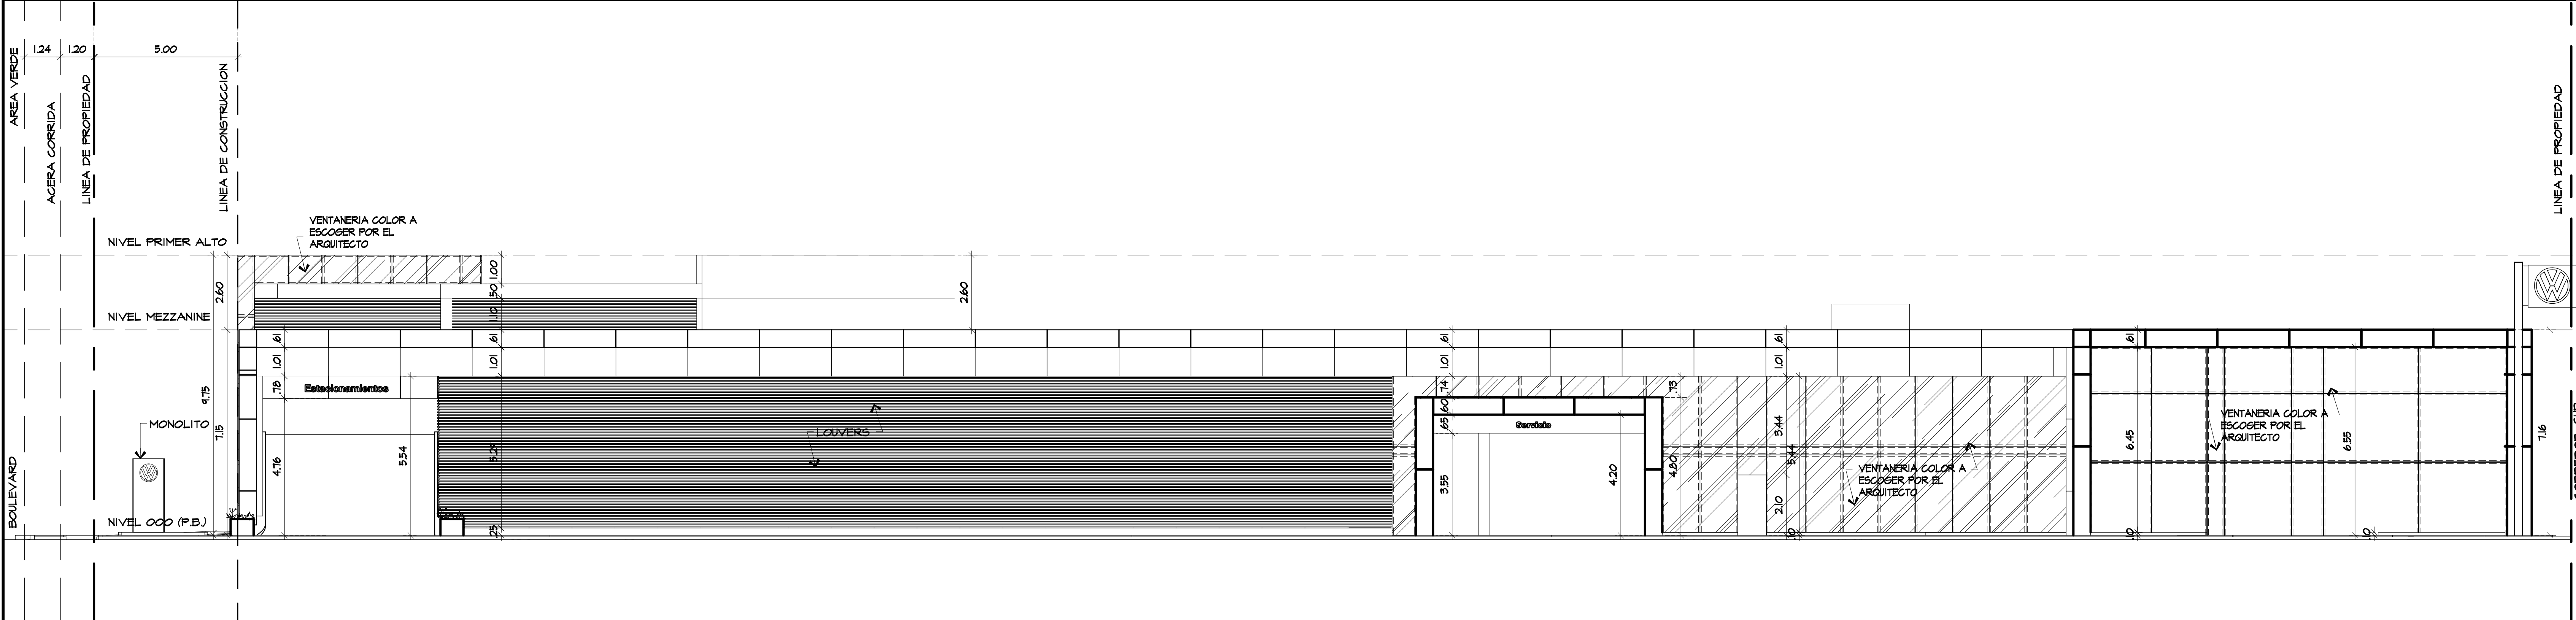


ELEVACION LATERAL DERECHA
ESC= 1/ 100

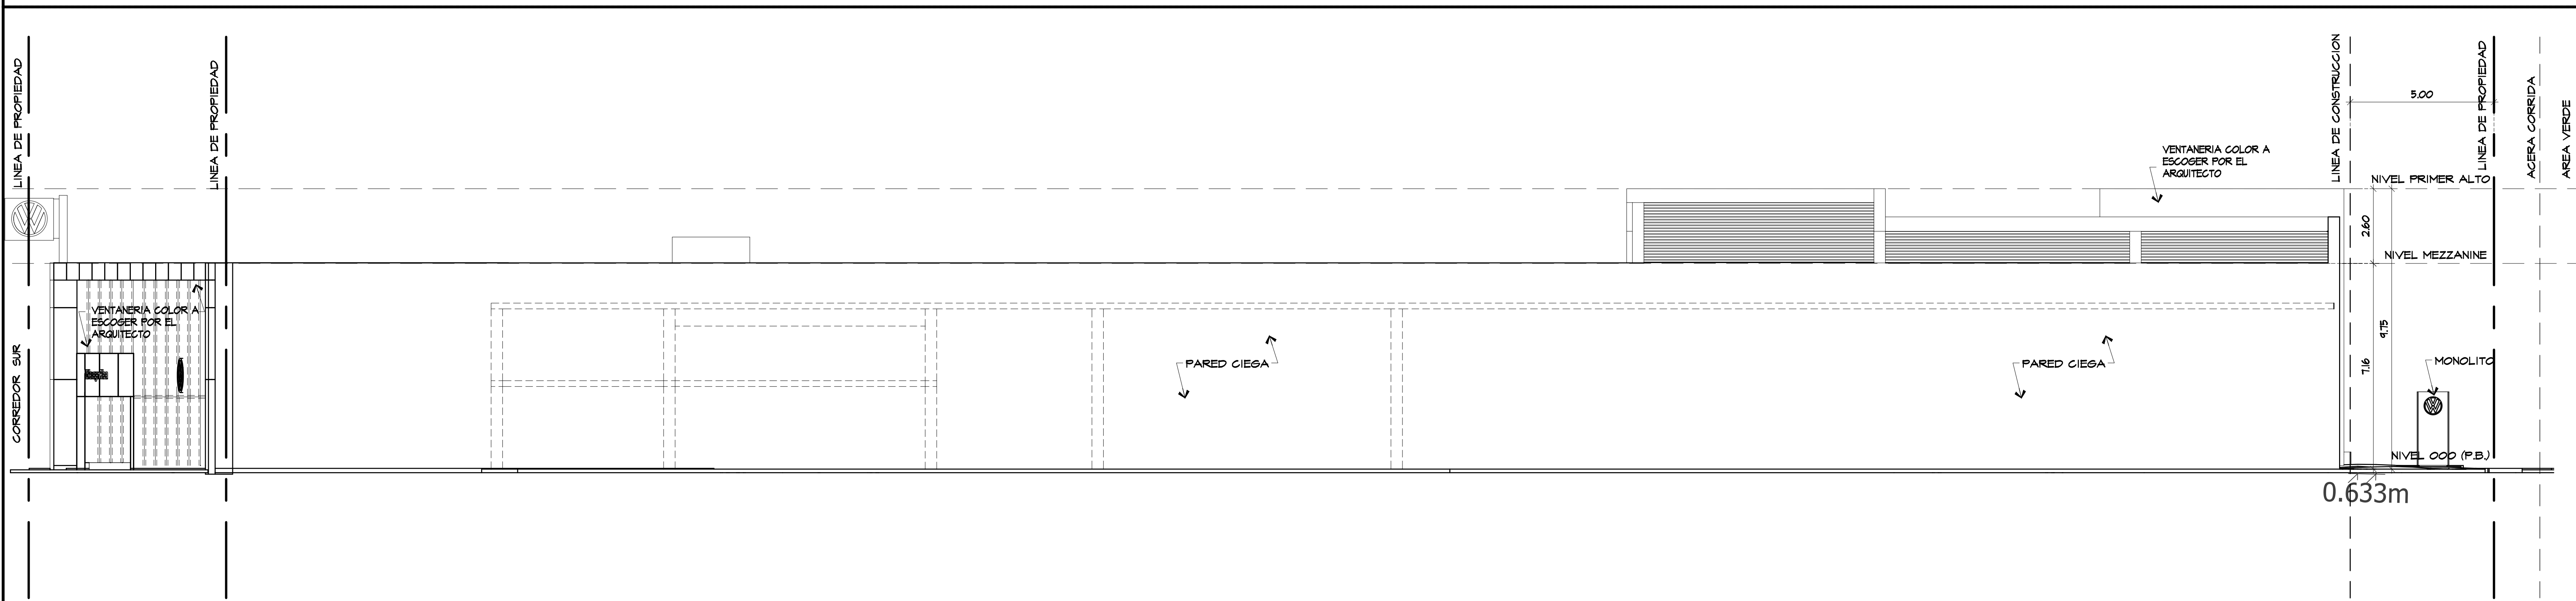

ELEVACION LATERAL IZQUIERDA
ESC= 1/ 100


REVISIONES Y ADENDAS	PROYECTO CONSULTENOS SANTA MARIA EDIFICIO DE OFICINAS PROPIETARIO CONSULTENOS S.A. UBICACION SANTA MARIA BUSINESS DISTRICT CORREGIMIENTO DE JUAN DIAZ DISTRITO DE PANAMA, PROV. DE PANAMA CONTENIDO ELEVACIONES	DISEÑO ARG. ALFONSO PINZON M. ARG. LINDA QUINTERO DESARROLLO FECHA 11 NOV 2021 PROYECTO No. 2020-04	HOJA No. 03 DE AN-03	Pinzon Lozano & • ASOCIADOS ARQUITECTOS www.plasoc.com

DIR. OBRAS E CONSTRUCCIONES MUNICIPALES

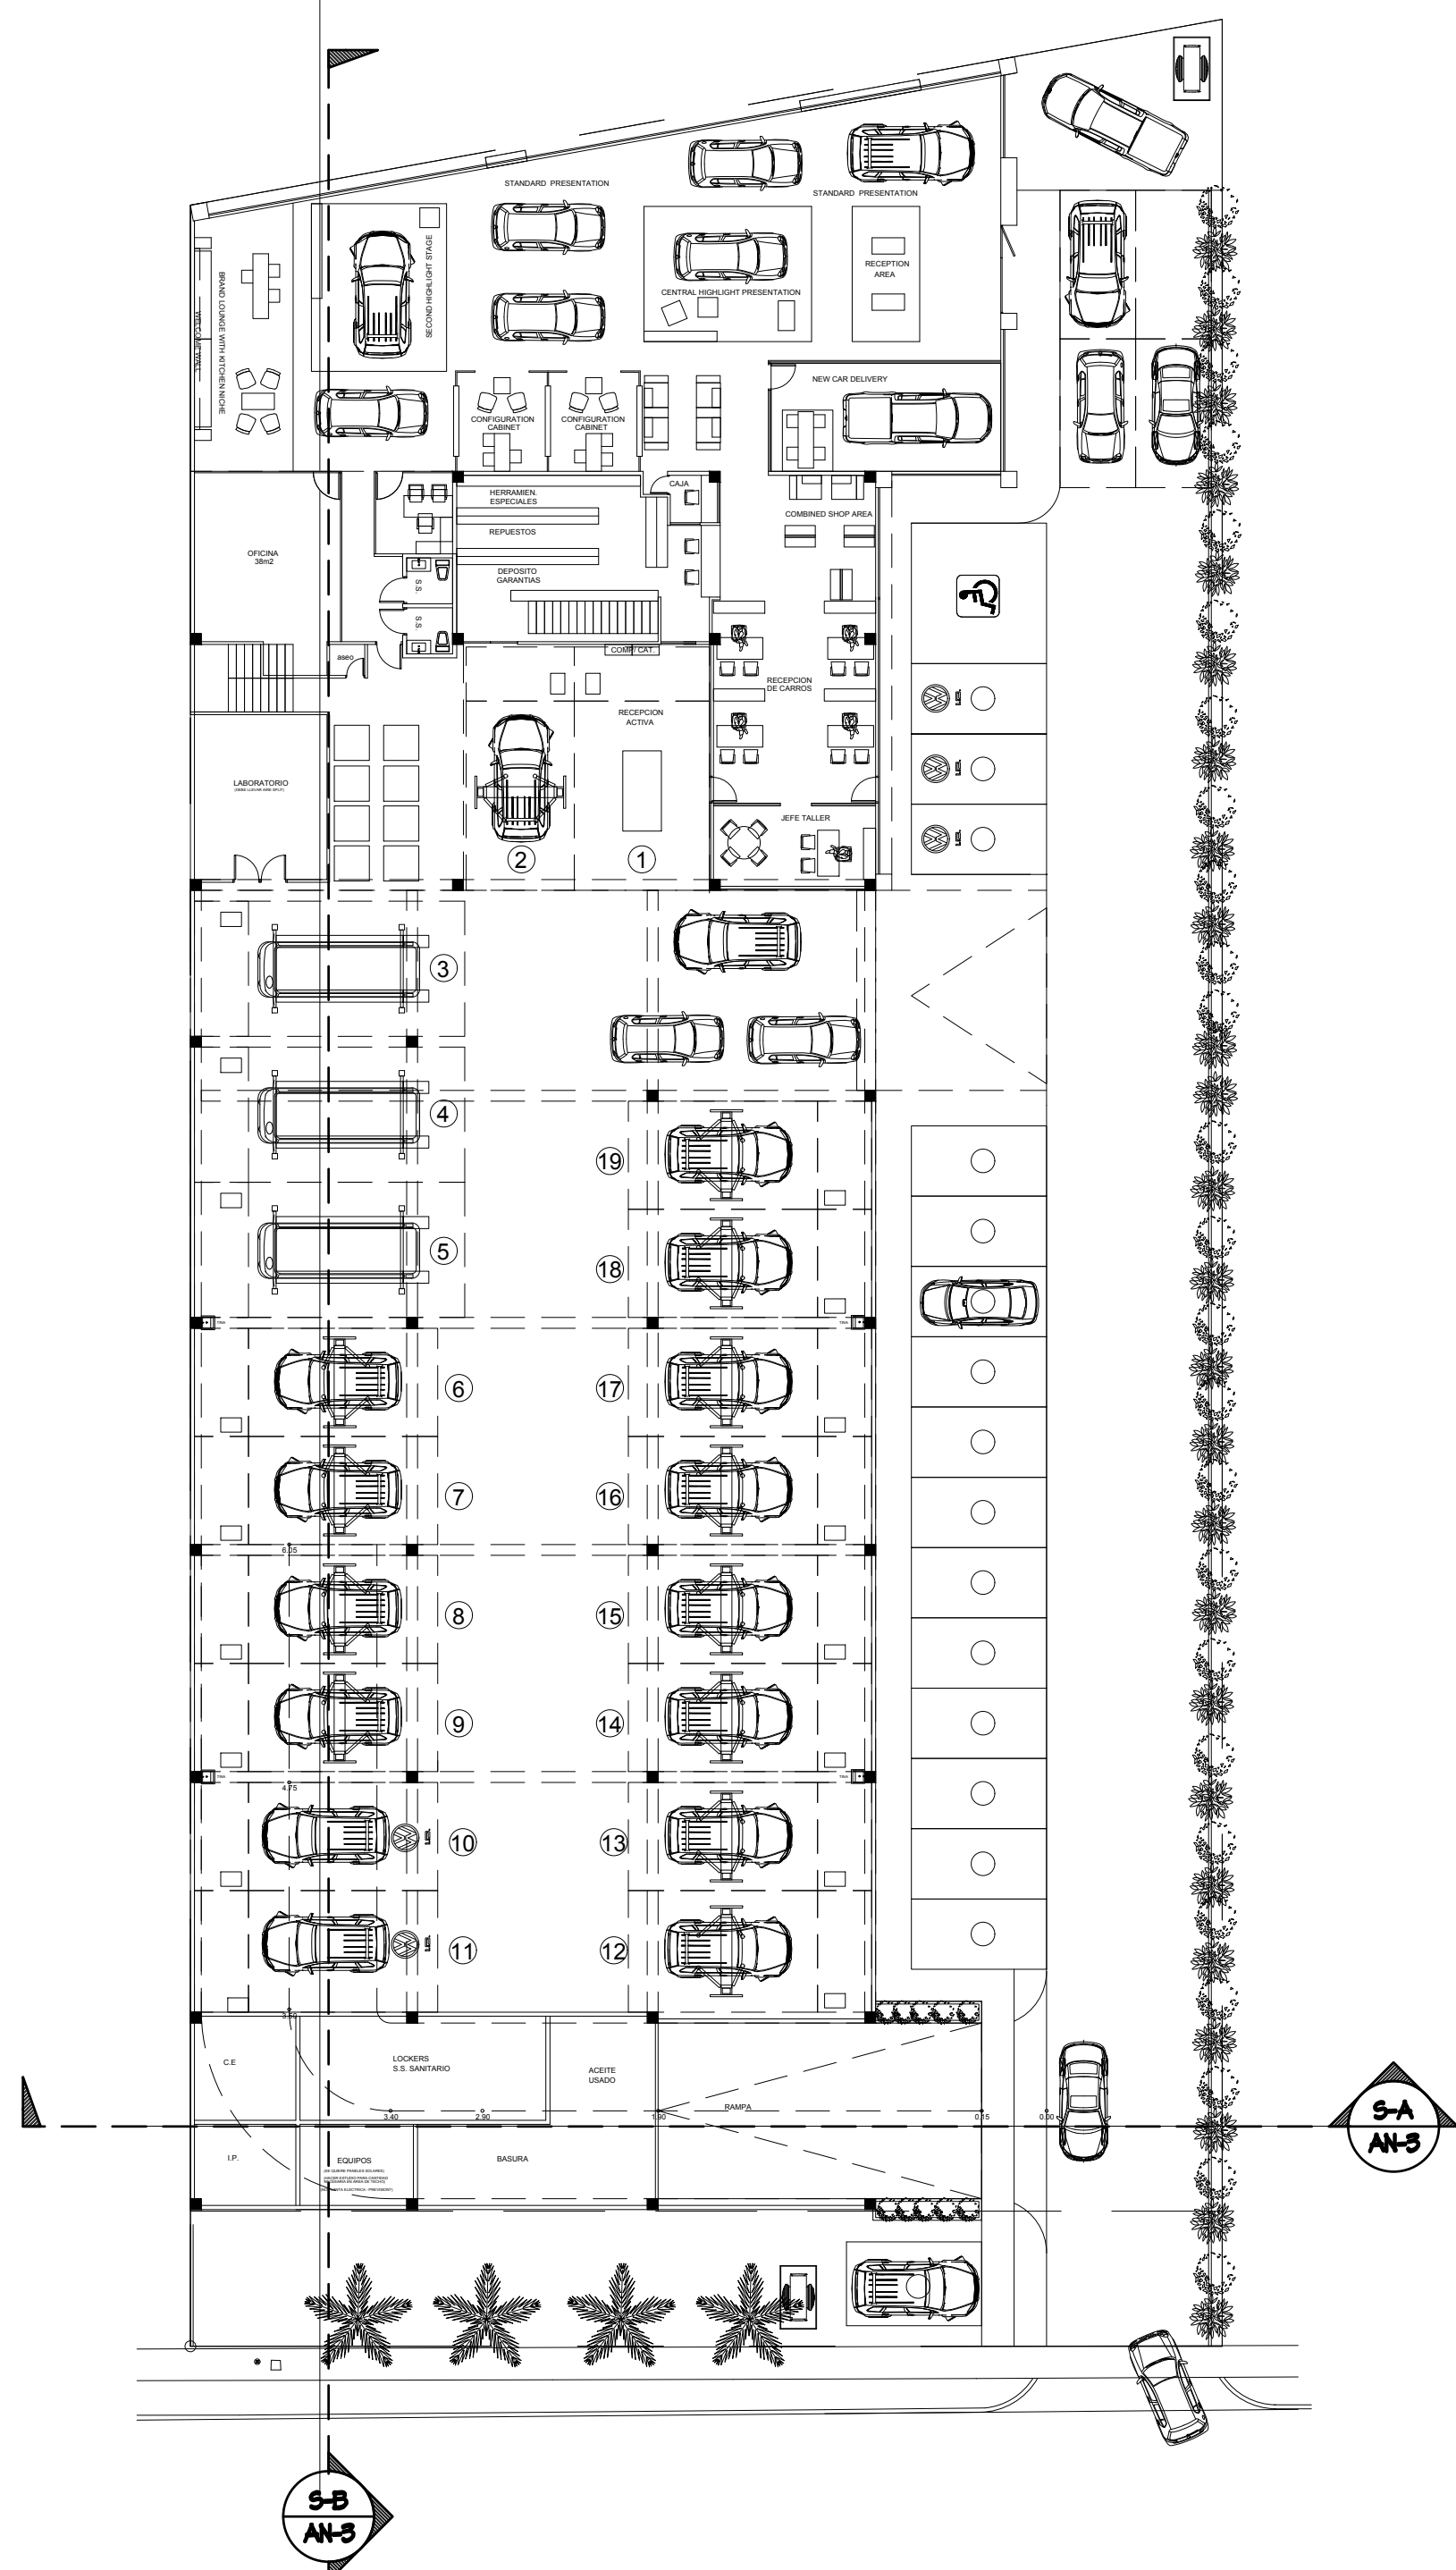

PLANTA DE UBICACION
ESC= 1/ 50


REFERENCIA ANTEPROYECTO R-122-5 DEL 20 ENERO 2016
PLANO DE CONSTRUCCION HAROC 458-16 (1 RDP-1865)
NOTA DEL NIV. No 14.002-DV-101-275-3015, FEBRERO DEL 2015
NOTA DEL MUNICIPIO DE PANAMA DCO-1200-3188-2015, DIC 2015
ESTAS DOS NOTAS HACEN REFERENCIA A LA APROBACION
DE TENER UNA VITRINA DE EXHIBICION CERRADA Y DE VIDRIO
HACIA EL COLINDANTE POSTERIOR SIN ABERTURA.

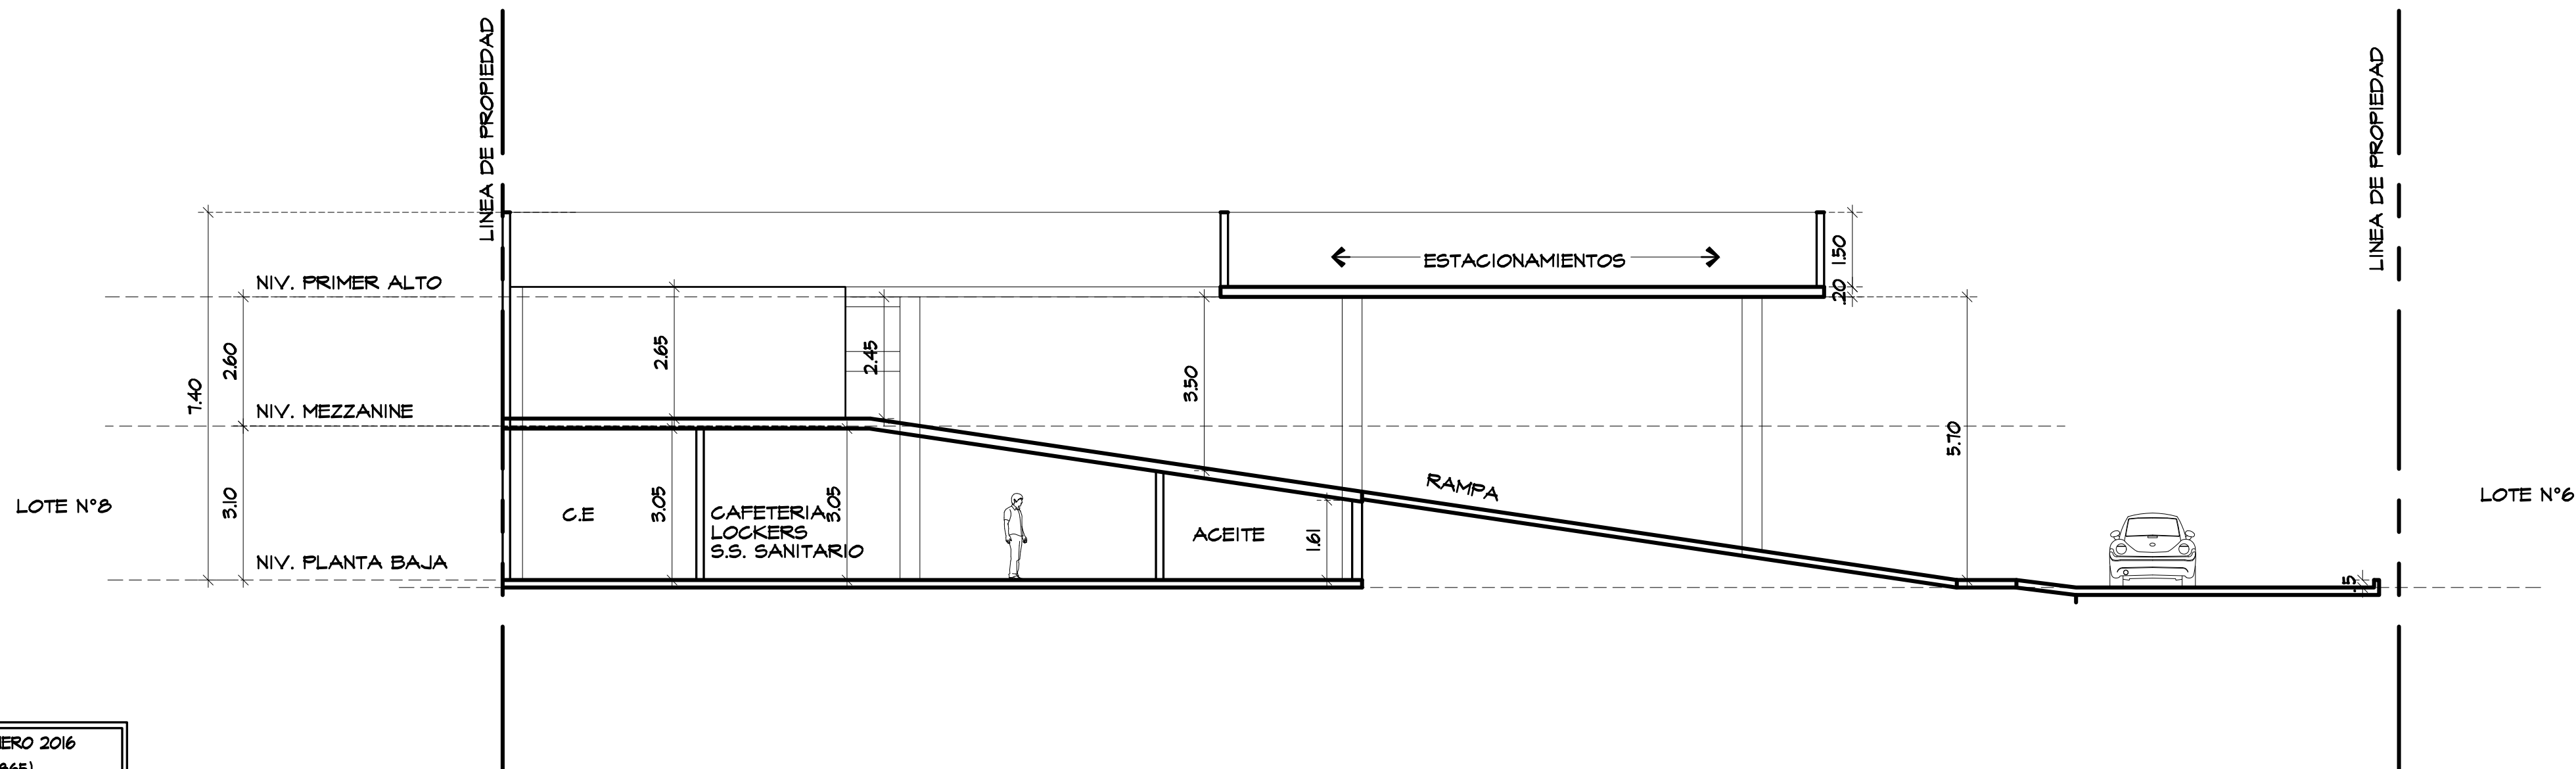



SECCION A-A
ESC= 1/ 100



VISTAS DE CONSULTENOS
ESC= 1/ 5/E

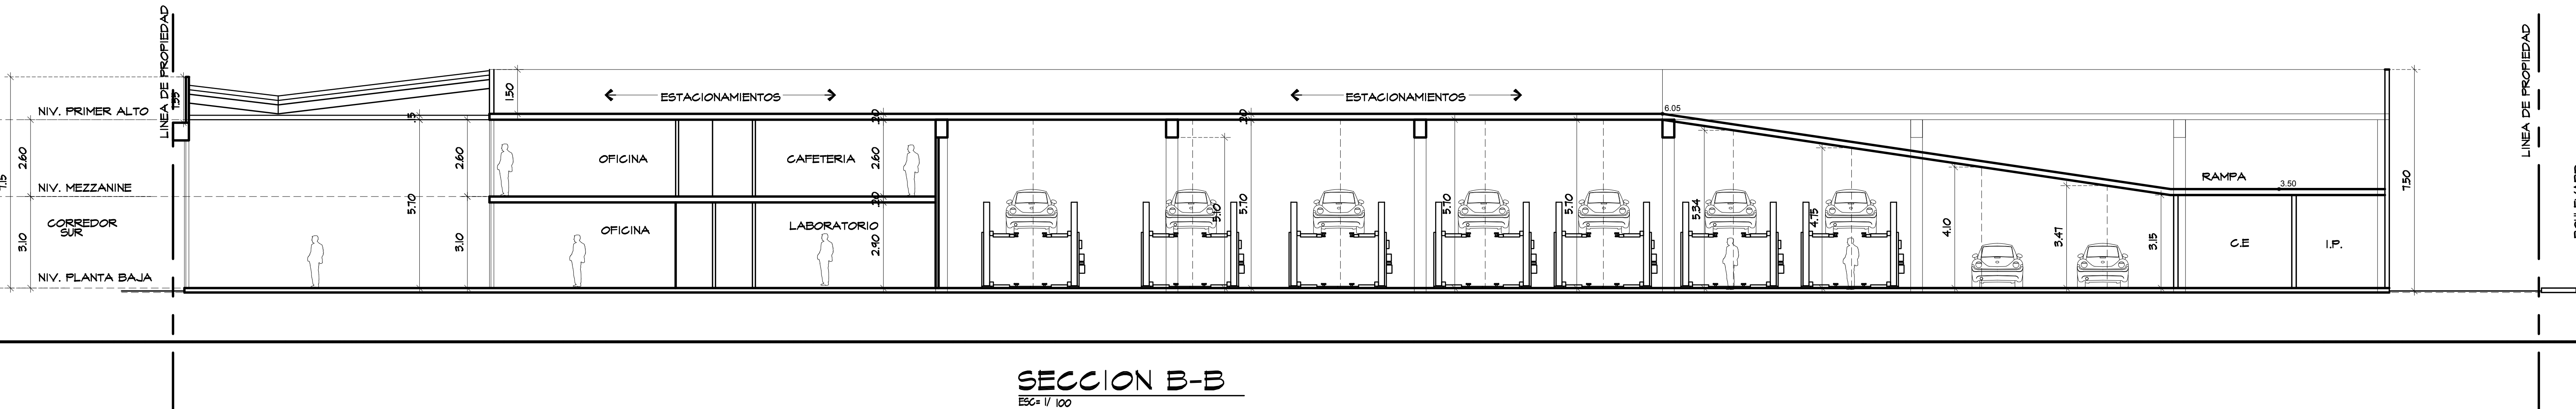

SECCION B-B
ESC= 1/ 100

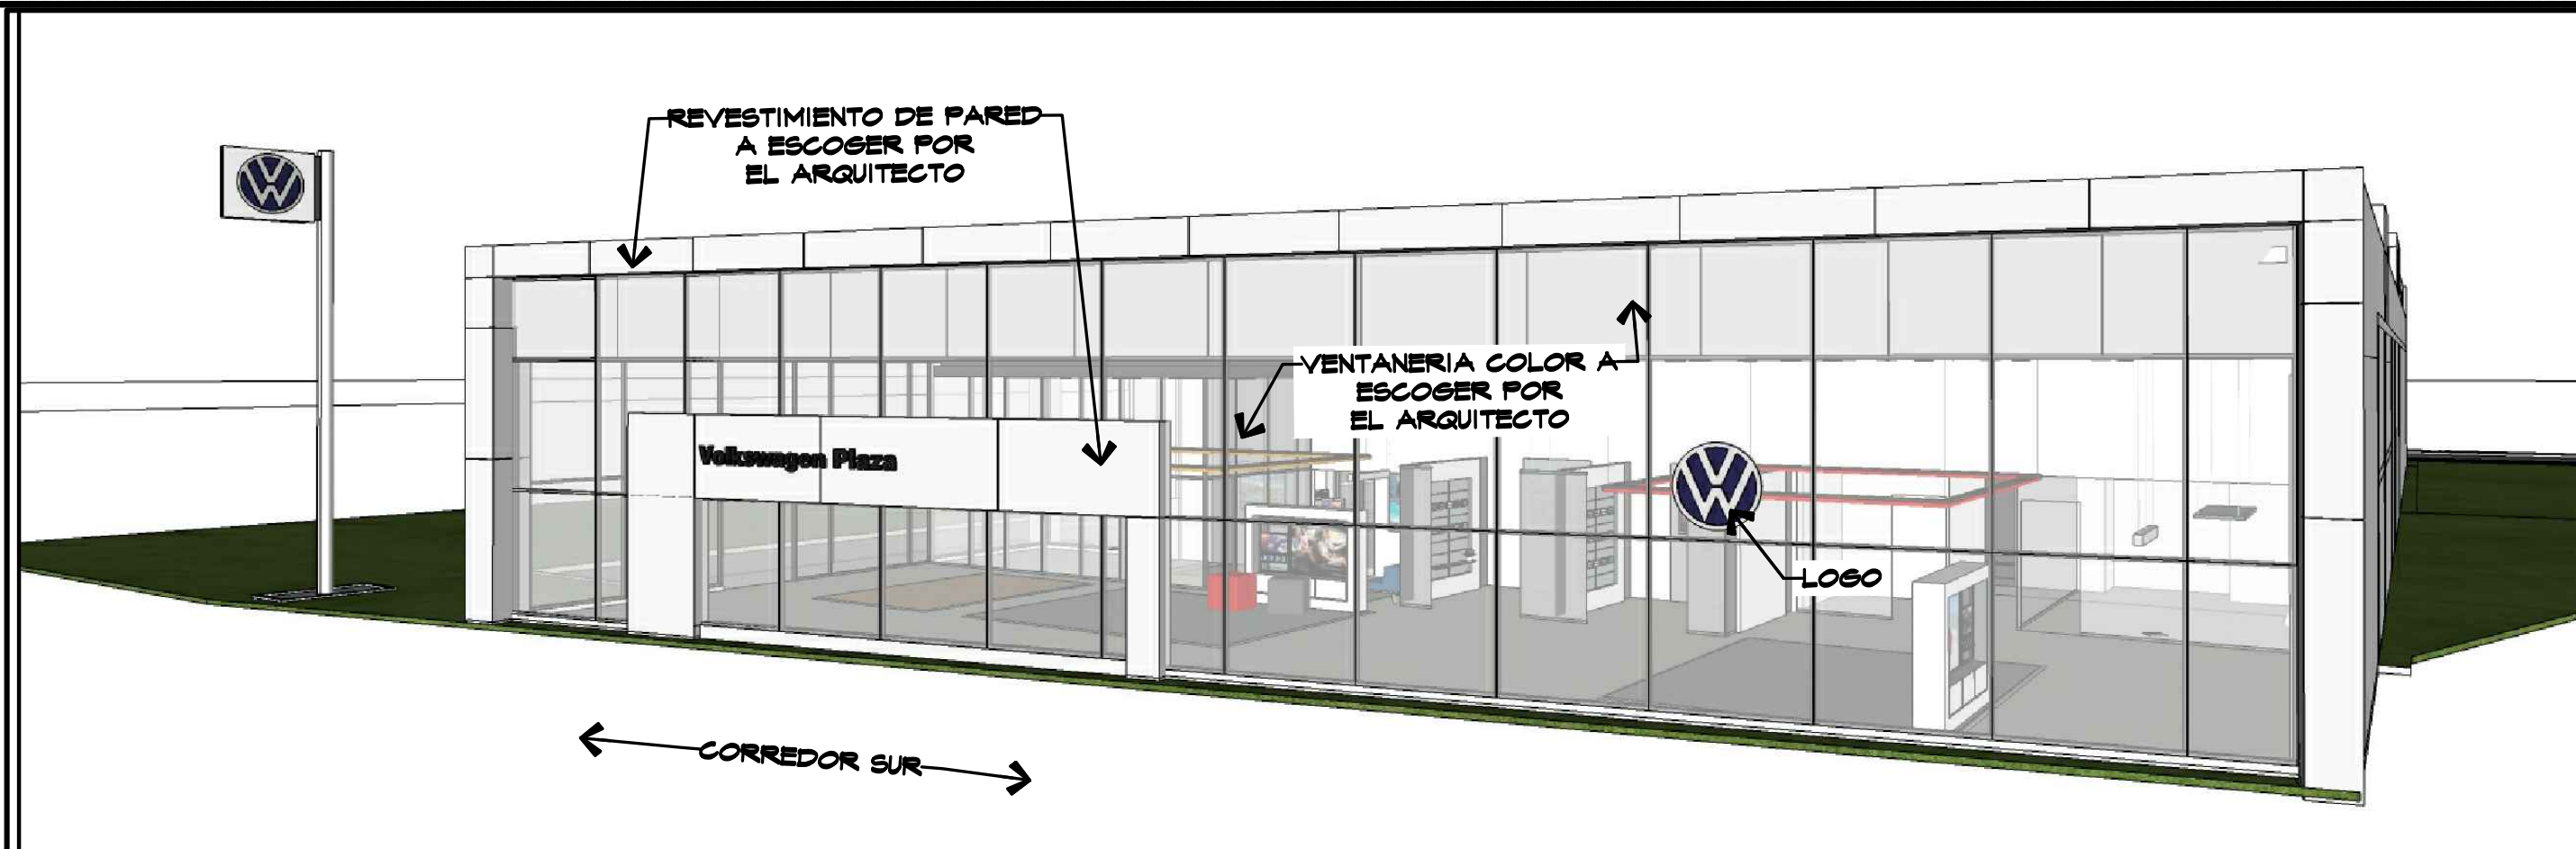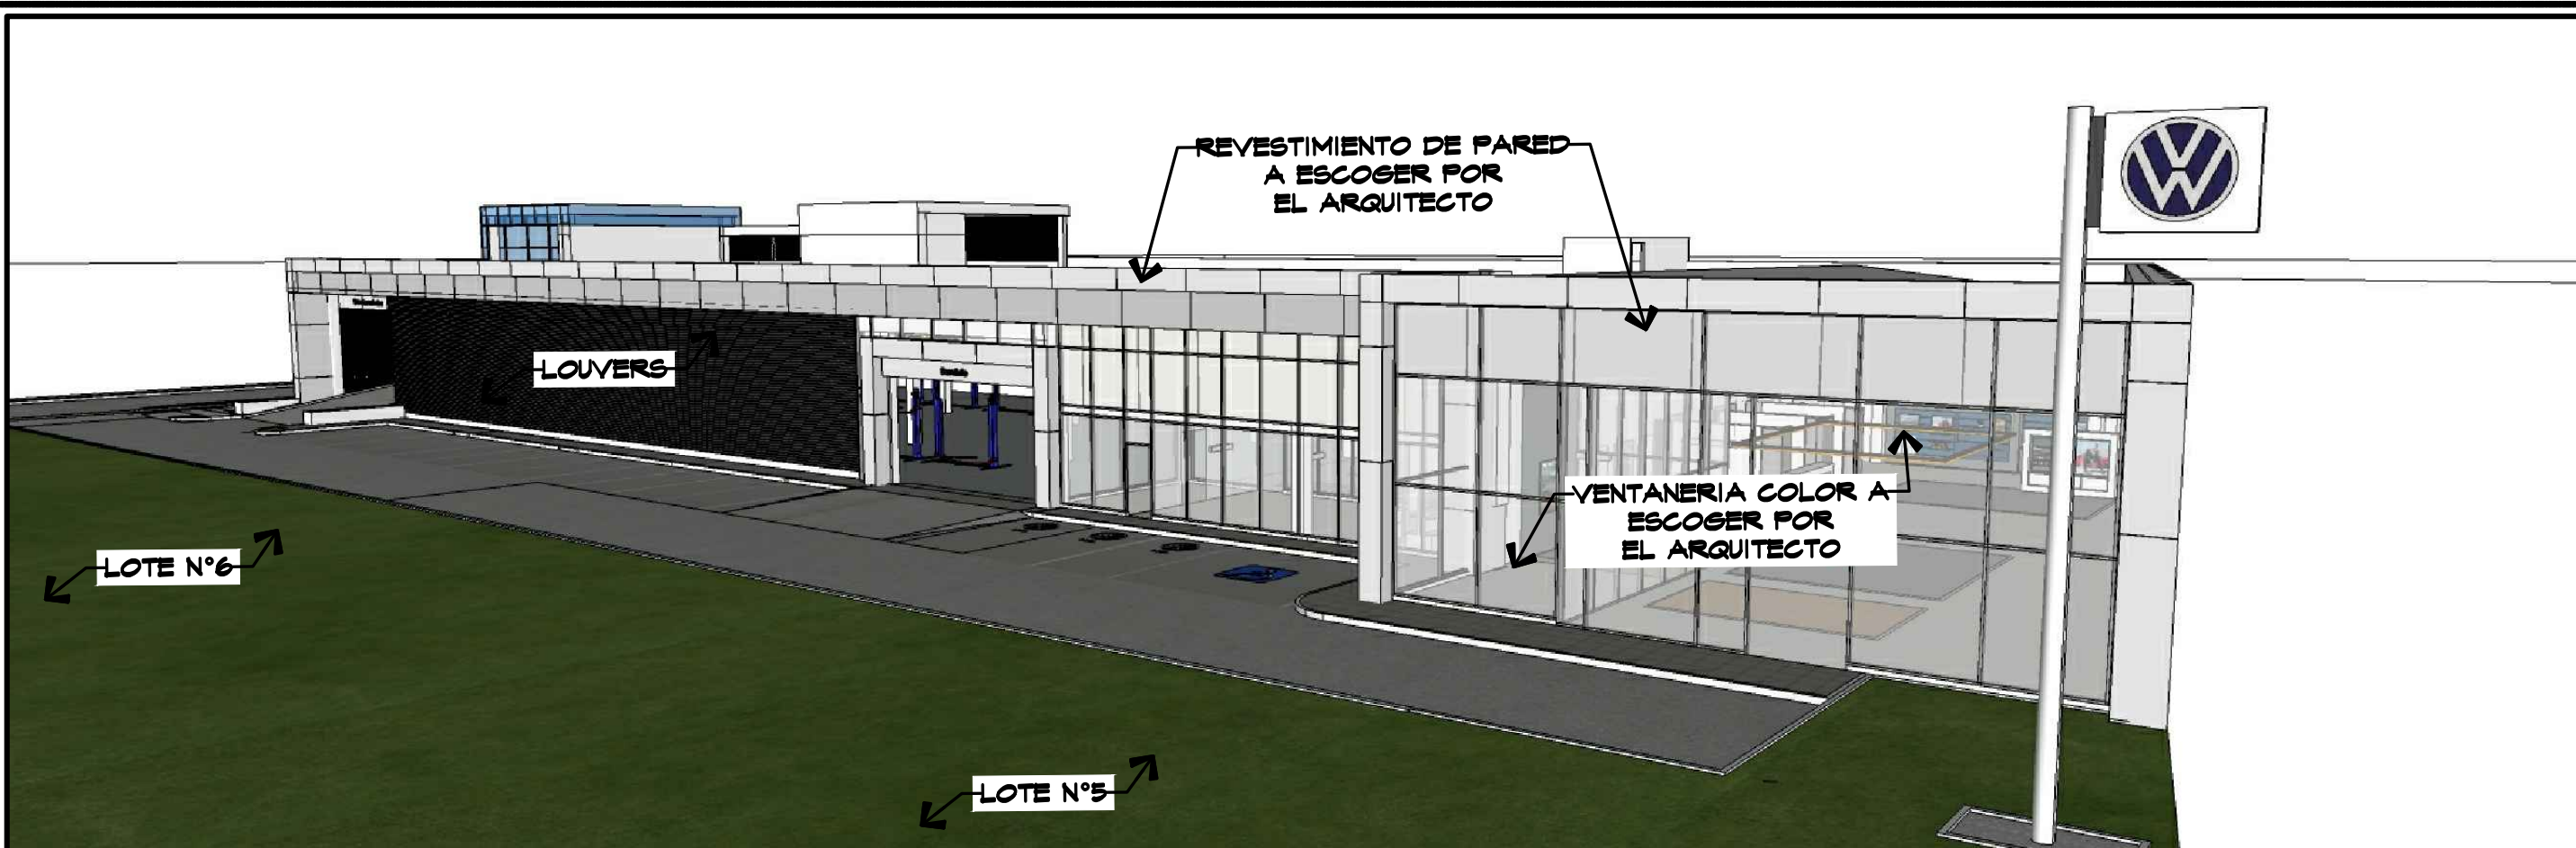

VISTAS DE CONSULTENOS
ESC= 1/ 5/E

REVISIONES Y ADENDAS	PROYECTO CONSULTENOS SANTA MARIA EDIFICIO DE OFICINAS PROPIETARIO CONSULTENOS S.A.		DISEÑO ARG. ALFONSO PINZON M.	HOJA No.	Pinzon Lozano & • ASOCIADOS ARQUITECTOS www.plasoc.com
	UBICACION SANTA MARIA BUSINESS DISTRICT CORREGIMIENTO DE JUAN DIAZ DISTRITO DE PANAMA, PROV. DE PANAMA		ARG. LINDA QUINTERO DESARROLLO	04 DE .	
	CONTENIDO. SECCIONES		FECHA 11 NOV 2021	AN-04	
			PROYECTO No. 2020-04		
			DIR. OBRAS & CONSTRUCCIONES MUNICIPALES		