


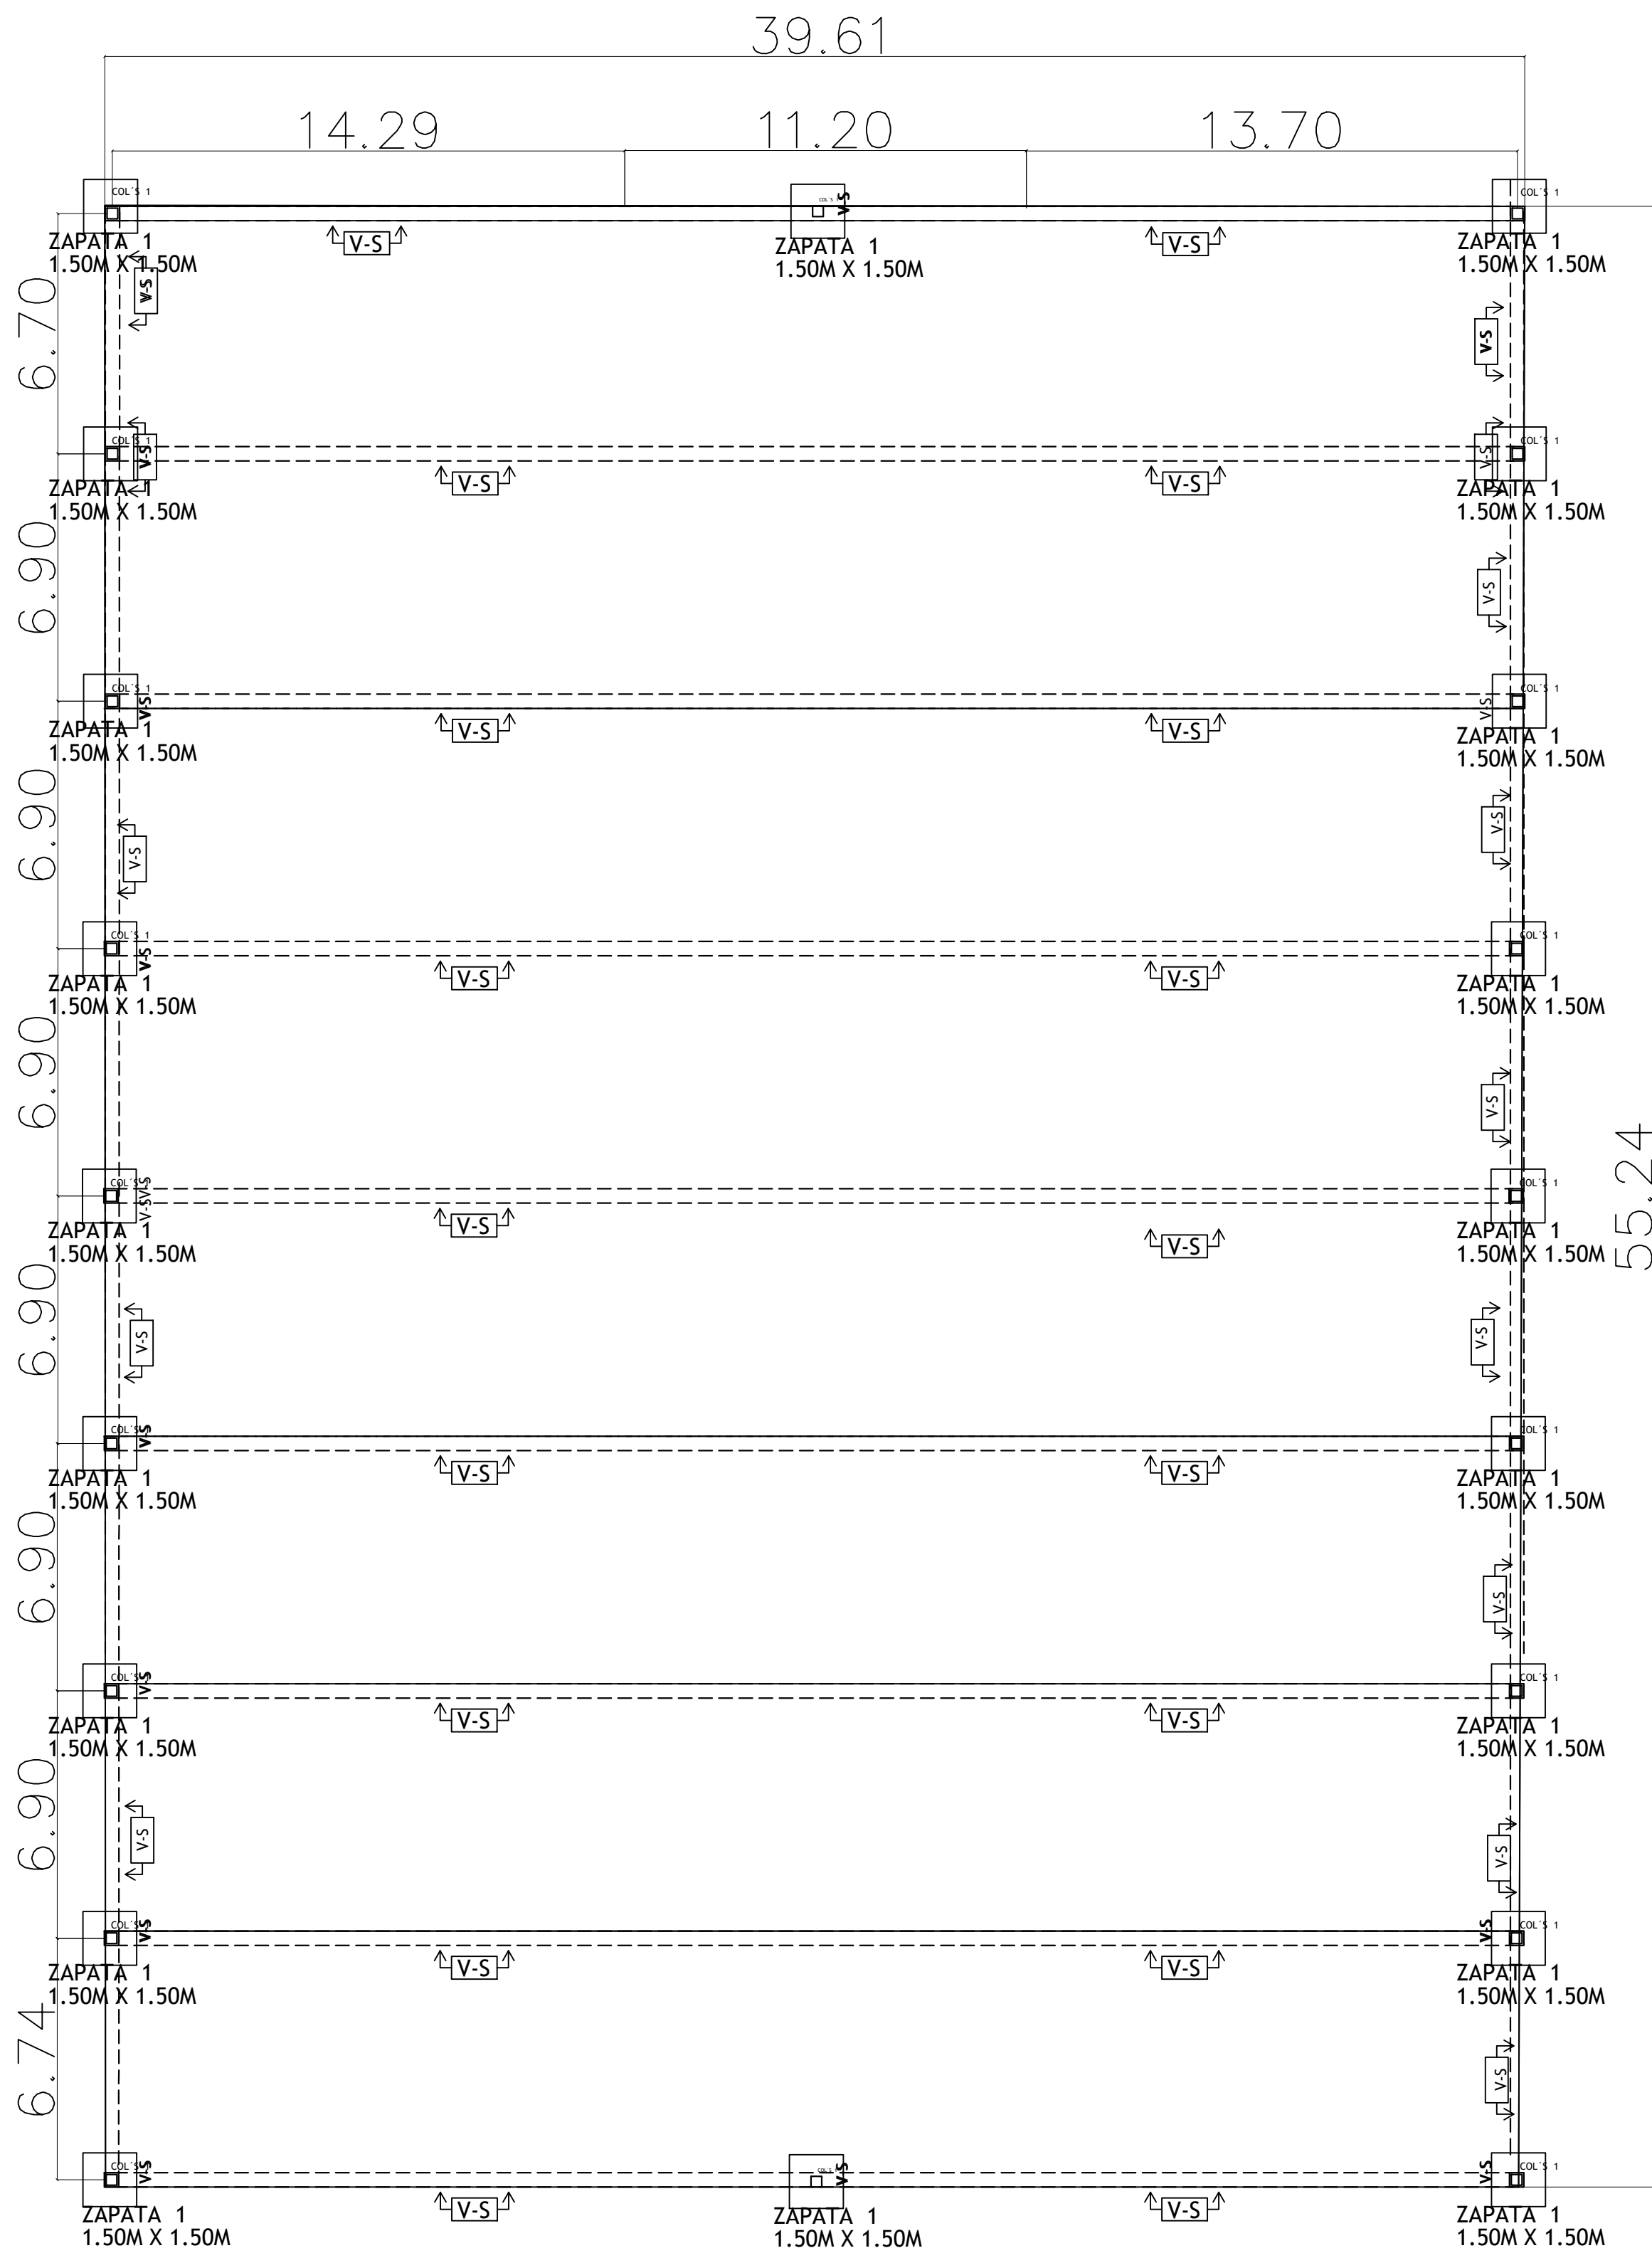


PLANTA DE ZAPATAS

ESCALA 1/150

CARRIOLAS DE
2X8 CAL. 16
@ 0.50 DE C.A.C

TENSORES

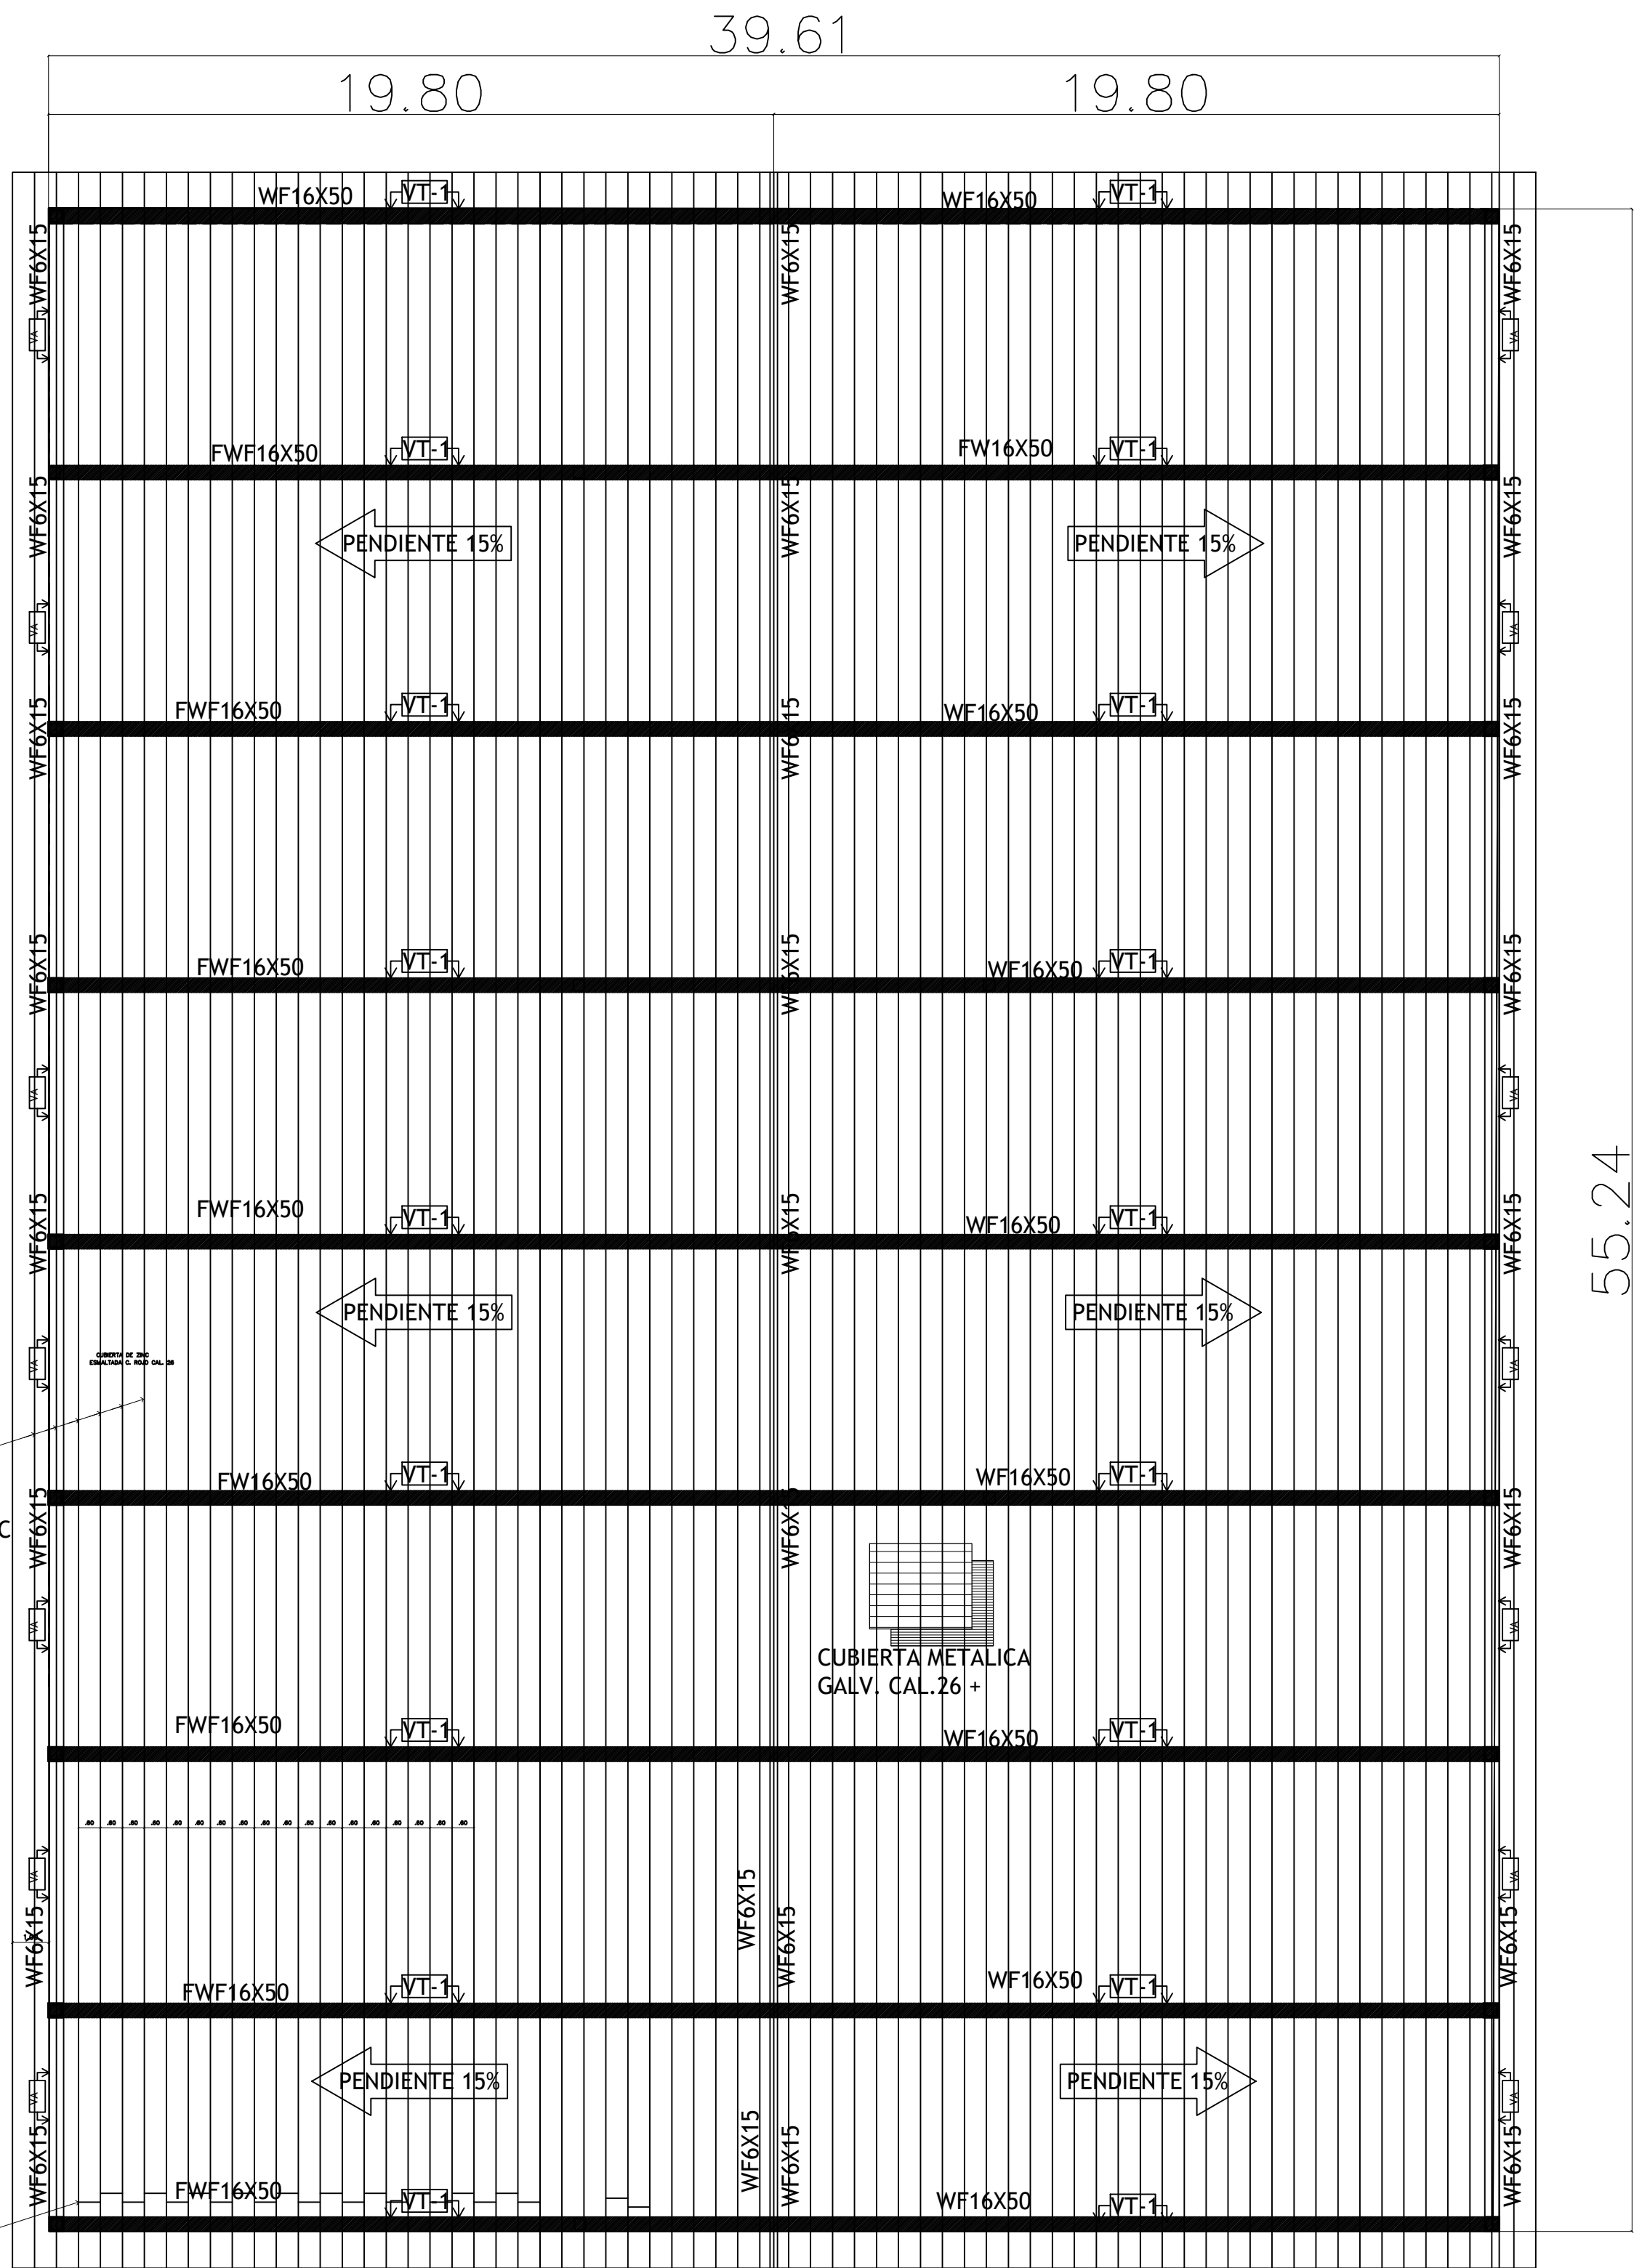

PLANTA DE TECHO

ESCALA 1/150

Lissette González
Arquitecta Estructural

ANTEPROYECTO
TECHO SOBRE CANCHAS EXISTENTE

PROPIEDAD DE:
PROVIDENCE GROUP S.A.
REF. LEGAL MONICA AMEGLIO
CED. 8-274-640

CONTENIDO:
PLANTA DE CIMENTOS, PLANTA DE TECHO

UBICACION DEL PROYECTO:
PROVINCIA: PANAMÁ CORREGIMIENTO: RUFINA ALFARO
DISTRITO: SAN MIGUELITO LUGAR: BRISAS DEL GOLF

DISEÑO: ARQUITECTA LISSETTE GONZÁLEZ

CALCULO ESTRUCTURAL: ARQ. LISSETTE GONZÁLEZ

CALCULO ELÉCTRICO: CALCULO SANITARIO:

APROBADO:

INGENIERIA MUNICIPAL

ESCALA: SEÑALADAS

FECHA:

HOJA: 2 DE: 03

NOVIEMBRE, 2021

