
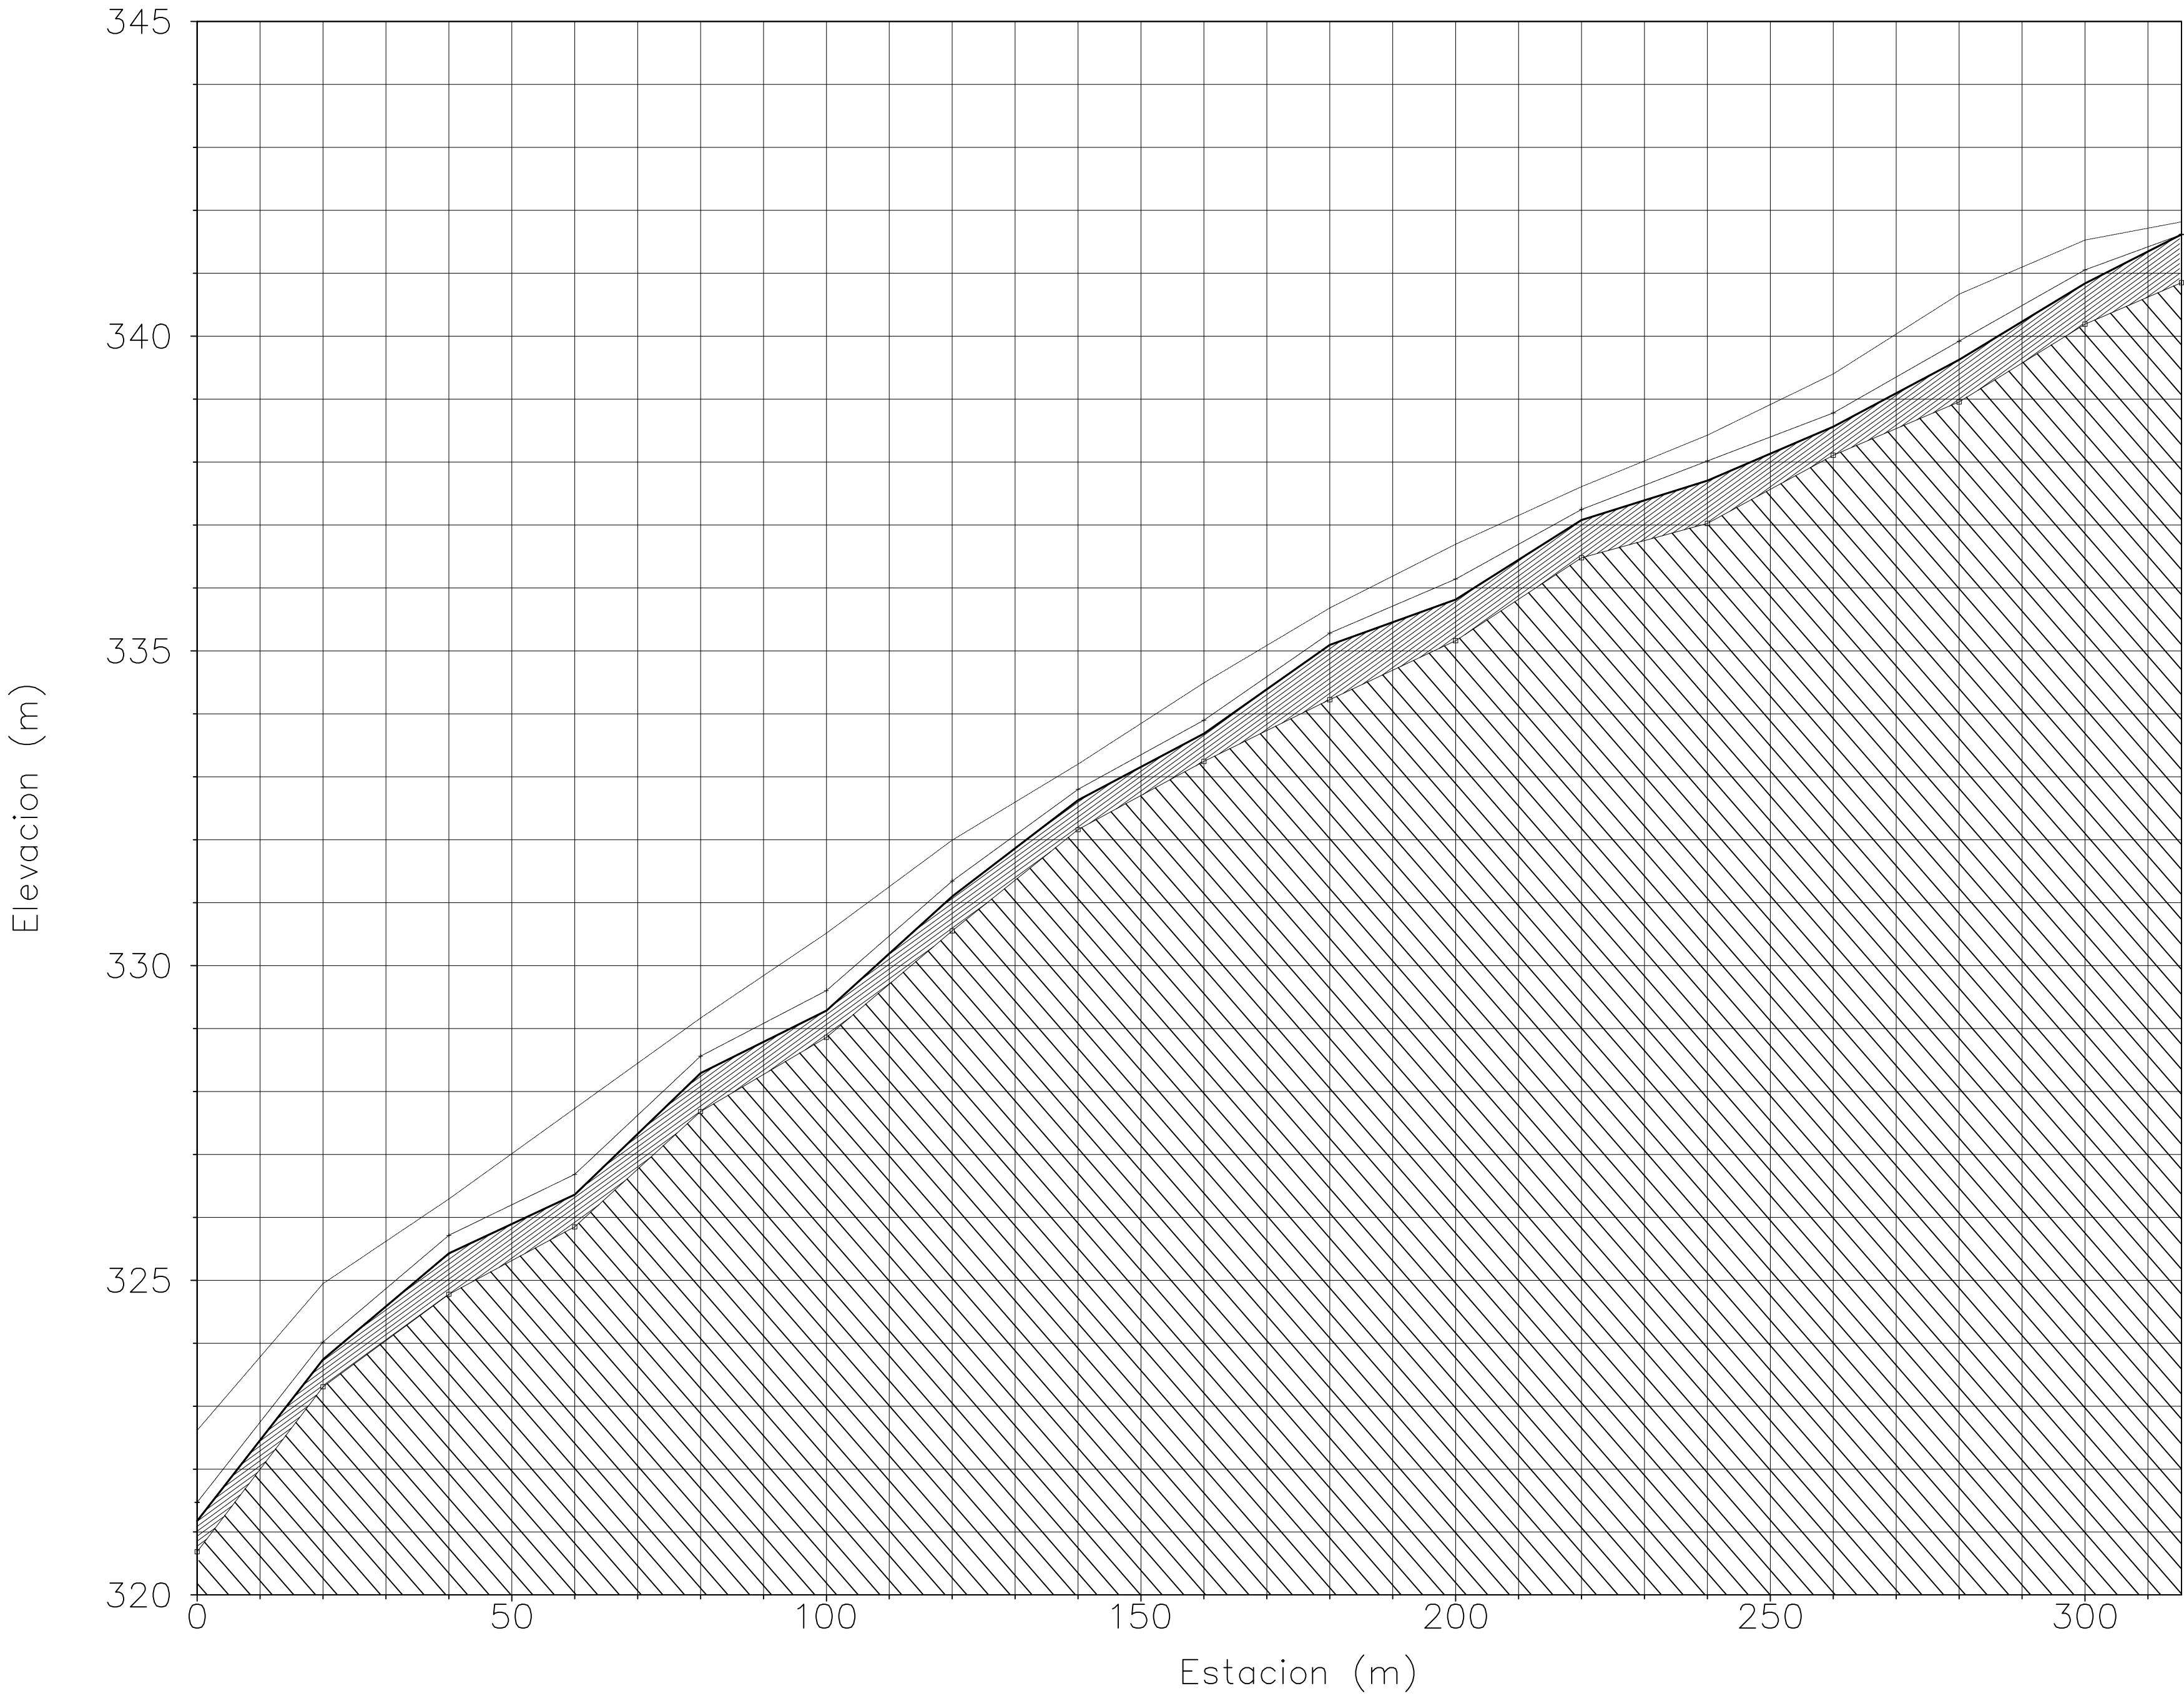


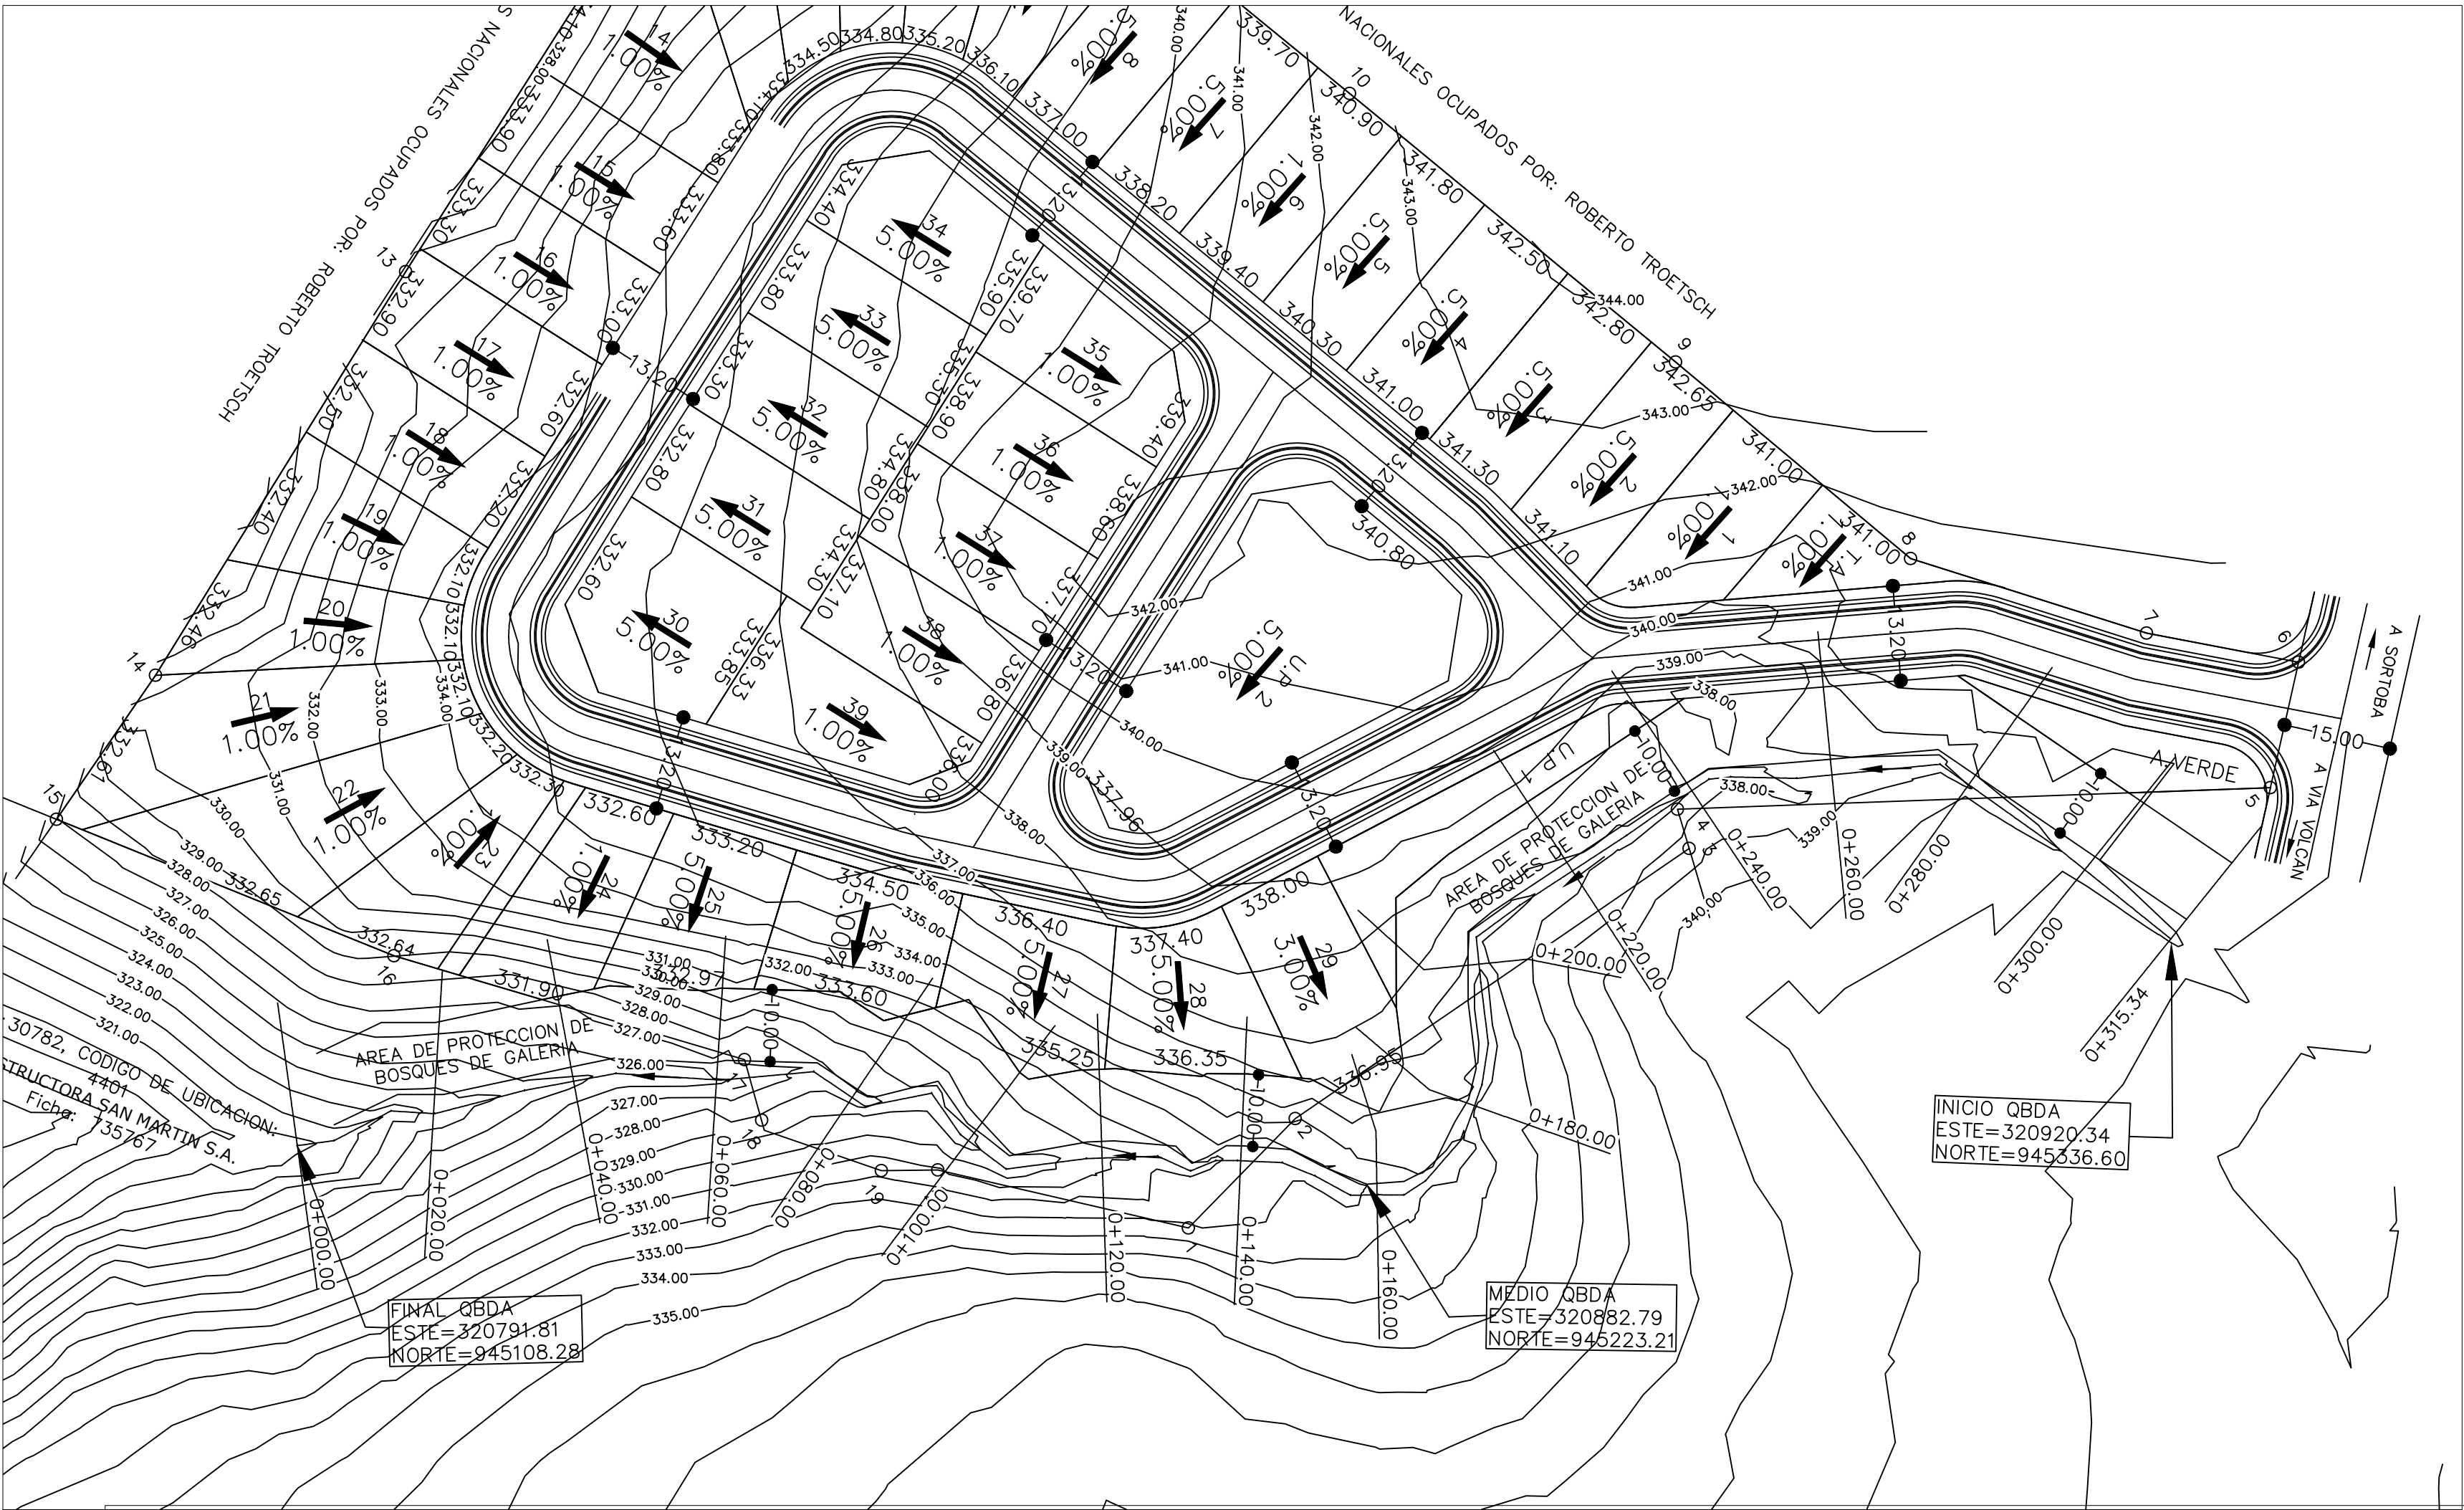

PLANO-PERFIL DE QUEBRADA SIN NOMBRE

ESCALA H/V: 750/75

República de Panamá			
PROVINCIA: CHIRIQUI		DISTRITO: BUGABA	
CORREG.: LA CONCEPCION		LUGAR: SAN MIGUEL	
Proyecto: RESIDENCIAL LOS PINOS		FOLIO REAL: 38184, CODIGO: 4401	
Promotor: CONSTRUCTORA Y PROMOTORA RAMOS & VIGIL, S.A.		FOLIO: 155707214	
Ingeniero: ANDRES ARAUZ		Arquitecto:	
Cálculo: ANDRES ARAUZ		Dibujo: ANDRES ARAUZ	
Fecha: JUN. 2022	Hoja de:	PLANO-PERFIL DE QUEBRADA SIN NOMBRE	
Unidad: METROS	Escala: 1 : 750	Hoja: HIDRO-1	