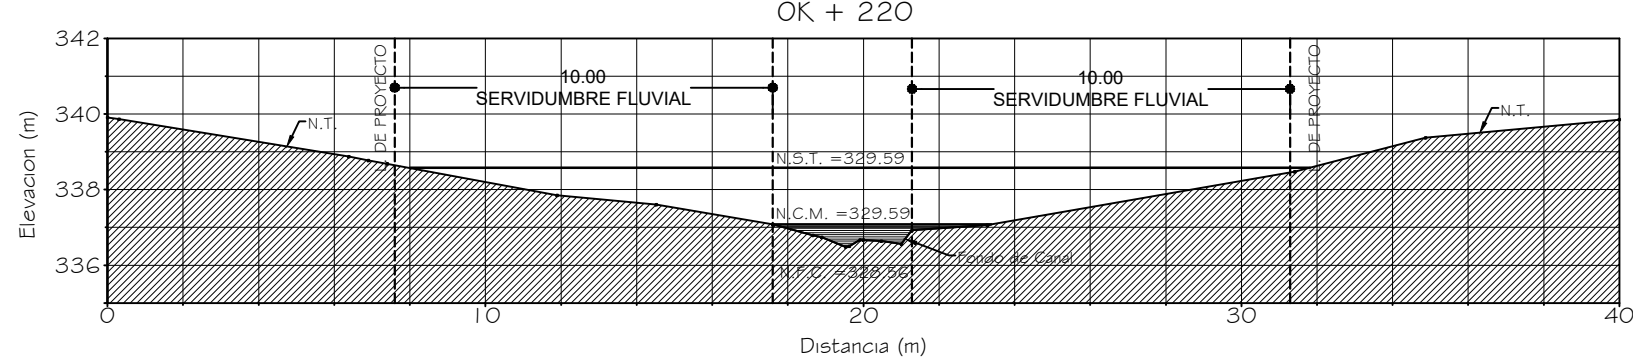
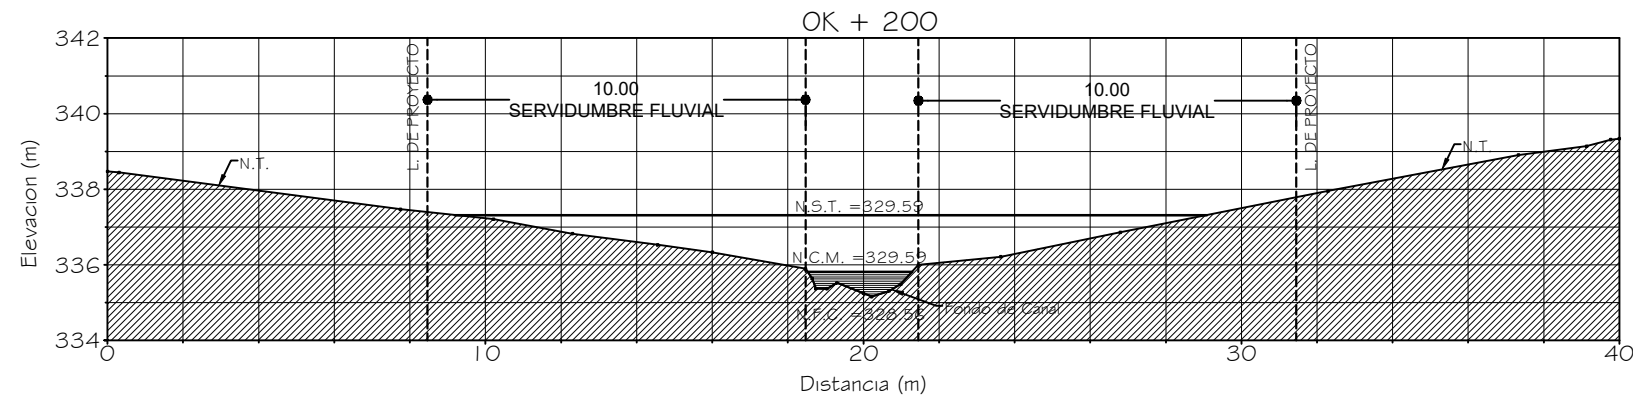
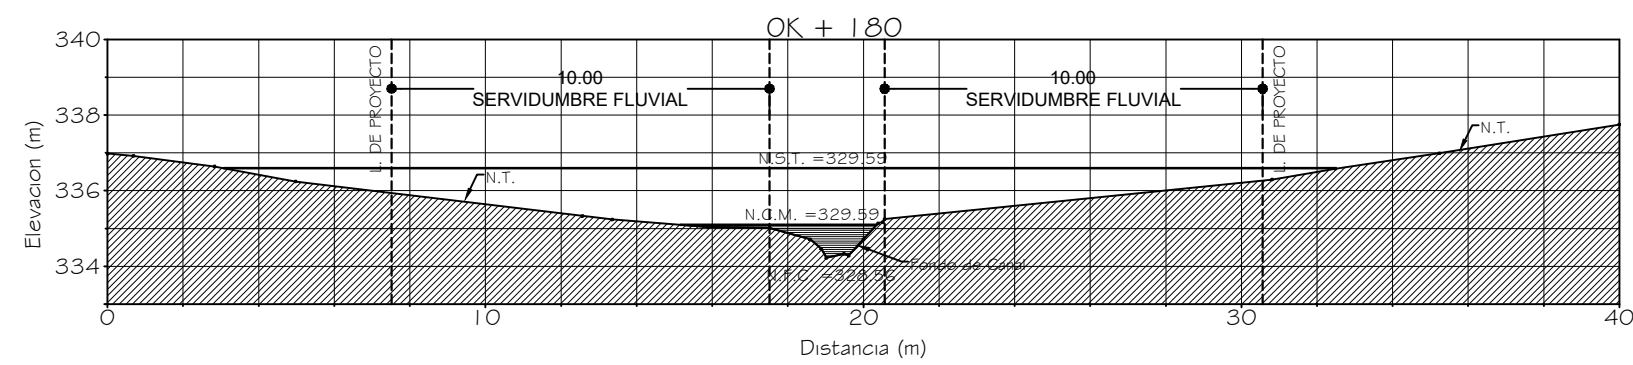
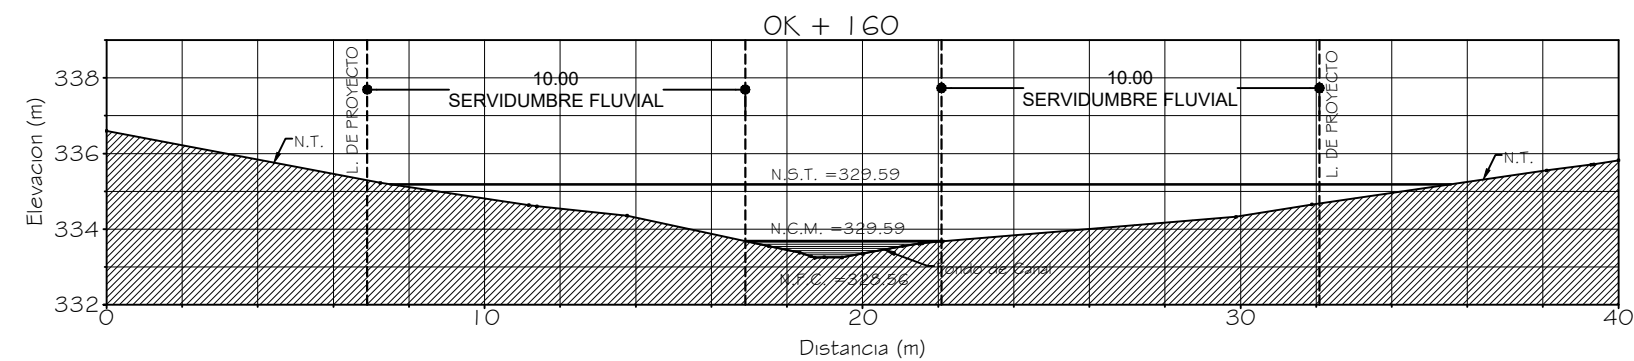
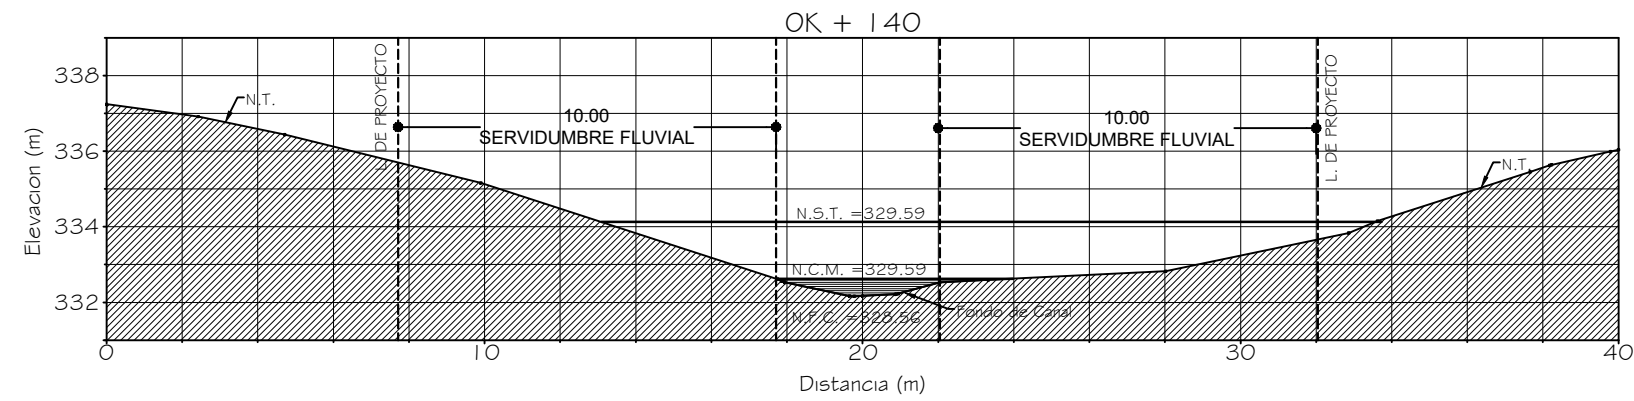
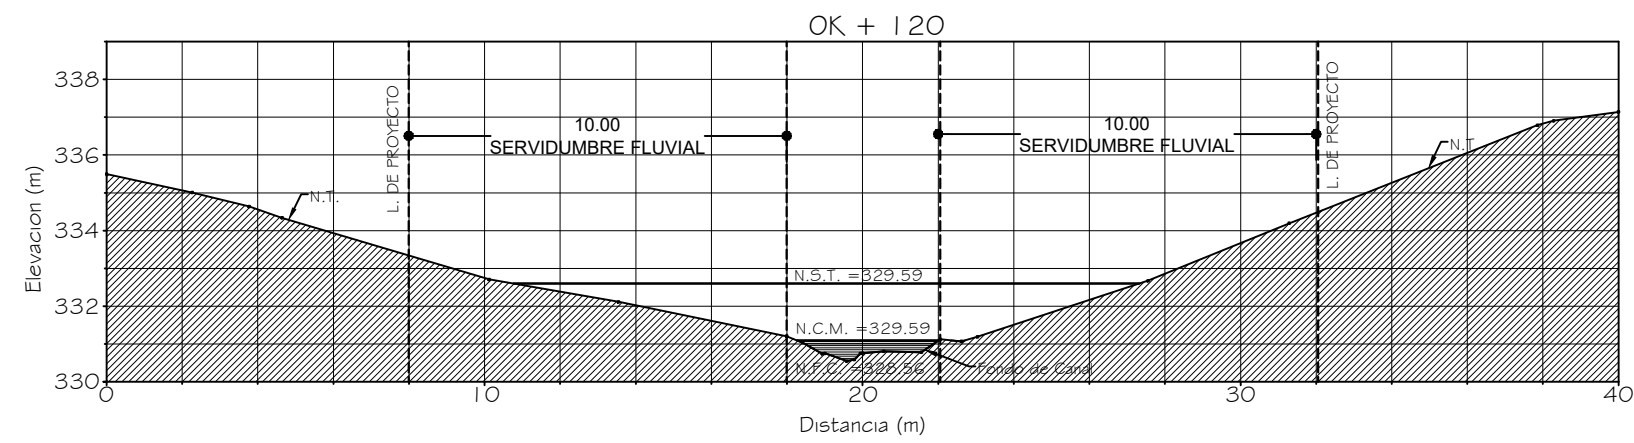
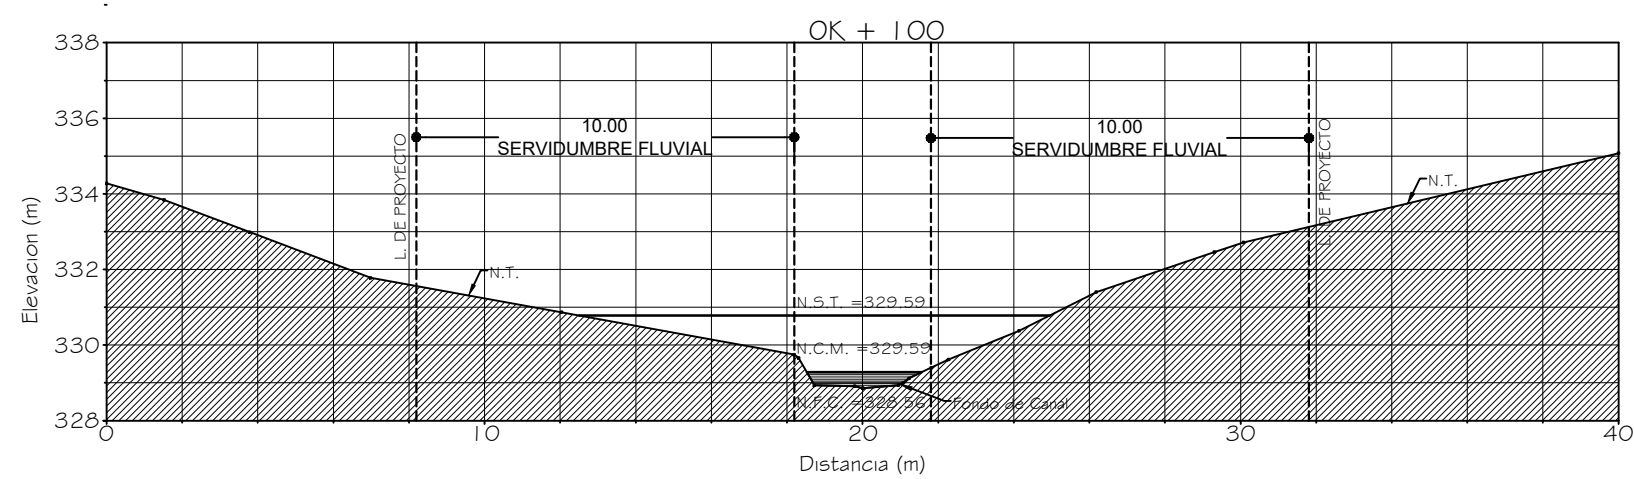
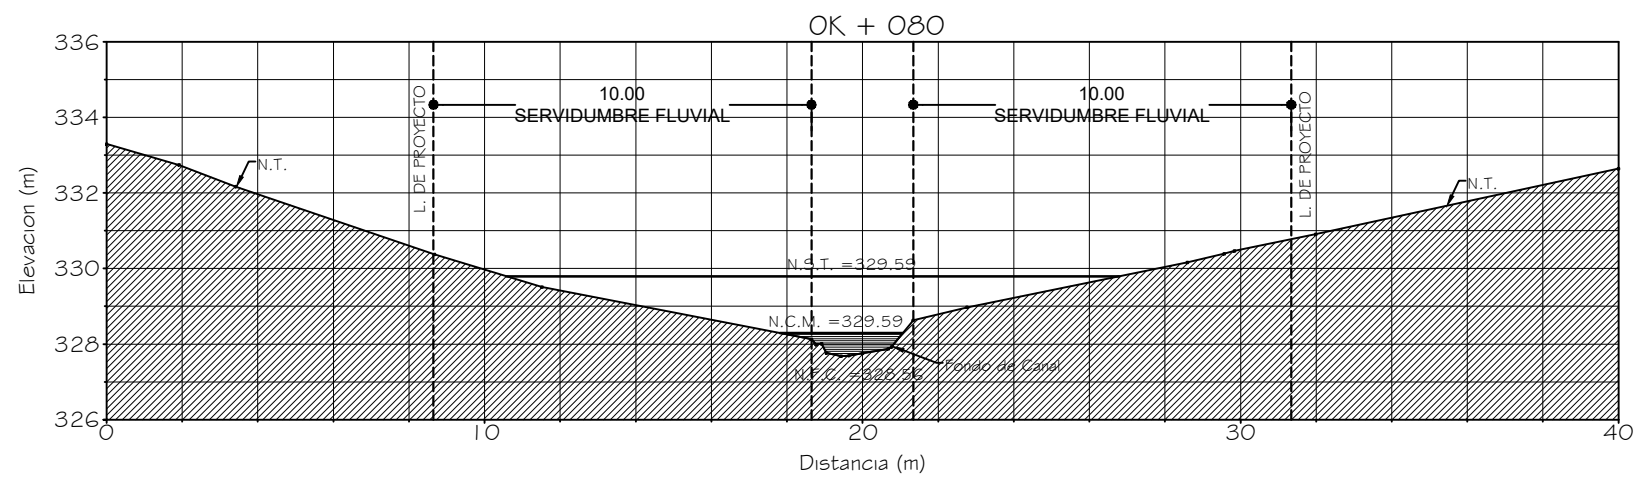
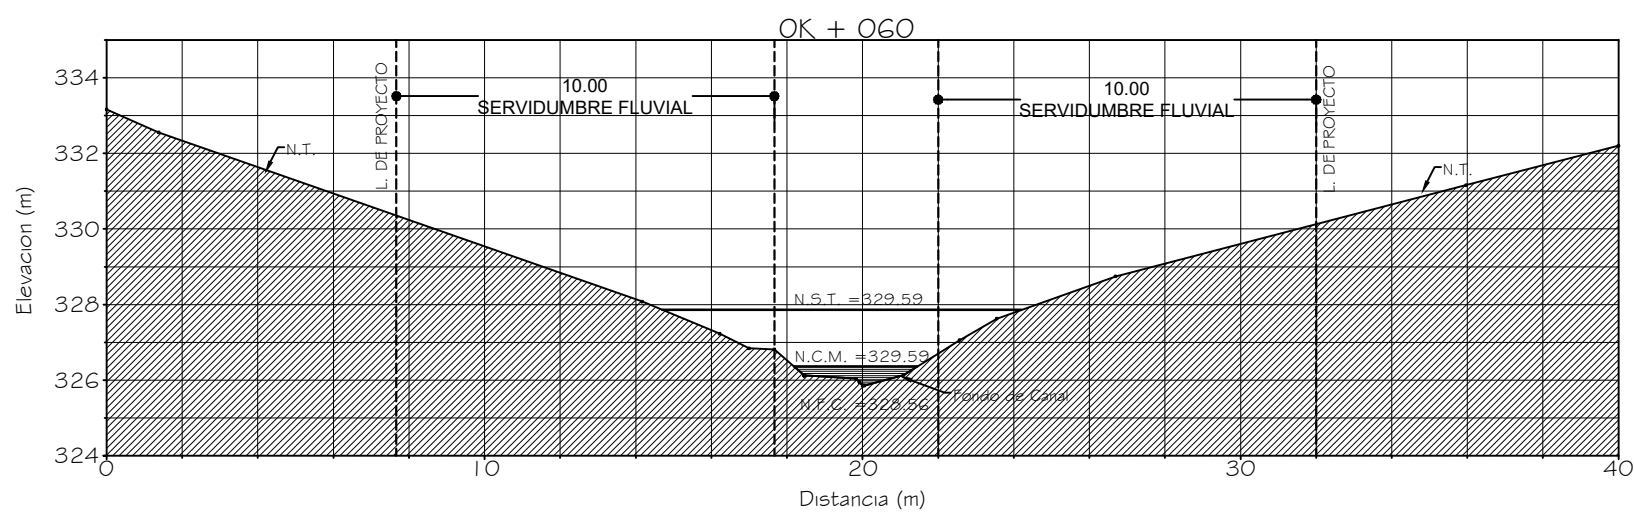
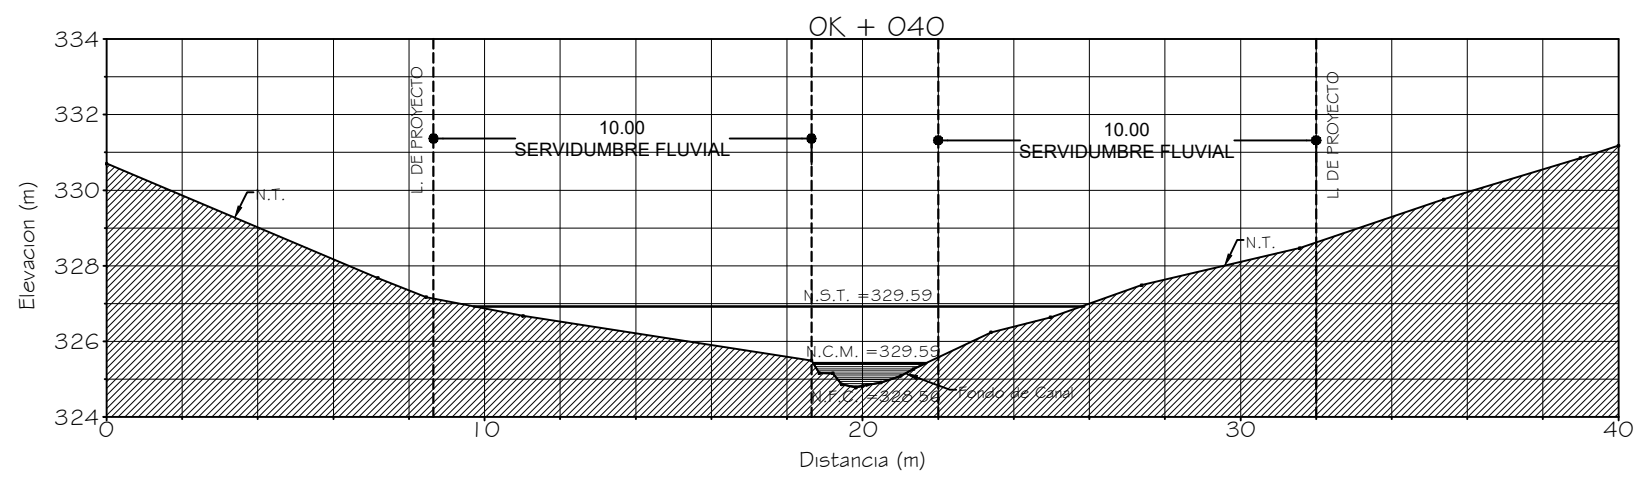
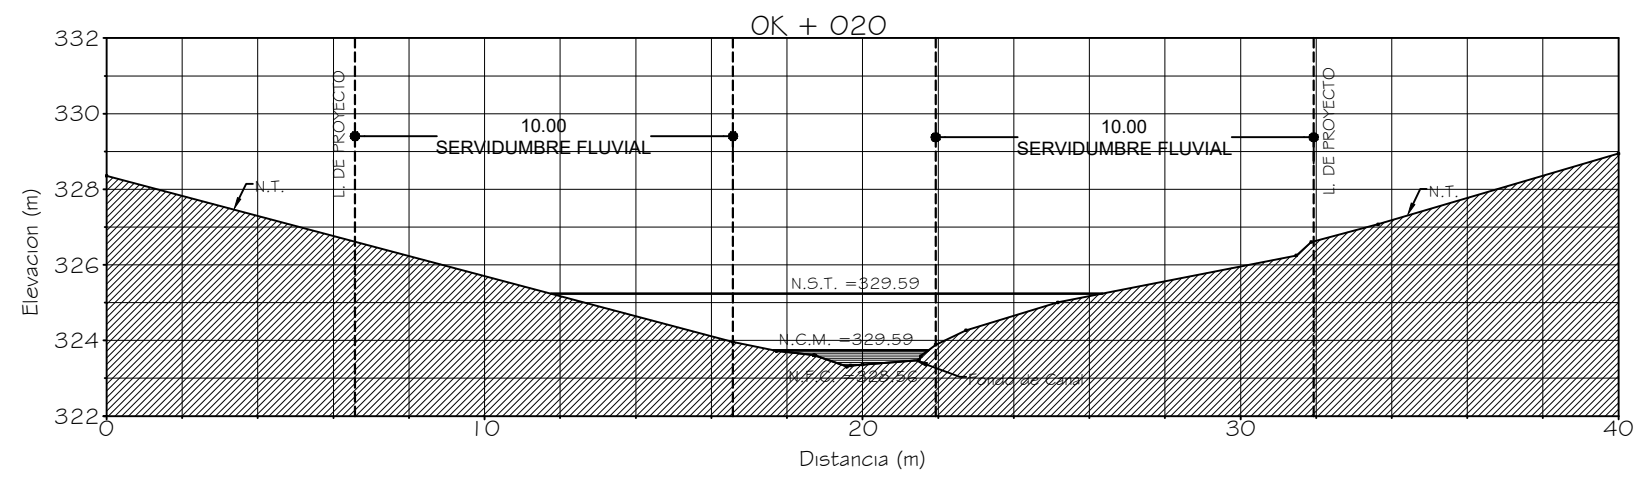
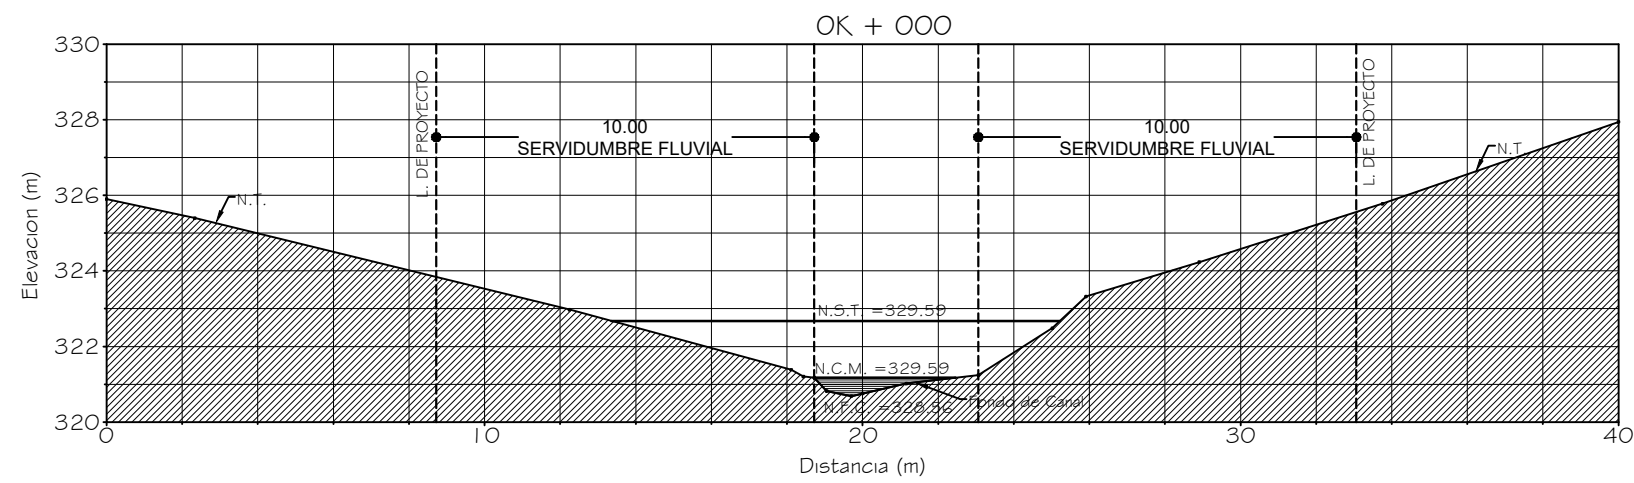


N.F.C. = Nivel Minimo del Fondo del Canal
N.S.T. = Nivel Seguro de Terraceria
N.C.M. = Nivel de Crecida Maxima
N.T. = Nivel de Terraseria Proyectada
----- Linea de Nivel seguro de Terraceria
---> Linea de Nivel de Crecida Maxima
--- Linea de Nivel seguro de Terraceria
Hatch de Agua de Crecida
Hatch de Suelo

República de Panamá

PROVINCIA: CHIRIQUI	DISTRITO: BUGABA
CORREG.: LA CONCEPCION	LUGAR: SAN MIGUEL
Proyecto: RESIDENCIAL LOS PINOS	FOLIO REAL: 38184, CODIGO: 4401
Promotor:	CONSTRUCTORA Y PROMOTORA RAMOS & VIGIL, S.A. POLIO: 153707214
Ingeniero: ANDRES ARAUZ	Arquitecto:
Cálculo: ANDRES ARAUZ	Dibujo: ANDRES ARAUZ
Fecha: JUN. 2022	Hoja de: Secciones Transversales de Quebrada SN.
Unidad: METROS	Escala: 1 : 750
	Hoja: HIDRO-2