

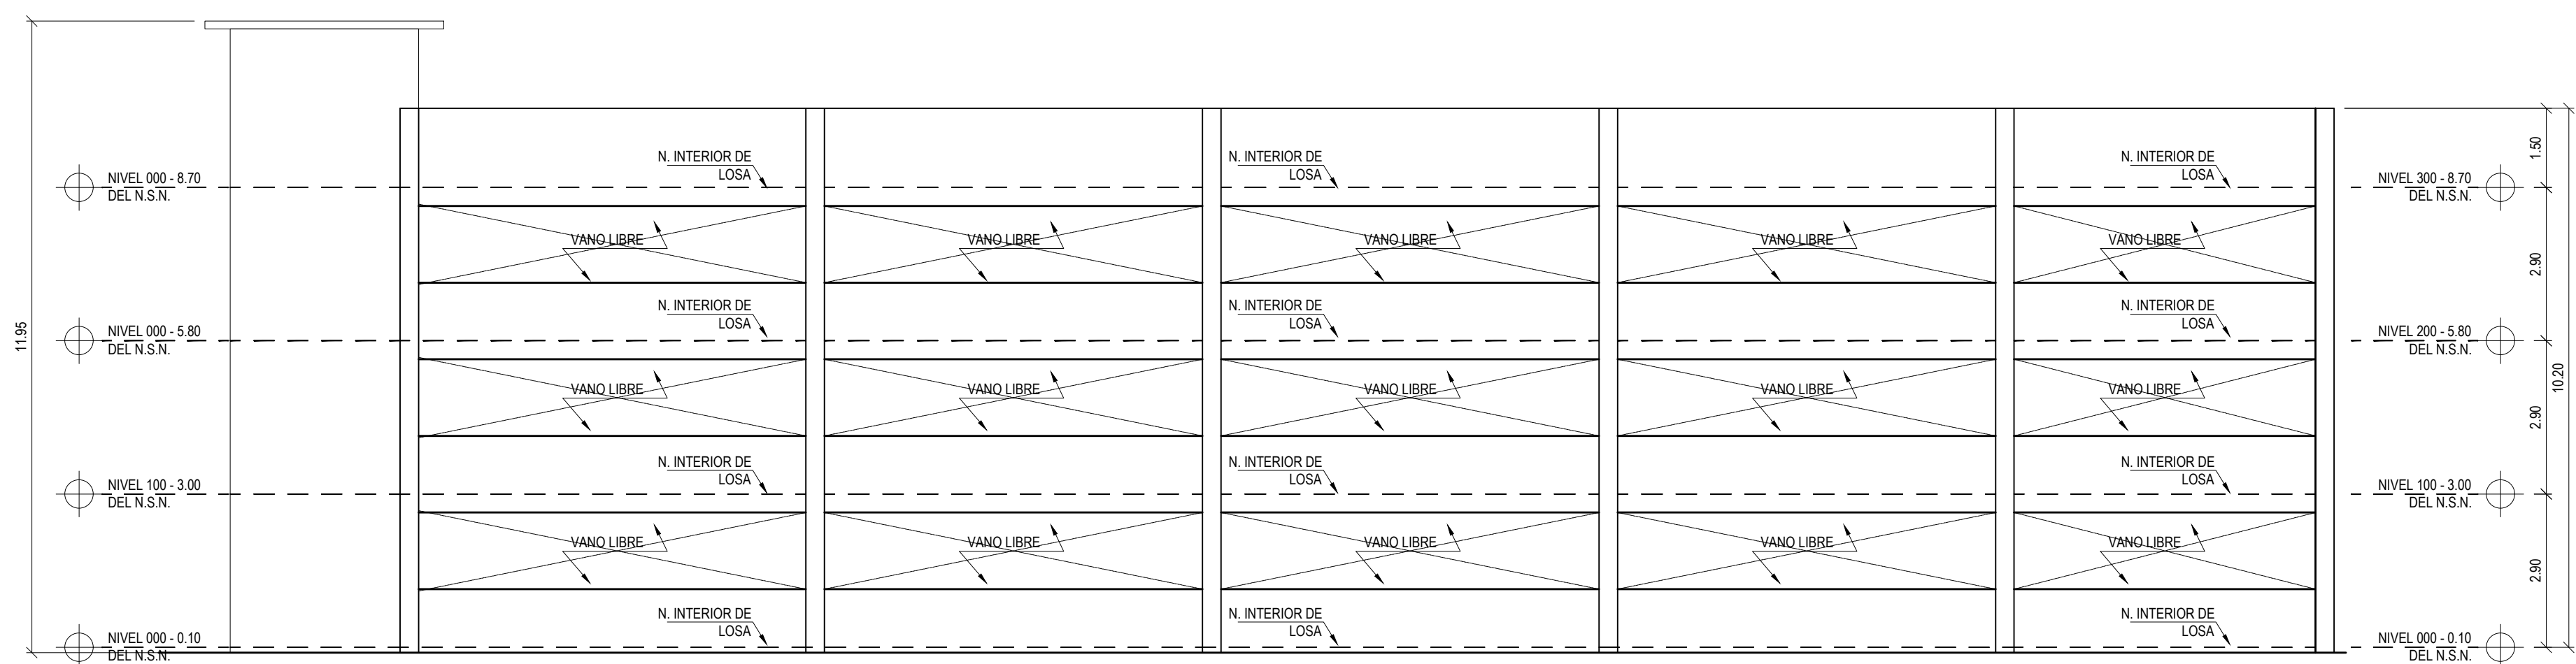
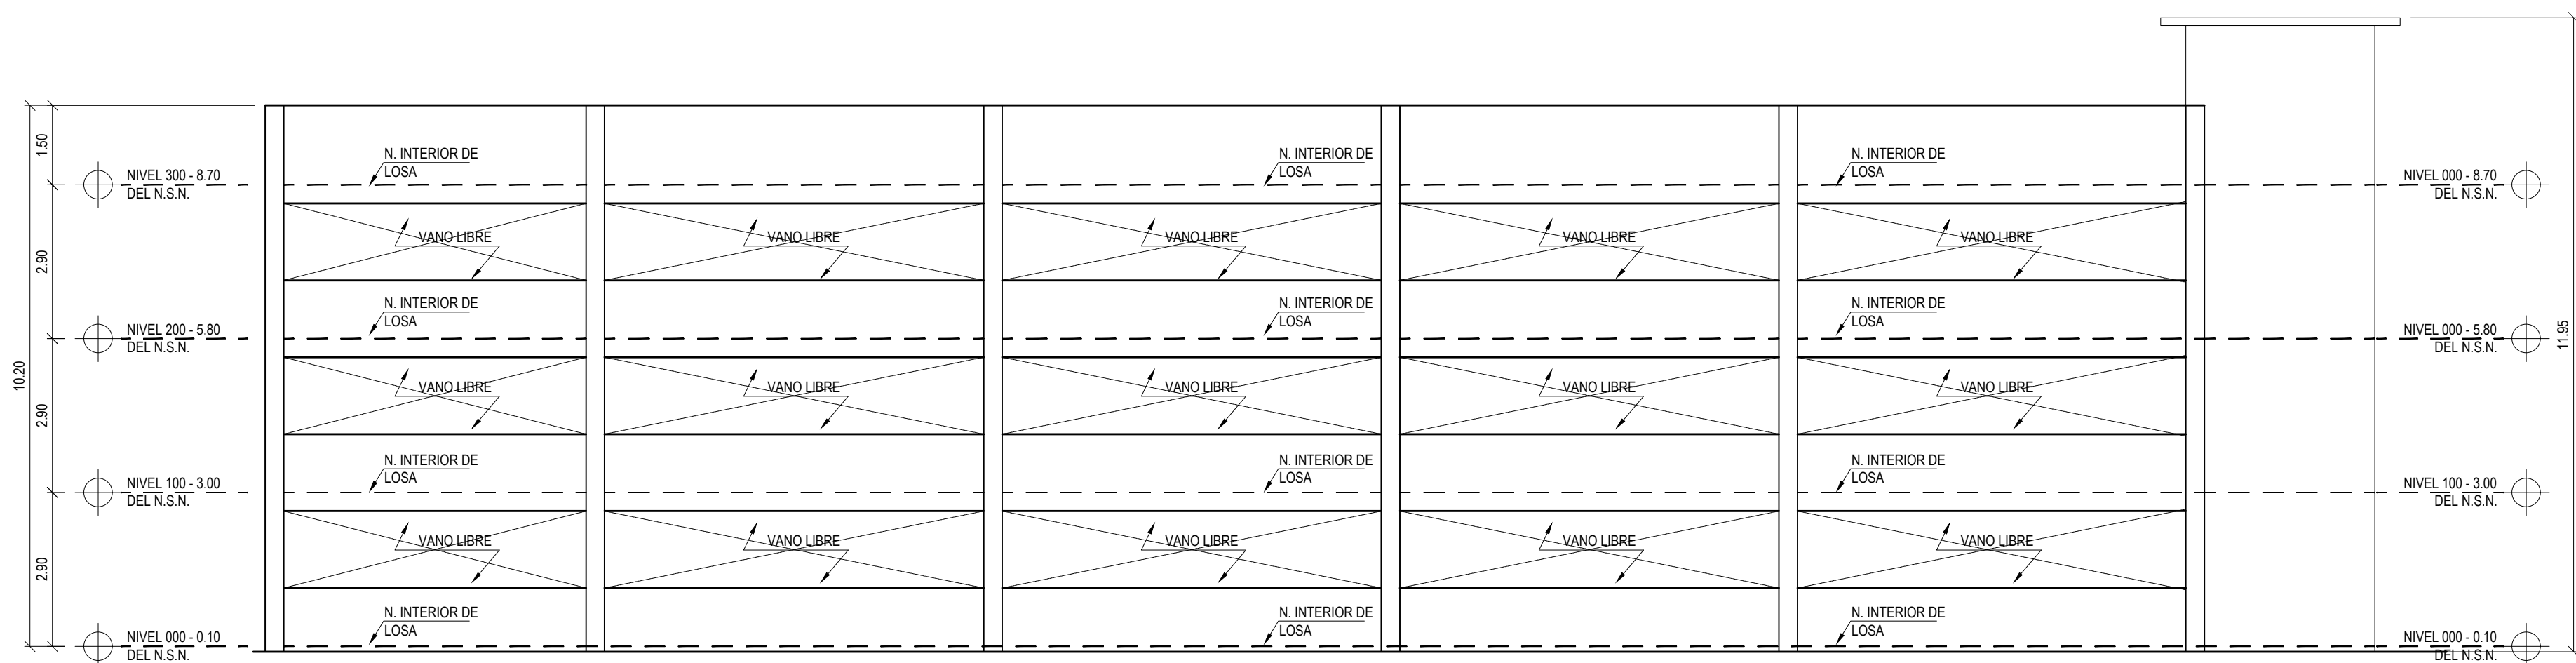
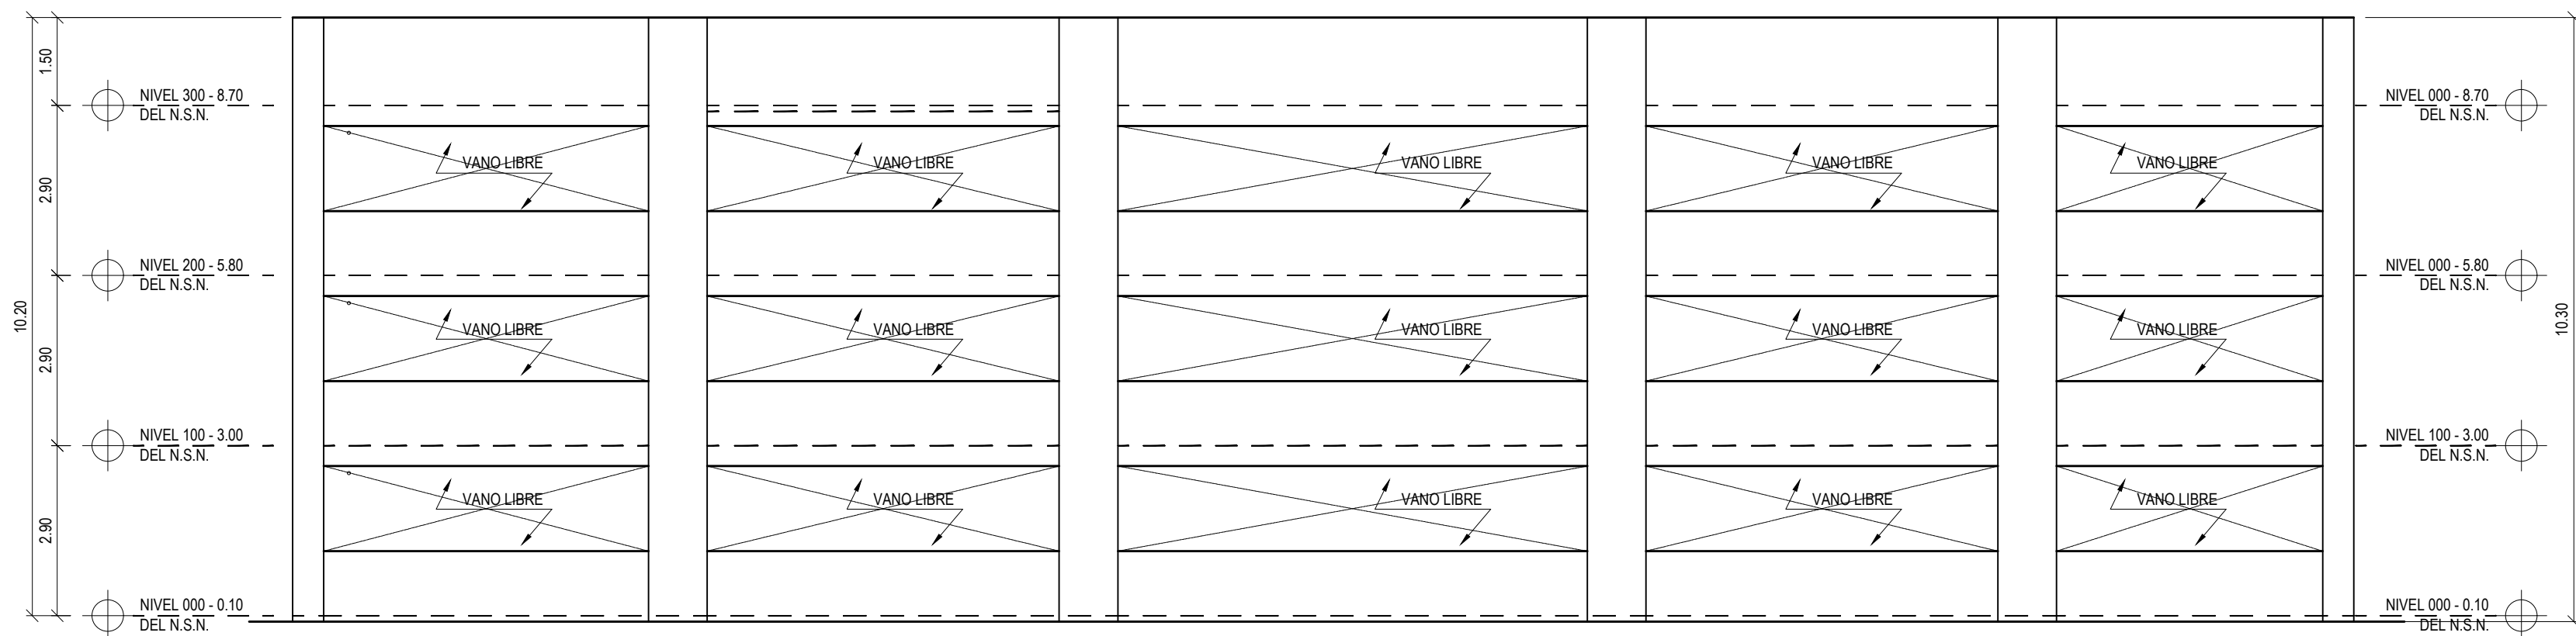


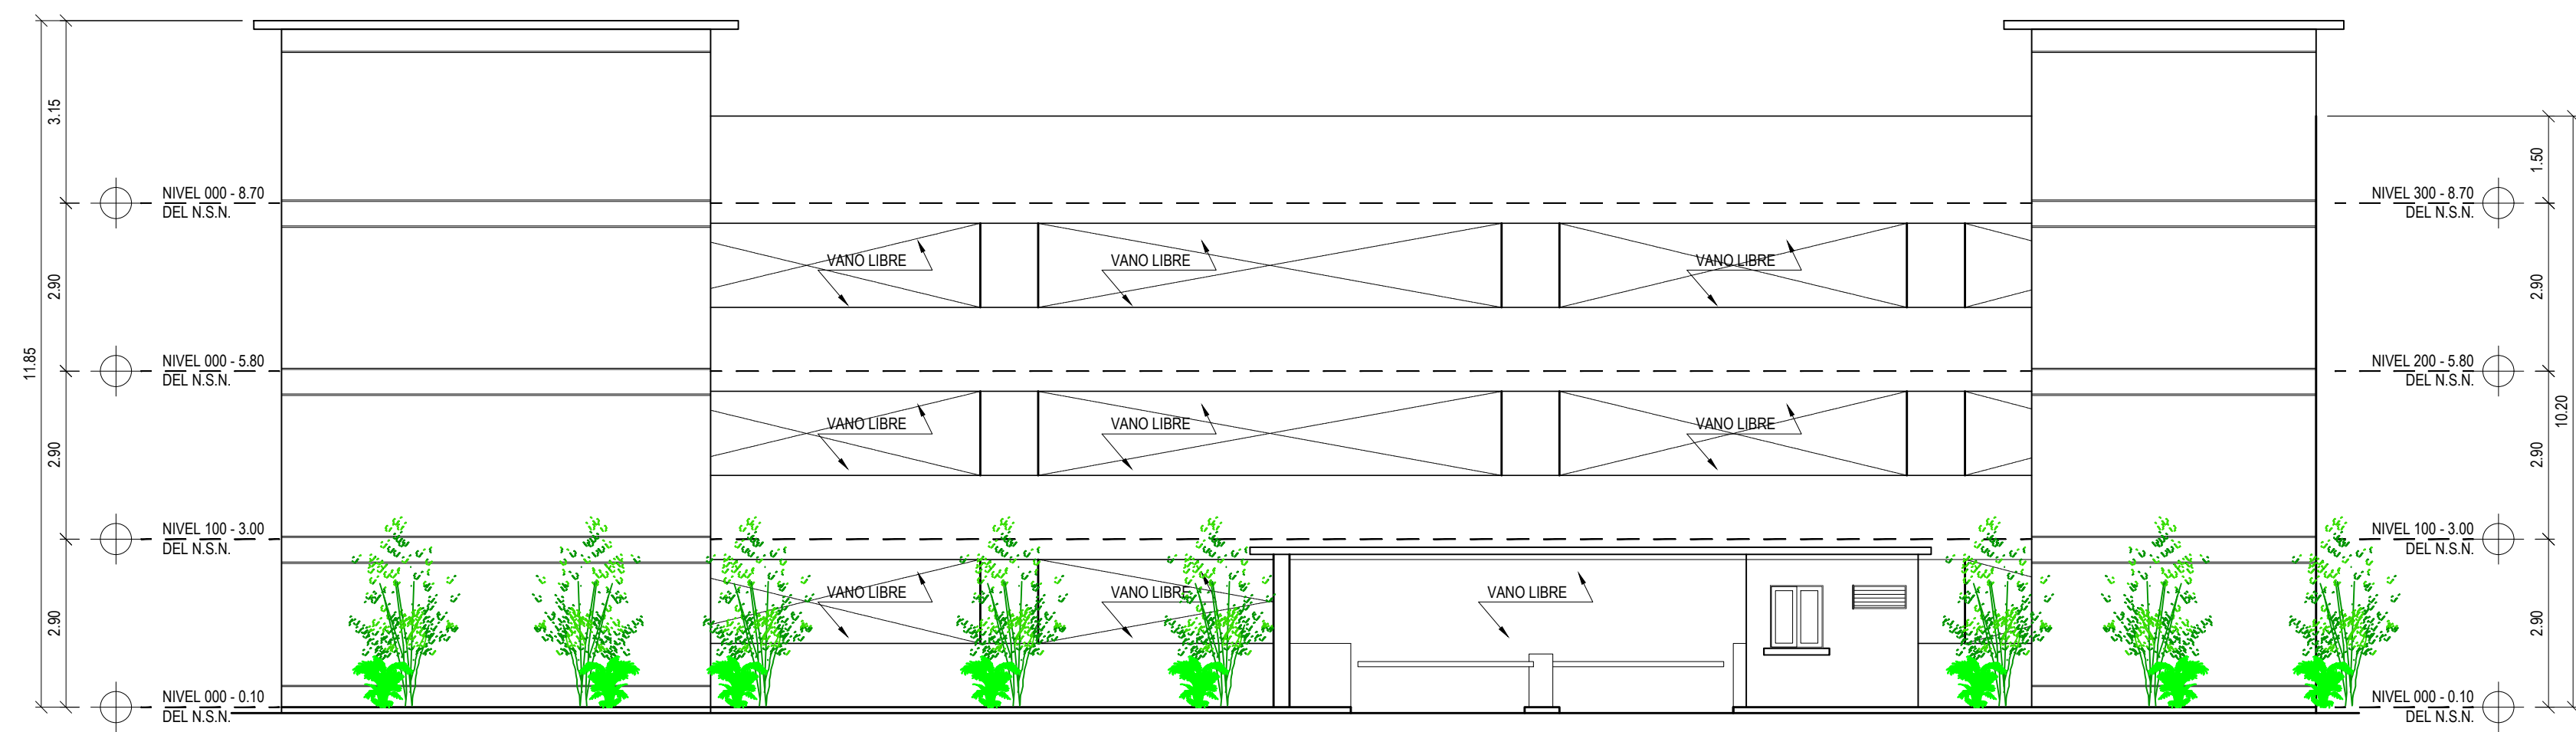

OBRA ORIGINAL Y
PROPIEDAD INTELECTUAL
DE CHIRQUI INVESTMENT,
LA
PROHIBIDA
REPRODUCCIÓN TOTAL O
PARCIAL Y EL DEL
CONTENIDO
CONCERNIMIENTO
ESCRITO, LEY DE
DERECHO DE AUTOR DEL
8 DE AGOSTO DE 1994.

**CHIRIQUI
INVESTMENT
2431,S.A.**

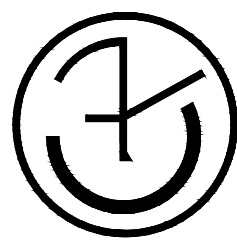

Carvajal y Asociados

ER CARVAJAL & ASOCIADOS, S.A.
ADMINISTRACIÓN, DISEÑO, DESARROLLO E INTERIORES

REVISADO	ARQ. ER CAVAIA
REVISIÓN	ARQ. ERIC DELGADO

PROYECTO: _____ Cálculo

PLANO ANTEPROYECTO	ING. C. QUINTERO
	Dibujo

CHIRIQUE INVESTMENT 2431 S.A.

	INDICADA
Nº Hojas	

UBICACIÓN:
AVE. OBALDIA, SANTA CRUZ, CORREGIMIENTO DE DAVID,
DISTRITO DE DAVID, PROVINCIA DE GUAYMAS