



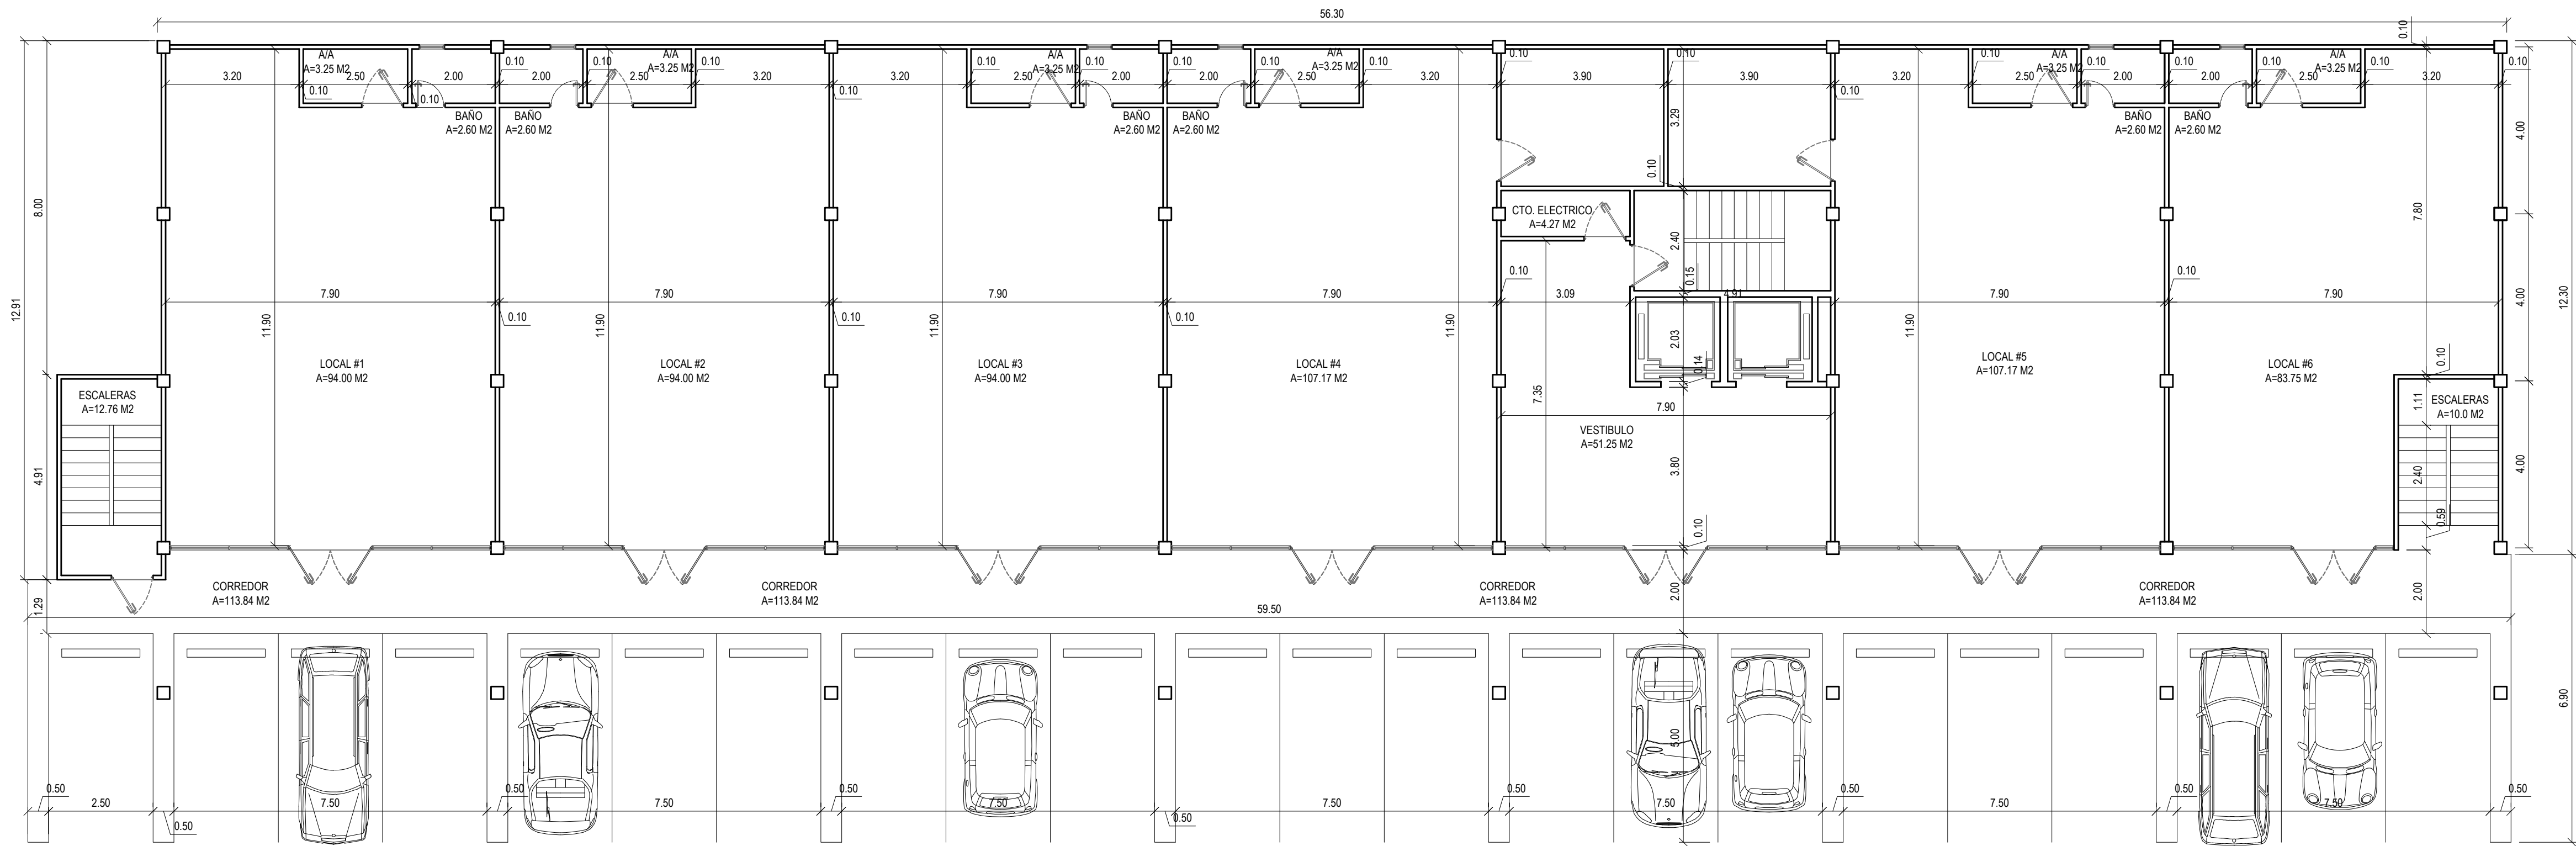

PLANTA DE GALERA 100 - N.000

A. CERRADA = 704.39 M2
A. ABIERTA = 136.27 M2

ESC: 1/100

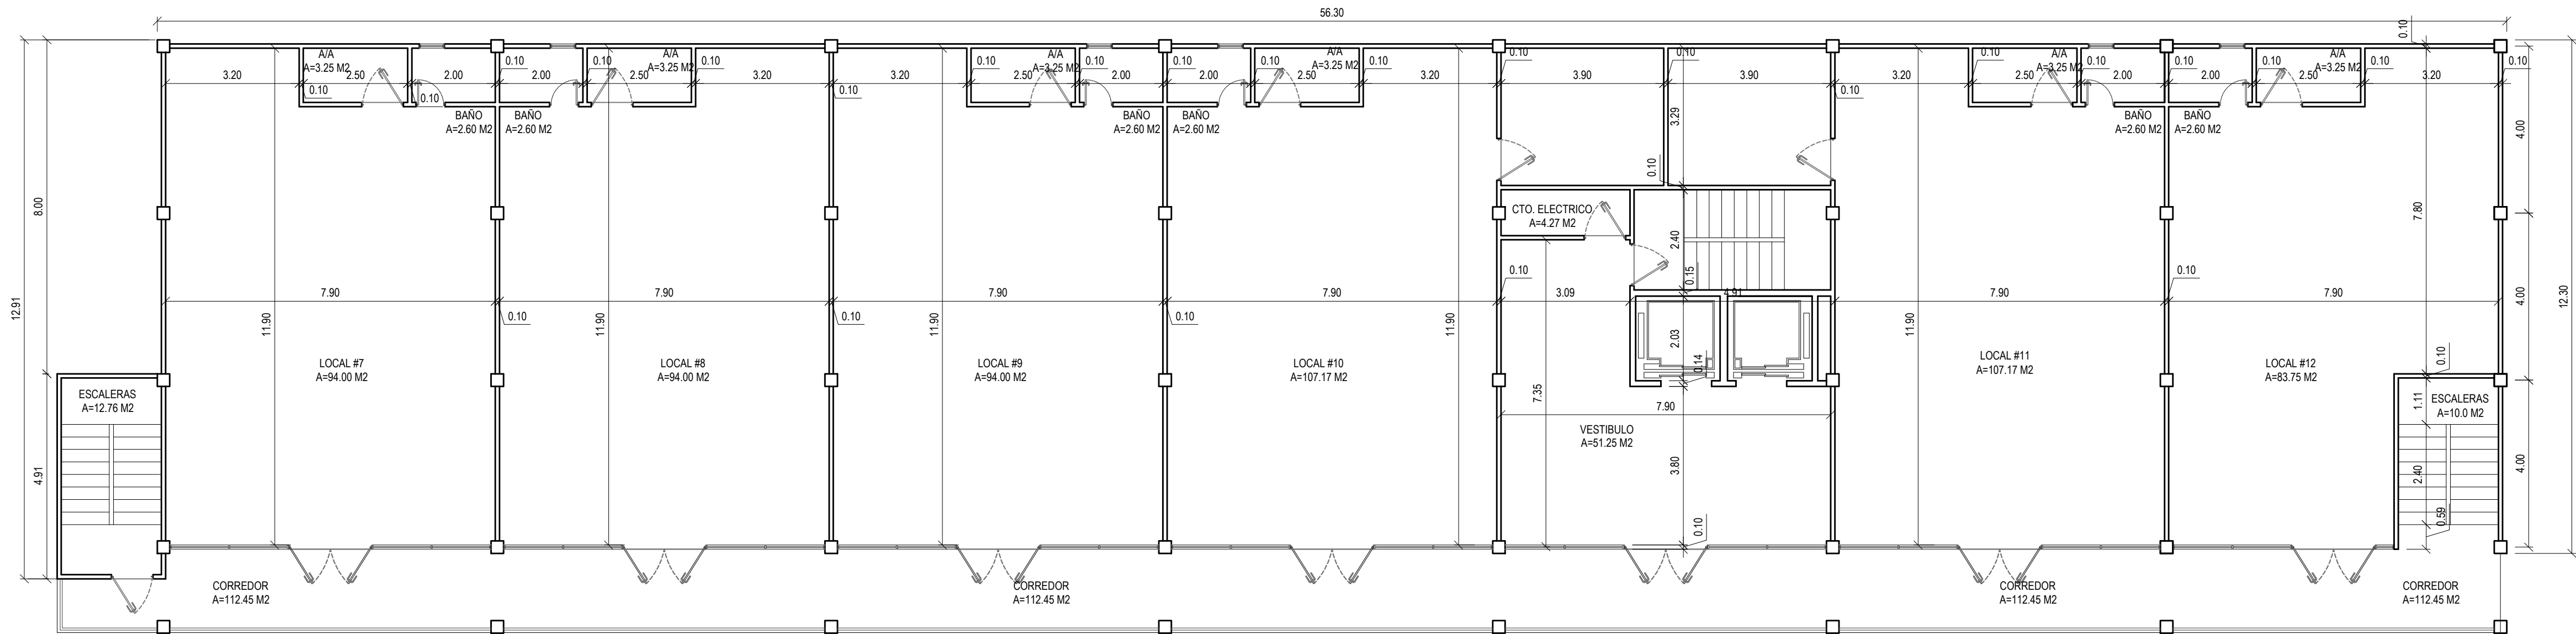

PLANTA DE GALERA 100 - N.100

A. CERRADA = 704.39 M2
A. ABIERTA = 112.45 M2

ESC: 1/100

ER CARVAJAL & ASOCIADOS, S.A.

REVISOR: ARQ. ERIC DELGADO

PROYECTO: PLANO ANTERPROYECTO

PROPIEDAD: CHIRQUI INVESTMENT 2431, S.A.

UBICACIÓN: AVE. OBALDIA SANTA CRUZ, CORREJIMIENTO DE DAVID, DISTRITO DE DAVID, PROVINCIA DE CHIRQUI

FECHA: FEB-22


OBRA ORIGINAL Y PROPIEDAD INTELECTUAL DE CHIRQUI INVESTMENT. LA REPRODUCCIÓN TOTAL O PARCIAL SIN CONSENTIMIENTO ESCRITO DE LOS LEYORES DEL 8 DE AGOSTO DE 1994.

FIRMA DEL PROPIETARIO O REPRESENTANTE LEGAL

DIRECCIÓN DE OBRAS Y CONSTRUCCIONES MUNICIPALES

CONTENIDO: PLANTA DE GALERIA COMERCIAL

CHIRQUI INVESTMENT 2431, S.A.

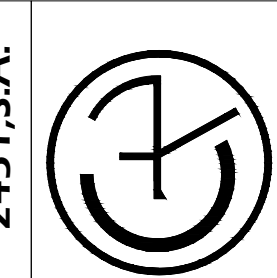

CHIRQUI INVESTMENT 2431, S.A.

ING. C. QUINTERO

ARQ. ERIC DELGADO

INDICADA

ANT-8/

FEB-22