

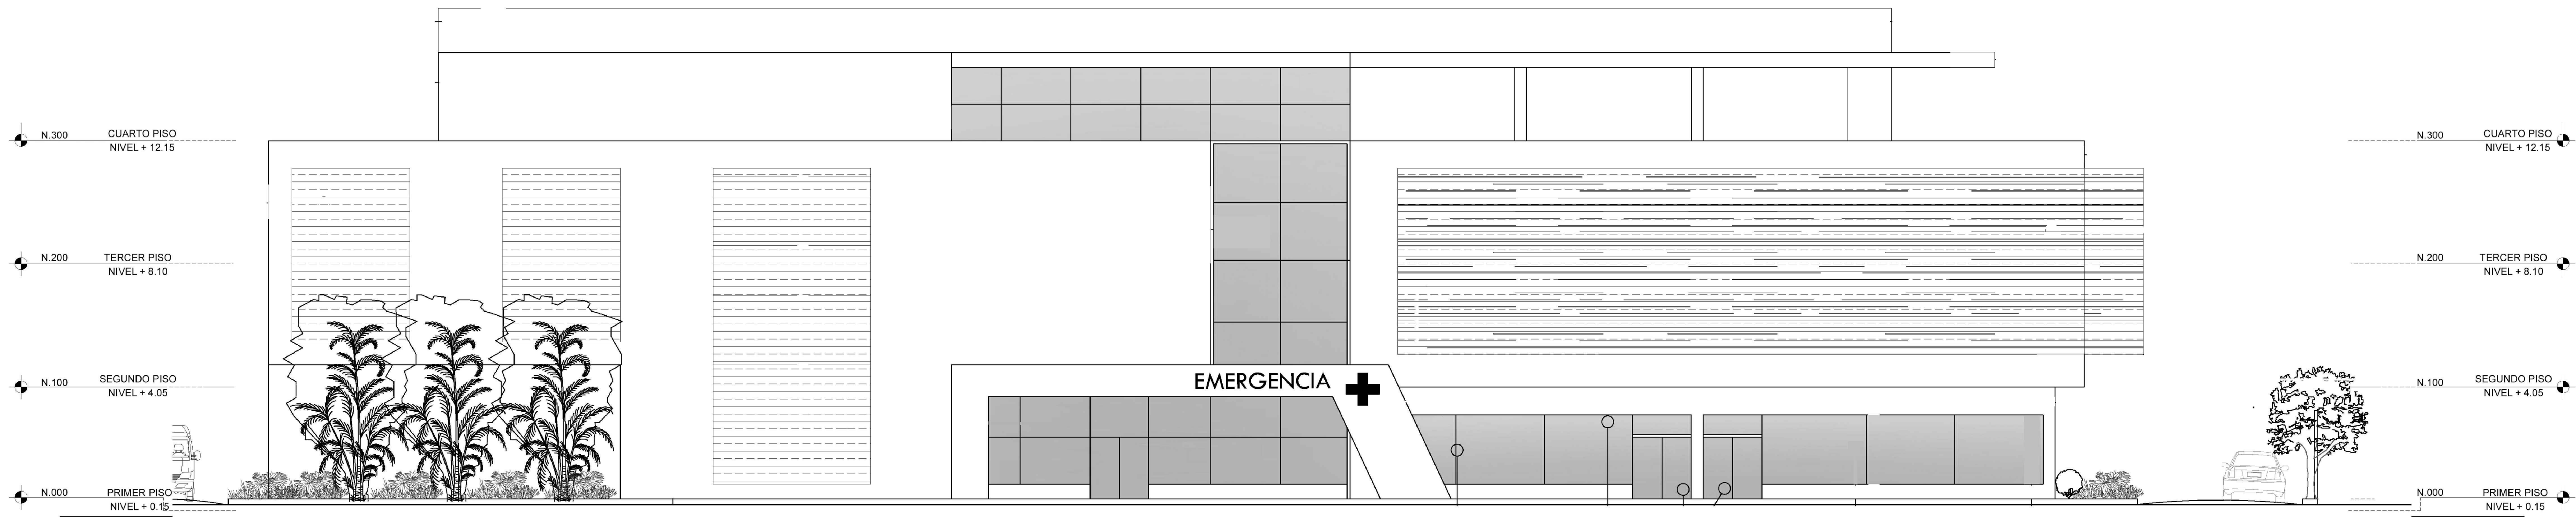


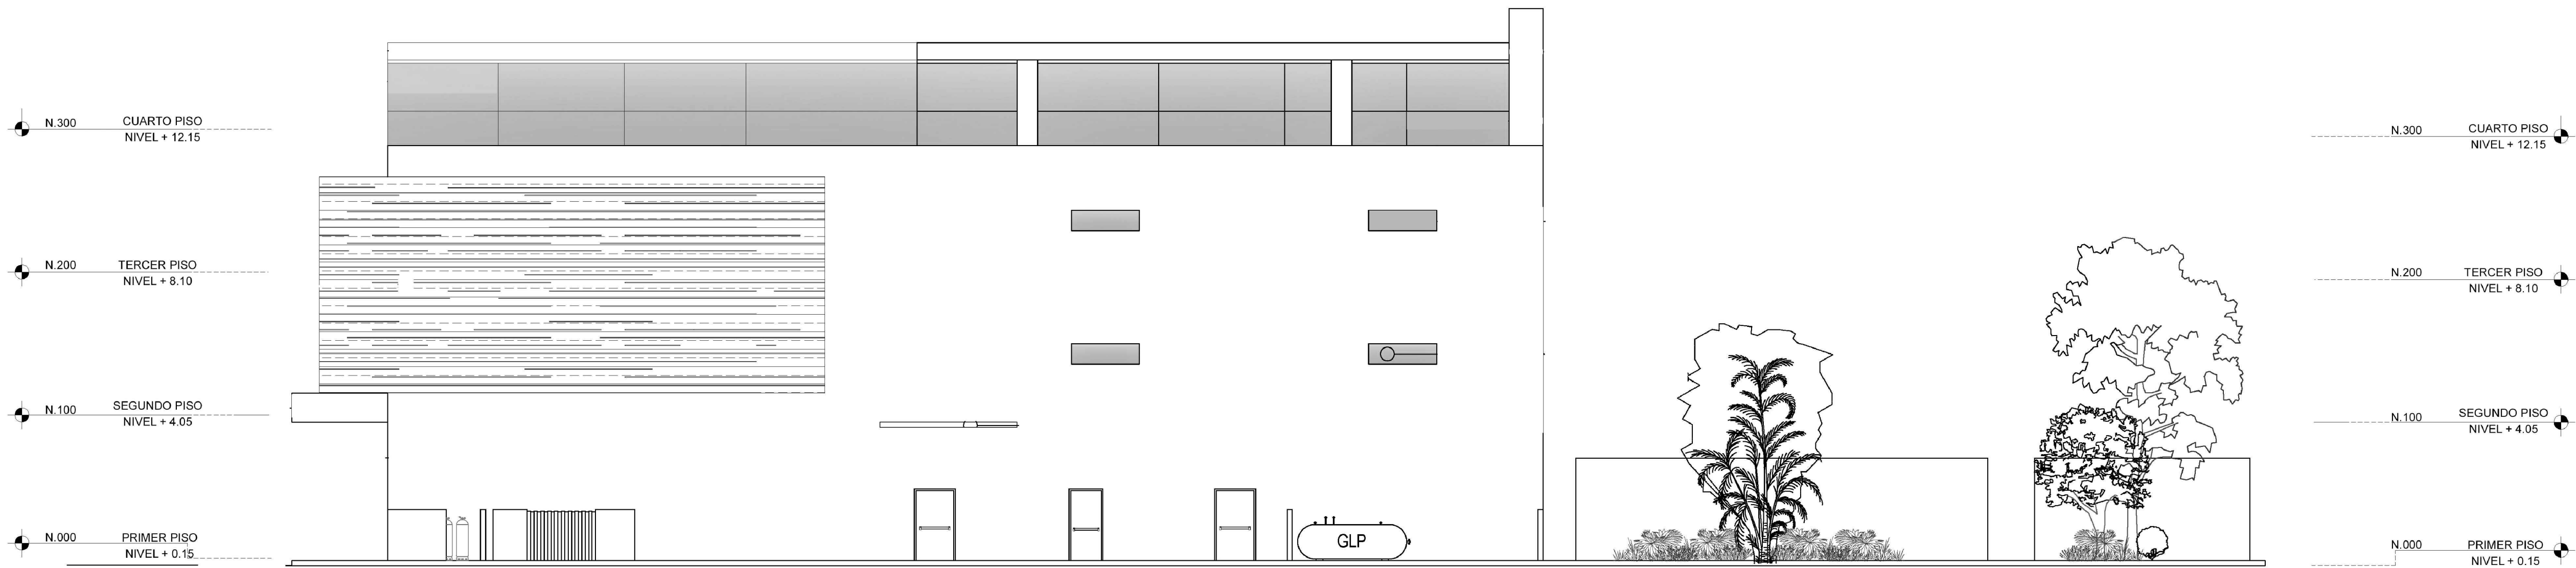

ELEVACIÓN FRONTAL
ESC:1/100

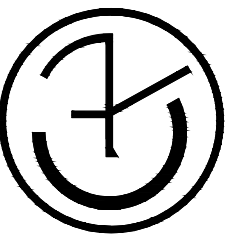

ELEVACIÓN LATERAL DERECHA
ESC:1/100

CHIRIQUI INVESTMENT 2431, S.A.				carvajal y asociados	
ER CARVAJAL & ASOCIADOS, S.A. ADMINISTRACIÓN, DISEÑO, DESARROLLO E INTERIORES		REVISIÓN: ARQ. ERIC DELGADO		Ocupado: ING. C. QUINTERO Diseño: ARQ. ERIC DELGADO Escala: INDICADA INSTRUMENTACIÓN: ANT-14/ Fecha: FEB-22	
PROYECTO: PLANO ANTEPROYECTO		PROPIEDAD: CHIRIQUI INVESTMENT 2431, S.A.		UBICACIÓN: AVE. OBALDIA SANTA CRUZ, CORPAMIENTO DE DAVID, DISTRITO DE DAVID, PROVINCIA DE CHIRQUI	
OBRAS: ORIGINAL Y PROPIEDAD INTELECTUAL DE CHIRIQUI INVESTMENT. LA REPRODUCCIÓN TOTAL O PARCIAL DEL CONTENIDO SIN CONSENTIMIENTO ESCRITO DE LOS AUTORES DEL 8 DE AGOSTO DE 1994.		FIRMA DEL PROPIETARIO o REPRESENTANTE LEGAL		DIRECCIÓN DE OBRAS Y CONSTRUCCIONES MUNICIPALES	
CONTENIDO: ELEVACION ARQUITECTONICA DE LA CLINICA					