


**ELEVACIÓN LATERAL IZQUIERDA**  
ESC:1/100

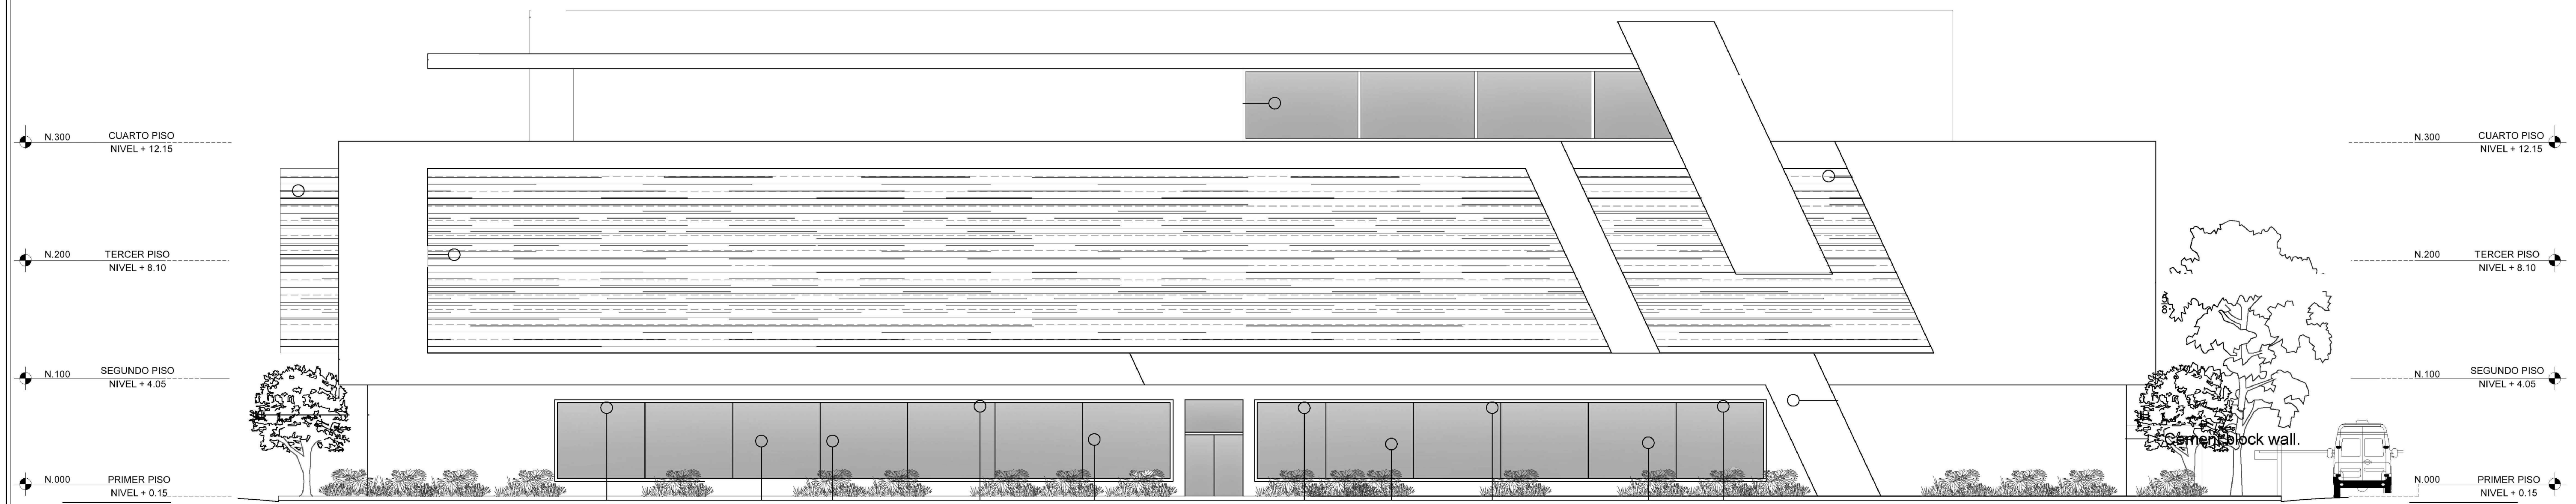

**ELEVACIÓN POSTERIOR**  
ESC:1/100

Y ORIGINAL Y ORIGINAL  
OPERA ORIGINAL Y ORIGINAL  
PROPIEDAD INTELLECTUAL DE CHIRIQUI INVESTMENT. LA REPRODUCCIÓN TOTAL O PARCIAL Y EL CONTENIDO SIN CONSENTIMIENTO ESCRITO DE LOS AUTORES DEL 8 DE AGOSTO DE 1994.

FRMA DEL PROPIETARIO O REPRESENTANTE LEGAL

DIRECCIÓN DE OBRAS Y CONSTRUCCIONES MUNICIPALES

CONTENIDO:  
**ELEVACION ARQUITECTONICA DE LA CLINICA**