


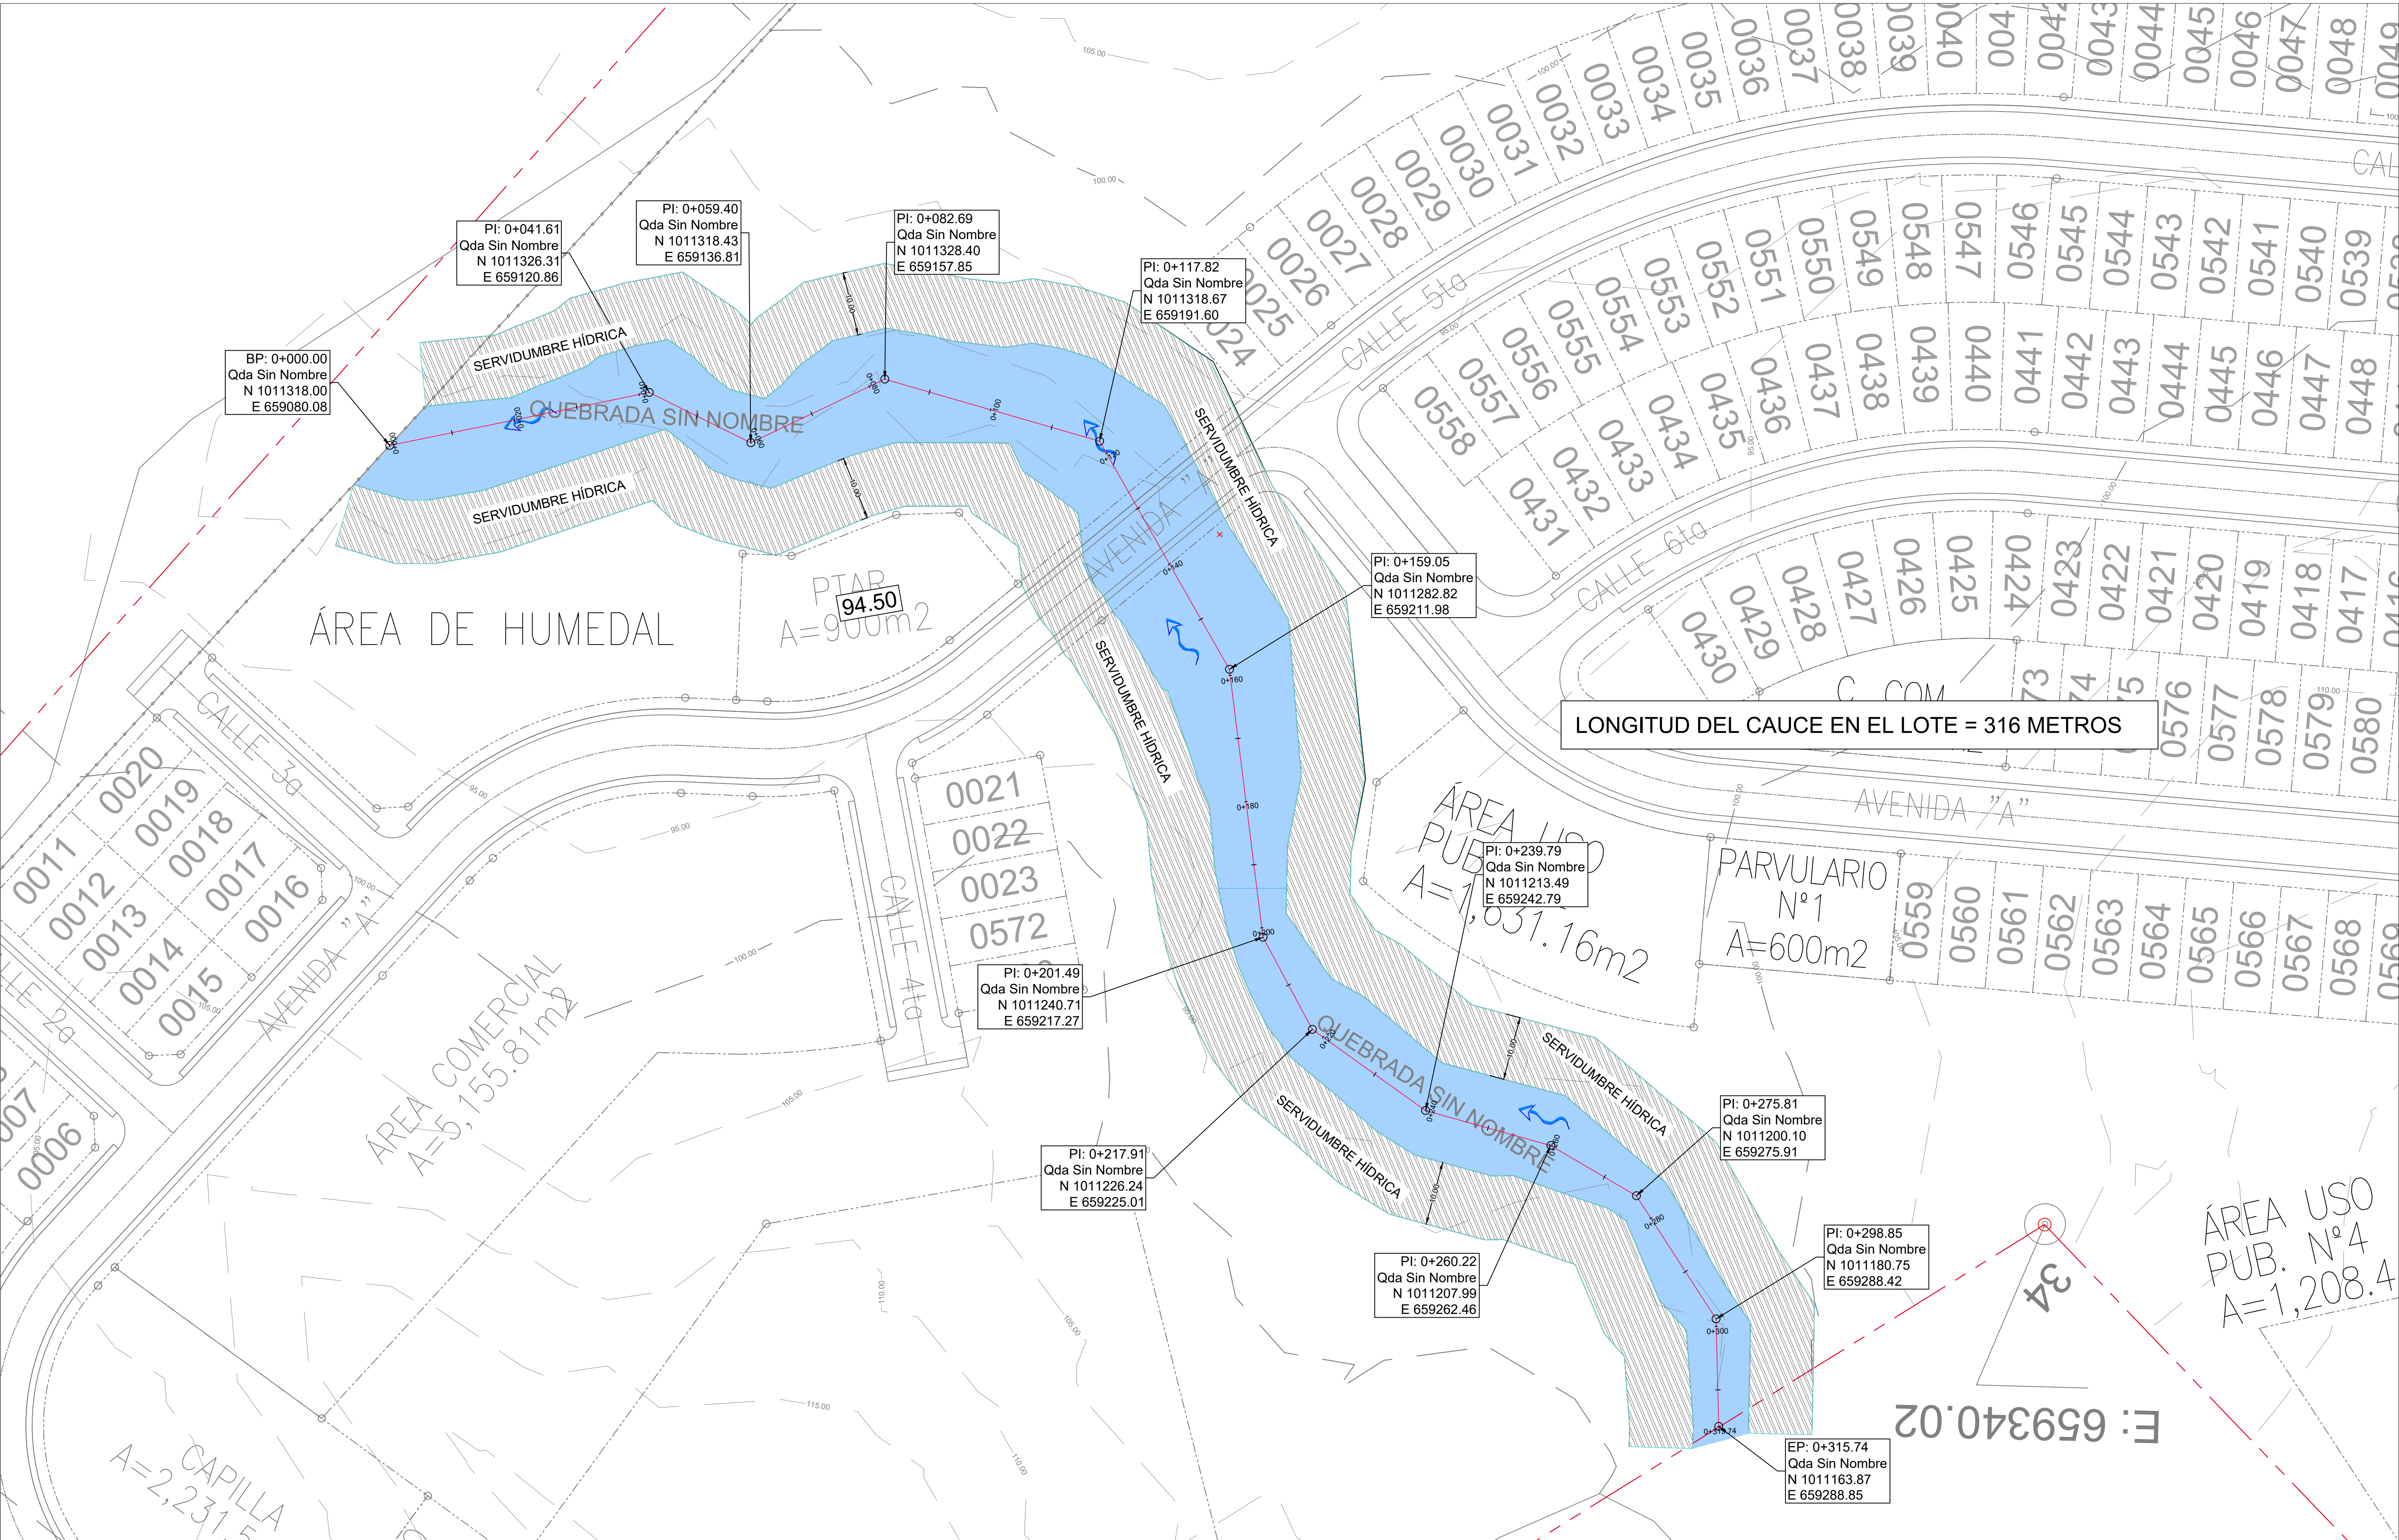

COORDENADAS DE CAUCE - QUEBRADA SIN NOMBRE

ESCALA 1:500

LEYENDA

PLANICIE DE INUNDACIÓN

SERVIDUMBRE HÍDRICA DEL CAUCE

APROBACIONES:

OBRA ORIGINAL. PROPIEDAD INTELECTUAL DEL ARQUITECTO.
PROHIBIDA LA REPRODUCCIÓN TOTAL O PARCIAL Y EL USO
DEL CONTENIDO SIN CONSENTIMIENTO ESCRITO.
LEY DE DERECHO DE AUTOR DEL 8 DE AGOSTO DE 1994

PLOMERÍA:	MECÁNICA:
CIVIL:	ELECTRICIDAD
DESARROLLO:	FECHA:
DISEÑO:	ABRIL 2022
PROYECTO: SENDEROS DEL CHAGRES	
PROPIEDAD DE: GRAN AMANECER, S.A.	
UBICACIÓN: REP. DE PANAMÁ, PROVINCIA DE PANAMÁ, DISTRITO DE PANAMÁ, CORREGIMIENTO DE CHILIBRE	
Vo.Bo.:	
DIRECTOR DE OBRAS Y CONSTRUCCIONES MUNICIPALES	
HOJA No.:	TOTAL DE HOJAS:
AMB-02	

PROSA
arquitectura