


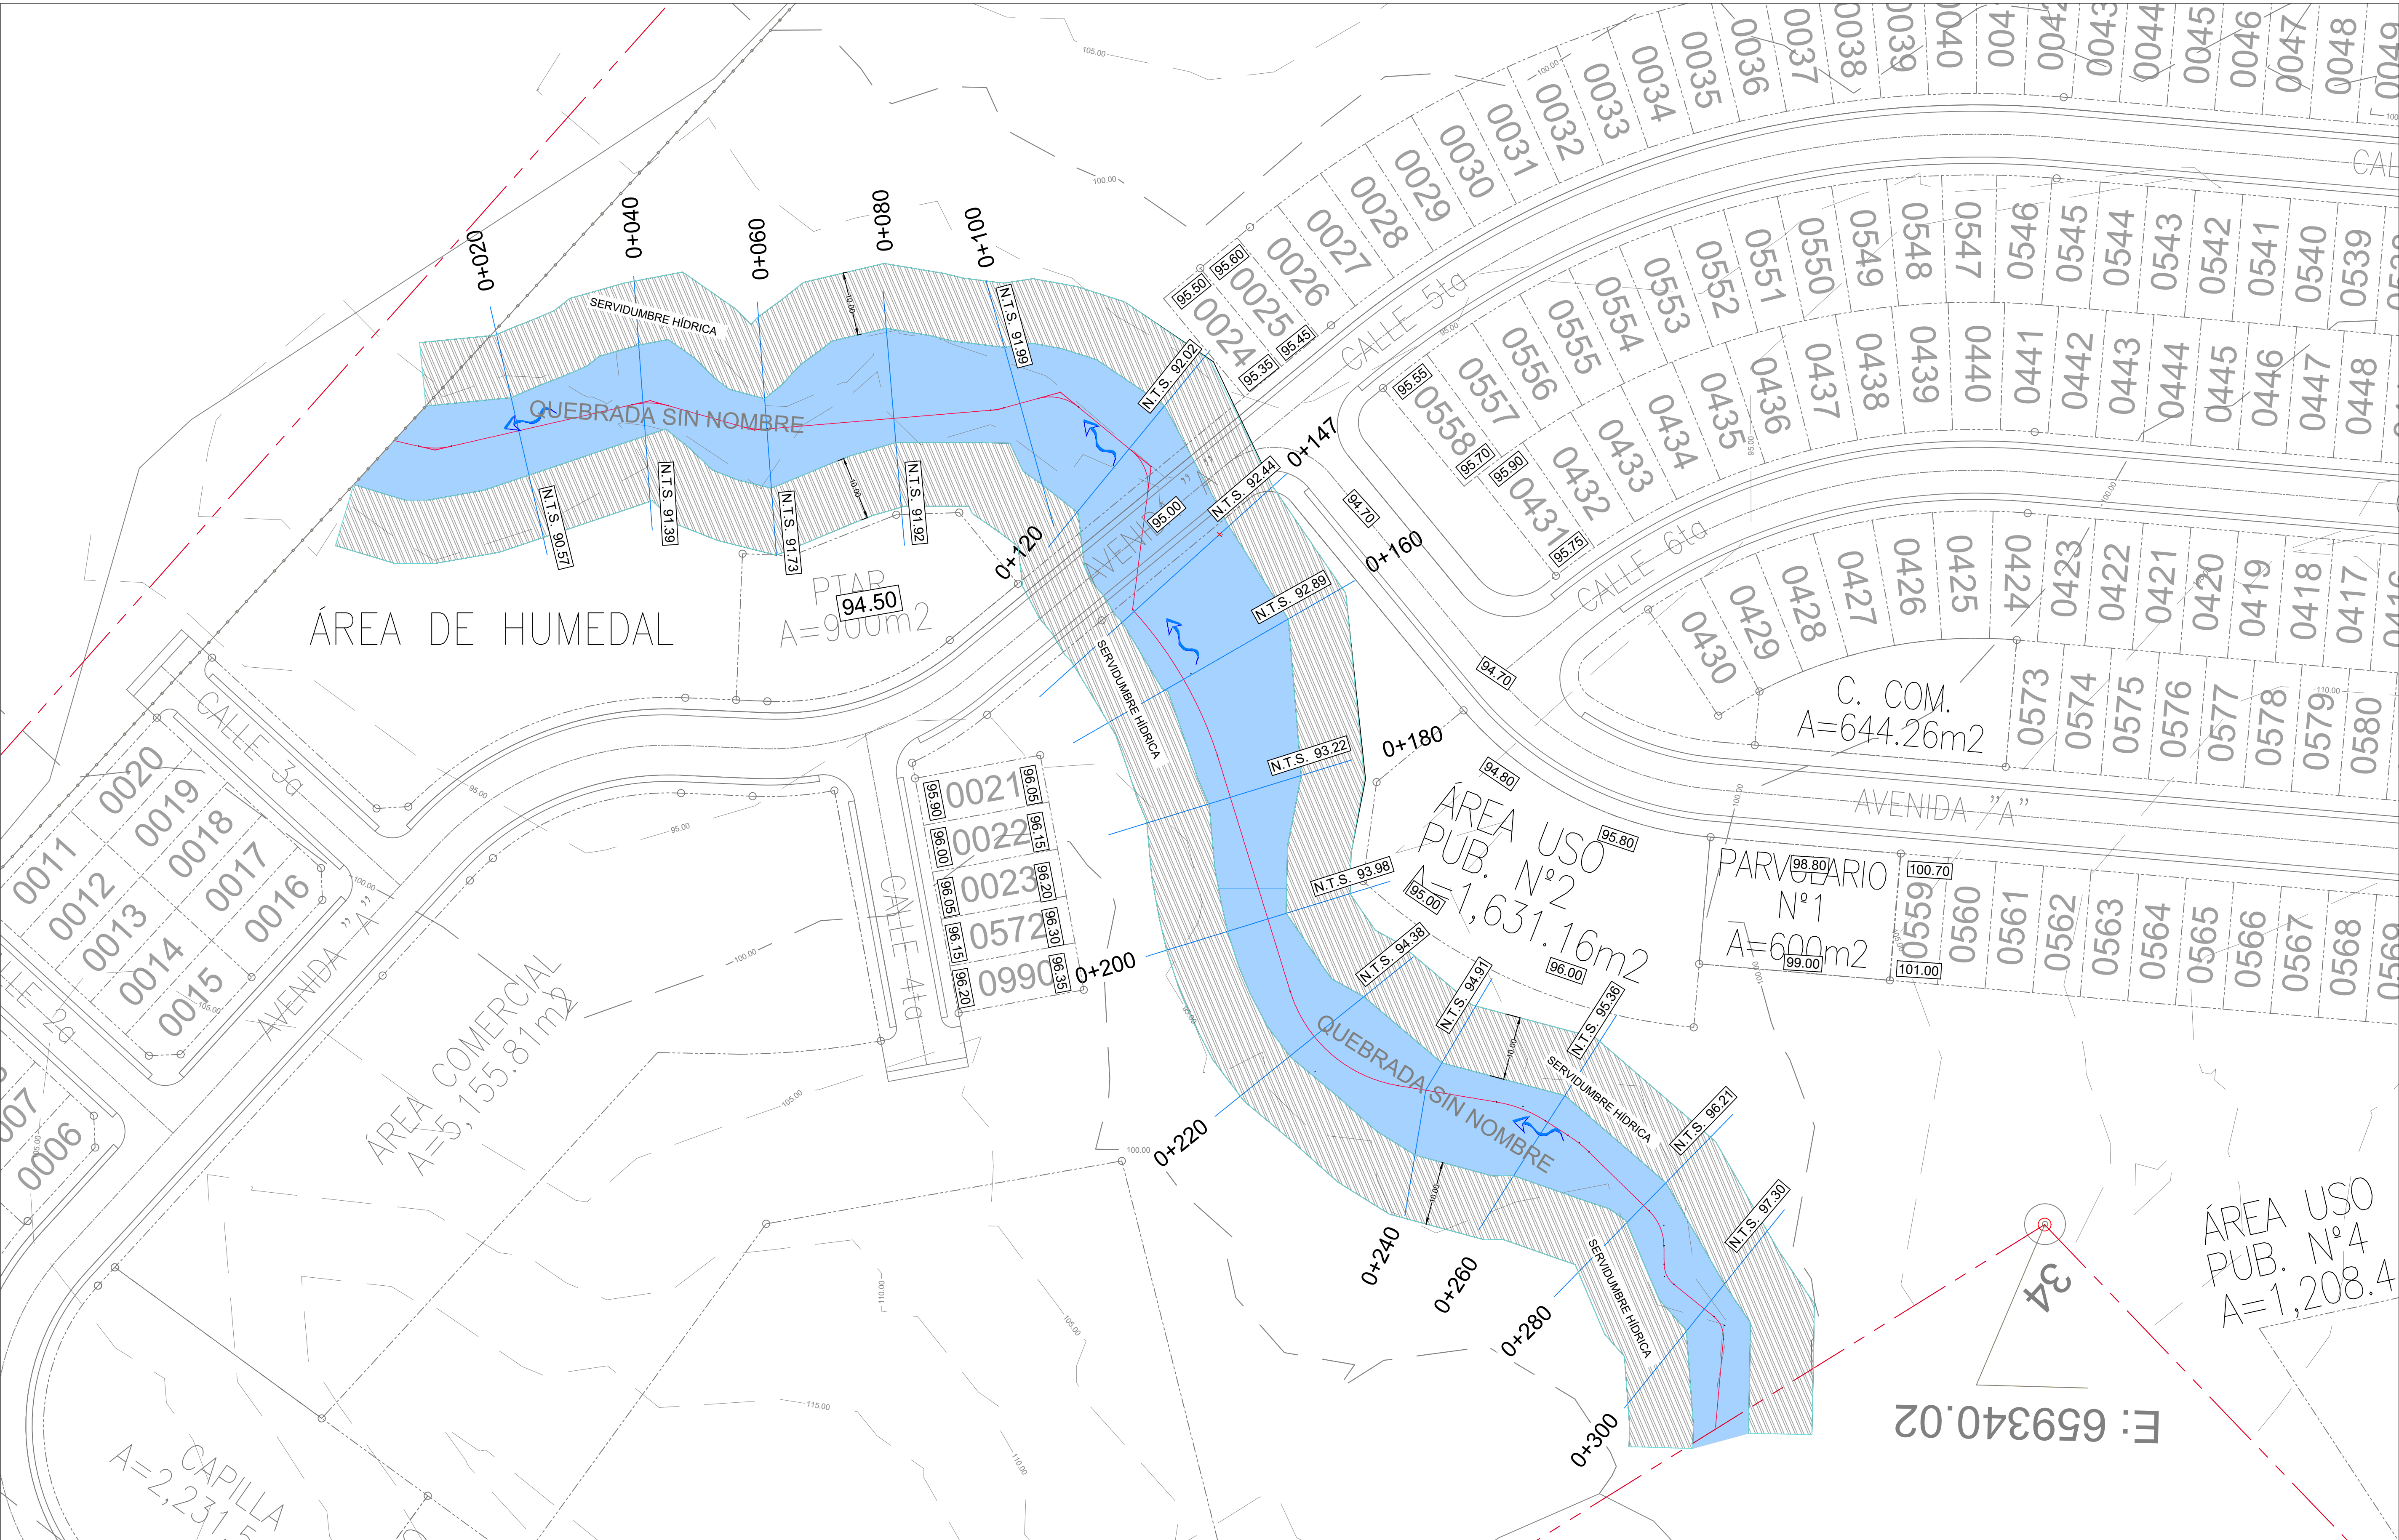

PLANICIE DE INUNDACIÓN DE QUEBRADA SIN NOMBRE

ESCALA 1:500

LEYENDA	
	PLANICIE DE INUNDACIÓN
	SERVIDUMBRE HÍDRICA DEL CAUCE

APROBACIONES:

OBRA ORIGINAL. PROPIEDAD INTELECTUAL DEL ARQUITECTO.
PROHIBIDA LA REPRODUCCIÓN TOTAL O PARCIAL Y EL USO
DEL CONTENIDO SIN CONSENTIMIENTO ESCRITO.
LEY DE DERECHO DE AUTOR DEL 8 DE AGOSTO DE 1994

PLOMERIA:	MECANICA:
CIVIL:	ELECTRICIDAD
DESARROLLO:	FECHA:
DISEÑO:	ABRIL 2022

PROYECTO:
SENDEROS DEL
CHAGRES

PROPIEDAD DE:
GRAN AMANECER, S.A.

UBICACION:
REP. DE PANAMA, PROVINCIA DE PANAMA,
DISTRITO DE PANAMA, CORREGIMIENTO
DE CHILIBRE

Vo.Bo.:	DIRECTOR DE OBRAS Y CONSTRUCCIONES MUNICIPALES
HOJA No.:	TOTAL DE HOJAS:
AMB-01	

PROSA
arquitectura