




DATOS DEL PROYECTO

CÓDIGO UBIC.: 8714
FOLIO REAL: 158448 (F)
AREA DEL LOTE: 487,997.83 m2
PROPIEDAD DE: GRAN AMANECER, S.A.

COORDENADAS DEL HUMEDAL

DATOS DE CAMPO		
PUNTO	ESTE	NORTE
1	659135.51	1011300.98
2	659134.50	1011278
3	659126.51	1011278.36
4	659083.01	1011261.25
5	659078.02	1011260.96
6	659052.19	1011284.65

PROYECTO INCORPORADO EN EL ESQUEMA DE ORDENAMIENTO TERRITORIAL "CIUDAD DEL AMANECER III ETAPA", APROBADO SEGUN RESOLUCION N°147-2015 DEL 20 DE MARZO DEL 2015 Y MODIFICADO SEGUN RESOLUCION N°765-2020 DEL 7 DE DICIEMBRE DE 2020

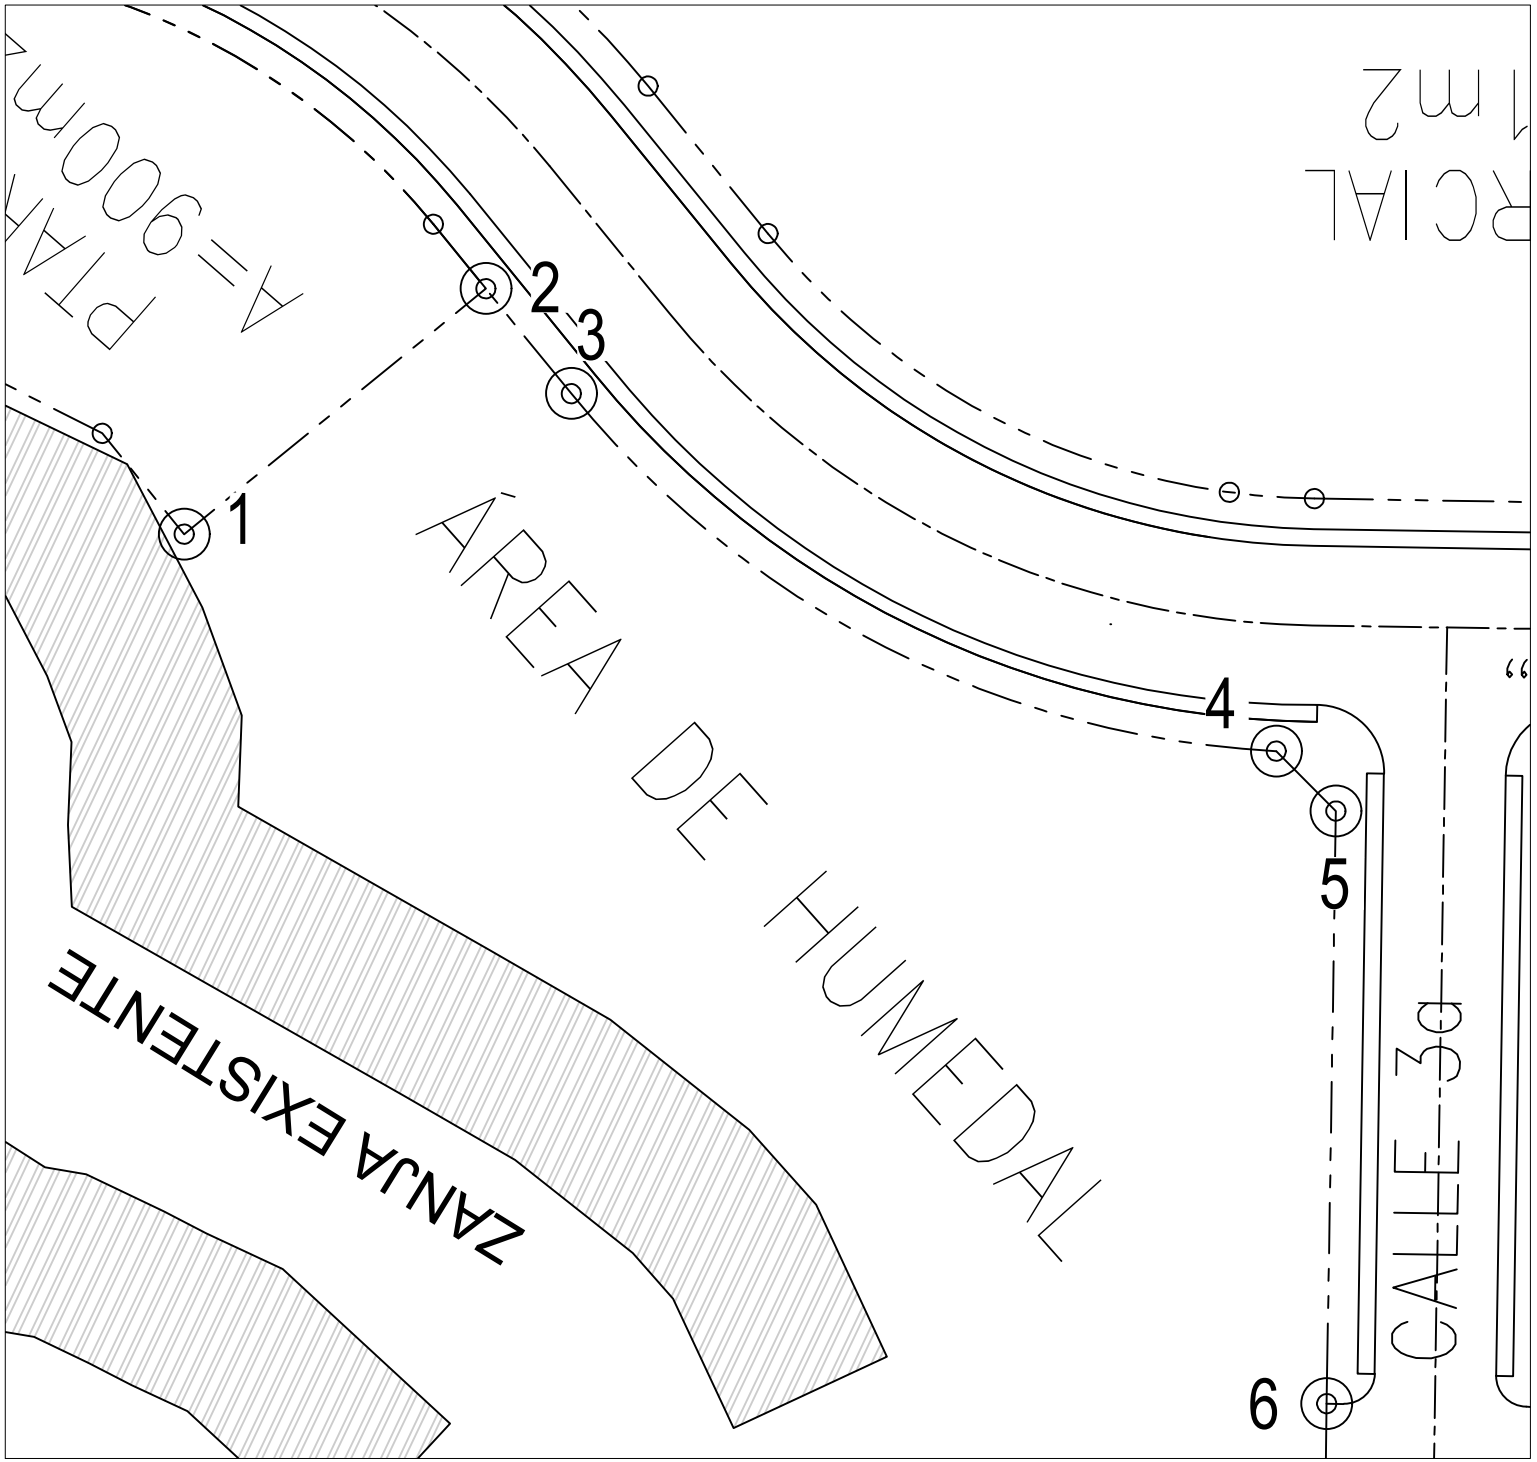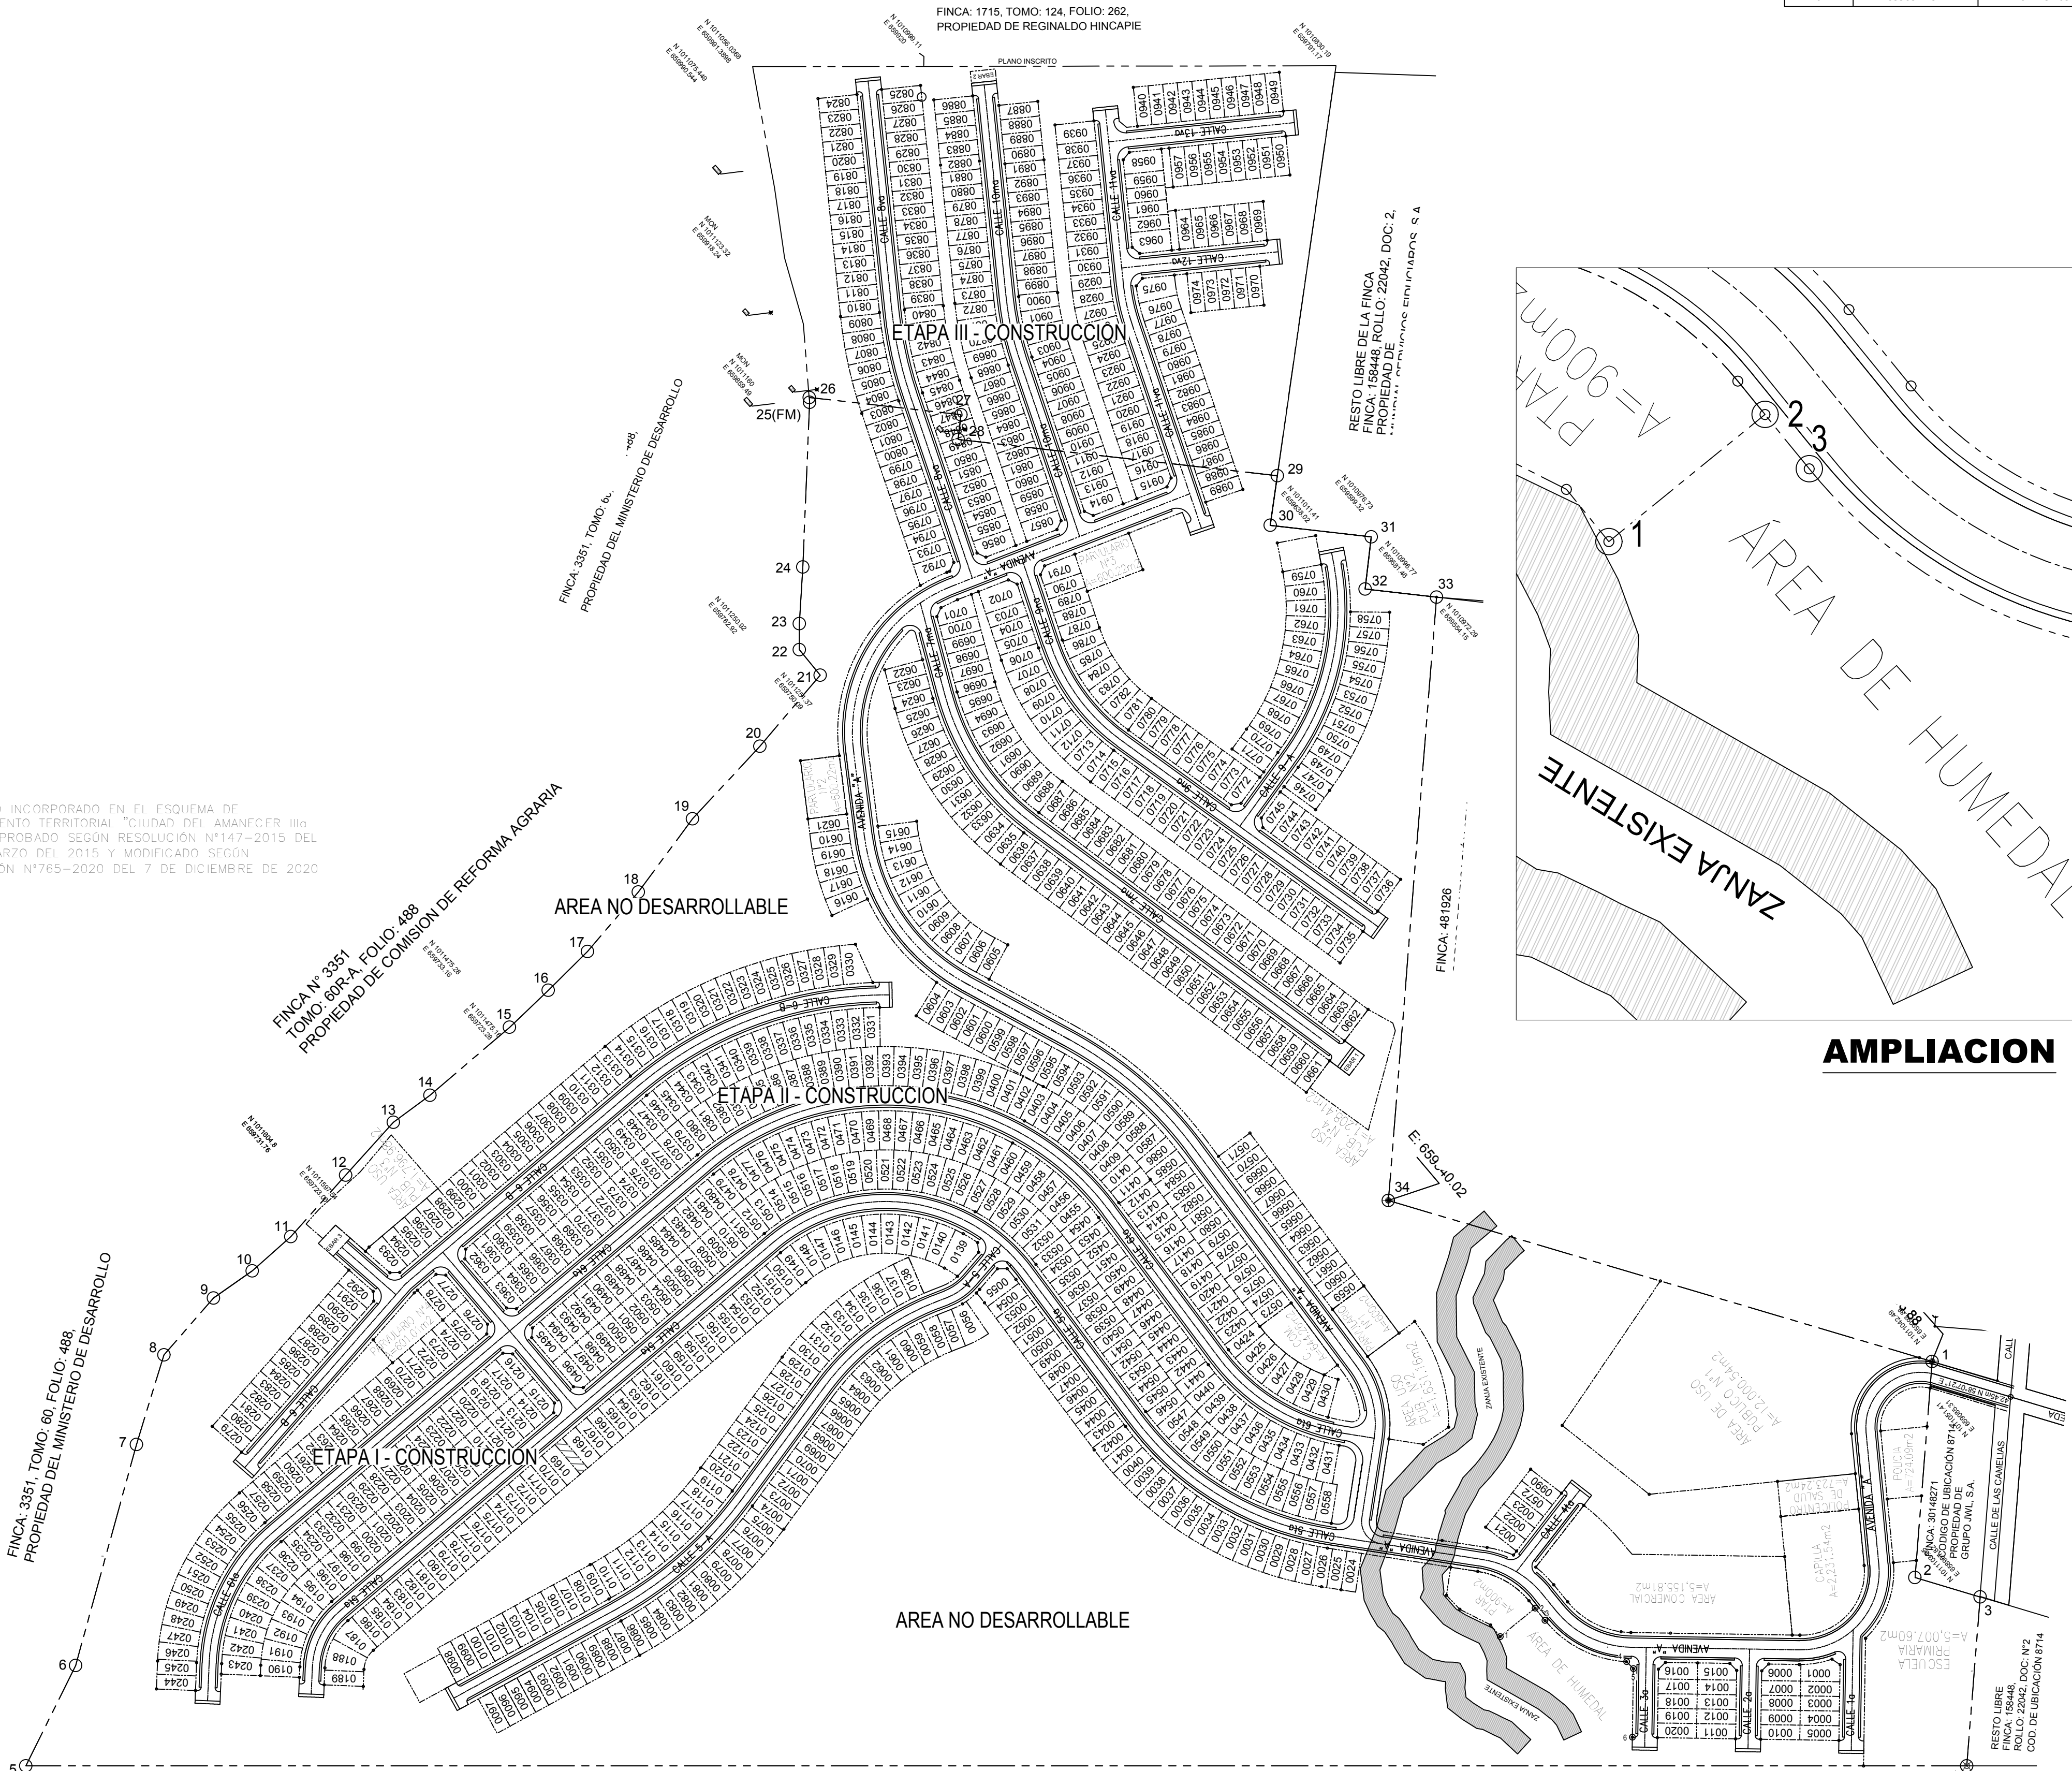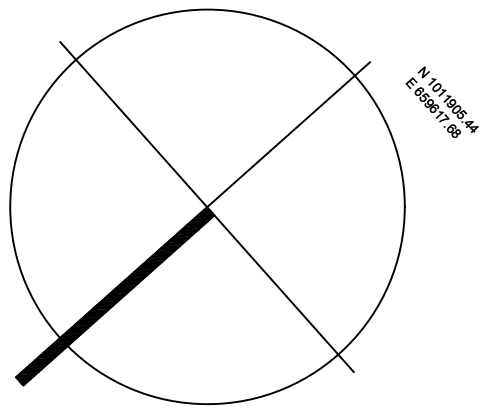

PROYECTO:
SENDEROS DEL CHAGRES

PROPIEDAD DE:
GRAN AMANECER, S.A.

UBICACION:
REP. DE PANAMA, PROVINCIA DE PANAMA,
DISTRITO DE PANAMA, CORREGIMIENTO
DE CHILIBRE

FECHA:
Mayo 2022

HOJA No.: TOTAL DE HOJAS: