
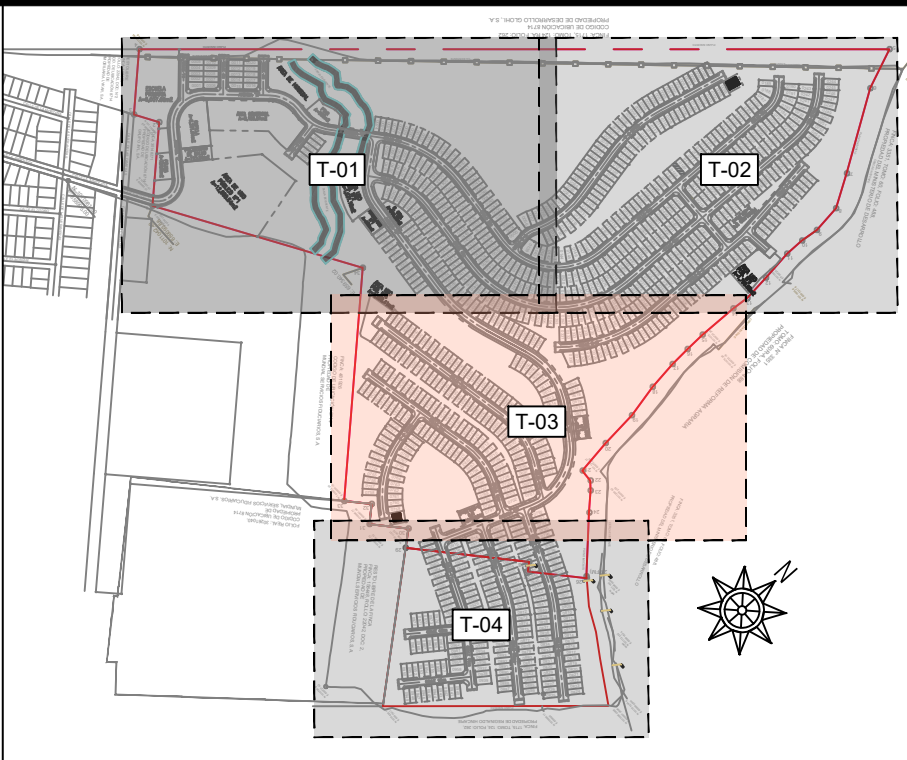


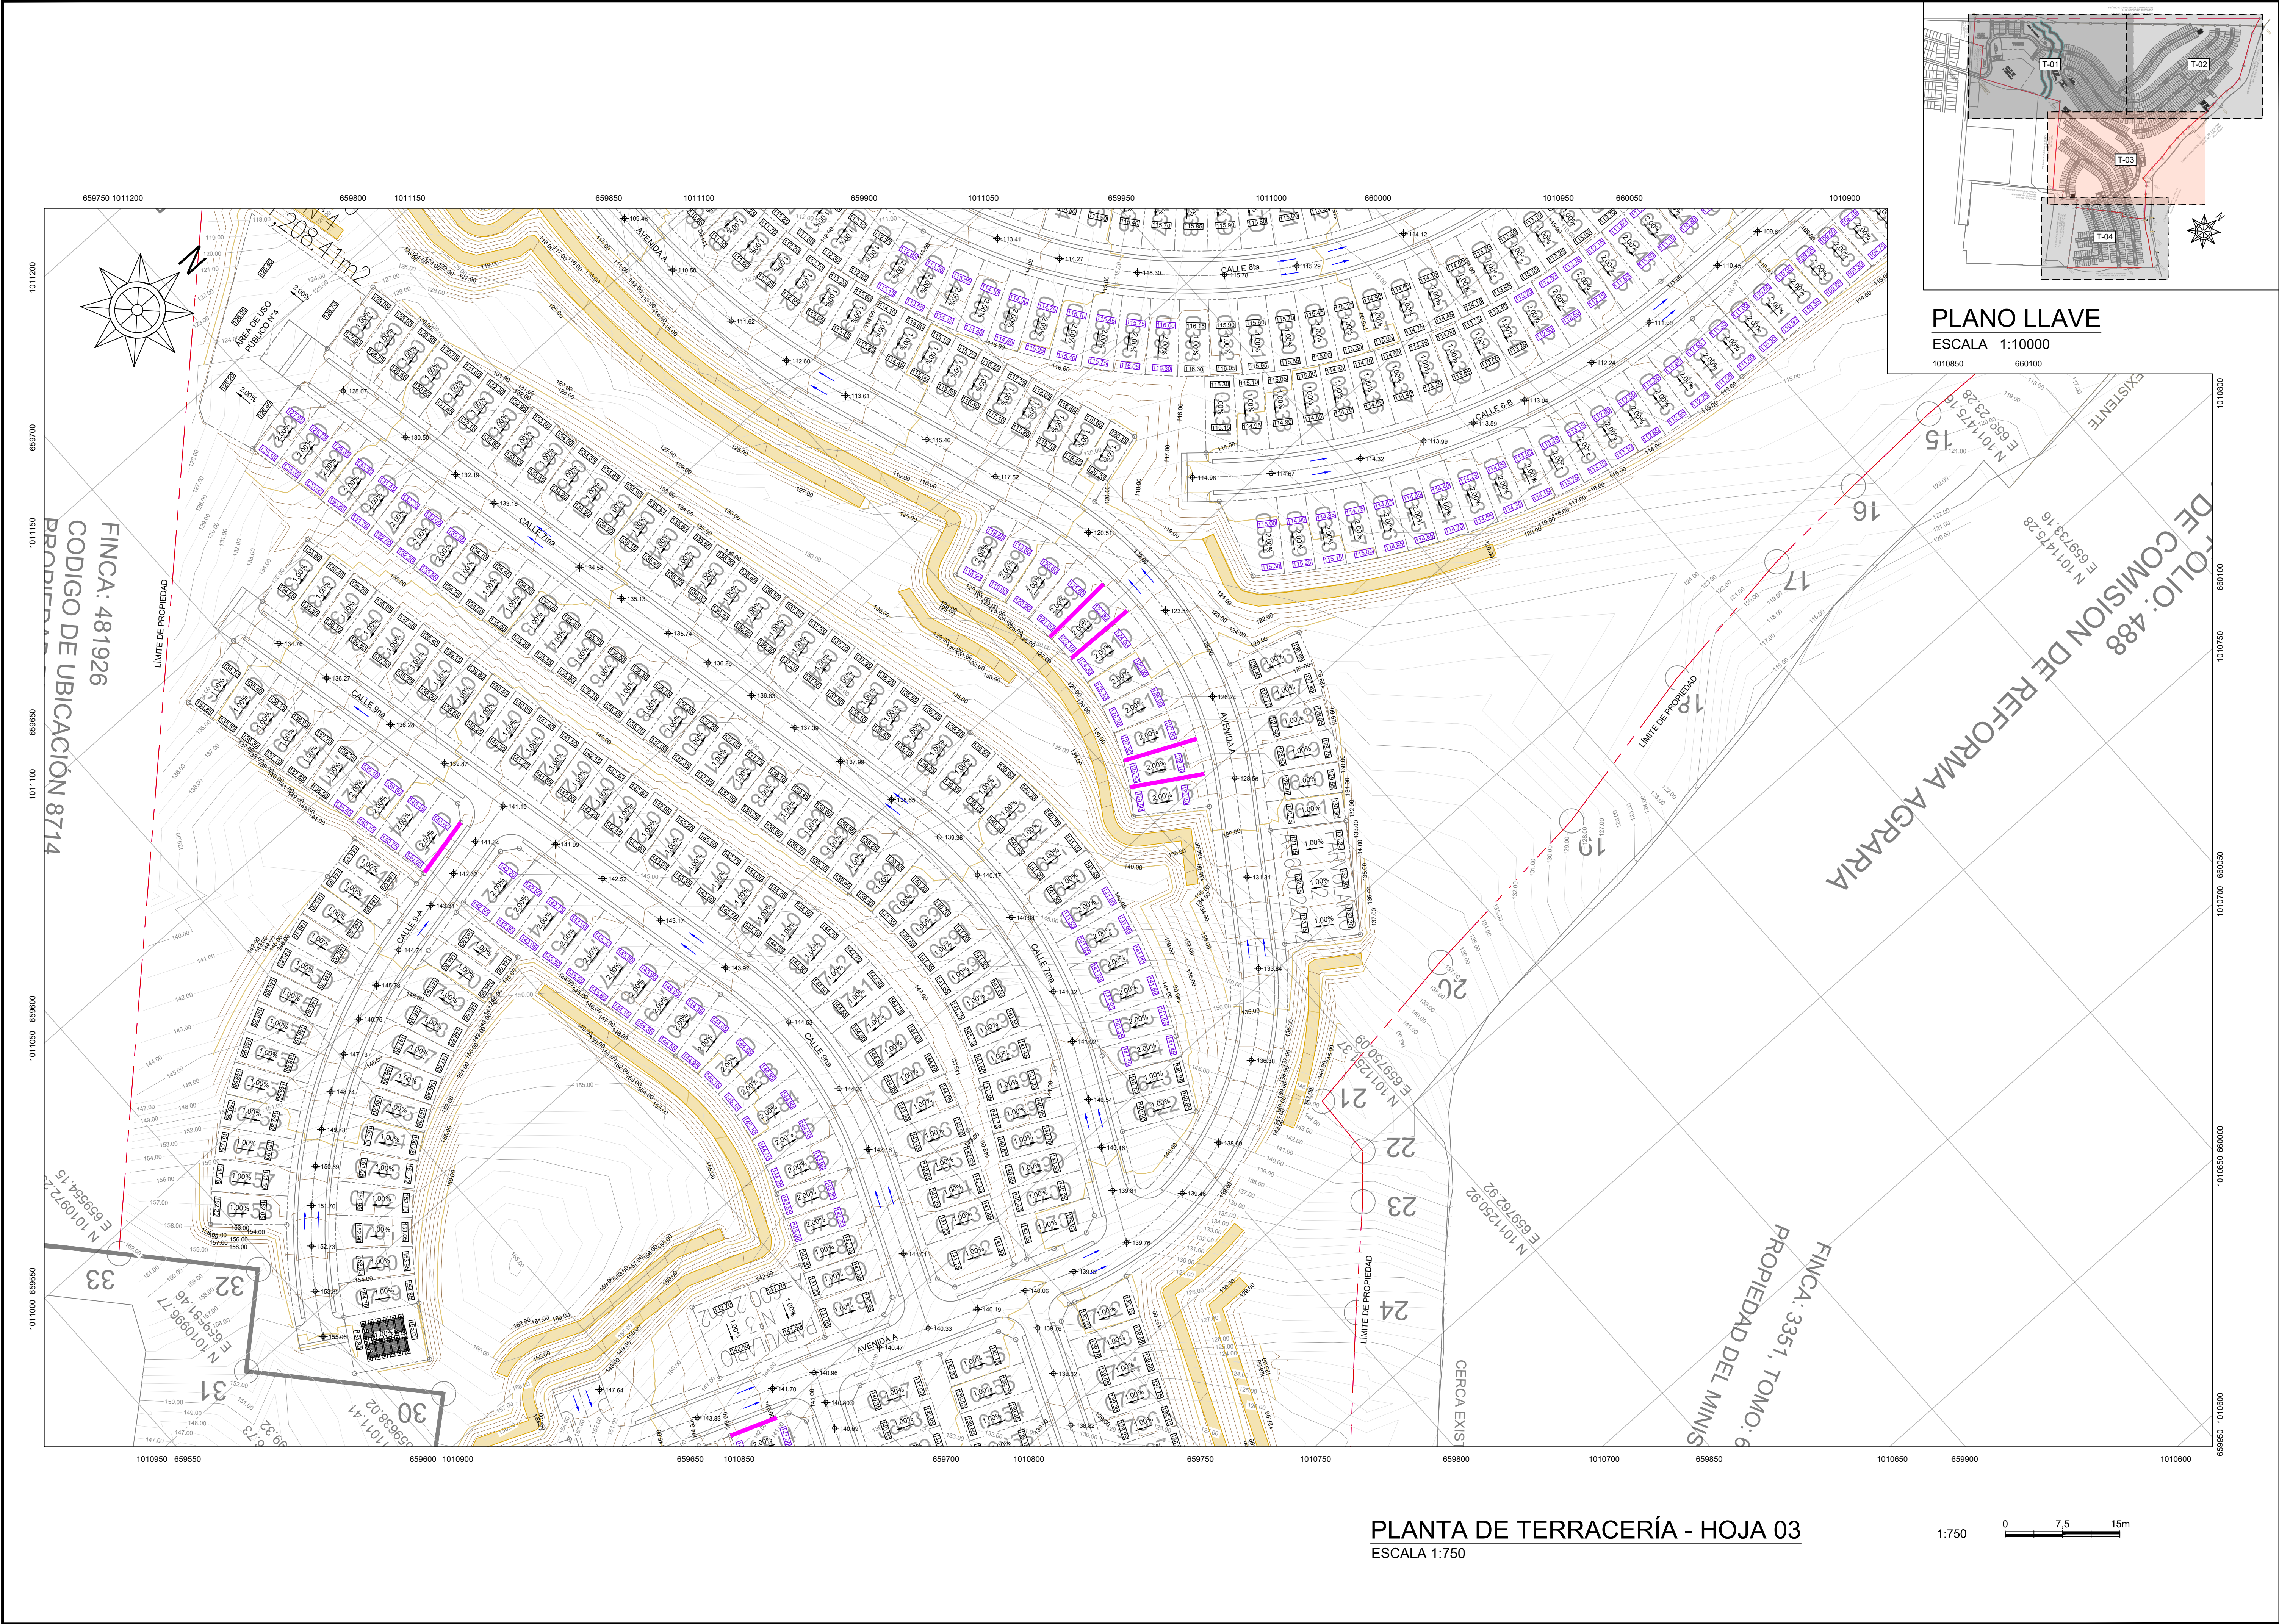

PLANO LLAVE
ESCALA 1:10000
1010850 660100

APROBACIONES:

OBRA ORIGINAL. PROPIEDAD INTELECTUAL DEL ARQUITECTO.
PROHIBIDA LA REPRODUCCION TOTAL O PARCIAL Y EL USO
DEL CONTENIDO SIN CONSENTIMIENTO ESCRITO.
LEY DE DERECHO DE AUTOR DEL 8 DE AGOSTO DE 1994

PLOMERIA:	MECANICA:
CIVIL:	ELECTRICIDAD
DESARROLLO:	FECHA:
DISENO:	ABRIL 2022
PROYECTO: SENDEROS DEL CHAGRES	
PROPIEDAD DE: GRAN AMANECEC, S.A.	
UBICACION: REP. DE PANAMA, PROVINCIA DE PANAMA, DISTRITO DE PANAMA, CORREGIMIENTO DE CHILIBRE	
Vo.Bo.: DIRECTOR DE OBRAS Y CONSTRUCCIONES MUNICIPALES	
HOJA No.: 08	TOTAL DE HOJAS: 76

PROSA
arquitectura

PLANTA DE TERRACERÍA - HOJA 03
ESCALA 1:750

