

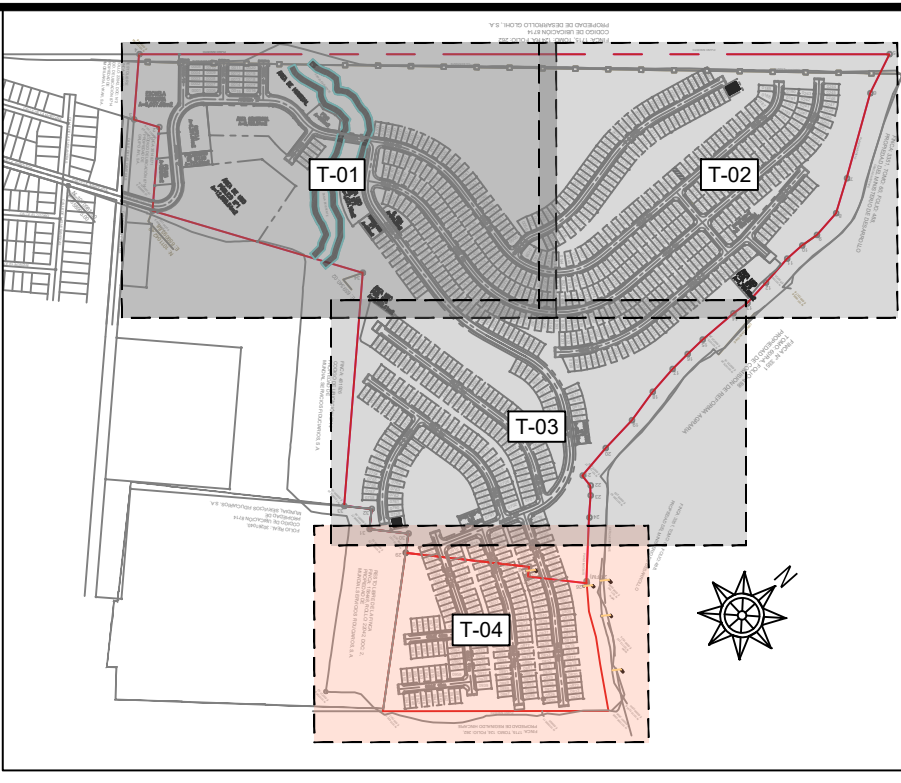


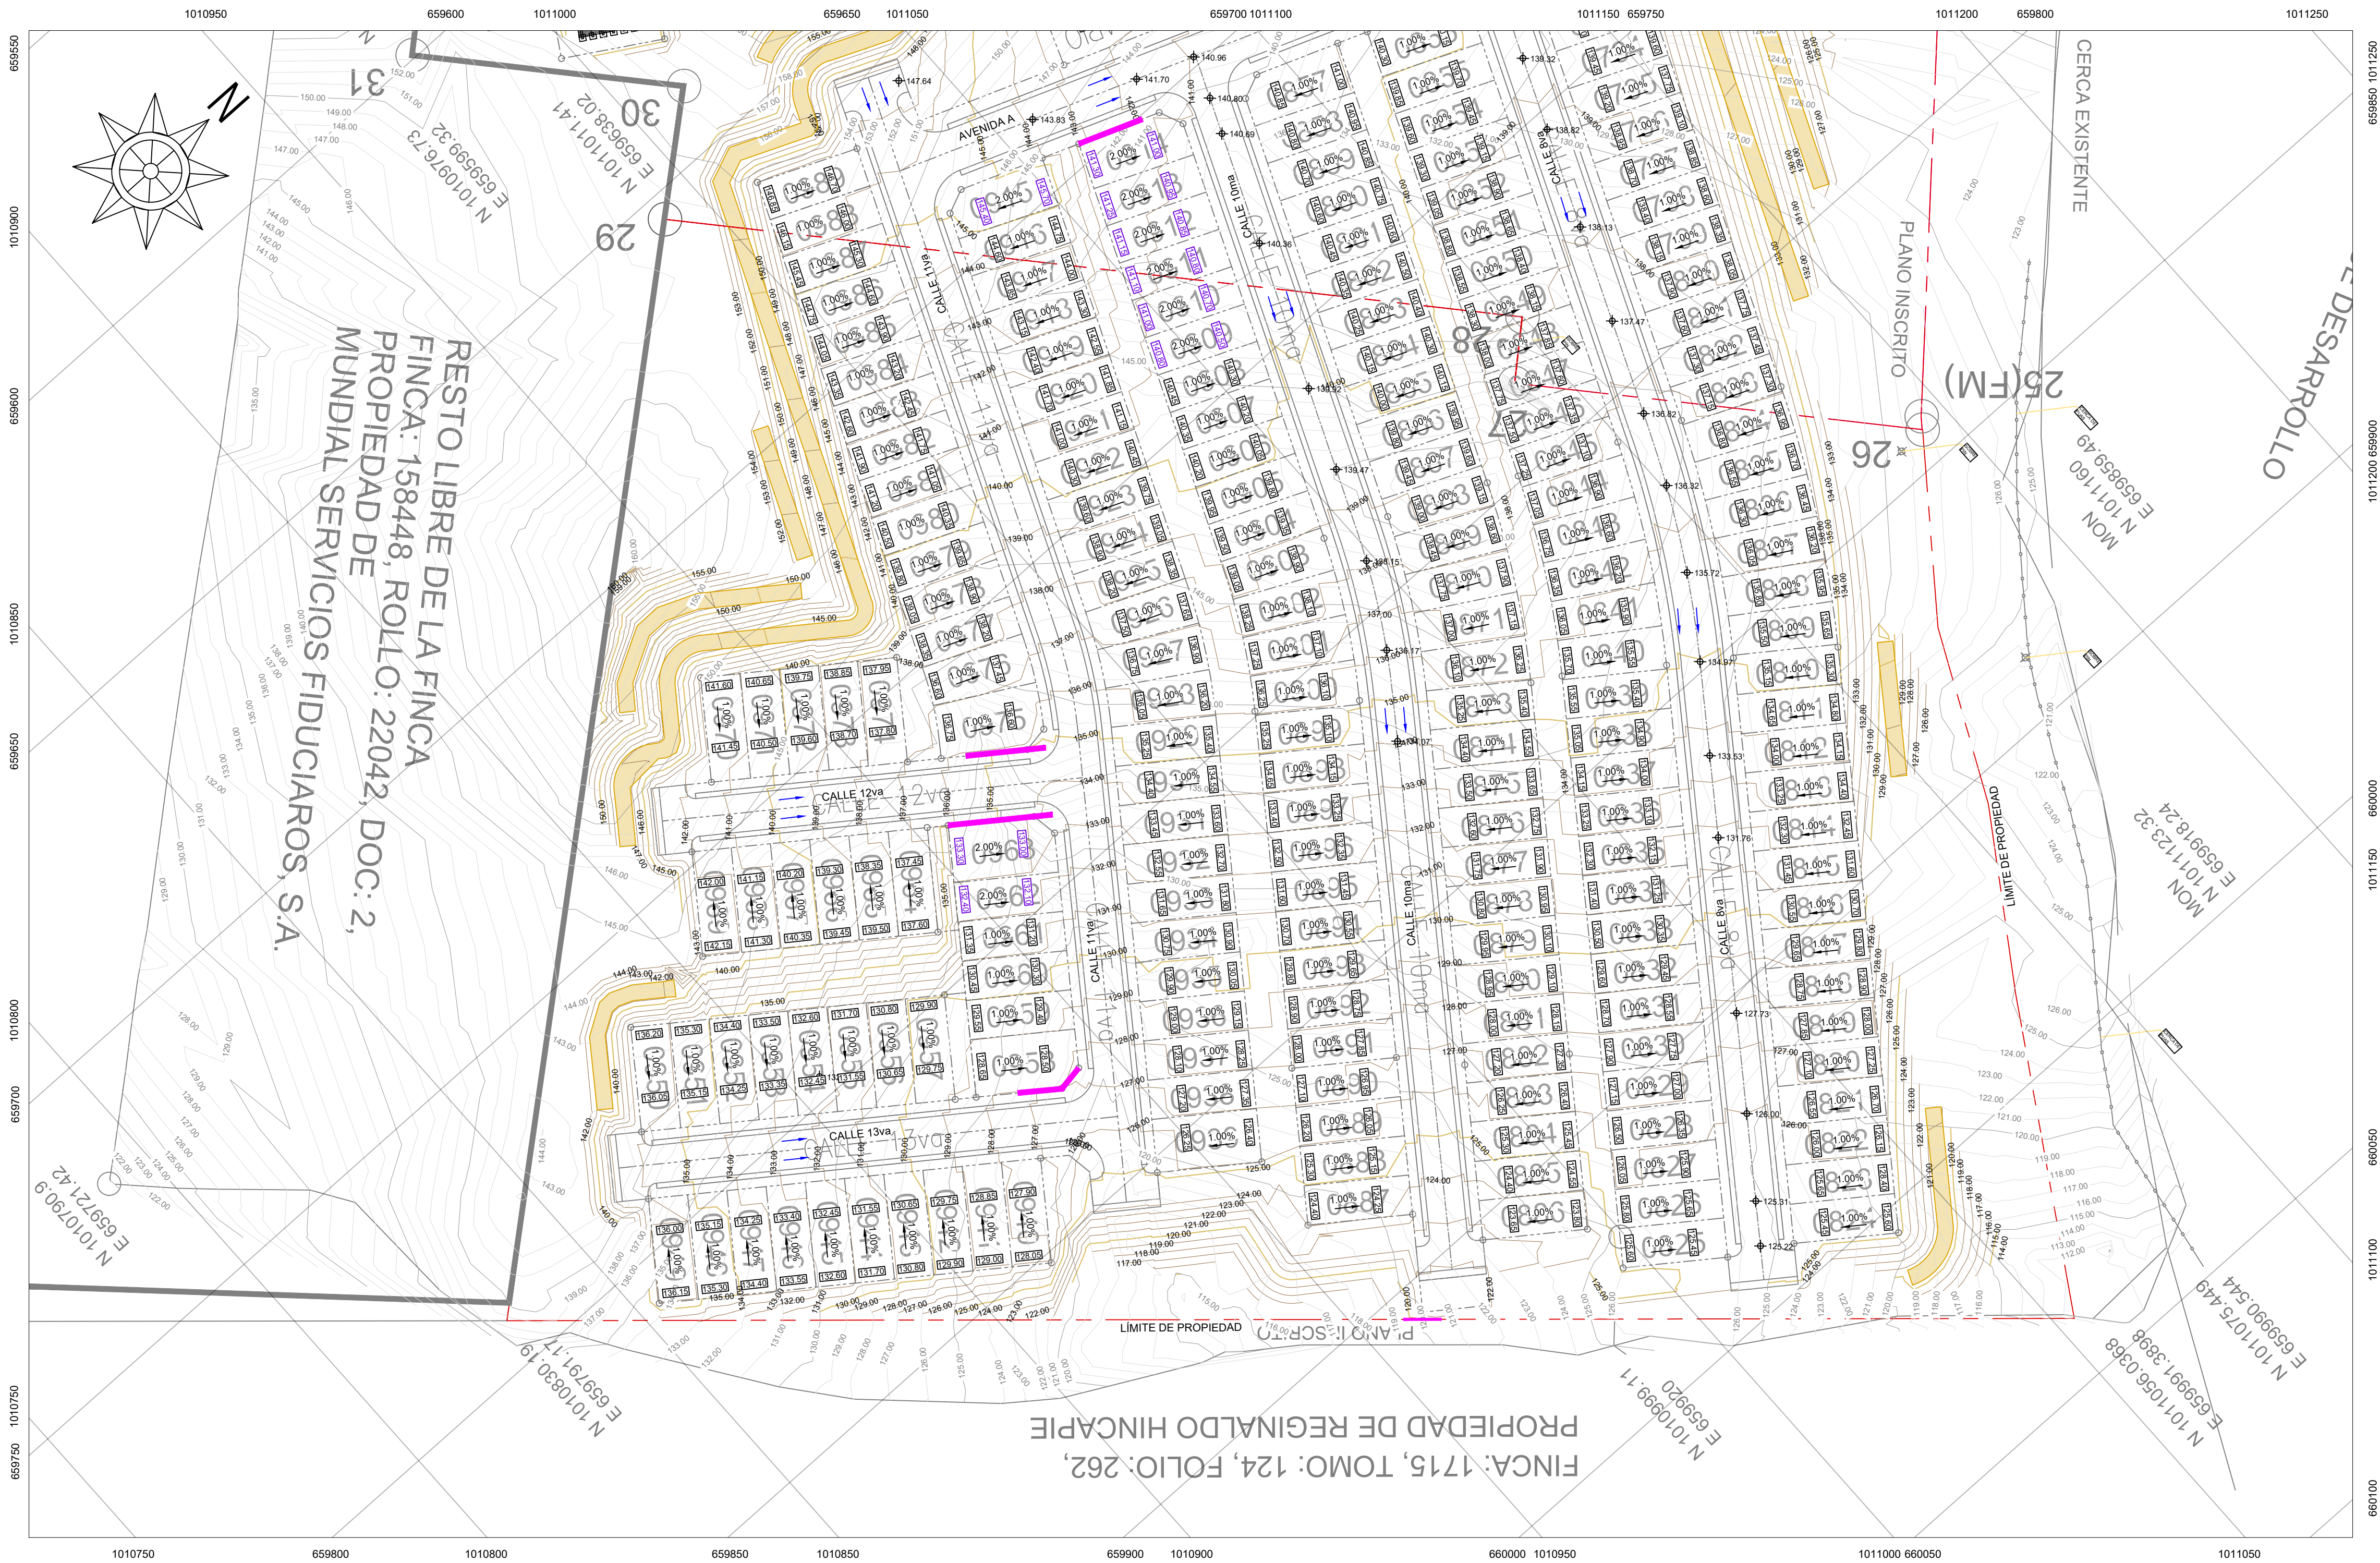

PLANO LLAVE
ESCALA 1:10000

PLANTA DE TERRACERÍA - HOJA 04
ESCALA 1:750

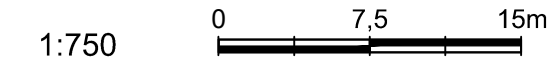

APROBACIONES:

OBRA ORIGINAL. PROPIEDAD INTELECTUAL DEL ARQUITECTO.
PROHIBIDA LA REPRODUCCION TOTAL O PARCIAL Y EL USO
DEL CONTENIDO SIN CONSENTIMIENTO ESCRITO.
LEY DE DERECHO DE AUTOR DEL 8 DE AGOSTO DE 1994

PROYECTO:	SENDEROS DEL CHAGRES
PROPIEDAD DE:	GRAN AMANECER, S.A.
UBICACION:	REP. DE PANAMA, PROVINCIA DE PANAMA, DISTRITO DE PANAMA, CORREGIMIENTO DE CHILIBRE
Vo.Bo.:	DIRECTOR DE OBRAS Y CONSTRUCCIONES MUNICIPALES
HOJA No.:	TOTAL DE HOJAS:
09	76

PROSA
arquitectura