



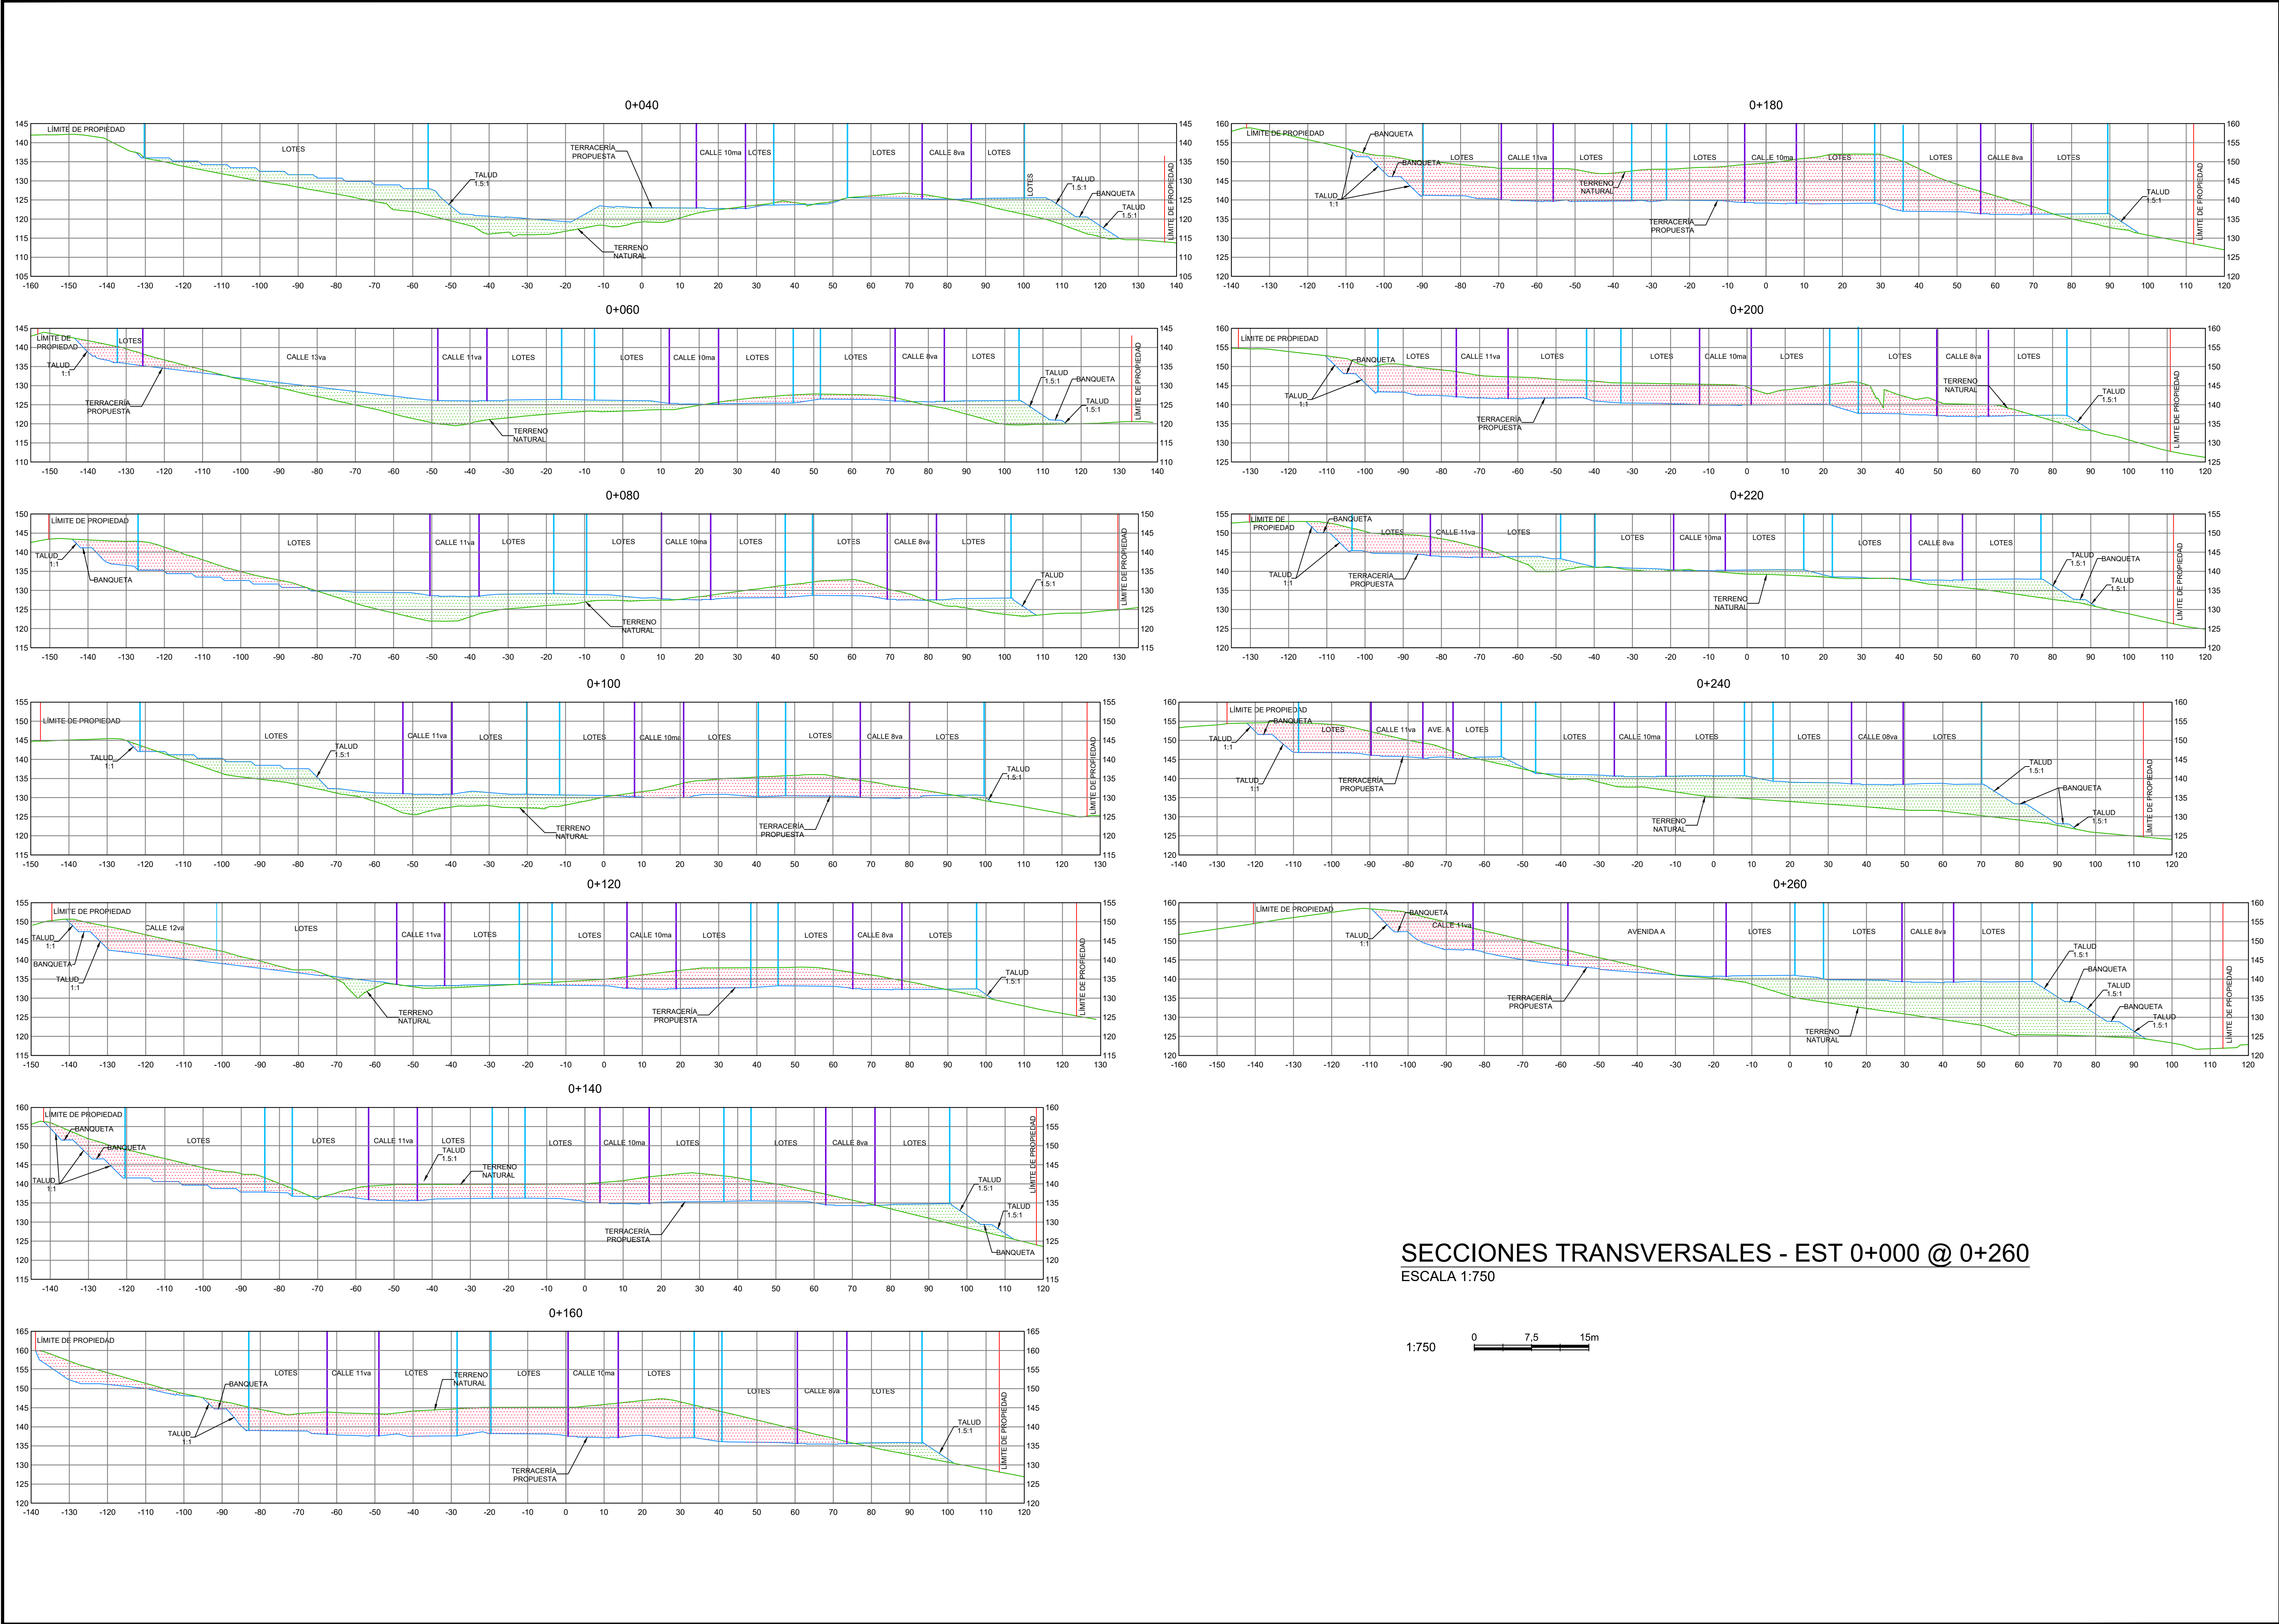

SECCIONES TRANSVERSALES - EST 0+000 @ 0+260
ESCALA 1:750

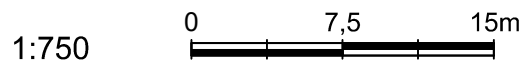

APROBACIONES:

OBRA ORIGINAL. PROPIEDAD INTELECTUAL DEL ARQUITECTO.
PROHIBIDA LA REPRODUCCION TOTAL O PARCIAL Y EL USO
DEL CONTENIDO SIN CONSENTIMIENTO ESCRITO.
LEY DE DERECHO DE AUTOR DEL 8 DE AGOSTO DE 1994

Proyectos Santillana, S.A. arquitectos	PLOMERIA: -----		MECANICA: -----	
	CIVIL: -----		ELECTRICIDAD -----	
	DESARROLLO: -----		FECHA: ABRIL 2022	
	DISEÑO: -----			
	PROYECTO: SENDEROS DEL CHAGRES			
	PROPIEDAD DE: GRAN AMANECEC, S.A.			
	UBICACION: REP. DE PANAMA, PROVINCIA DE PANAMA, DISTRITO DE PANAMA, CORREGIMIENTO DE CHILIBRE			
	Vo.Bo.: ----- DIRECTOR DE OBRAS Y CONSTRUCCIONES MUNICIPALES			
	HOJA No.: 10		TOTAL DE HOJAS: 76	

