



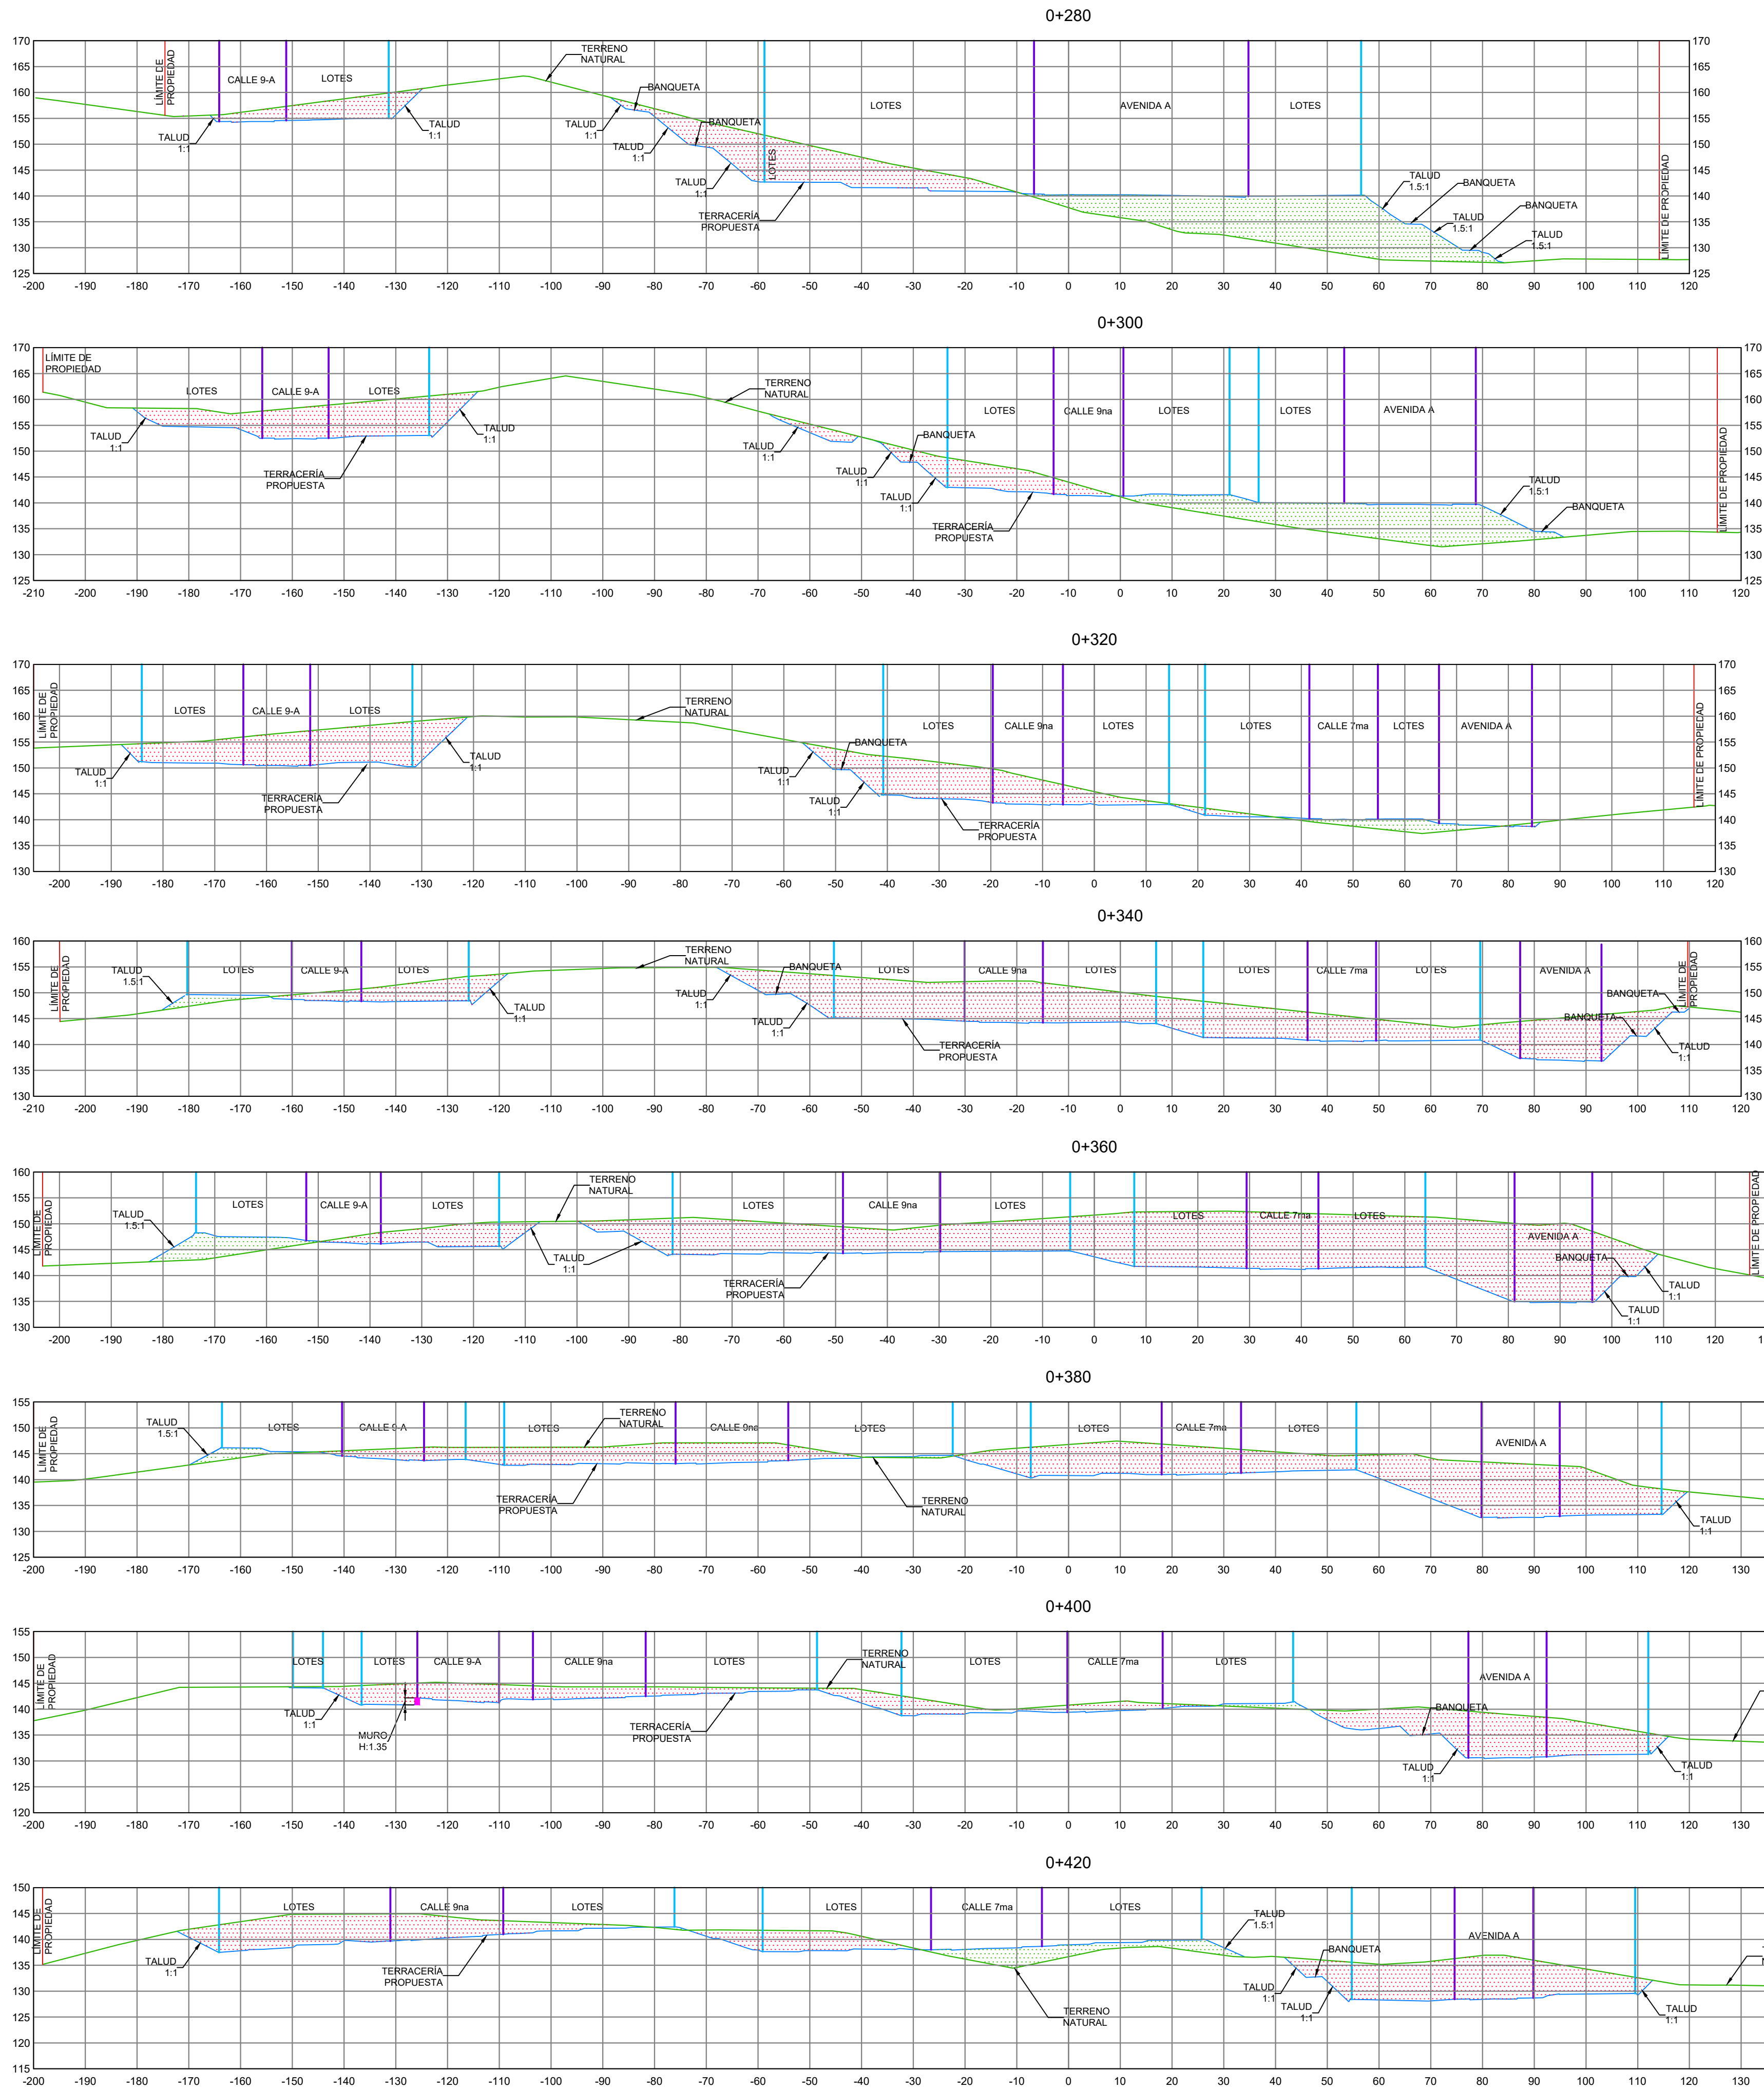

SECCIONES TRANSVERSALES - EST. 0+280 @ 0+420
ESCALA 1:750

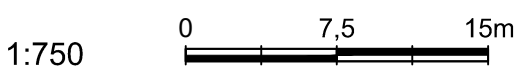

APROBACIONES:

OBRA ORIGINAL. PROPIEDAD INTELECTUAL DEL ARQUITECTO.
PROHIBIDA LA REPRODUCCION TOTAL O PARCIAL Y EL USO
DEL CONTENIDO SIN CONSENTIMIENTO ESCRITO.
LEY DE DERECHO DE AUTOR DEL 8 DE AGOSTO DE 1994

PLOMERIA: -----	MECANICA: -----
CIVIL: -----	ELECTRICIDAD: -----
DESARROLLO: -----	FECHA: ABRIL 2022
DISEÑO: -----	
PROYECTO: SENDEROS DEL CHAGRES	
PROPIEDAD DE: GRAN AMANECER, S.A.	
UBICACION: REP. DE PANAMA, PROVINCIA DE PANAMA, DISTRITO DE PANAMA, CORREGIMIENTO DE CHILIBRE	
Vo.Bo.: _____	
DIRECTOR DE OBRAS Y CONSTRUCCIONES MUNICIPALES	
HOJA No.: 11	TOTAL DE HOJAS: 76

PROSA
arquitectura